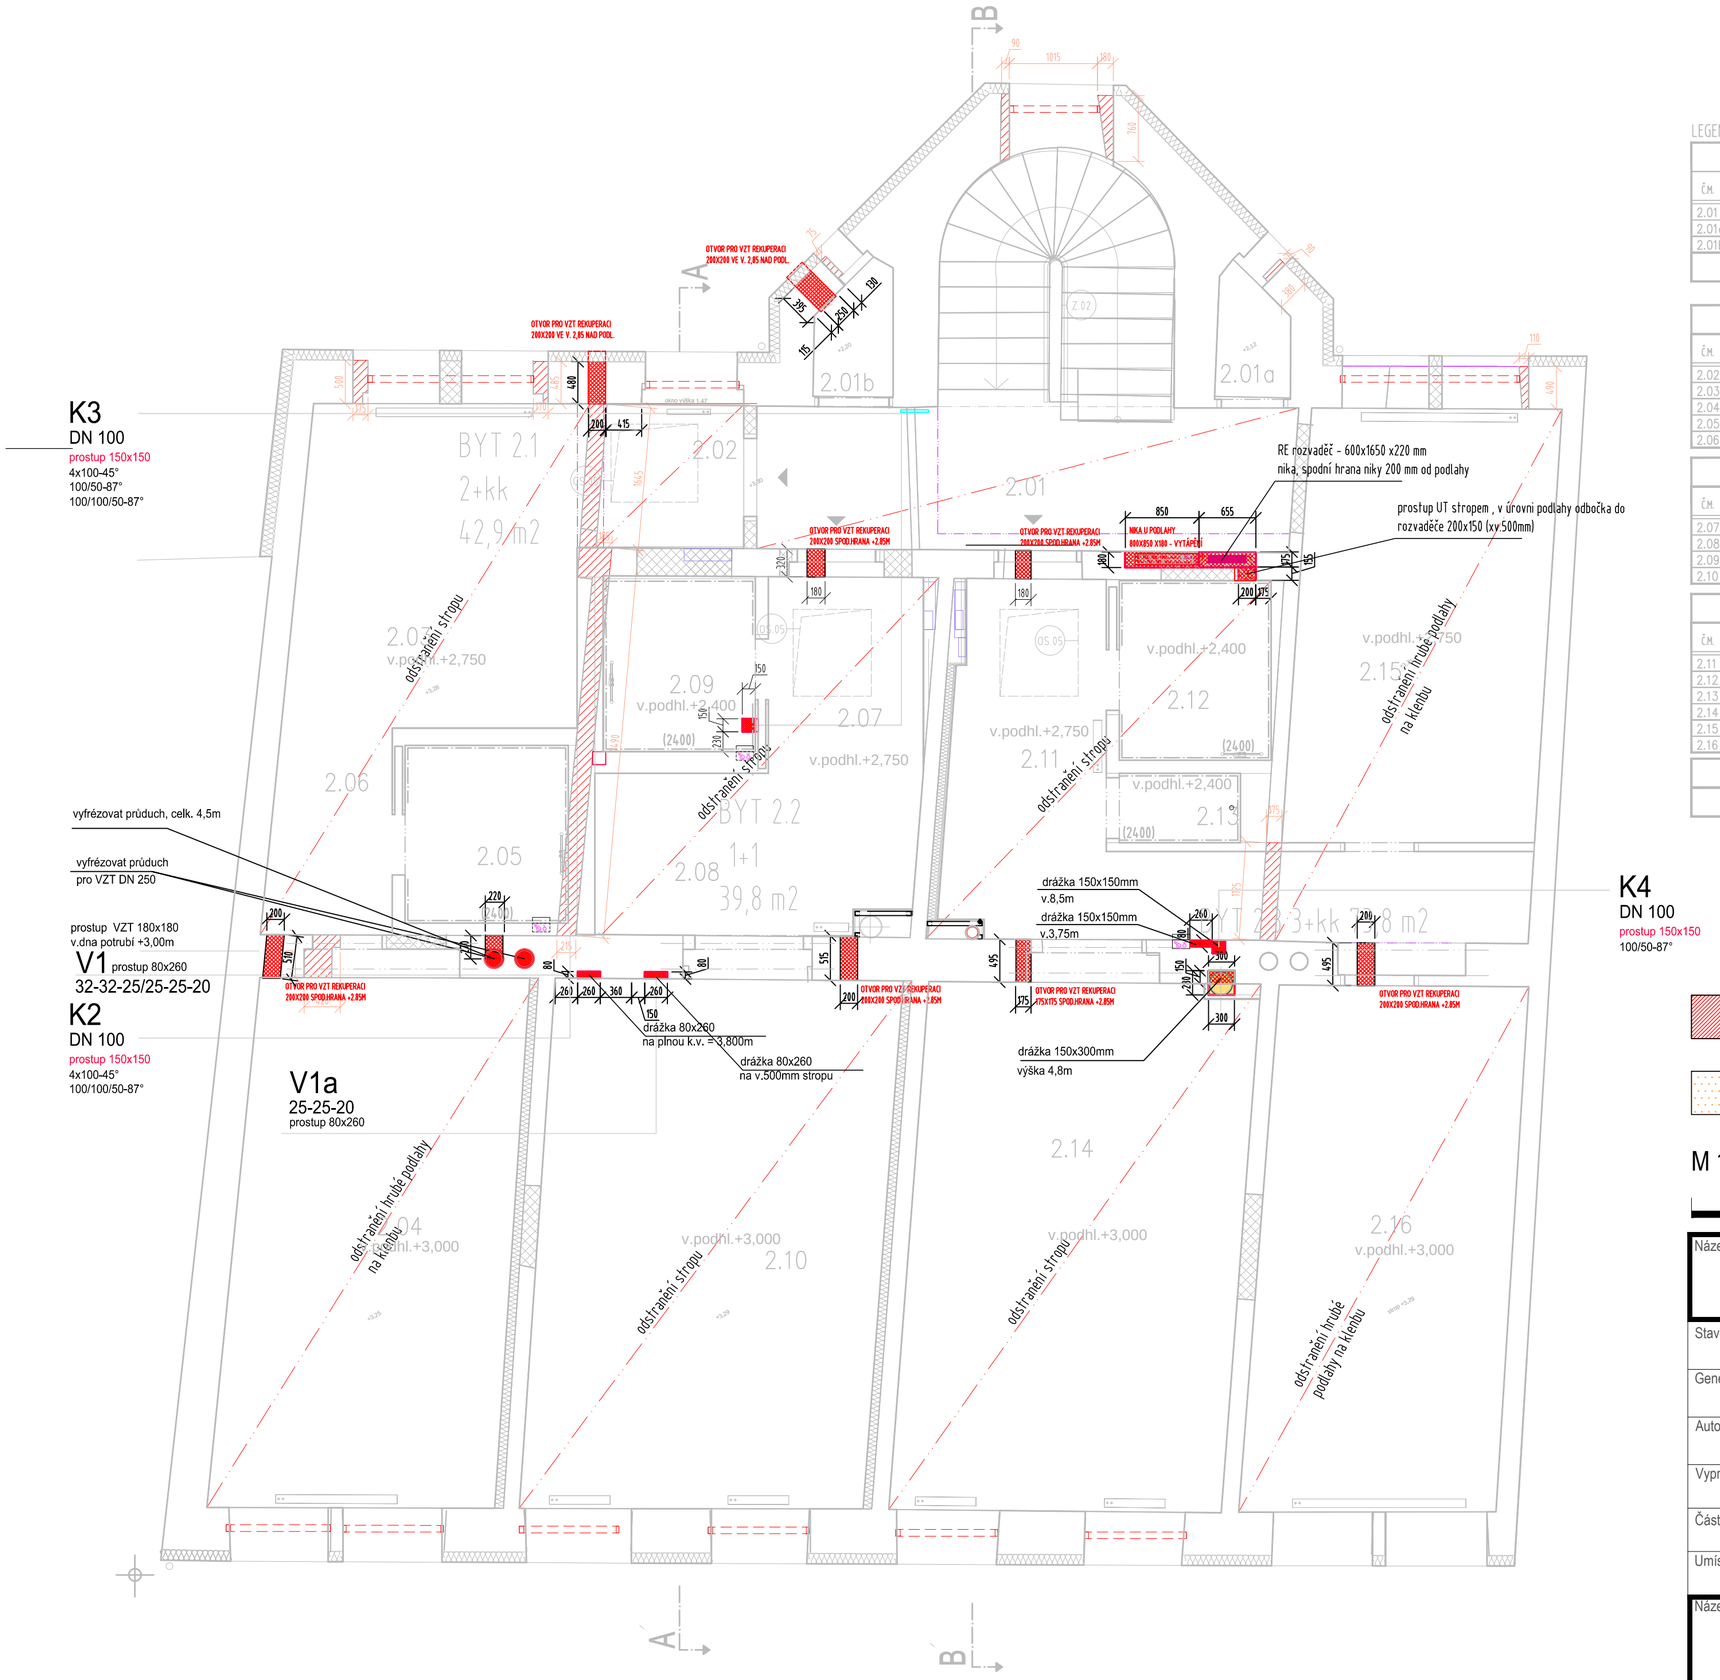

LEGENDA MÍSTNOSTÍ 2NP

SPOLEČNÉ PROSTORY						
Č.M.	MÍSTNOST	PLOCHA m²	PODLAHA	STĚNY	STROP/PODHLED	POZNÁMKA
2.01	CHODBA	10.26	ker.dlažba	omítka	SDK	
2.01a	komora	1.13	ker.dlažba	omítka	omítka	
2.01b	komora	1.23	ker.dlažba	omítka	omítka	
CELKEM PLOCHA SPOLEČNÝCH PROSTOR 12,65 m2						

BYT 2.1/2+KK 42,91 m2						
Č.M.	MÍSTNOST	PLOCHA m²	PODLAHA	STĚNY	STROP/PODHLED	POZNÁMKA
2.02	PŘEDSÍŇ	3.18	laminát	omítka	SDK	
2.03	KUCHYNĚ	12.08	laminát	omítka/SDK	SDK	
2.04	OBÝVACÍ P./LOŽ.	20.50	laminát	omítka	SDK	
2.05	KOUPELNA / WC	4.07	ker.dl.	obklad/SDK	SDK	v. obkl. 2,4m
2.06	ŠATNA	3.19	laminát	omítka/SDK	SDK	

BYT 2.2/1+1 39,75 m2						
Č.M.	MÍSTNOST	PLOCHA m²	PODLAHA	STĚNY	STROP/PODHLED	POZNÁMKA
2.07	PŘEDSÍŇ	7.03	laminát	omítka	SDK	
2.08	KUCHYNĚ	3.74	laminát	omítka	SDK	
2.09	KOUPEL/WC	3.54	ker.dl.	obklad/omítka	SDK	v. obkl. 2,4m
2.10	POKOJ/JÍD.KOUT	25.10	laminát	omítka	SDK	

BYT 2.3/3+ KK 73,8 m2						
Č.M.	MÍSTNOST	PLOCHA m²	PODLAHA	STĚNY	STROP/PODHLED	POZNÁMKA
2.11	PŘEDSÍŇ	12.89	laminát	omítka/SDK	SDK	
2.12	KOUPELNA	3.62	ker.dl	obklad/SDK	SDK	v. obkl. 2,4m
2.13	WC	1.12	ker.dl	obklad/SDK	SDK	v. obkl. 2,4m
2.14	OBÝV.P./JÍDEL.KOUT	23.89	laminát	omítka	SDK	
2.15	LOŽNICE	14.52	laminát	omítka/SDK	SDK	
2.16	POKOJ	17.72	laminát	omítka	SDK	
CELKEM BYTOVÁ PLOCHA 156,46 m2						
CELKEM ČISTÁ PODLAŽNÍ PLOCHA 169,11 m2						

bourané konstrukce

zaměřit kapsy stávajících stropních trámů

M 1:50

2 4m

S

Název projektu:
REKONSTRUKCE BYTOVÉHO DOMU Č.P. 244
rekonstrukce bytového domu č.p. 244, na pacele č. 111, 156 v k.ú. Heřmanův Městec, obec Heřmanův Městec

Stavebník:
MĚSTO HEŘMANŮV MĚSTEC
náměstí Míru 4, 538 03 Heřmanův Městec Statutární zástupce: Josef Kozel - starosta města, IČO: 00270041

Generální projektant:
Ing. arch. Marek Lehmann
Pujmanové 1553/14 14000 Praha 4, e-mail: lehmann@archinet.cz, tel. +420603957834

Autorský tým:
Ing.arch. Marek Lehmann, Ing.arch. Jan Malec, Ing.arch. Šimon Mika, Ing.arch. Michala Navrátilová
Ing.arch.Jana Vančurová,Ing.arch.Barbora Kolářová,Ing.arch.Klára Krejčí

Vypracoval:
Ing. arch. Marek Lehmann

Část:
D.1.1 - Architektonicko - stavební řešení

Umístění:	Datum:	Měřítko:	Formát:
±0,000 = 278.,55 m. n. m. BPV, souřadnicový systém S-JTSK	03/2018	1:50	6xA4

Název výkresu:	Číslo výkresu:	Stupeň:	Paré:
Půdorys 2.NP - bourací práce	D.1.1.2.3	DPS	