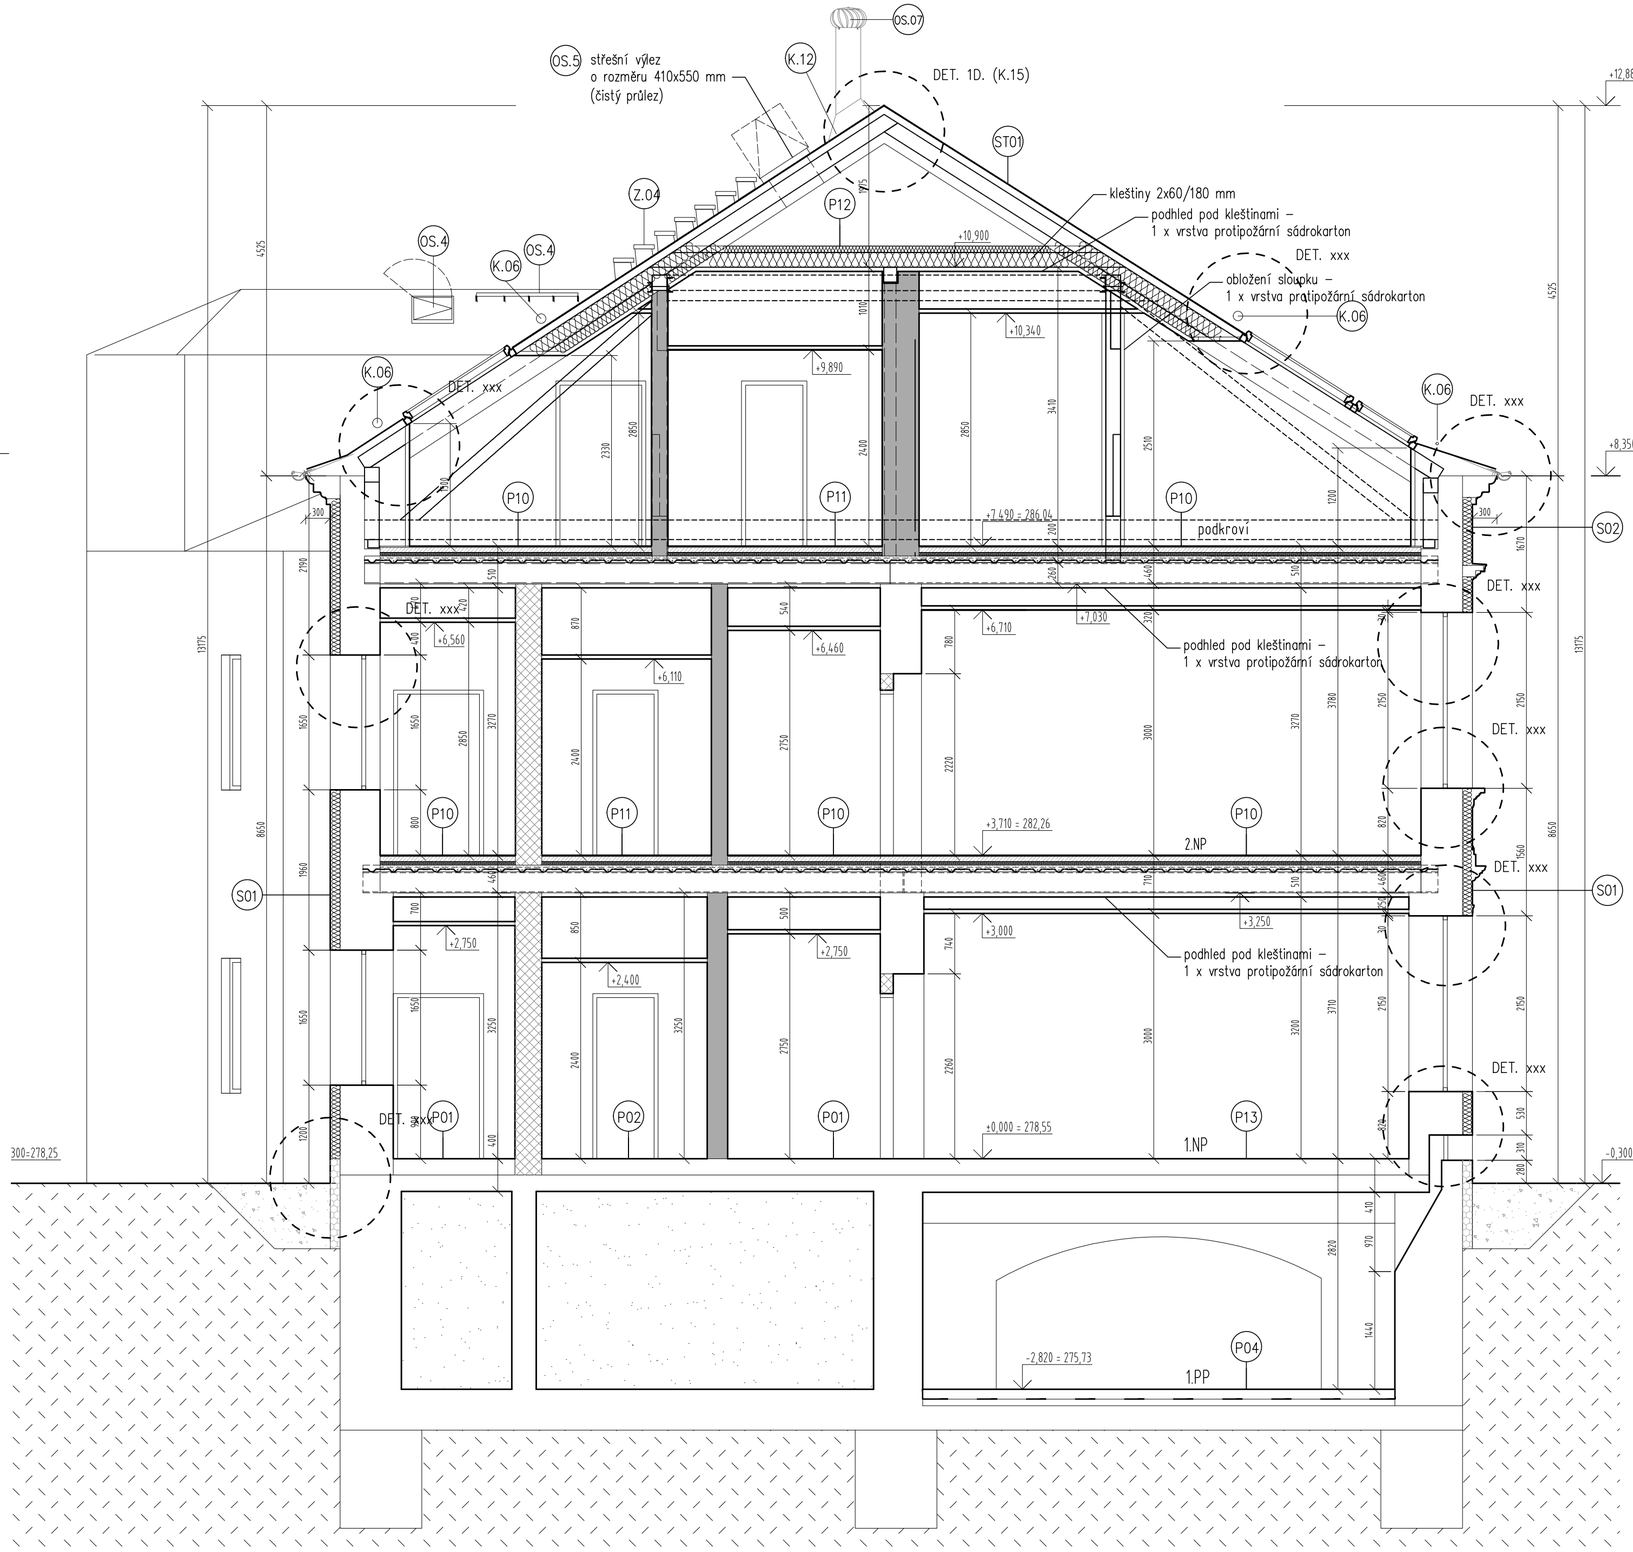

LEGENDA MATERIÁLŮ

Původní konstrukce
- Původní zděné konstrukce

Nosné konstrukce
- Keramické zdivo - nosná stěna, tl. 300 mm

Stěny, příčky a dozdívky z keramických cihel
- zdivo z plných cihel (290x140x65mm)

Dřevěné kce
- Dřevěné prvky
- Dřevotřískové/dřevovláknité desky
- Stávající dřevěné nosné prvky

Ostatní kce
- Sádrokartonové konstrukce

Izolace
- Tepelná izolace XPS
- Minerální desky

Hydroizolační a separační vrstvy
- Hydroizolační a separační vrstvy, viz.skladby
- Nopová folie

LEGENDA ZNAČEK

Skladby konstrukcí
- P01 Skladby konstrukcí - vodorovných
- S01 Skladby konstrukcích - svislých

Název projektu:	REKONSTRUKCE BYTOVÉHO DOMU Č.P. 244 rekonstrukce bytového domu č.p. 244, na pacele č. 111, 156 v k.ú. Heřmanův Městec, obec Heřmanův Městec
Stavebník:	MĚSTO HEŘMANŮV MĚSTEC náměstí Míru 4, 538 03 Heřmanův Městec Statutární zástupce: Josef Kozel - starosta města, IČO: 00270041
Generální projektant:	Ing. arch. Marek Lehmann Pujmanové 1553/14 14000 Praha 4, e-mail: lehmann@archinet.cz, tel. +420603957834
Autorský tým:	Ing.arch. Marek Lehmann, Ing.arch. Jan Malec, Ing.arch. Šimon Mika, Ing.arch. Michala Navrátilová Ing.arch.Jana Vančurová,Ing.arch.Barbora Kolářová,Ing.arch.Klára Krejčí
Vypracoval:	Ing. arch. Marek Lehmann
Část:	D.1.1 - Architektonicko - stavební řešení
Umístění:	±0,000 = 278.55 m. n. m. BPV, souřadnicový systém S-JTSK
Datum:	03/2018
Měřítko:	1:50
Formát:	6xA4
Název výkresu:	Řez A-A´
Číslo výkresu:	D.1.1.2.11
Stupeň:	DPS
Paré:	