


Pohledy 1:25

BYT 1.1

BYT 1.2

BYT 1.3

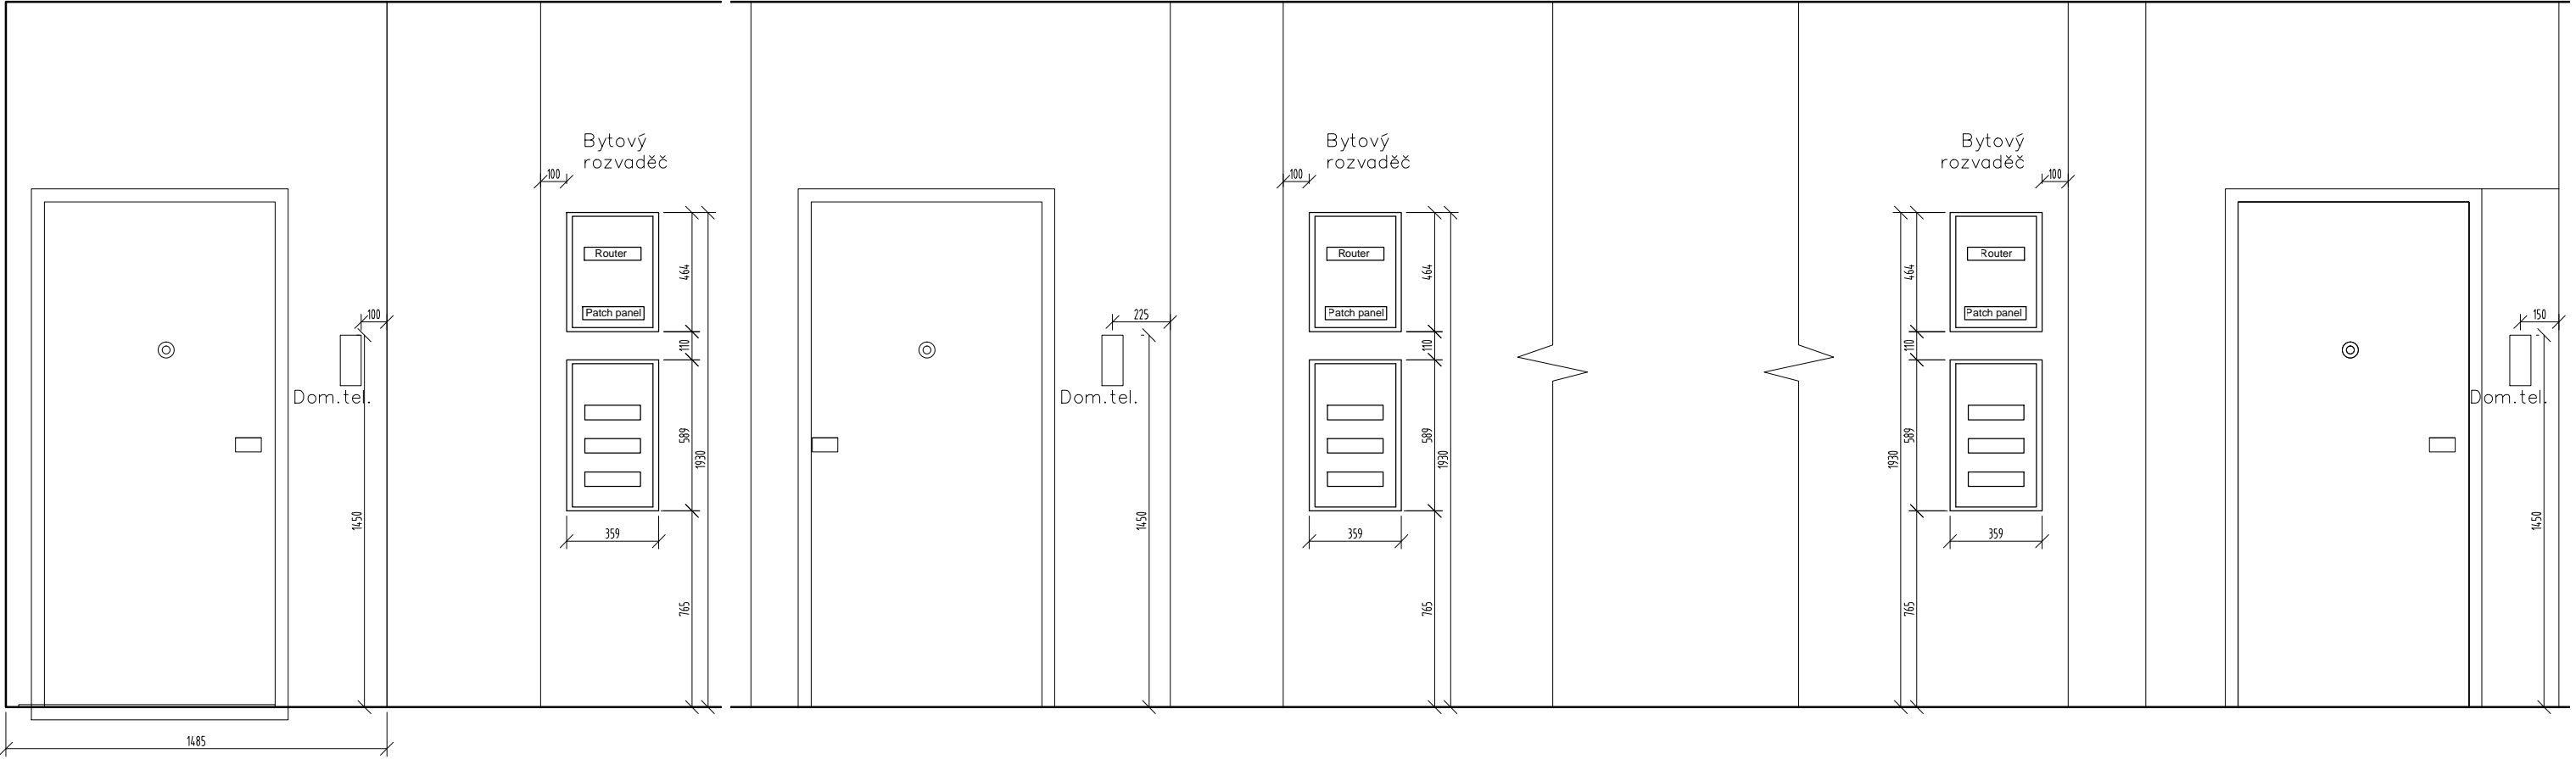

Název projektu:		REKONSTRUKCE BYTOVÉHO DOMU Č.P. 244			
rekonstrukce bytového domu č.p. 244, na parcele č. 111, 156 v k.ú. Heřmanův Městec, obec Heřmanův Městec					
Stavebník:		MĚSTO HEŘMANŮV MĚSTEC náměstí Míru 4, 538 03 Heřmanův Městec Statutární zástupce: Josef Kozel - starosta města, IČO: 00270041			
Generální projektant:		Ing. arch. Marek Lehmann Pujmanové 1553/14 14000 Praha 4, e-mail: lehmann@archinet.cz, tel. +420603957834			
Autorský tým:		Ing.arch. Marek Lehmann, Ing.arch. Jan Malec, Ing.arch. Šimon Mika, Ing.arch. Michala Navrátilová Ing.arch.Jana Vančurová,Ing.arch.Barbora Kolářová,Ing.arch.Klára Krejčí			
Vypracoval:		Ing. arch. Marek Lehmann			
Část:		D.1.1 - Architektonicko - stavební řešení			
Umístění:		Datum:		Měřítko:	Formát:
±0,000 = 278.,55 m. n. m. BPV, souřadnicový systém S-JTSK		03/2018		1:25	2xA4
Název výkresu:		Číslo výkresu:		Stupeň:	Paré:
Schema Bytových Rozvaděčů 1		D.1.1.2.18a		DPS	