


VENKOVNÍ SKLADBY

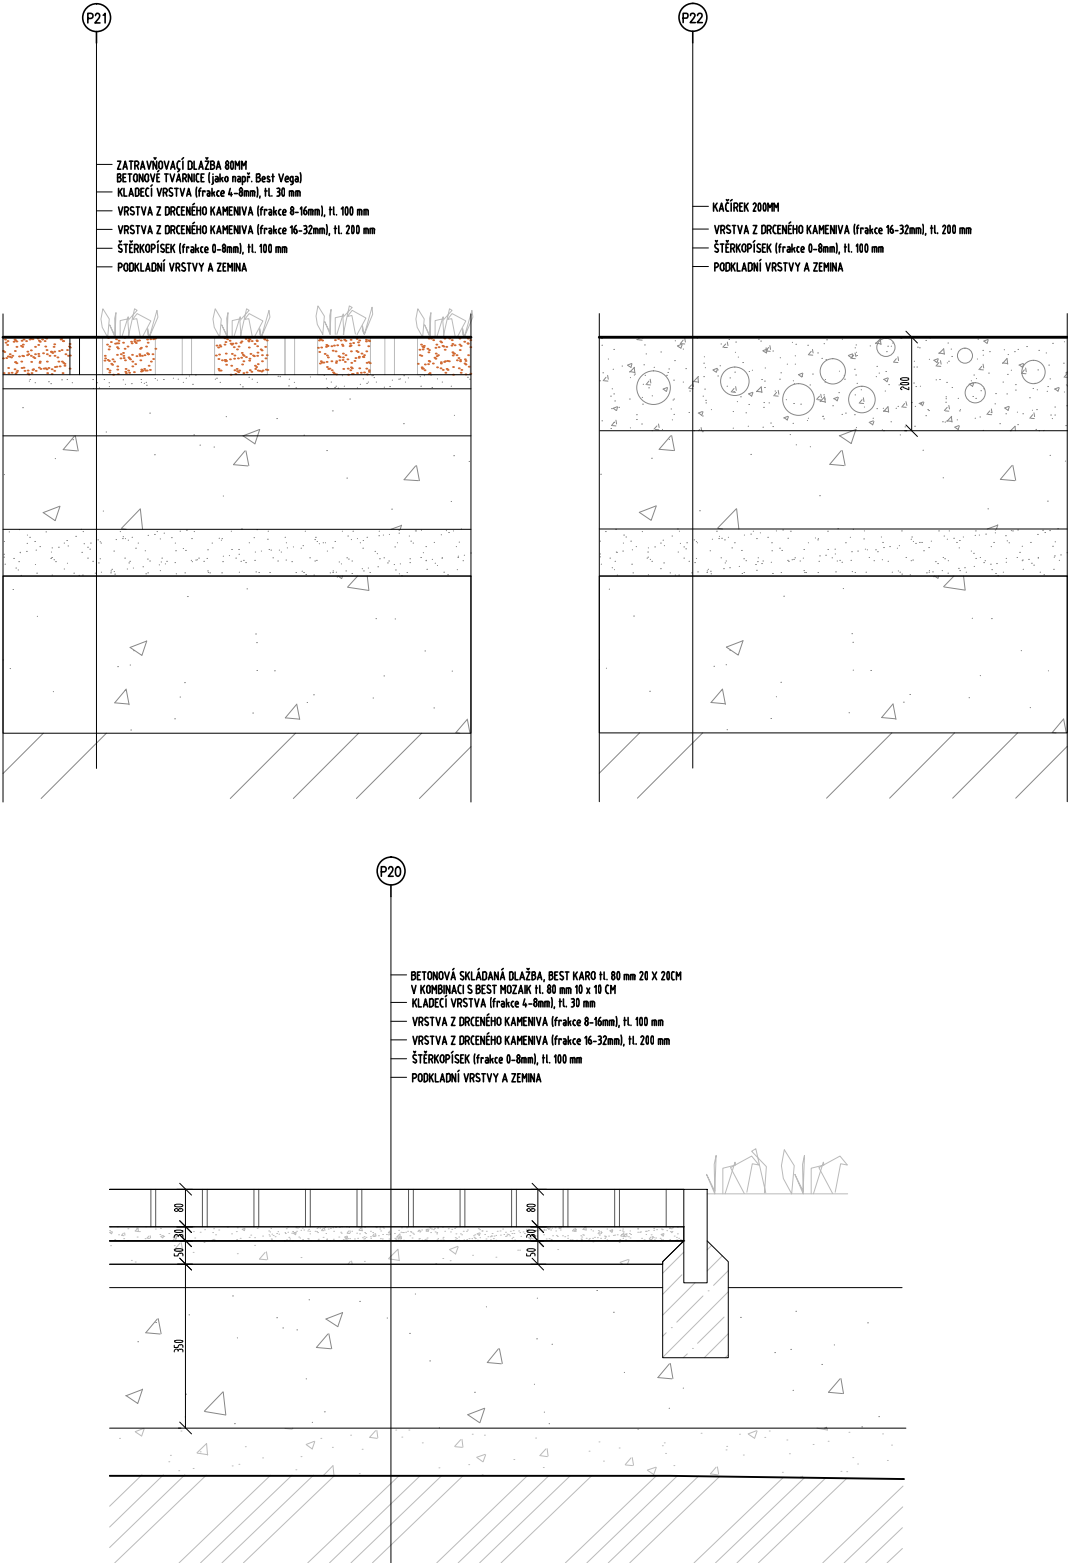

autor/projektant Ing. arch. Marek Lehmann e-mail: lehmann@archigroup.cz, tel. +420603957834 Ing. arch. Jan Malec e-mail: malec@archigroup.cz, tel. +420603263538	akce REKONSTRUKCE BYTOVÉHO DOMU Č.P. 244 rekonstrukce bytového domu č.p. 244, na parcele č. 111, 156 v k.ú. Heřmanův Městec		skladby P20 - 21
	část SKLADBY VODOROVNÉ	měřítko 1:10	
vypracoval	výkres SKLADBY KONSTRUKCÍ	číslo výkresu D.1.1.2.26	strana 7