
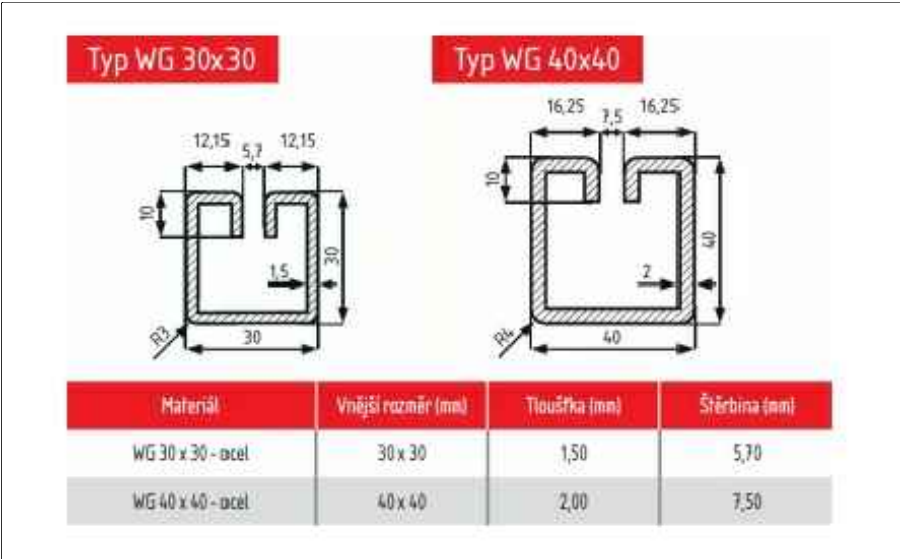
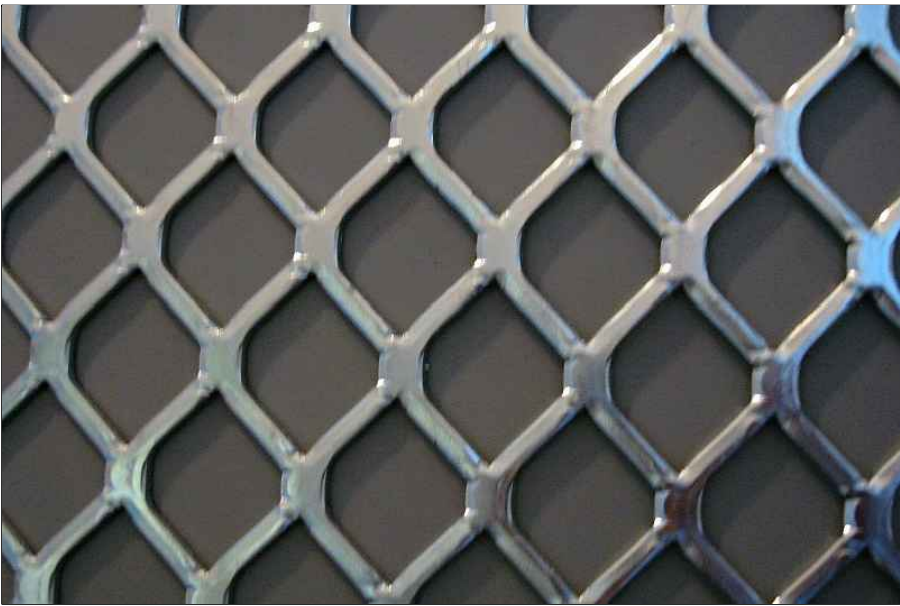


TAHOKOVOVÁ STĚNA TK-01 (Z.09)

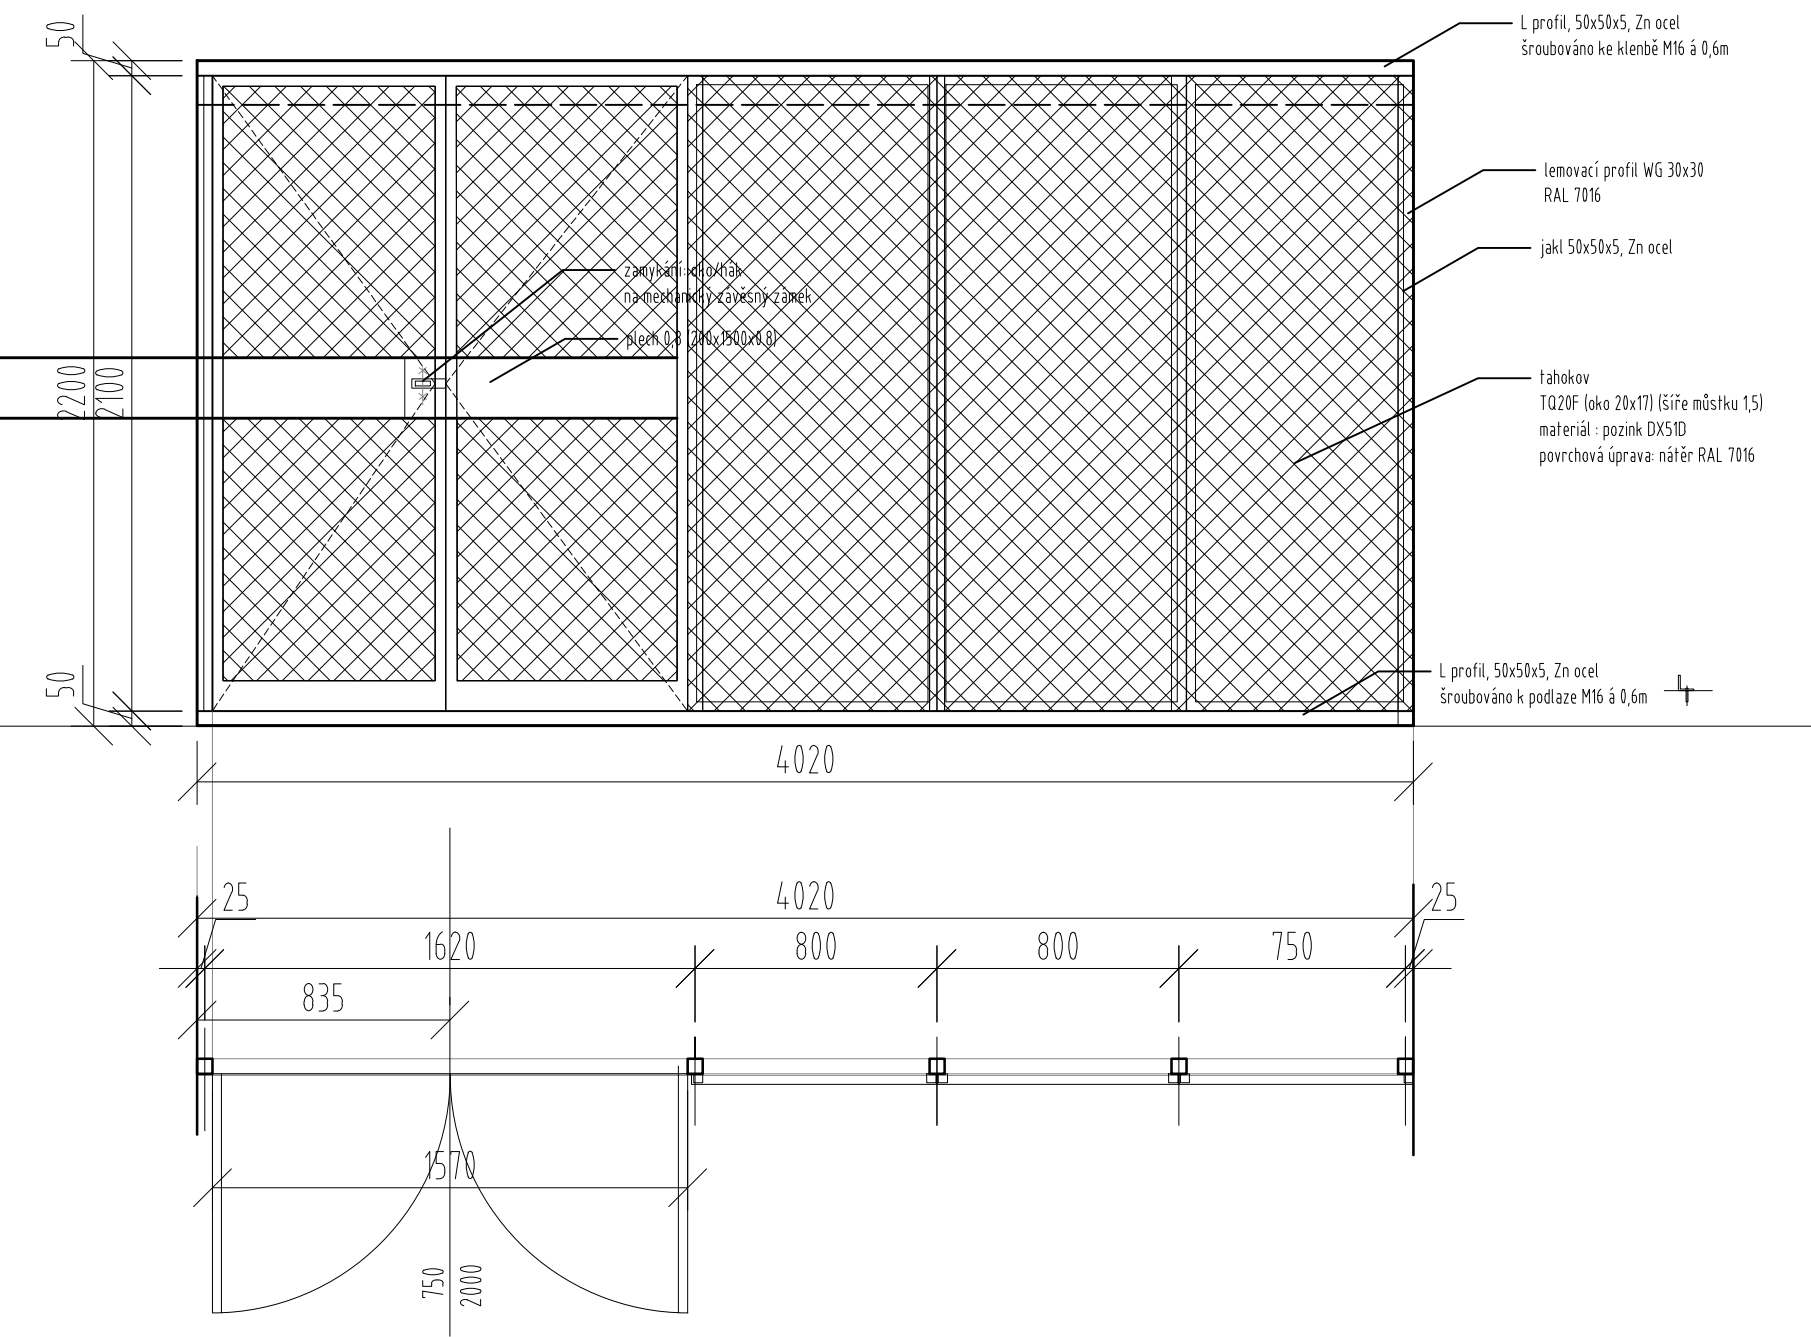

TAHOKOV - TYP OKA, TYP KOTVENÍ DO RÁMU WG 30  
TYP TAHOKOVU TQ 20 F  
MATERIÁL TK: DX51D (20X17 OKO, 4,1KG 1,0X2,0M)

POZN. PŘESNÉ ROZMĚRY TAHOKOVÉ ZÁSTĚNY DLE ZAMĚŘENÍ STAVBY! TYTO ROZMĚRY JSOU ORIENTAČNÍ A MUSÍ BÝT OVĚŘENY PO PROVEDENÍ DEMOLIČNÍCH A SANAČNÍCH PRACÍ

autor/projektant Ing. arch. Marek Lehmann e-mail: lehmann@archigroup.cz, tel. +420603957834 Ing. arch. Jan Malec e-mail: malec@archigroup.cz, tel. +420603263538	akce <b>REKONSTRUKCE BYTOVÉHO DOMU Č.P. 244</b> rekonstrukce bytového domu č.p. 244, na parcele č. 111, 156 v k.ú. Heřmanův Městec		zámečnické výr. Z.06
	vypracoval	část <b>ZÁMEČNICKÉ VÝROBKY</b> výkres <b>TAHOKOVOVÁ STĚNA TK-01 - Z.09</b>	měřítko 1:10 číslo výkresu D.1.1.2.30
			strana <b>1</b>