

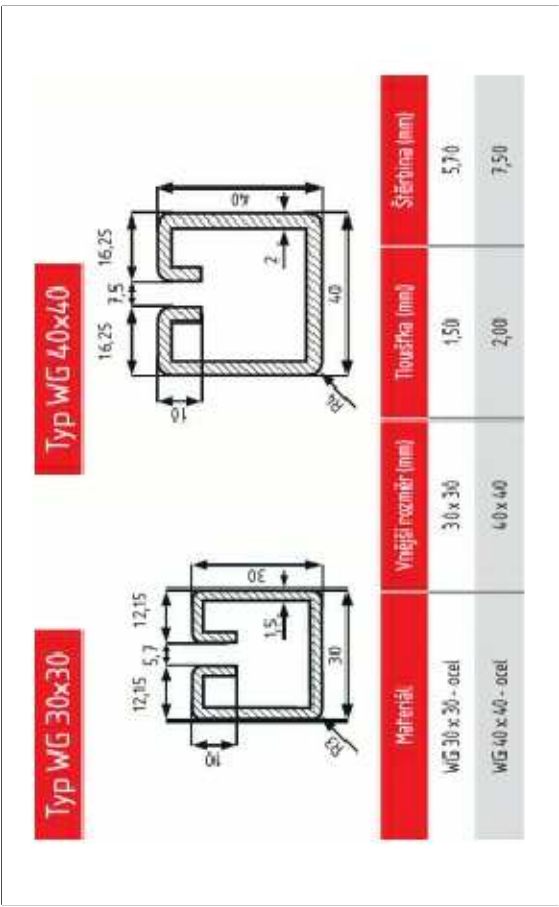
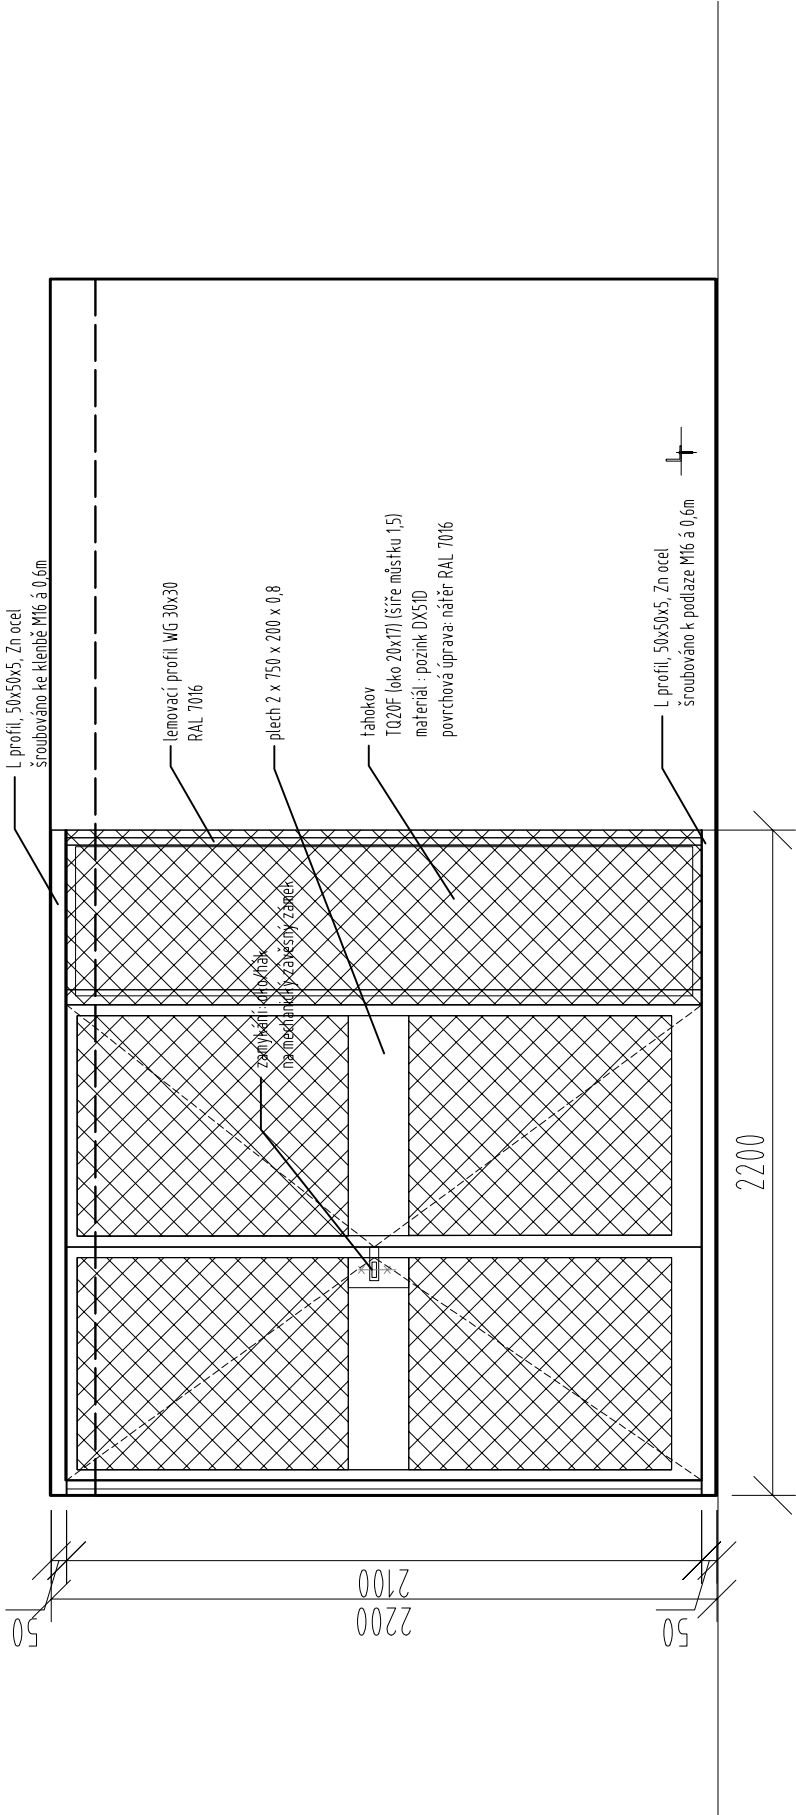


TAHOKOVOVÁ STĚNA TK-02 (Z.07)

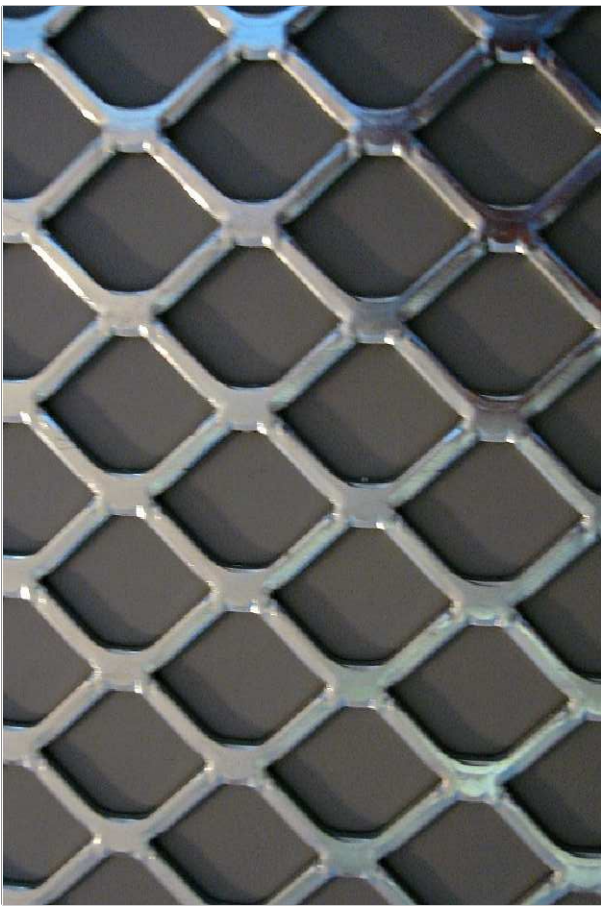

TAHOKOV – TYP OKA, TYP KOTVENÍ DO RÁMU WG 30  
TYP TAHOKOVU TQ 20 F  
MATERIÁL TK: DX51D (20X17 OKO, 4,1KG 1,0X2,0M)

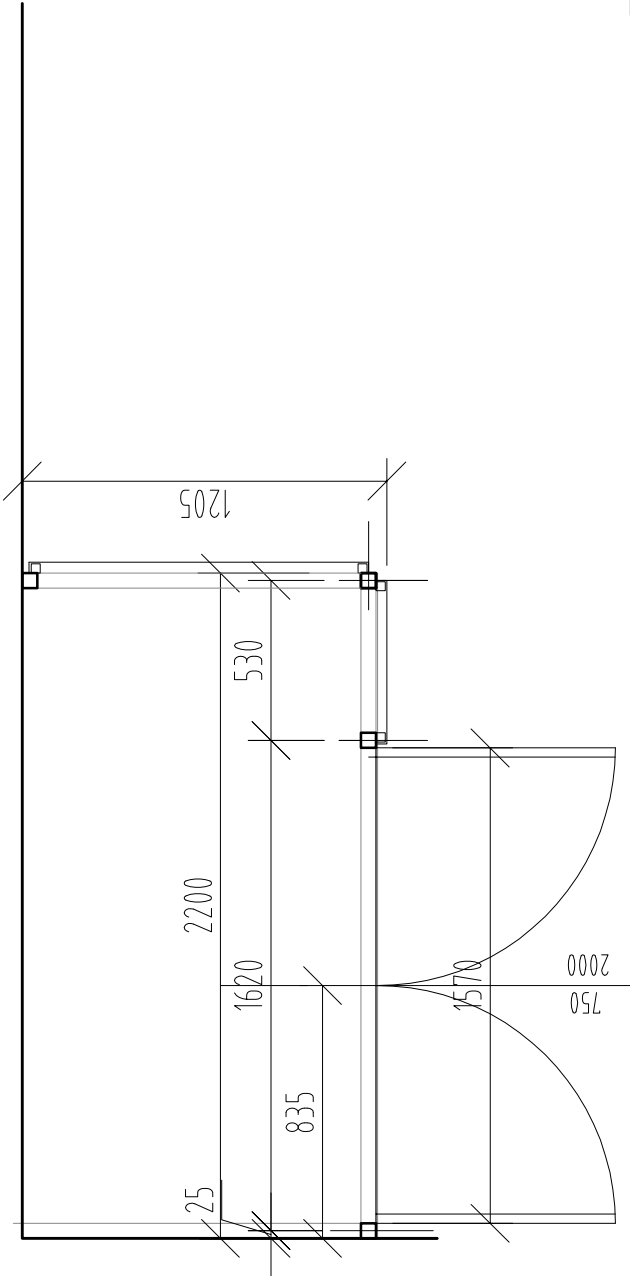

POZN. PŘESNÉ ROZMĚRY TAHOKOVOVÉ ZÁSTĚNY DLE ZAMĚŘENÍ STAVBY! TYTO ROZMĚRY JSOU ORIENTAČNÍ A MUSÍ BÝT OVĚŘENY PO PROVEDENÍ DEMOLIČNÍCH A SANKČNÍCH PRACÍ

autor/projektant Ing. arch. Marek Lehmann e-mail: lehmann@archgroup.cz, tel. +420603957834 Ing. arch. Jan Malec e-mail: malec@archgroup.cz, tel. +420603263538		akce <b>REKONSTRUKCE BYTOVÉHO DOMU Č.P. 244</b> rekonstrukce bytového domu č.p. 244, na parcele č. 111, 156 v k.ú. Heřmanův Městec		zámečnické výr. Z.07		
vypracoval		část	ZÁMEČNICKÉ VÝROBKY	měřítko	1:10	
		výkres	TAHOKOVÁ STĚNA TK02 (Z.07)	číslo výkresu	D.1.1.2.31	
					strana	2