



VENKOVNÍ SCHŮDKY – DETAIL SLOUPKU 1:10

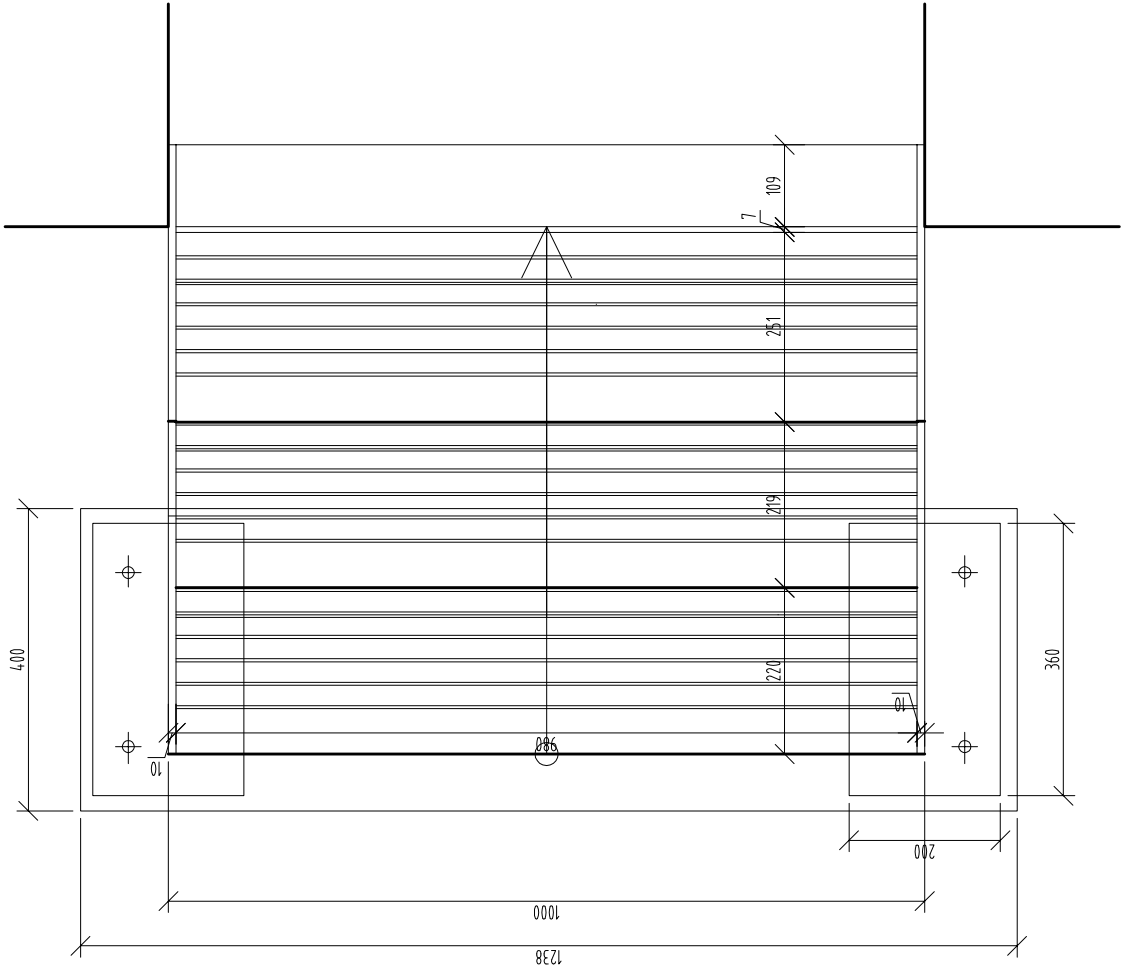

SCHŮDKY – ŘEZ 1:10

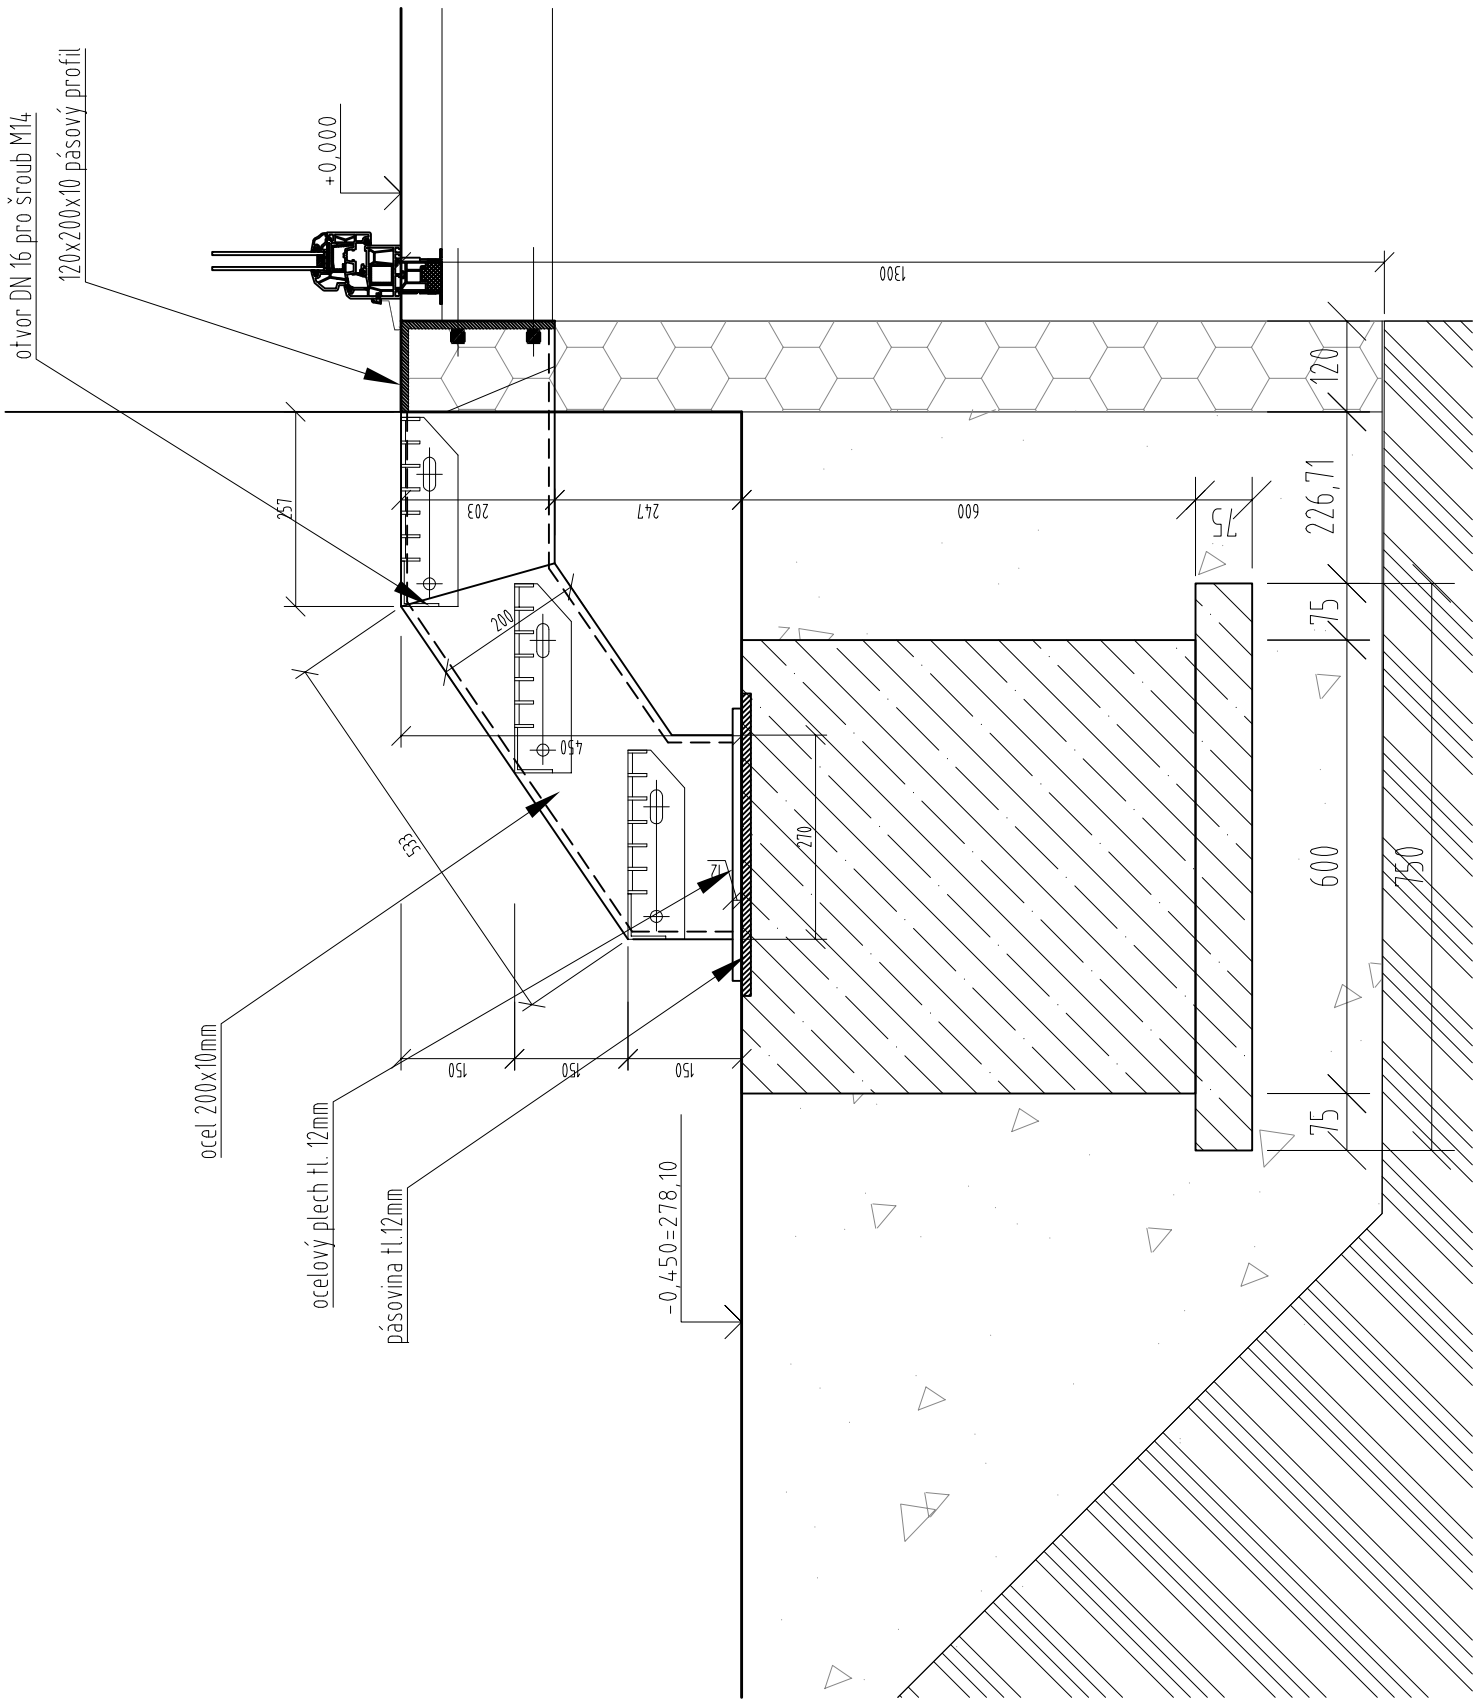

autor/projektant Ing. arch. Marek Lehmann e-mail: lehmann@archigroup.cz, tel. +420603957834, Ing. arch. Jan Malec e-mail: malec@archigroup.cz, tel. +420603263538		akce REKONSTRUKCE BYTOVÉHO DOMU Č.P. 244 rekonstrukce bytového domu č.p. 244, na parcele č. 111, 156 v k.ú. Heřmanův Městec		skladby Z.01	
vypracoval		část ZÁMEČNICKÉ VÝROBKY		měřítko 1:10	
		výkres SCHODY VYROVNÁVACÍ		číslo výkresu D.1.1.2.36	
				strana 7	