



POHLED M1:20

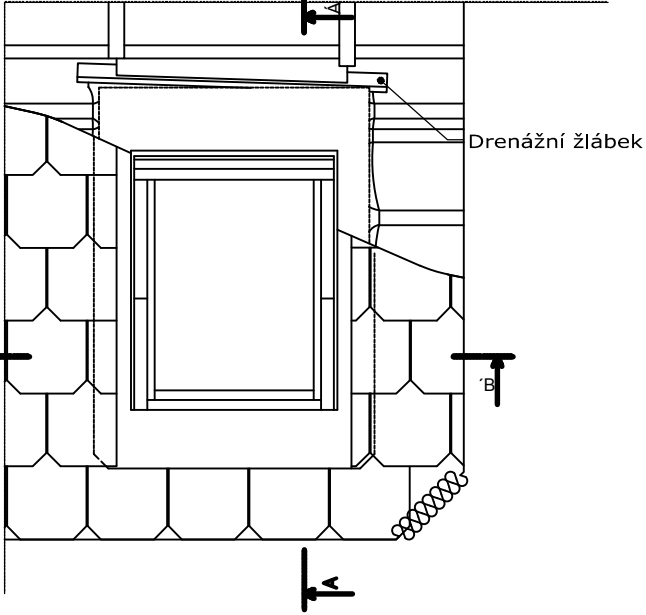

Drenážní žlábek

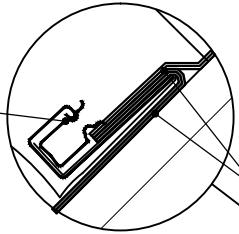

Příčné provětrání

Hydroizolační fólie

Plochá krytina

Plisovaná manžeta BFX

Lemování EDS


60-100 mm

25 mm

Tepelná izolace

Parotěsná fólie

Tepelná izolace

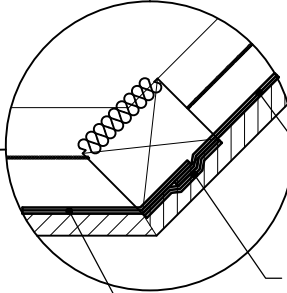


Parotěsná fólie

Zalepeno pomocí pásky BBX

Parotěsná fólie BBX

ŘEZ A - A M1:5

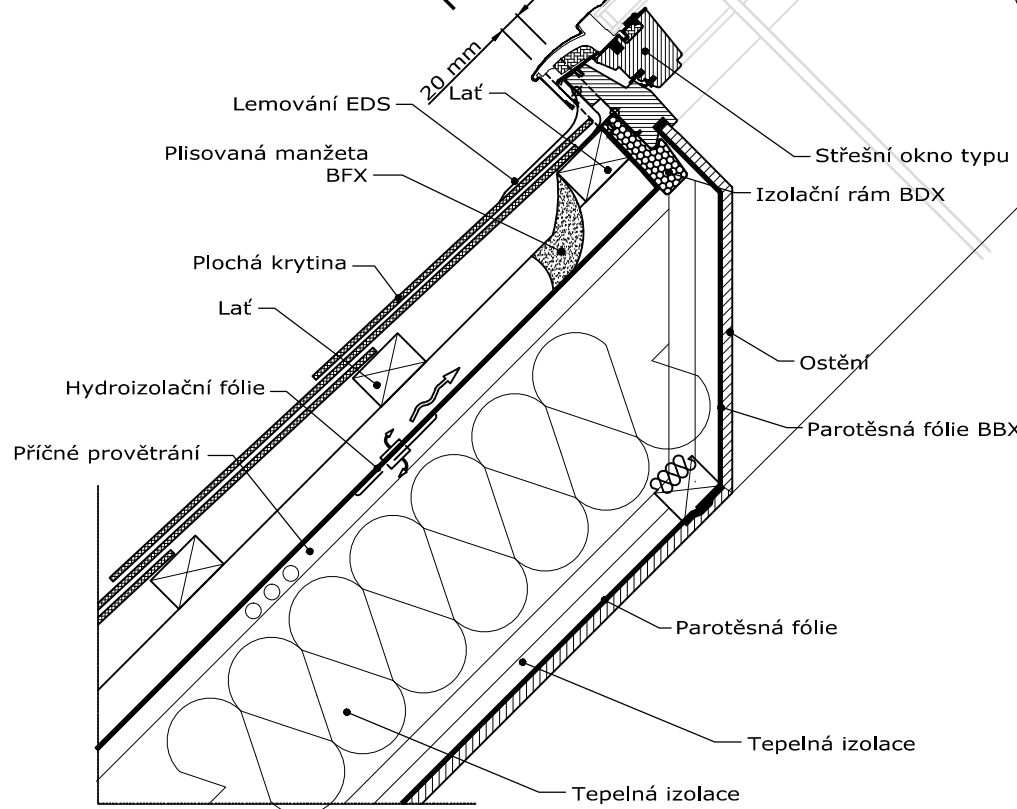

Lemování EDS

20 mm

Plisovaná manžeta BFX

Plochá krytina

Lať

Hydroizolační fólie

Příčné provětrání

Střešní okno typu GGL

Izolační rám BDX

Ostění

Parotěsná fólie BBX


Parotěsná fólie

Tepelná izolace

Tepelná izolace

Montážní lať

ŘEZ B - B M1:5

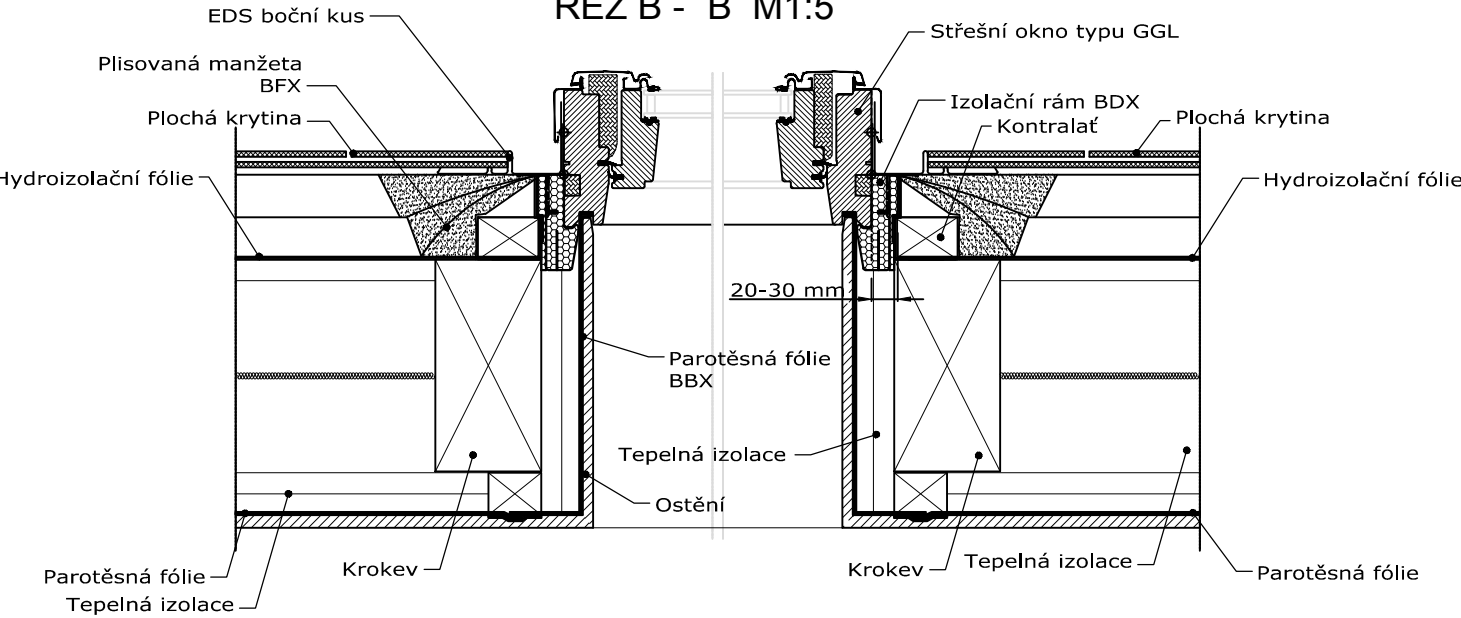

EDS boční kus

Plisovaná manžeta BFX

Plochá krytina

Hydroizolační fólie

Střešní okno typu GGL

Izolační rám BDX

Plochá krytina

Hydroizolační fólie

20-30 mm

Parotěsná fólie BBX

Tepelná izolace

Ostění

Parotěsná fólie

Tepelná izolace

Krokev

Krokev


Tepelná izolace

Parotěsná fólie

© 2011 VELUX Group  
© VELUX je registrovaná ochranná známka  
© VELUX and VELUX logo are registered trademarks used under license by the VELUX Group.

Tento výkres slouží pro technickou podporu a nesmí být reprodukován, kopírován, publikován či jakkoliv jinak použit bez písemného svolení.

Vámte prosím na vědomí, že všechny rozměry uvedené v tomto výkresu, by měly být ověřeny přímo na stavbě.  
Tento výkres slouží jako návod a proto nemá vliv na kvalitu skutečné montáže.

popis: Střešní okno VELUX typu GGL-66 a lemování VELUX typu EDS, v dřevěné střešní konstrukci, krytina - plochá		<div></div> <div>VELUX Česká republika, s.r.o. Sokolova 1d 619 00 Brno info.v-cz@VELUX.com</div>			
formát:	A2	datum:	Prosinec_2014	Výrobky:	GGL_EDS_BDX,BBX
měřítko:	1:20, 1:5	kreslil:	RP	Číslo výkresu	EDW_02.11.11