



1

Půdorys - 1PP
1 : 50

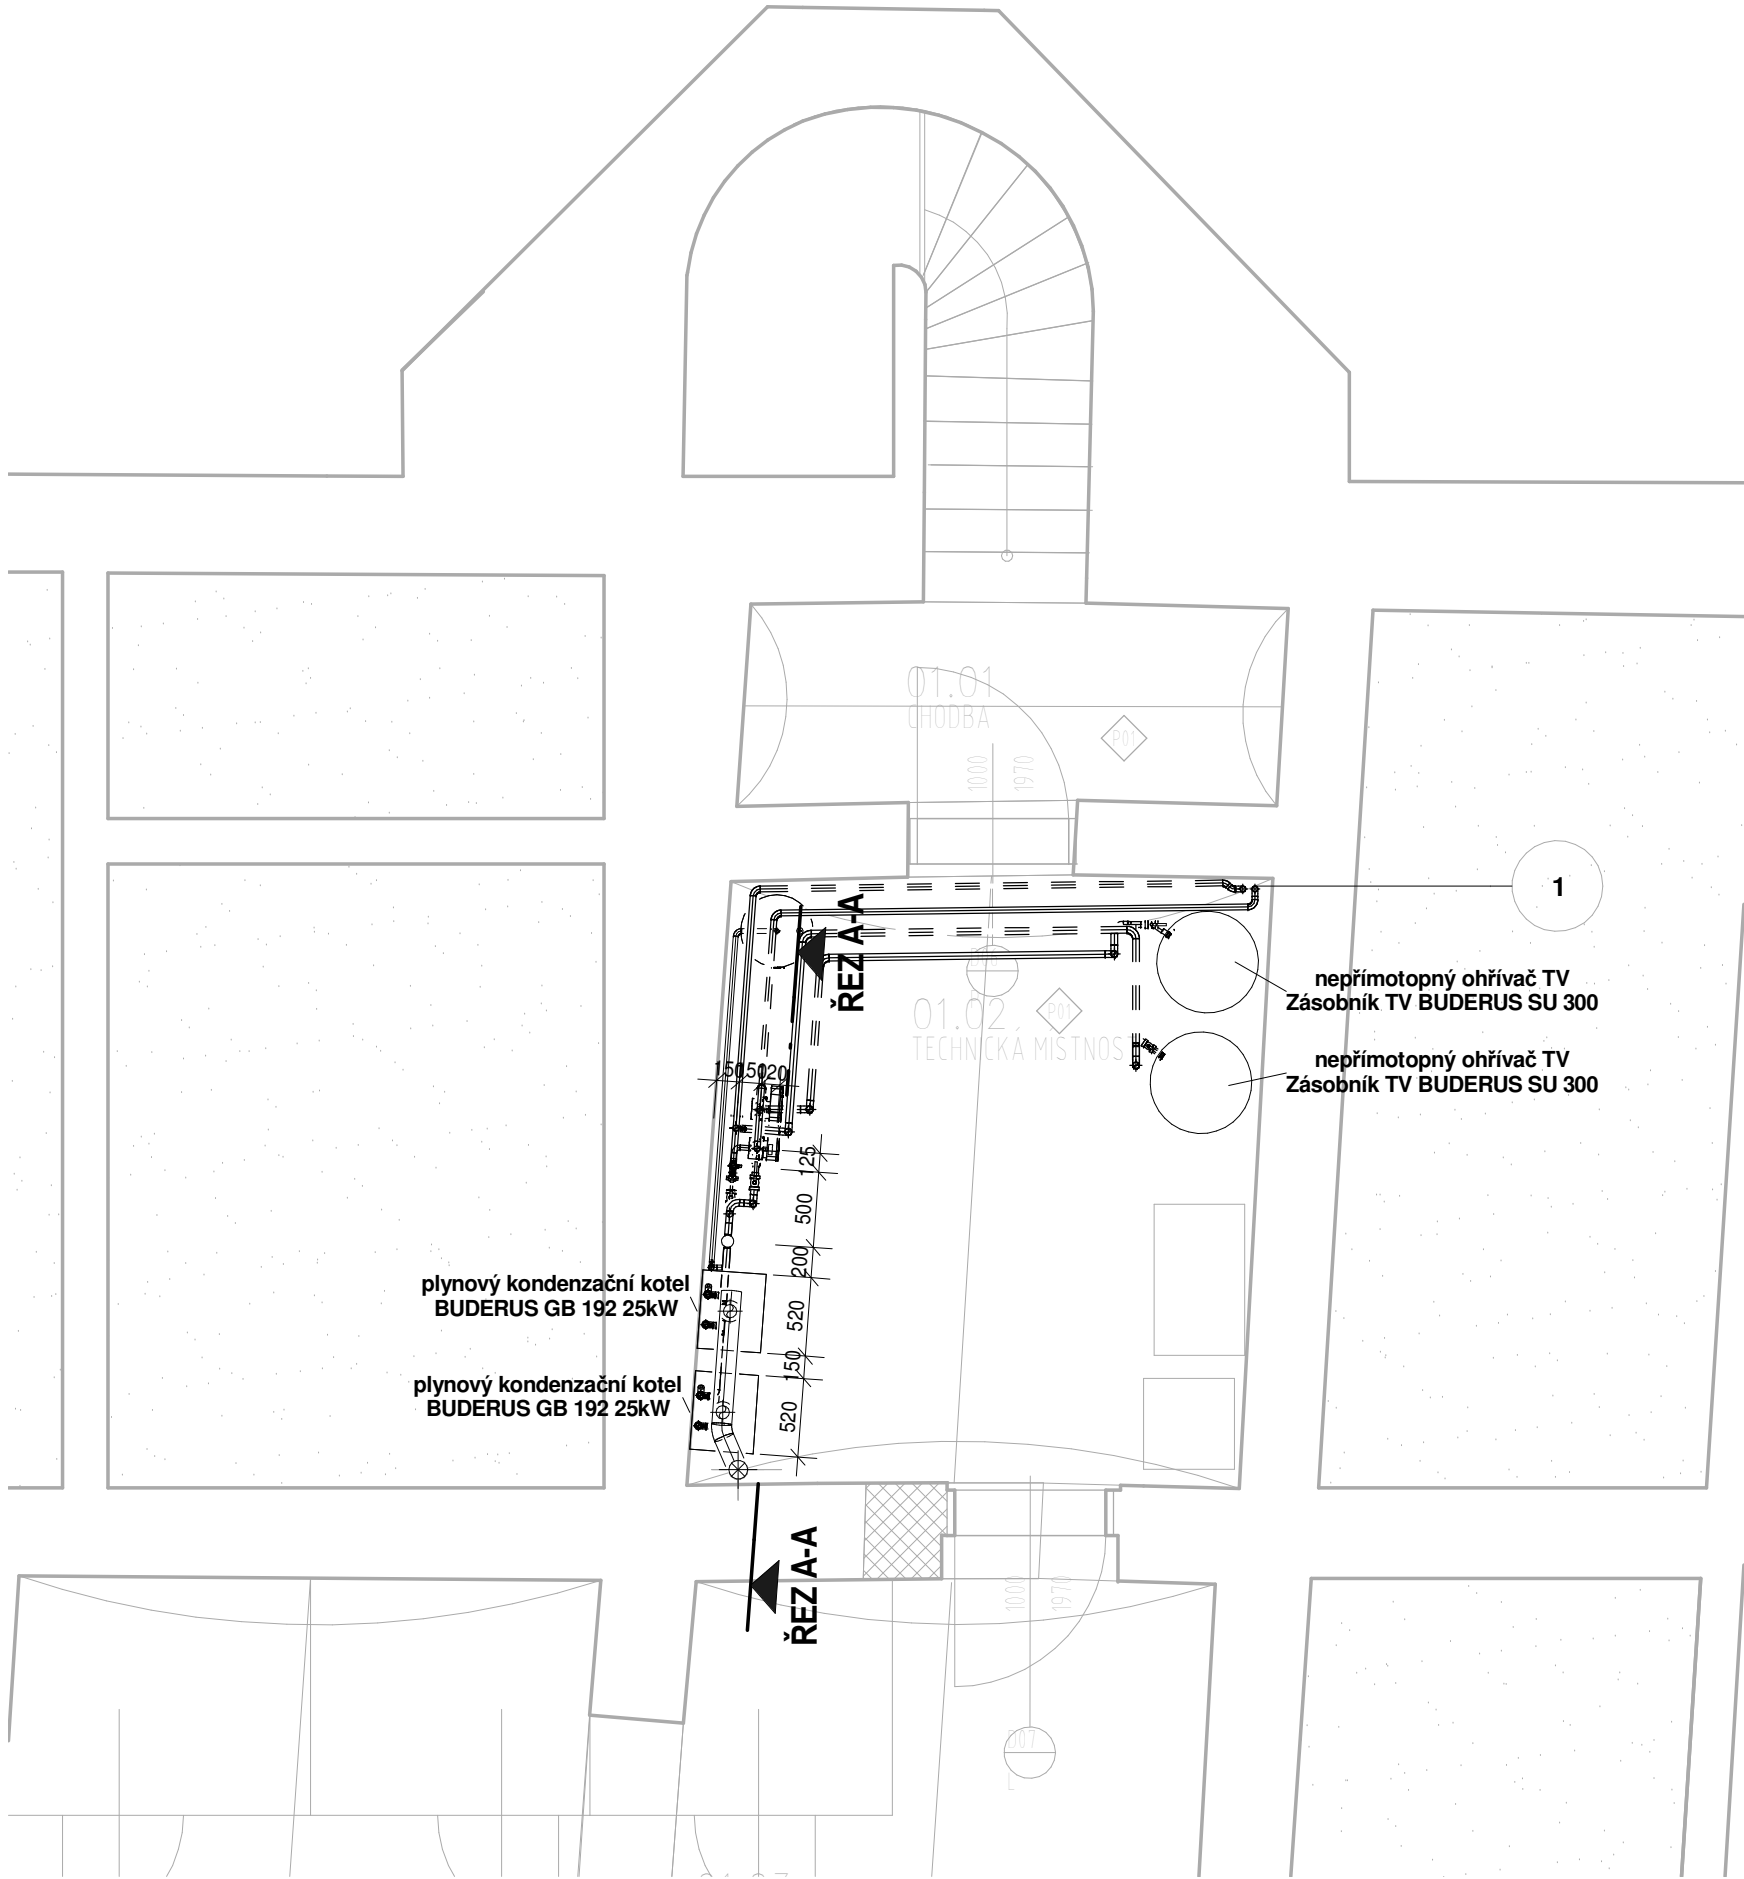

2

ŘEZ A-A
1 : 20

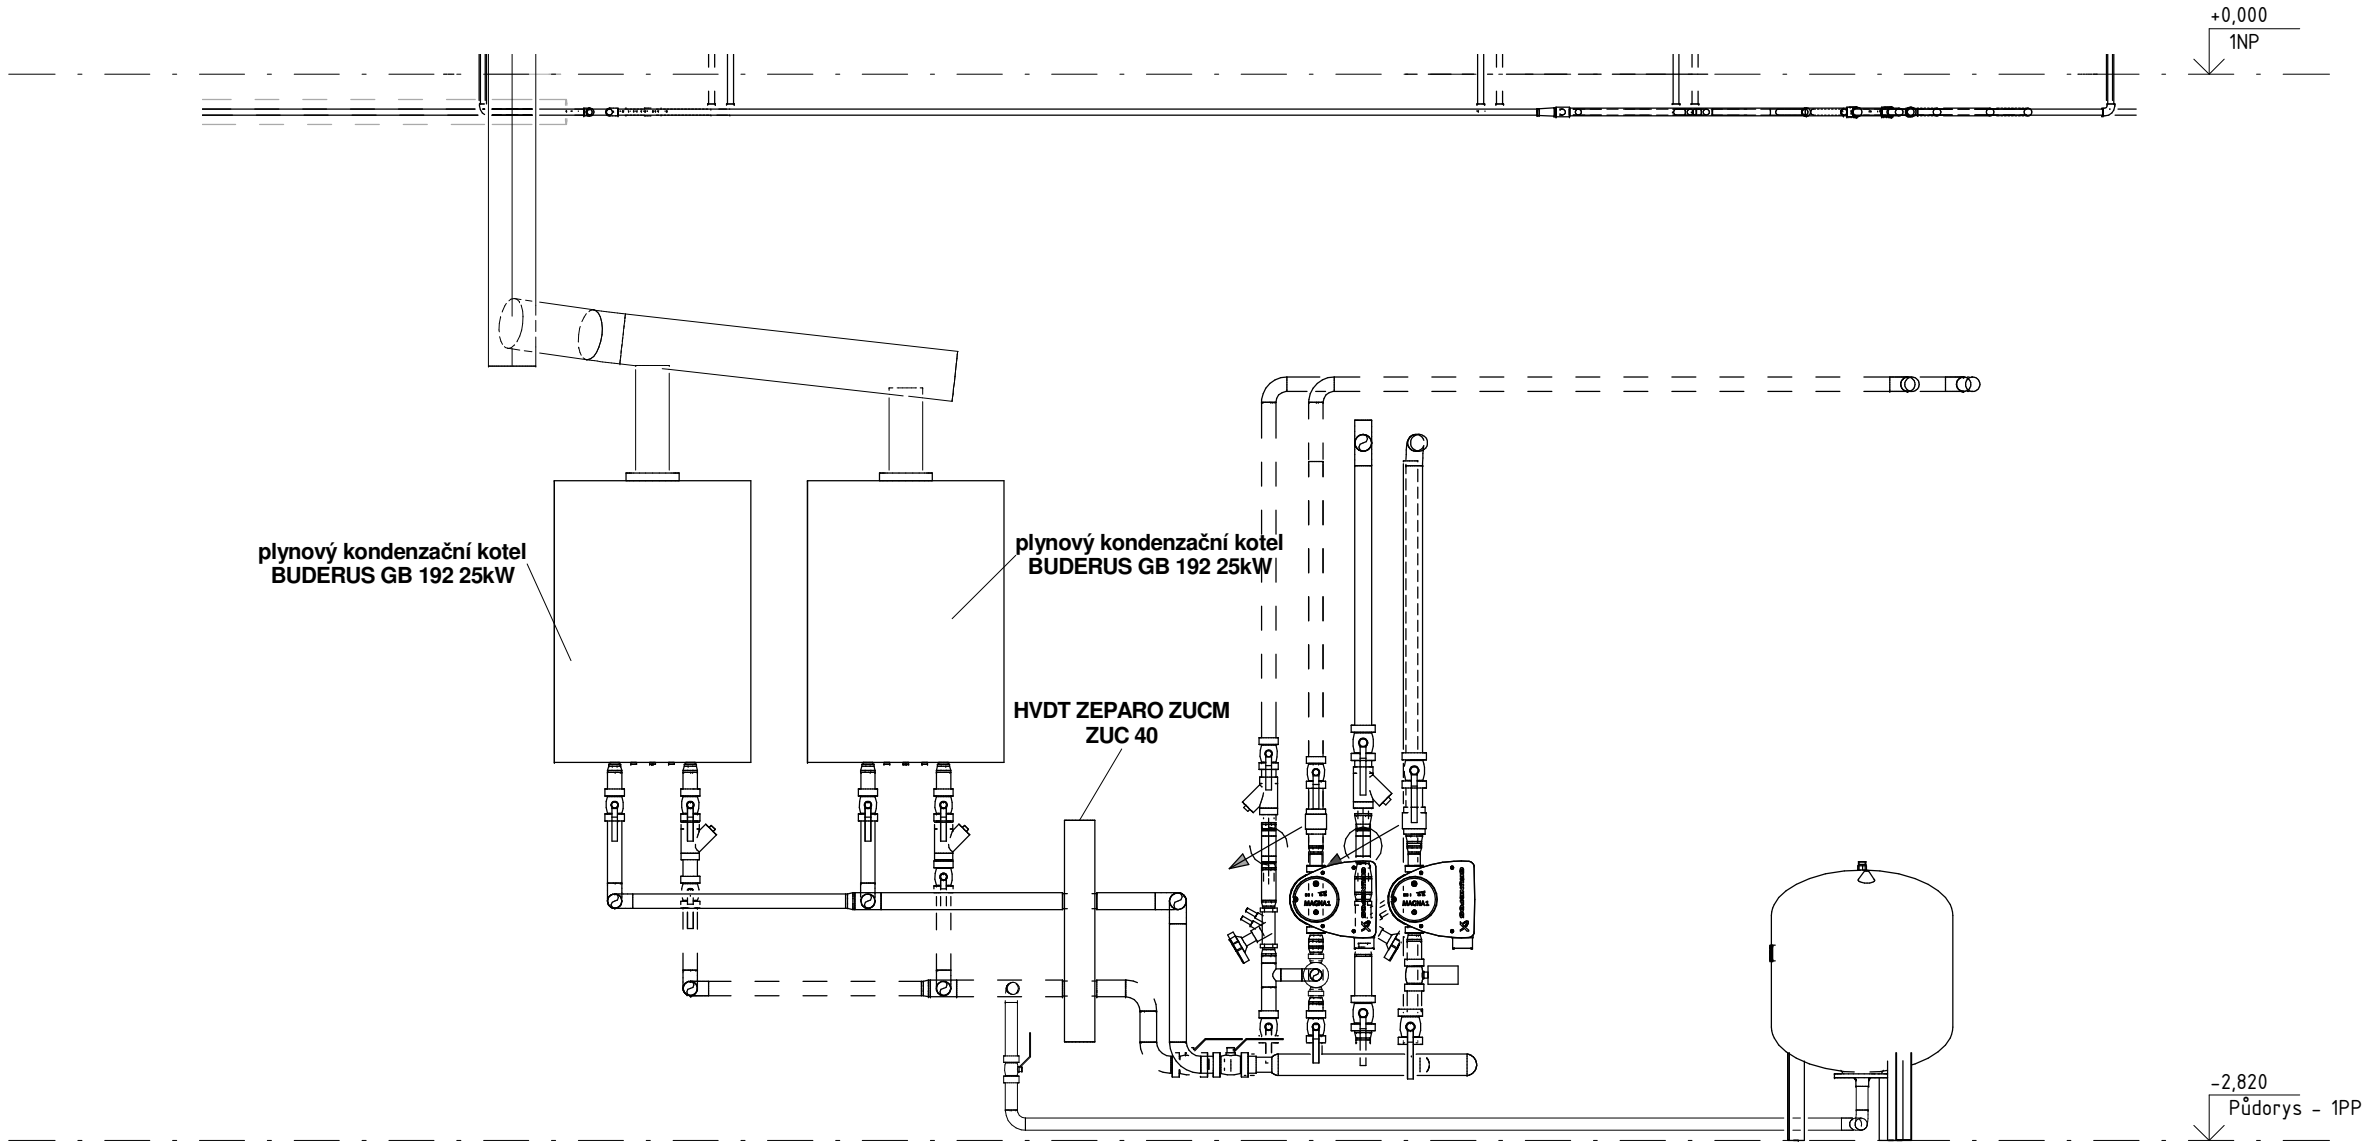

NÁZEV:	REKONSTRUKCE BYTOVÉHO DOMU č.p. 244		
MÍSTO:	kat. území Heřmanův Městec 638731, parc.č. st. 111, 156		
INVESTOR:	MĚSTO HEŘMANŮV MĚSTEC, Náměstí Míru 4, 538 03 Heřmanův Městec	Datum:	3/2018
PROJEKTANT:	Vladimír Špaček, Spacetechnic s.r.o., Pod Pekařkou 1, 147 00, Praha 4	Zak.č.:	009-2018
STUPEŇ:	DPS - dokumentace pro provedení stavby	Měřítko:	1:50
ČÁST:	TECHNIKA PROSTŘEDÍ - VYTÁPĚNÍ D.1.4.3	Paré:	
OBSAH:	PŮDORYS 1.PP	Č. přílohy:	D.1.4.3.100.



spacetechnic