

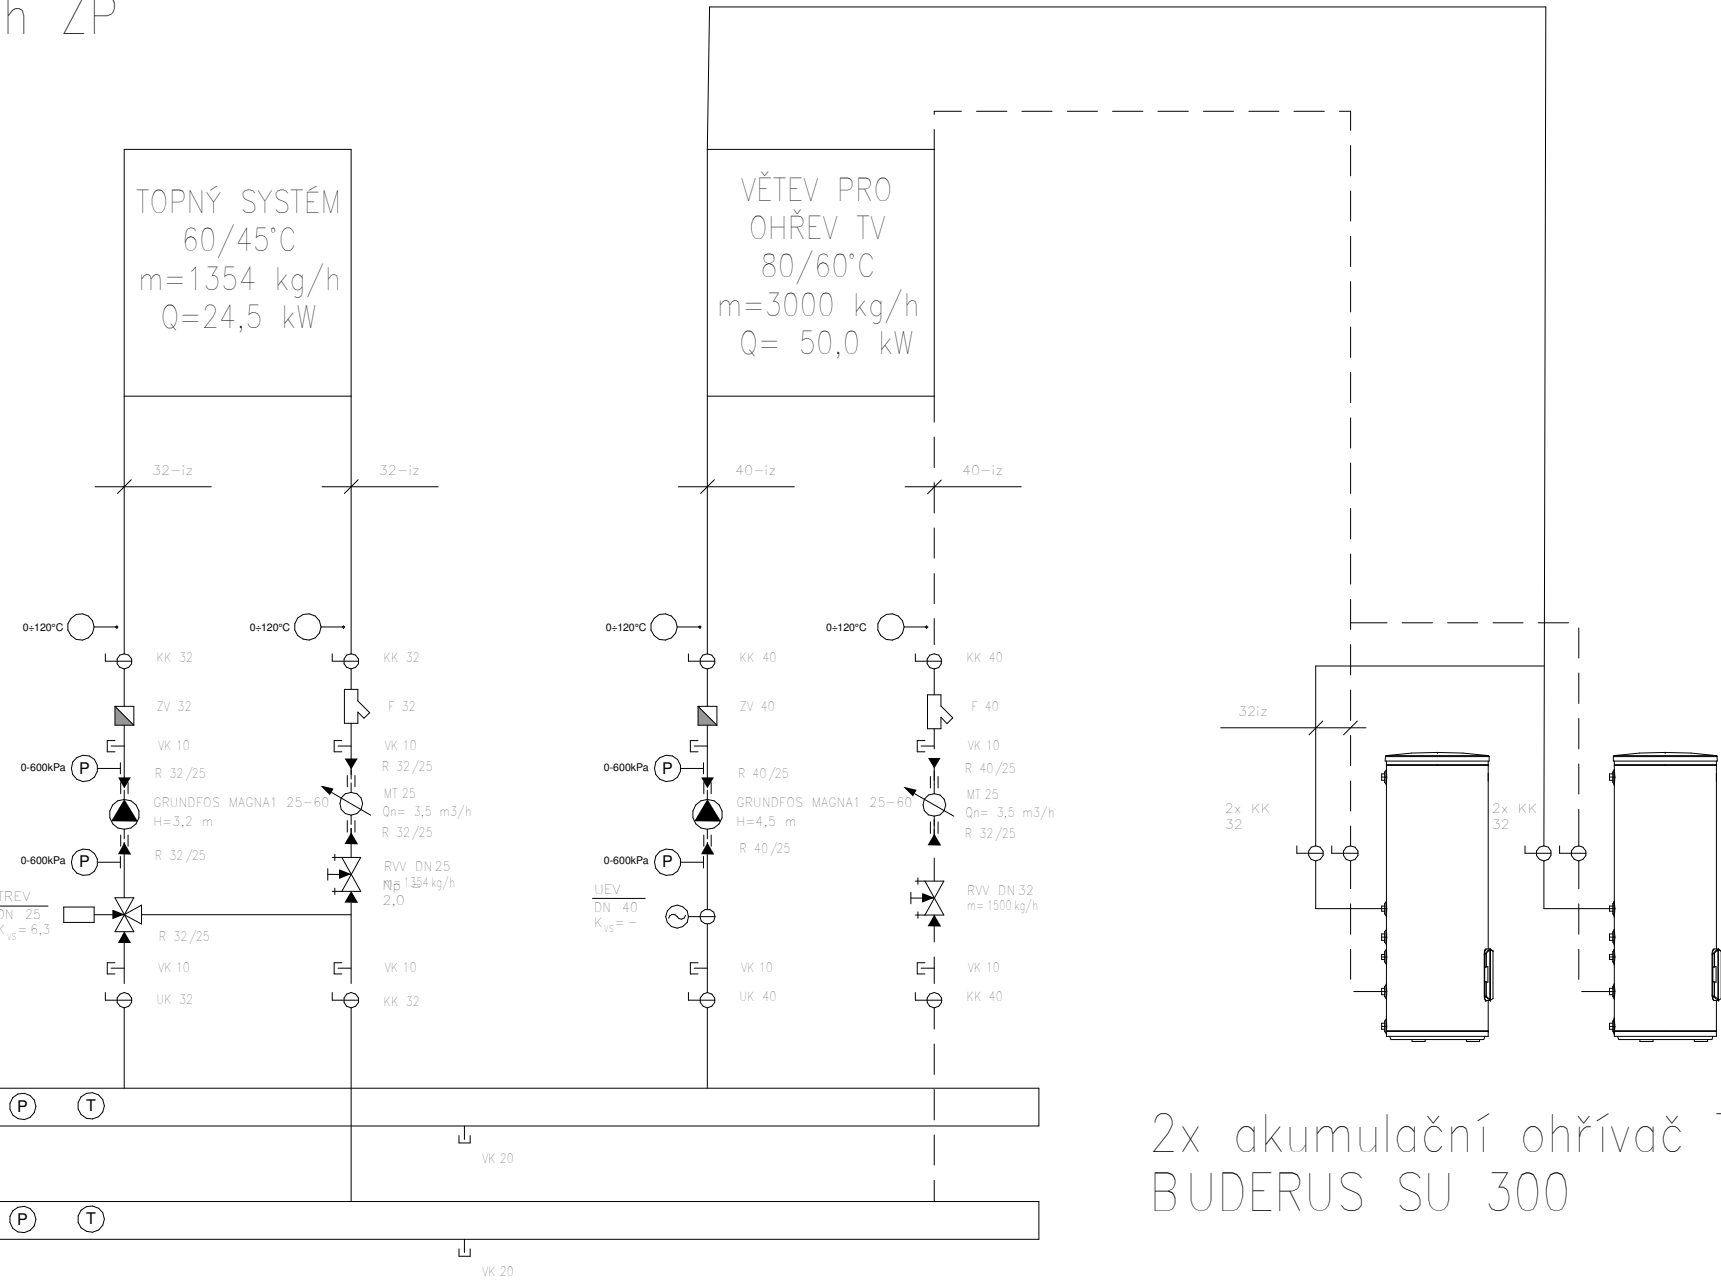


2xplynový kondenzační kotel BUDERUS GB192–25i; 2x 25 kW;2x2,54 m3/h ZP

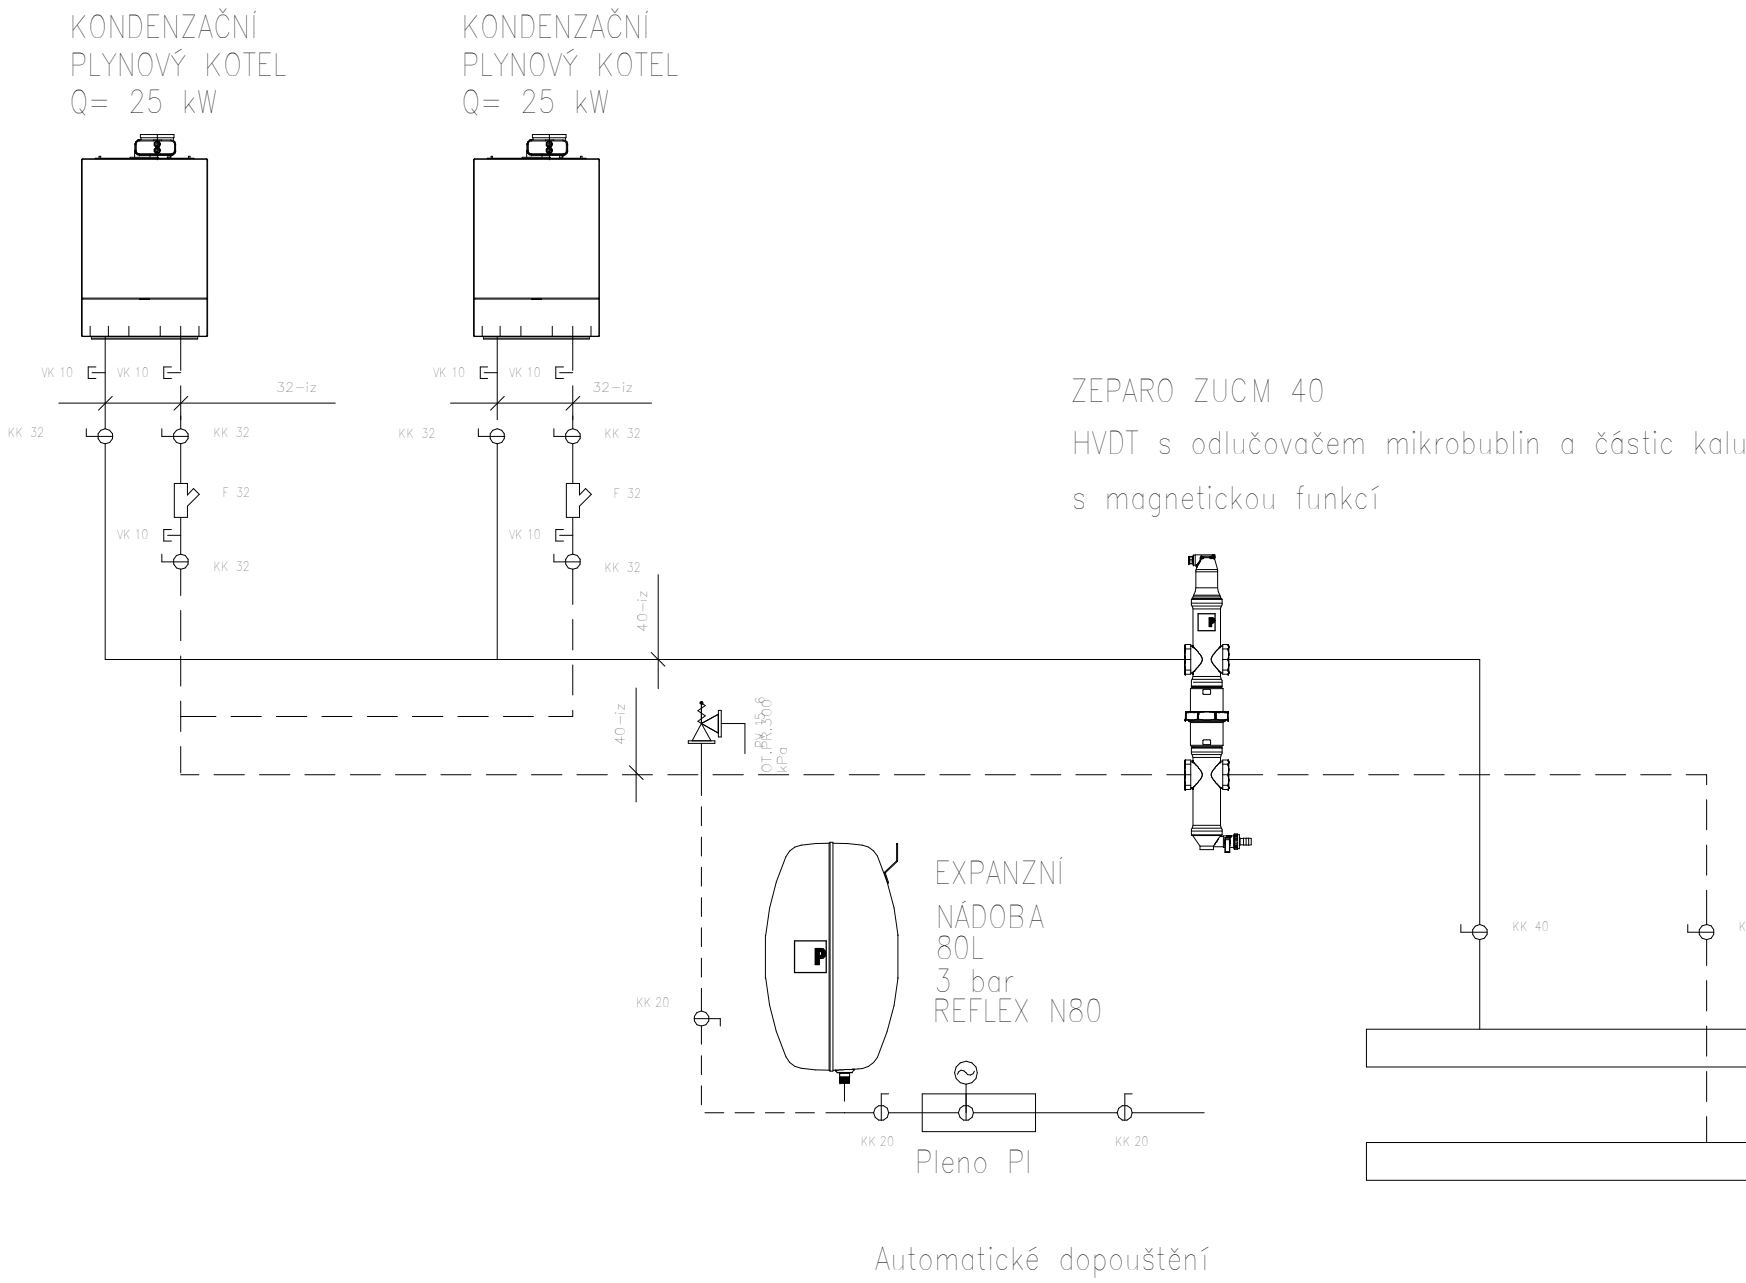

2x akumulční ohřívač TV
BUDERUS SU 300

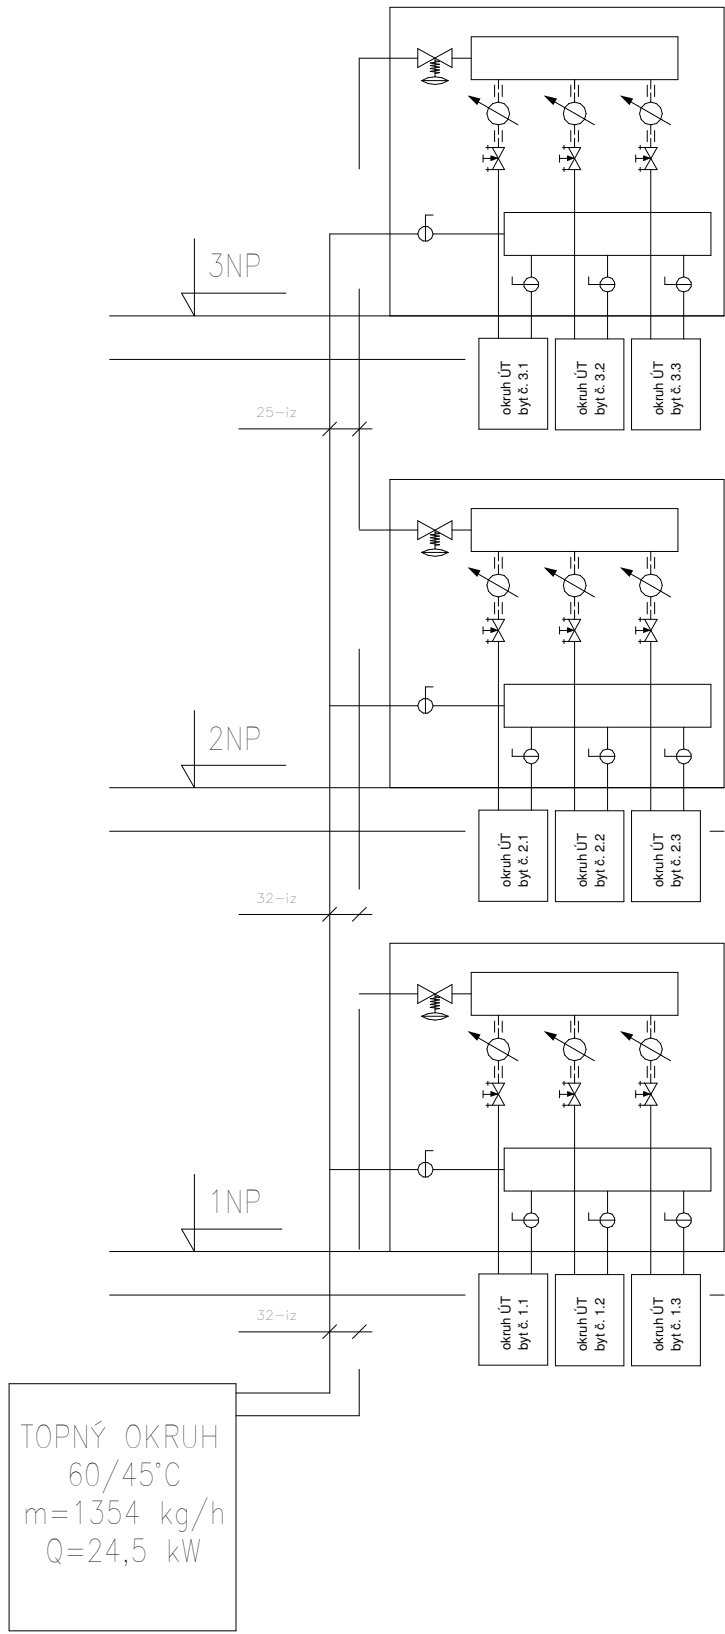

3x patrový rozdělovač
MEIBES LOGOfloor
typ 2 varianta A
3x okruh DN 20

LEGENDA ARMATUR

	Č	CIRKULAČNÍ ČERPADLO ZÁVITOVÉ		KK	KULOVÝ KOHOUT ŠROUBOVÝ
	Č	CIRKULAČNÍ ČERPADLO PŘÍRUBOVÉ		UK	UZÁVÍRACÍ KLAPKA PŘÍRUBOVÁ
	TREV	TROJCESTNÝ ELEKTROVENTIL ZÁVITOVÝ		ZK	ZPĚTNÁ KLAPKA ZÁVITOVÁ
	TREV	TROJCESTNÝ ELEKTROVENTIL PŘÍRUBOVÝ		ZK	ZPĚTNÁ KLAPKA PŘÍRUBOVÁ
	EV	ELEKTROMAGNETICKÝ VENTIL		S	SOUPĚ PŘÍRUBOVÉ
	ERV	ELEKTROREGULAČNÍ VENTIL ZÁVITOVÝ		GK	GUMOVÝ KOMPENZÁTOR ZÁVITOVÝ
	ERV	ELEKTROREGULAČNÍ VENTIL PŘÍRUBOVÝ		GK	GUMOVÝ KOMPENZÁTOR PŘÍRUBOVÝ
	RRV	RUČNÍ REGULAČNÍ VENTIL ZÁVITOVÝ		OV	ODVZDUŠŇOVACÍ VENTIL
	RRV	RUČNÍ REGULAČNÍ VENTIL PŘÍRUBOVÝ		TL	TLAKOMĚR
	ARQM	AUTOMATICKÝ REGULATOR PRŮTOKU KOMBINOVANÝ S EL. REG. VENTILEM		TE	TEPLOMĚR
	F	FILTR ZÁVITOVÝ		VK	VYPOUŠTĚCÍ KOHOUT
	F	FILTR PŘÍRUBOVÝ			UZÁVÍRACÍ KLAPKA S EL. POHONEM
		PŘÍRUBOVÝ REGULATOR DIF. TLAKU			UZÁVÍRACÍ KULOVÝ KOHOUT S EL. POHONEM
					ZÁVITOVÝ REGULATOR DIFERENCIJNÍHO TLAKU
					ODKALOVACÍ NÁDOBA S VYP. KOHOUTEM

NÁZEV:	REKONSTRUKCE BYTOVÉHO DOMU č.p. 244	
MÍSTO:	kat. území Heřmanův Městec 638731, parc.č. st. 111, 156	
INVESTOR:	MĚSTO HEŘMANŮV MĚSTEC, Náměstí Miru 4, 538 03 Heřmanův Městec	Datum: 3/2018
PROJEKTANT:	Vladimír Špaček, Spacetechnic s.r.o., Pod Pekařkou 1, 147 00, Praha 4	Zak.č.: 009-2018
STUPEŇ:	DPS - dokumentace pro provedení stavby	Měřítko: -
ČÁST:	TECHNIKA PROSTŘEDÍ - VYTÁPĚNÍ D.1.4.3	Paré:
OBSAH:	SCHEMA TEPELNÉHO ZDROJE	Č. přílohy: D.1.4.3.200.



spacetechnic