




STŘECHA

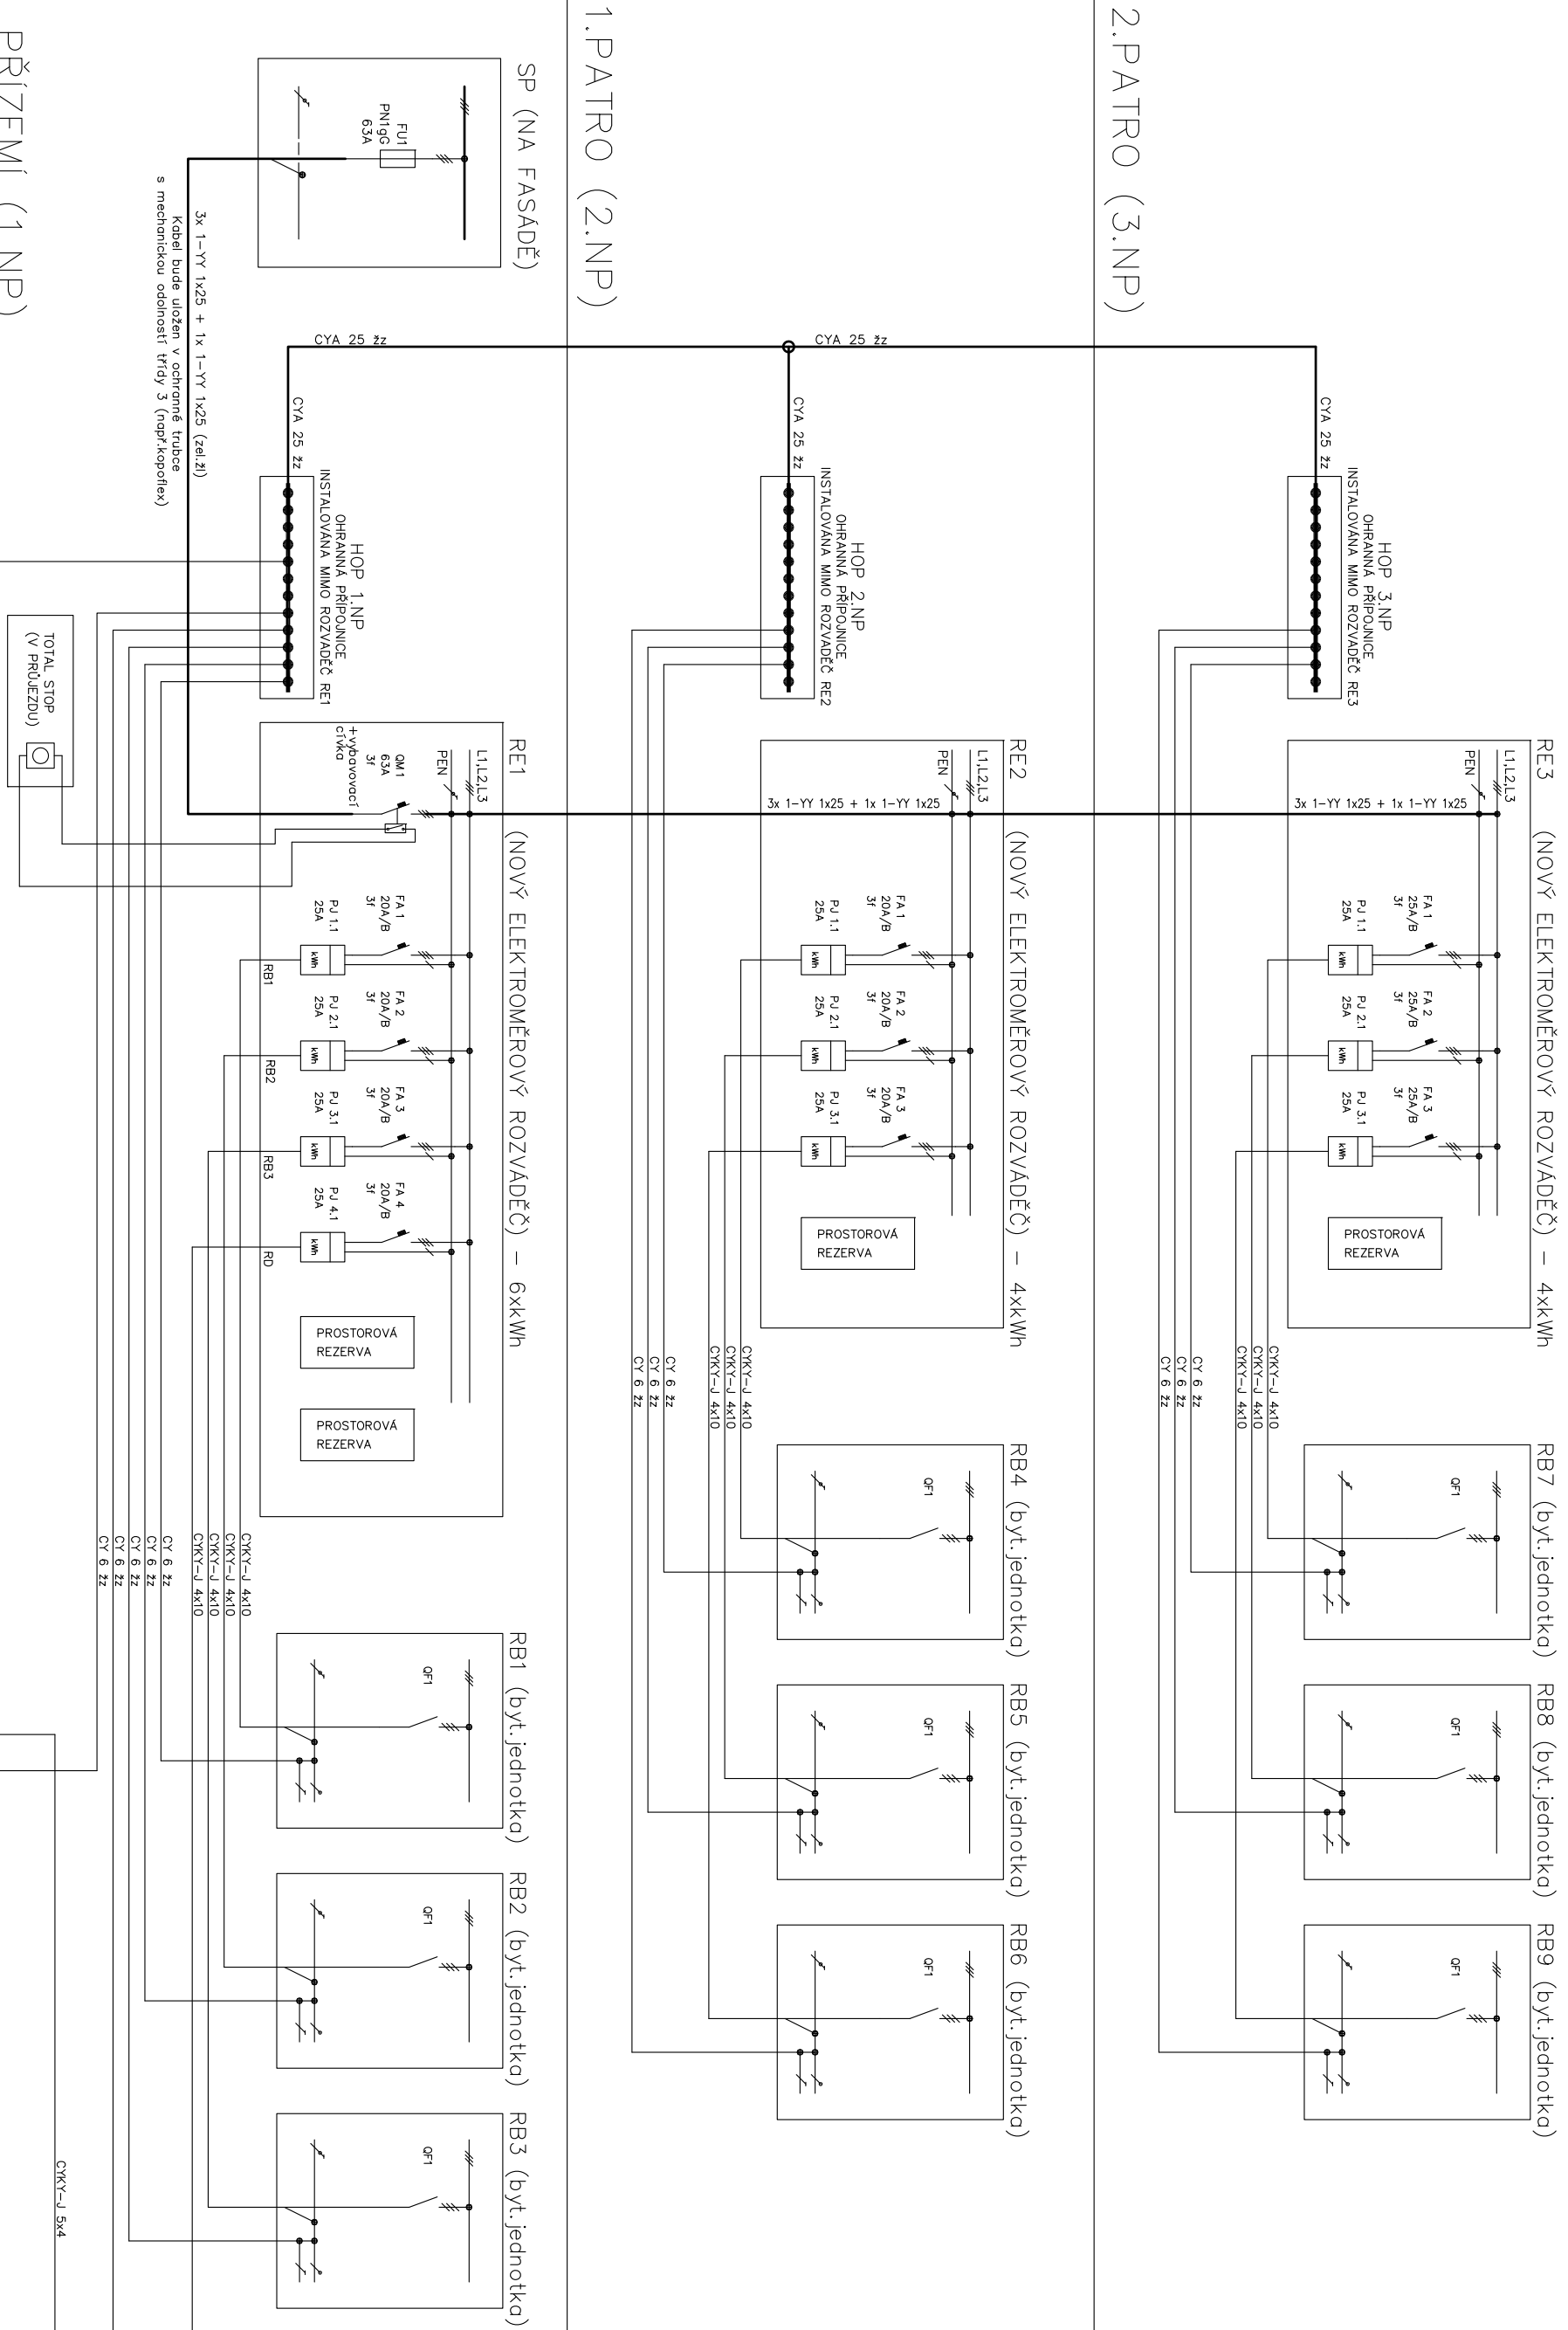


1. PATRO (2.NP)

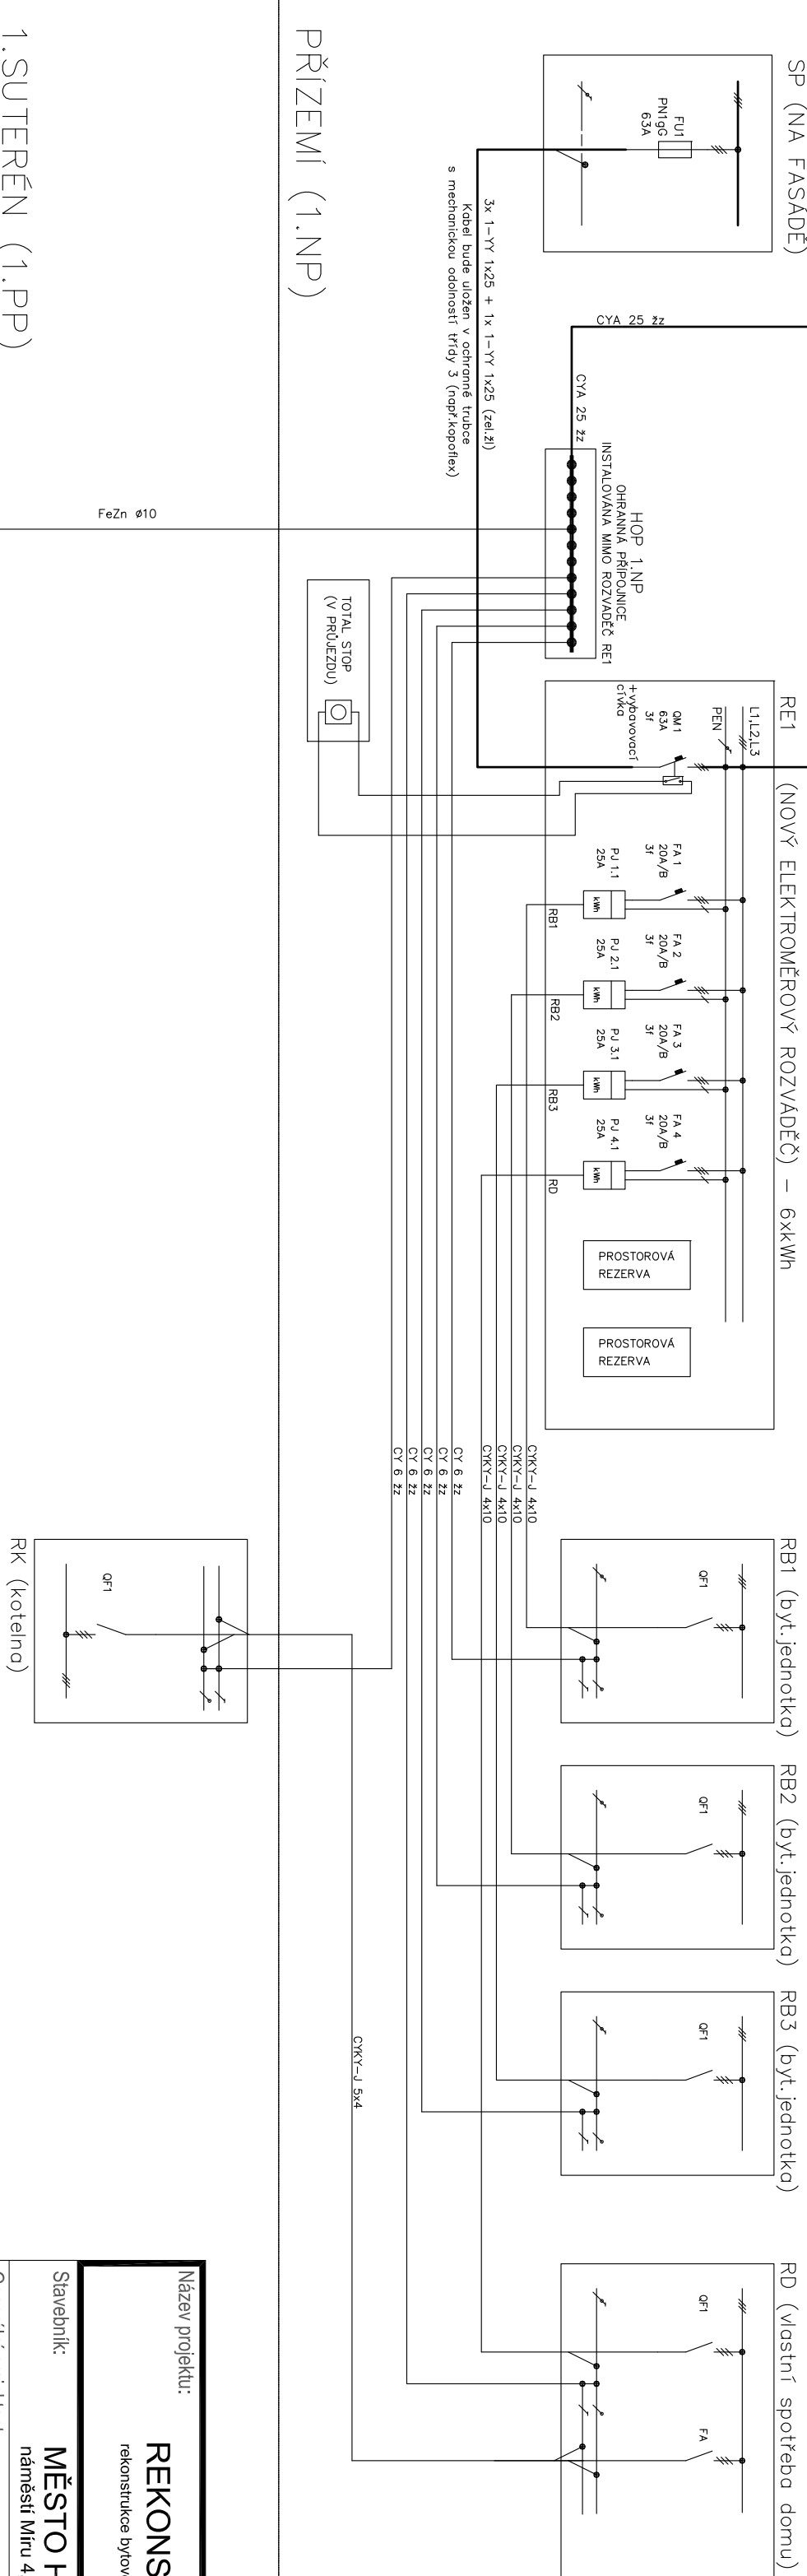

1. SUTERÉN (1. PP)

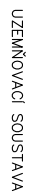

Název projektu:		REKONSTRUKCE BYTOVÉHO DOMU č. P. 244	
		rekonstrukce bytového domu č.p. 244, na parcele č. 111, 156 v k.ú. Heřmanův Městec, obec Heřmanův Městec	
Stavebník:	MĚSTO HEŘMANŮV MĚSTEC		
	náměstí Míru 4, 538 03 Heřmanův Městec Statutární zastupce: Josef Kozel - starosta města, IČO: 00270041		
Generální projektant:	Ing. arch. Marek Lehmann Pujmanové 1553/14 14000 Praha 4, e-mail: lehmann@archnet.cz, tel. +420603957834		
Zpracovatel části:	PMR elektro U Hellady 697/4, 140 00 Praha 4 - Michle		
Vypracoval:	David Prachar 		
Část:	D.1.4.4.5 - Silnoproudá a slaboproudá elektroinstalace		
Umístění:	±0,000 = 278,55 m. n. m. BPV, soudřadnicový systém S-JTSK	Datum:	03/2018
Název výkresu:	Číslo výkresu:	Měřítko:	-
	07	Stupeň:	DPS
		Paré:	4x A4