


STŘECHA

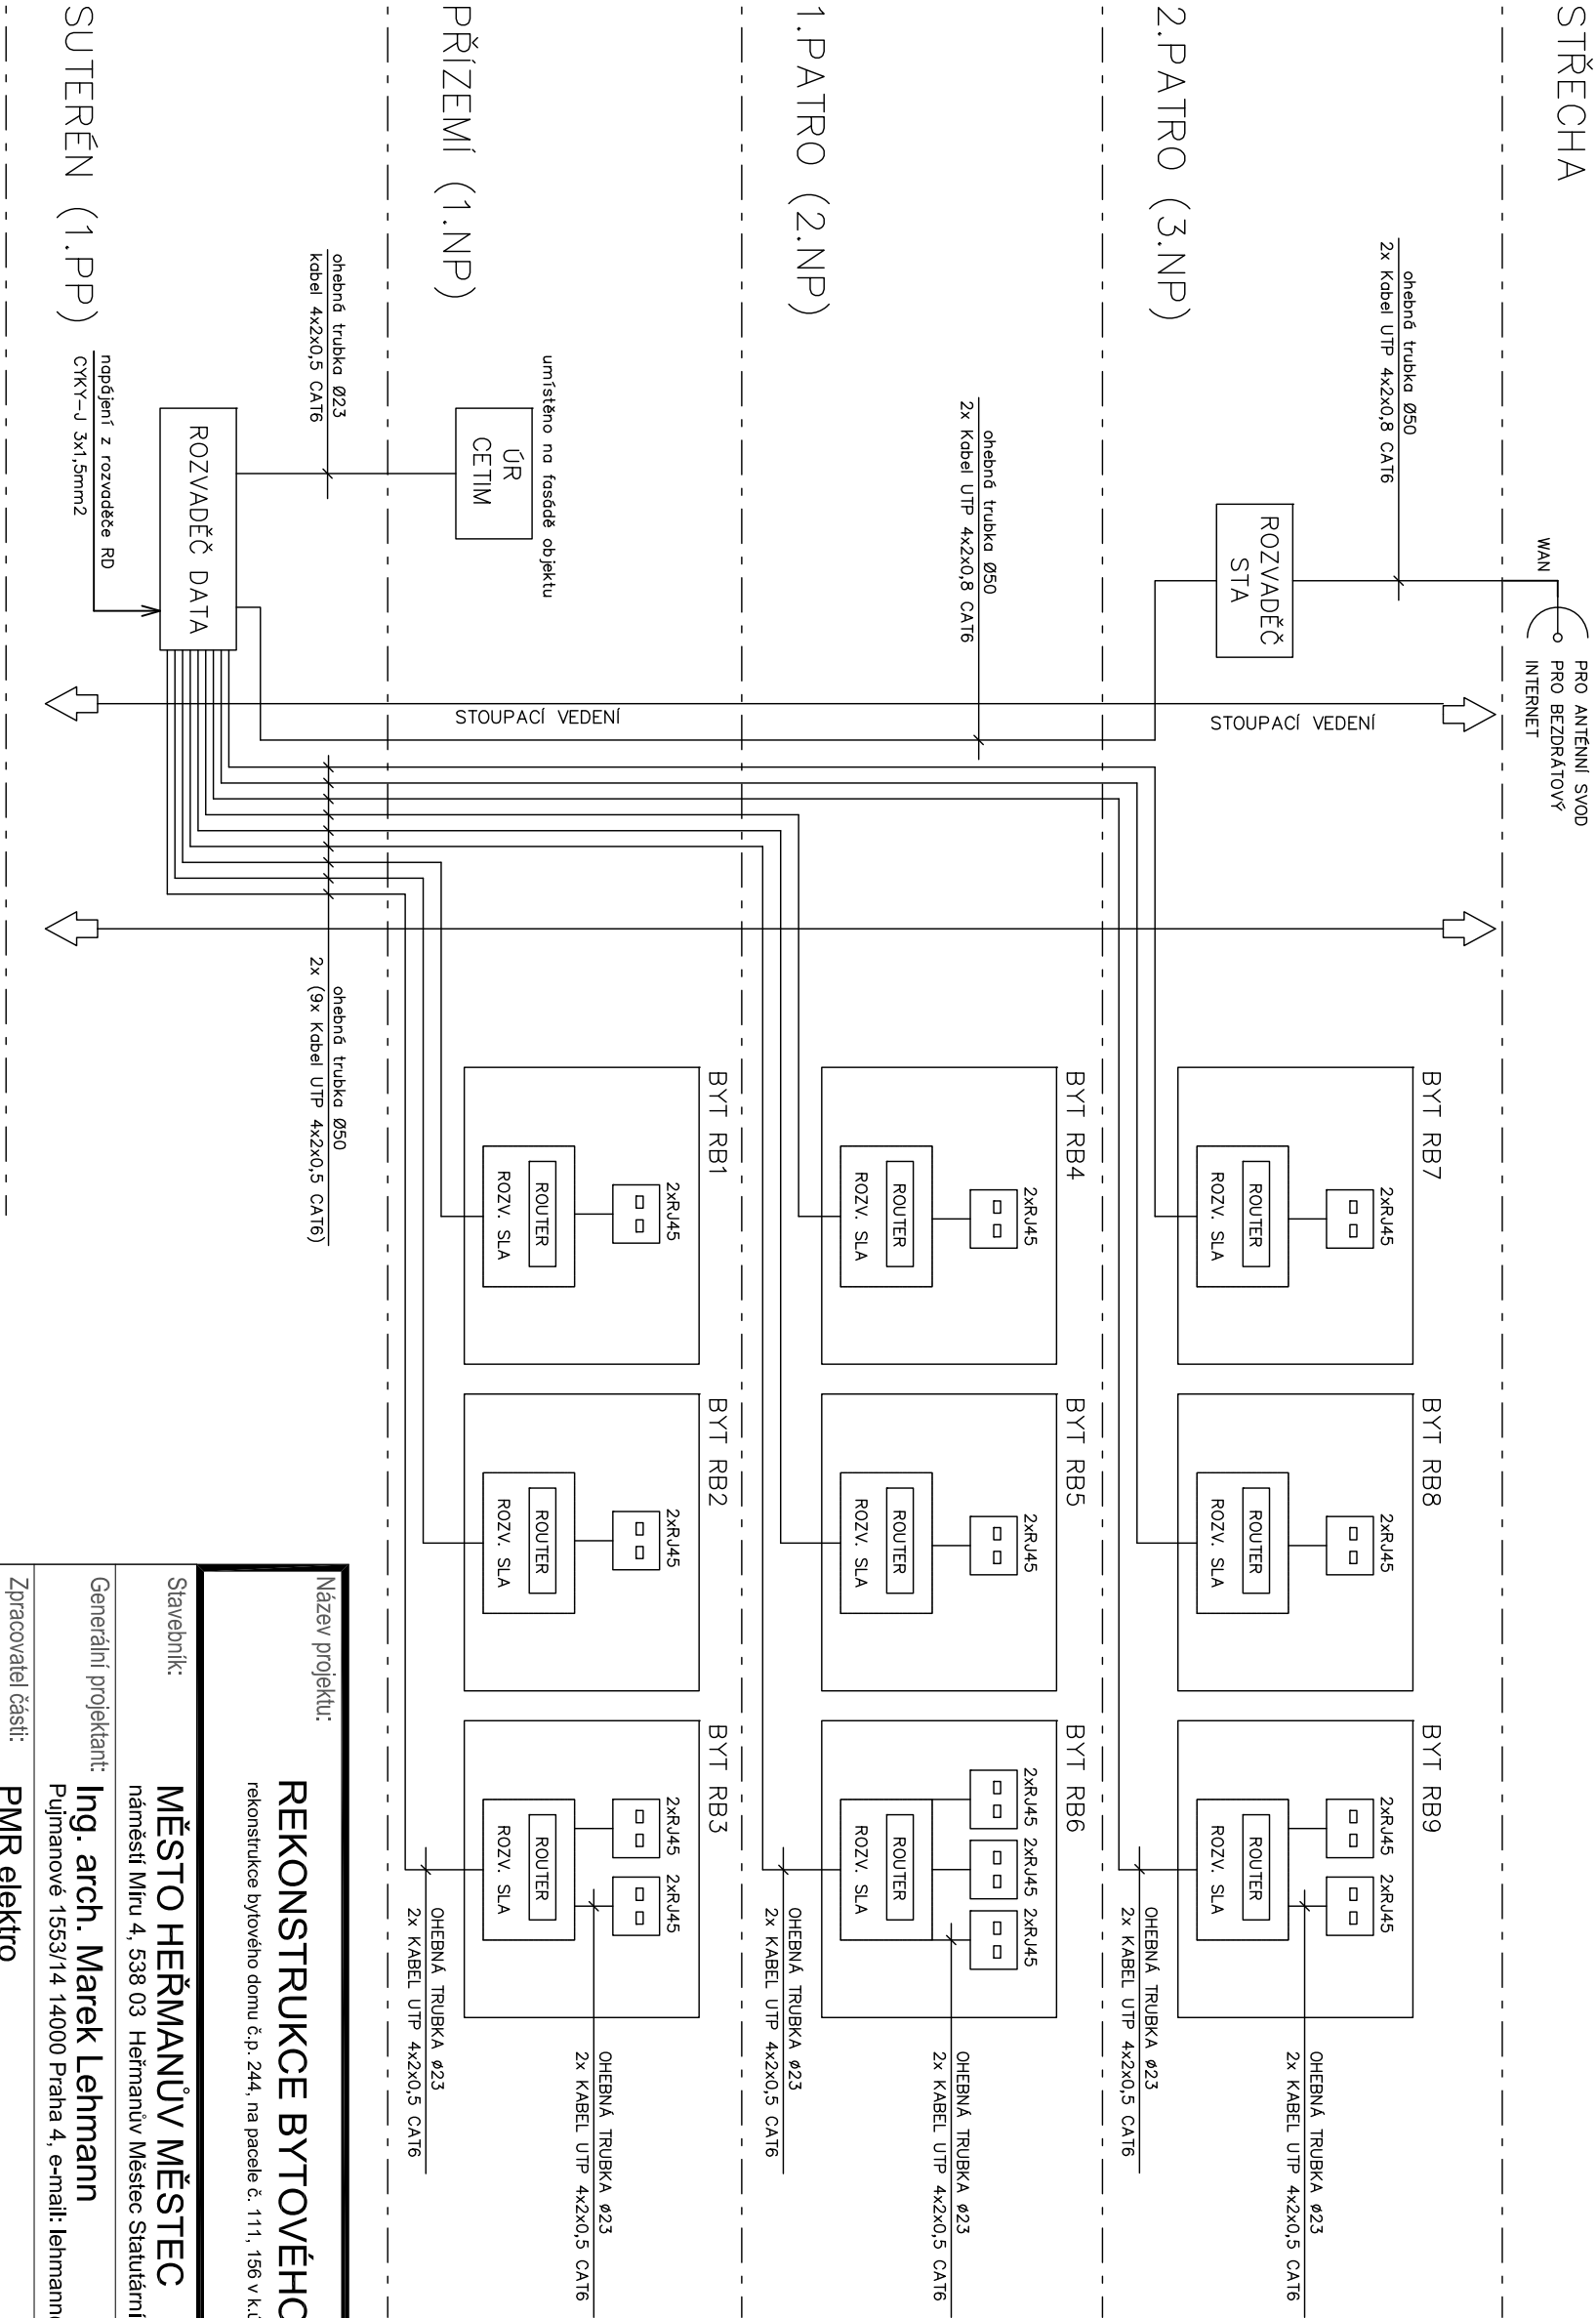

Název projektu: REKONSTRUKCE BYTOVÉHO DOMU Č.P. 244 rekonstrukce bytového domu č.p. 244, na parcele č. 111, 156 v k.ú. Heřmanův Městec, obec Heřmanův Městec			
Stavebník:	MĚSTO HEŘMANŮV MĚSTEC náměstí Míru 4, 538 03 Heřmanův Městec Statutární zástupce: Josef Kozel - starosta města, IČO: 00270041		
Generální projektant:	Ing. arch. Marek Lehmann Pujmanové 1553/14 14000 Praha 4, e-mail: lehmann@archinet.cz, tel. +420603957834		
Zpracovatel části:	PMR elektro U Hellady 697/4, 140 00 Praha 4 - Míchle		
Vypracovali:	David Prachař		
Část:	D.1.4.4,5 - Slinoproudá a slaboproudá elektroinstalace		
Umístění:	±0,000 = 278,55 m. n. m. BPV, souřadnicový systém S-JTSK	Datum: 03/2018	Měřiko: -
Název výkresu:	Blokové schéma datových rozvodů	Číslo výkresu: 10	Stupeň: DPS
		Paré:	