


STŘECHA

2.PATRO (3.NP)

1.PATRO (2.NP)

PŘÍZEMÍ (1.NP)

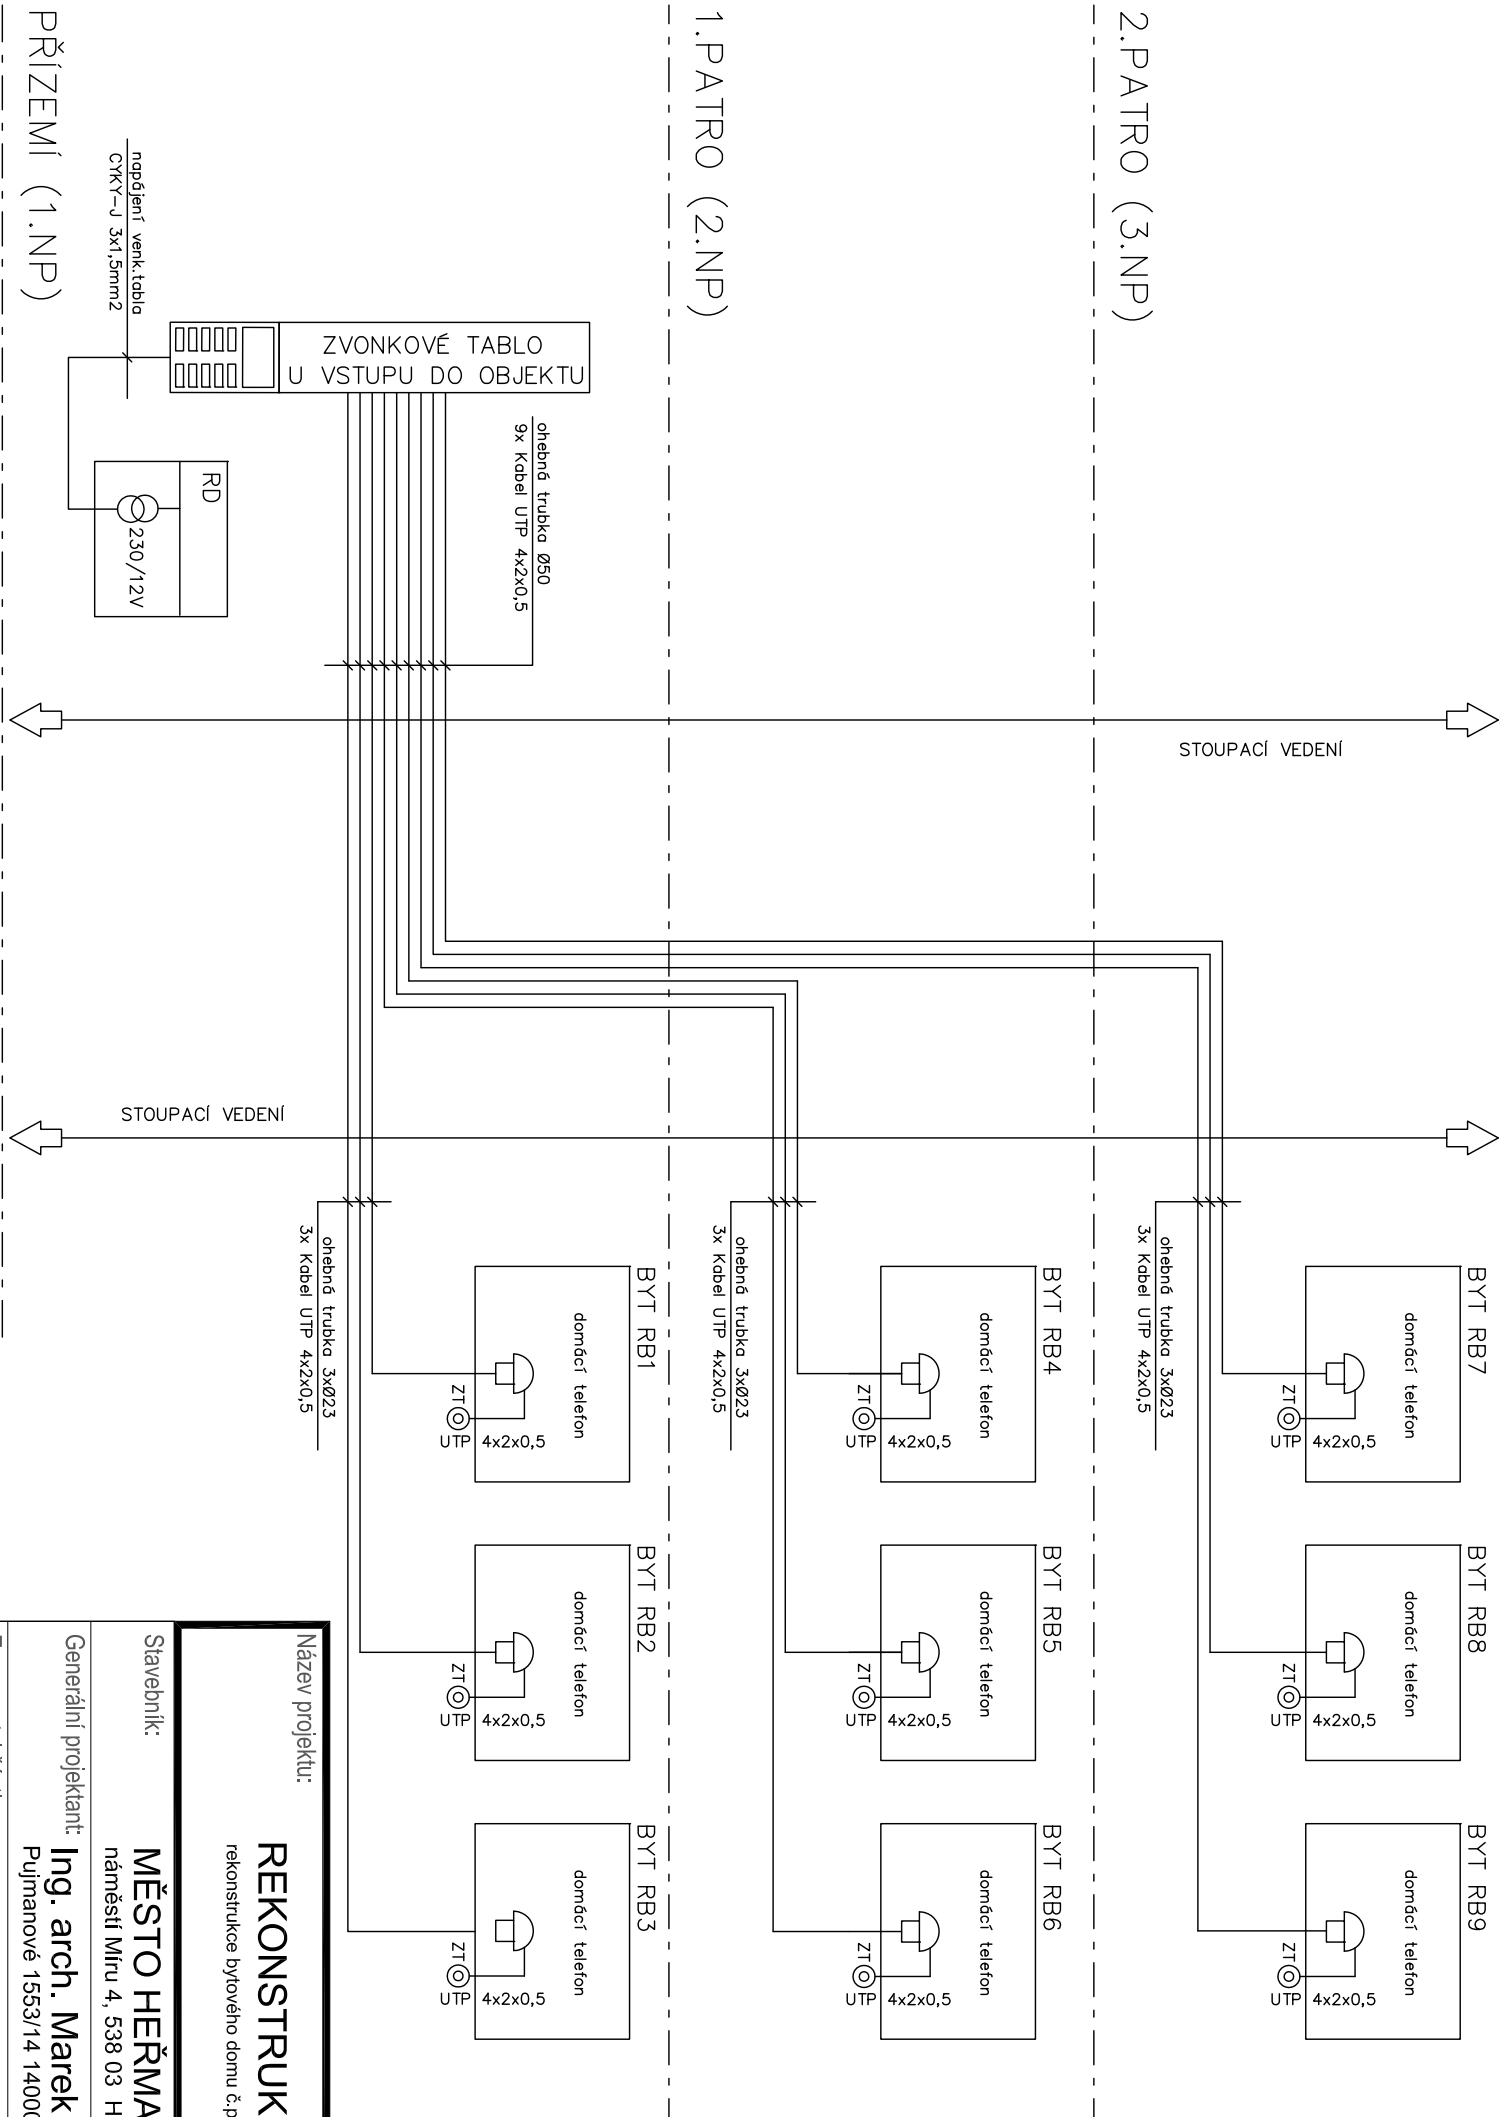

| | | | |
|--|---|--------------------------|--------------------|
| Název projektu: REKONSTRUKCE BYTOVÉHO DOMU Č.P. 244 rekonstrukce bytového domu č.p. 244, na parcele č. 111, 156 v k.ú. Heřmanův Městec, obec Heřmanův Městec | | | |
| Slavebník: | MĚSTO HEŘMANŮV MĚSTEC náměstí Míru 4, 538 03 Heřmanův Městec Statutární zástupce: Josef Kozel - starosta města, IČO: 00270041 | | |
| Generální projektant: | Ing. arch. Marek Lehmann Pujmanové 1553/14 14000 Praha 4, e-mail: lehmann@archinet.cz, tel. +420603957834 | | |
| Zpracovatel částí: | PMR elektro U Hellady 697/4, 140 00 Praha 4 - Michle | | |
| Vypracoval: | David Prachař | | |
| Část: | D. 1.4.4,5 - Silnoproudá a slaboproudá elektroinstalace | | |
| Umístění: | ±0,000 = 278,56 m. n. m. BPV, souřadnicový systém S-JTSK | Datum: 03/2018 | Měřítko: - |
| Název výkresu: | Blokové schéma domácího telefonu | Číslo výkresu: 12 | Stupeň: DPS |
| | | Paré: | |