

dotčené pozemky ŘSD




dotčené pozemky Města Heřm. Městec




vodovodní přípojka

1:500

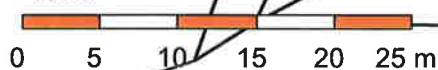

REKONSTRUKCE VODOVODNÍ PŘÍPOJKY
PE100 SDR11 d40 -6,9 m
Š-32 + ZS
NAPOJIT NAVRTÁVKOU
VODOMĚRNÁ SESTAVA V OBJEKTU
STÁVAJÍCÍ VODOVODNÍ PŘÍPOJKU PE32
DEMONTOVAT - UZÁTKOVAT NA ŘADU

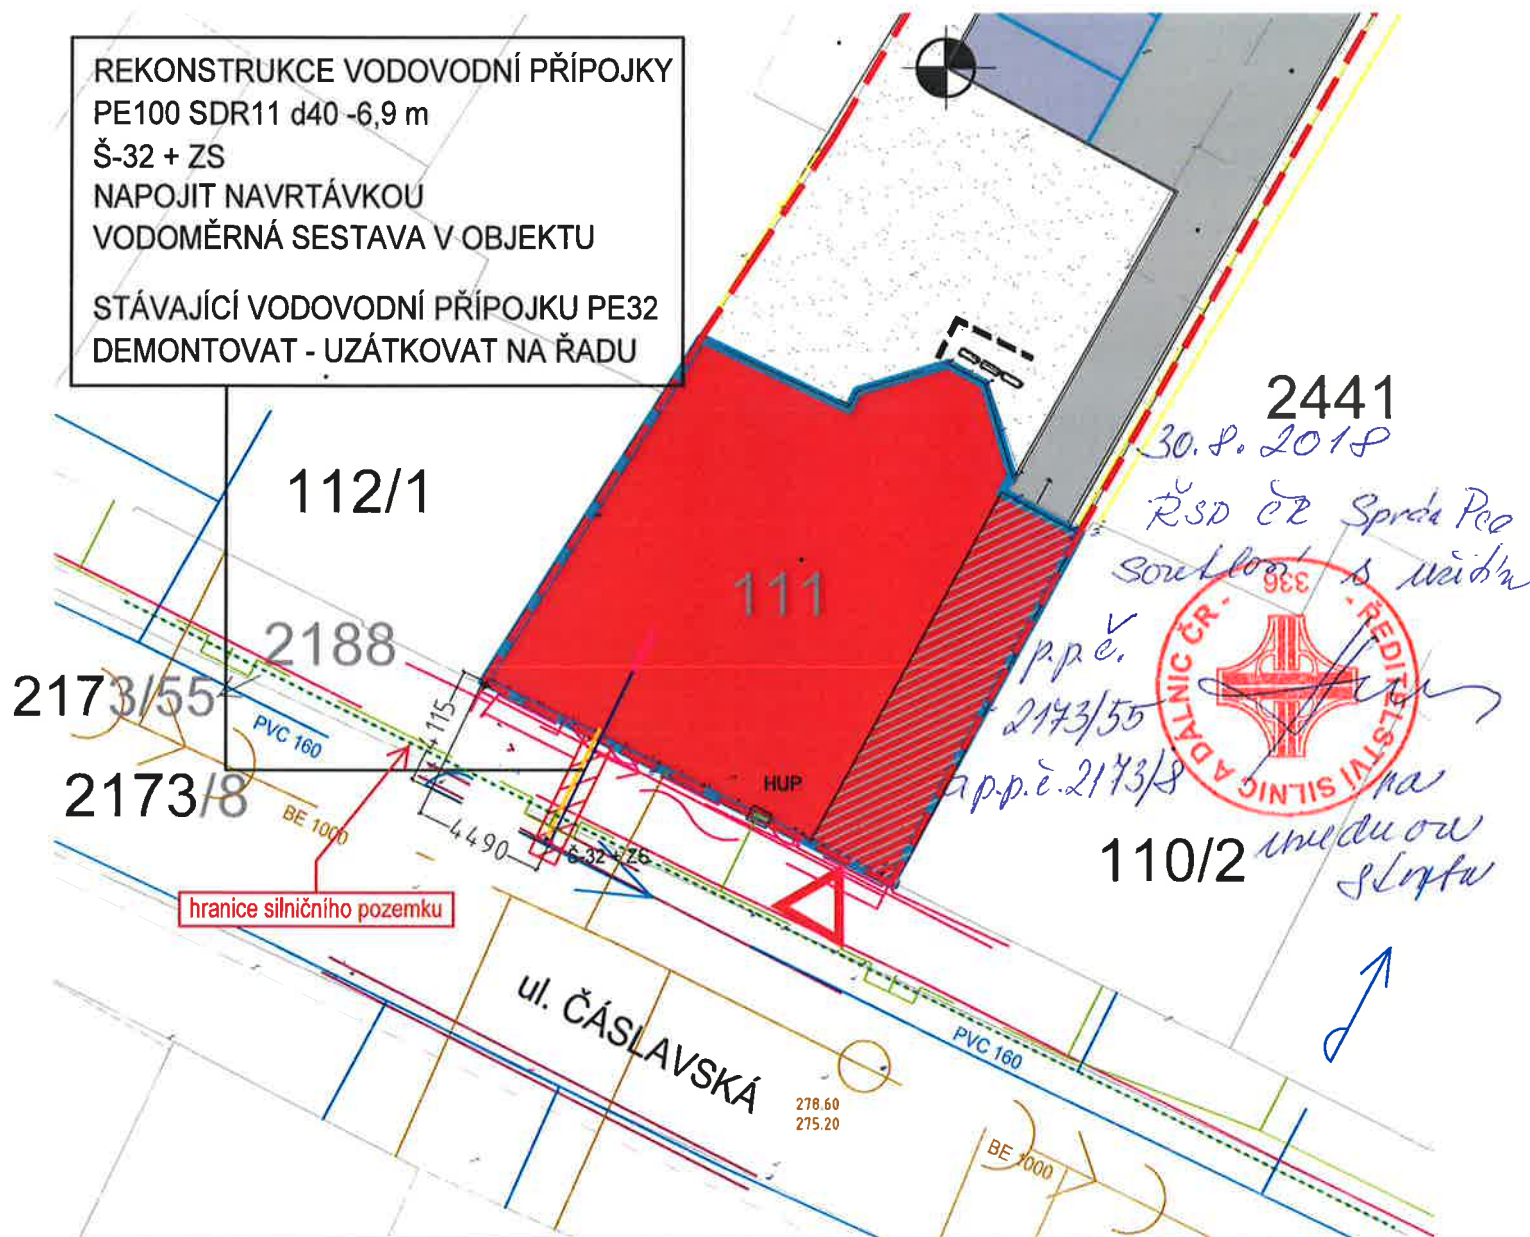

Název projektu:		REKONSTRUKCE BYTOVÉHO DOMU Č.P. 244	
		rekonstrukce bytového domu č.p. 244, na parcele č. 111, 156 v k.ú. Heřmanův Městec, obec Heřmanův Městec	
Stavebník:		MĚSTO HEŘMANŮV MĚSTEC	
		náměstí Míru 4, 538 03 Heřmanův Městec Statutární zástupce: Josef Kozel - starosta města, IČO: 00270041	
Generální projektant:		Ing. arch. Marek Lehmann	
		Pujmanové 1553/14 14000 Praha 4, e-mail: lehmann@archinet.cz , tel. +420603957834	
Autorský tým:		Ing.arch. Marek Lehmann, Ing.arch. Jan Malec, Ing.arch. Šimon Mika, Ing.arch. Michala Navrátilová Ing.arch.Jana Vančurová, Ing.arch.Barbora Kolářová, Ing.arch.Klára Krejčí	
Vypracoval:		Jiří Patera, Ing Jan Krpata	
Část:		D.2.1. - Rekonstrukce vodovodní přípojky	
Umístění:	±0,000 = 278.55 m. n. m. BPV, souřadnicový systém S-JTSK	Datum:	03/2018
		Měřítko:	1:200
		Formát:	1xA4
Název výkresu:		Číslo výkresu:	Stupeň:
SITUACE PŘÍPOJKY		D.2.1.2.01	DPS
		Paré:	