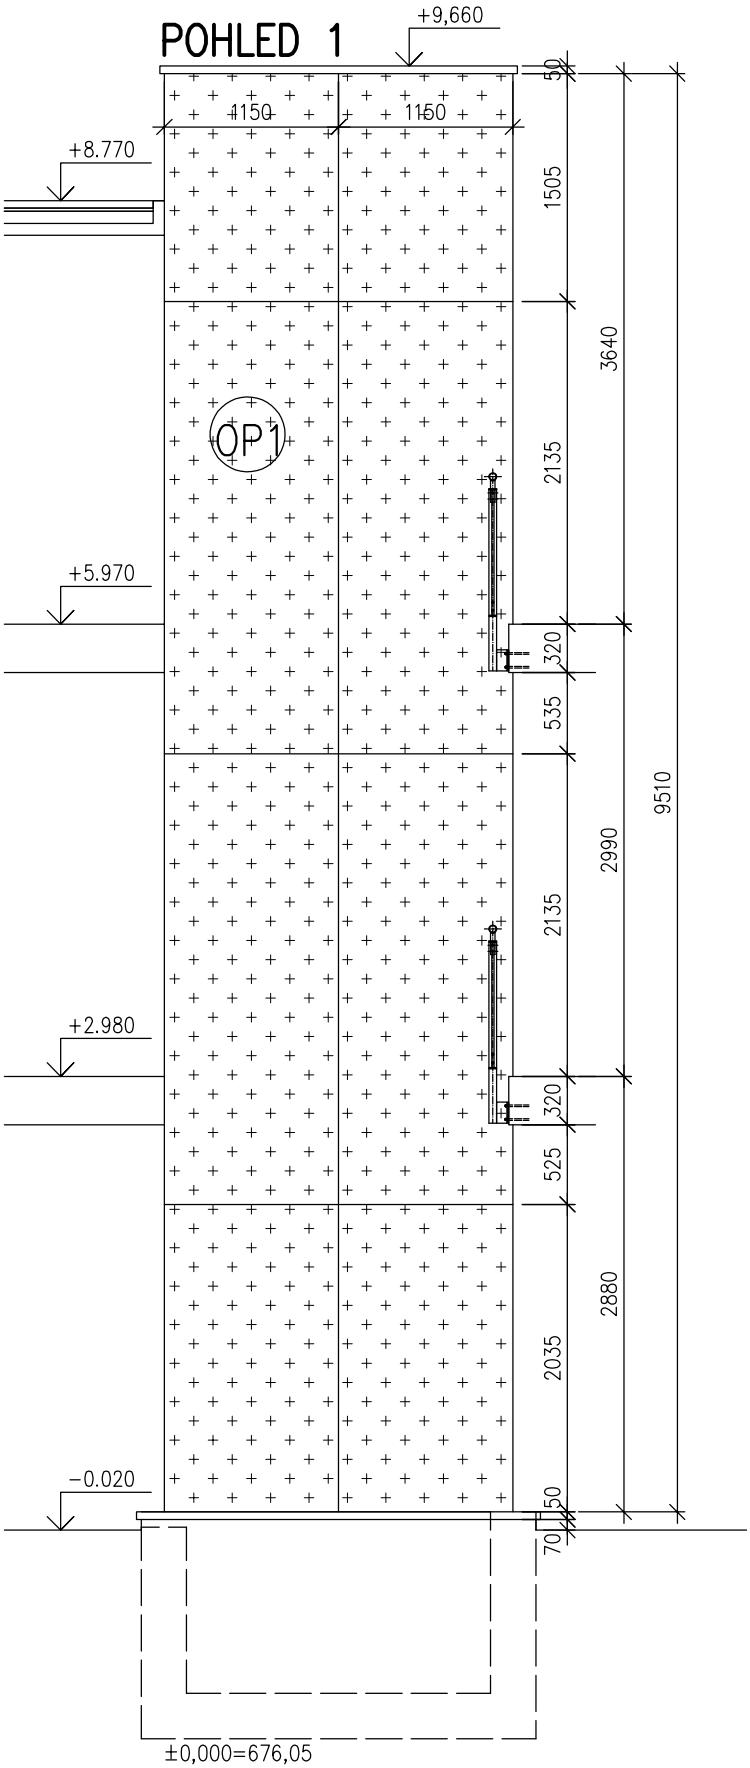

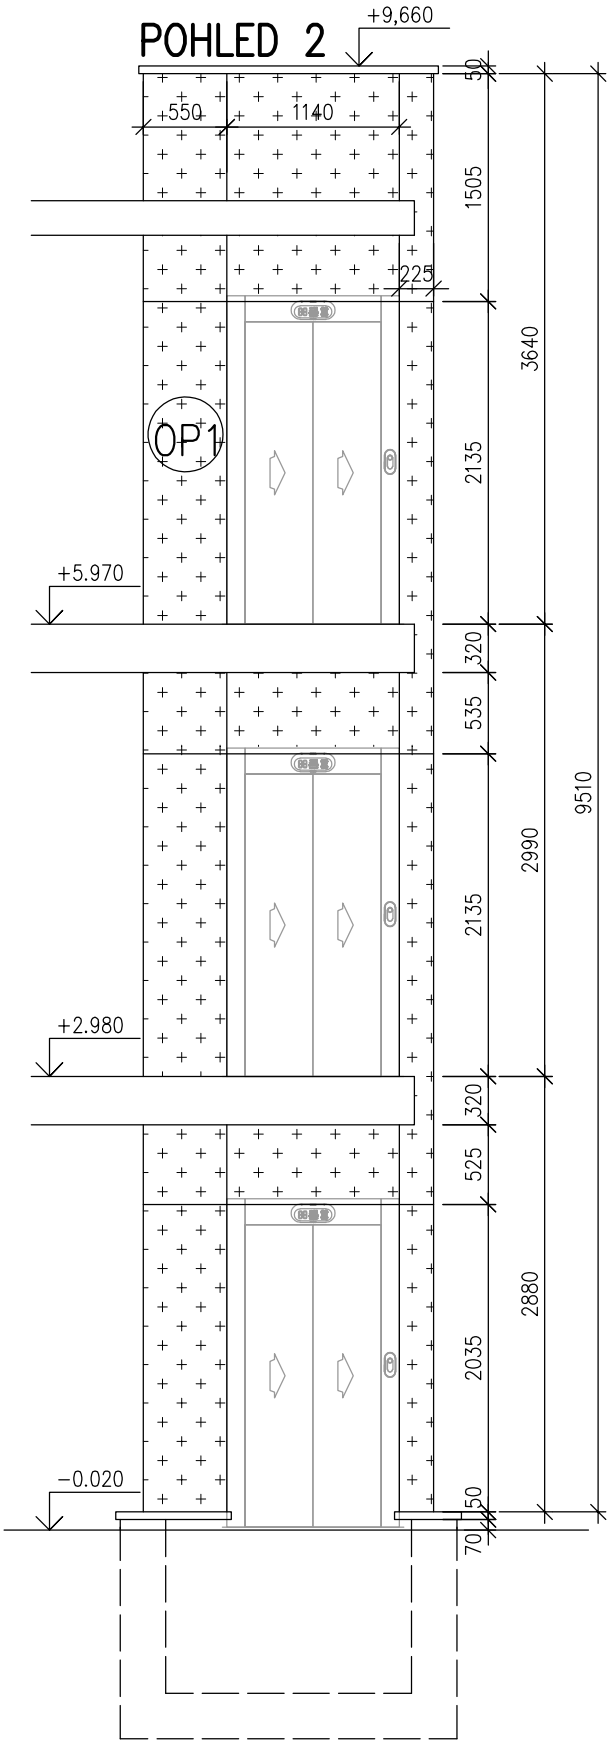

NÁZEV ZAKÁZKY (DÍLO) NOVOSTAVBA SOCIÁLNÍCH BYTŮ NA PARC.Č. 789/2 PROTIVANOV	PROMED Brno spol. s r.o. promed ŽITNÁ 19, 621 00 BRNO
INVESTOR Městys Protivanov, Náměstí 32, 789 48 Protivanov	
AUTOŘI A VEDOUCÍ PROJEKTU ING. ZSOLT KOCSIS	DOKUMENTACE PRO PROVEDENÍ STAVBY
ČÁST – PROFESE ARCHITEKTONICKÉ A STAVEBNĚ TECHNICKÉ ŘEŠENÍ	STAVEBNÍ OBJEKT: SO 01 / MĚŘÍTKO: 1:50
VYPRACOVAL A KRESLIL Ing. MARTIN KLÁSEK	ČÍSLO ZAKÁZKY: MK–2019–08 / DATUM: 11/2019
DOKUMENT (VÝKRES) POHLEDY NA VÝTAHOVOU ŠACHTU	PARÉ / ČÍSLO VÝKRESU: D.1.1.10