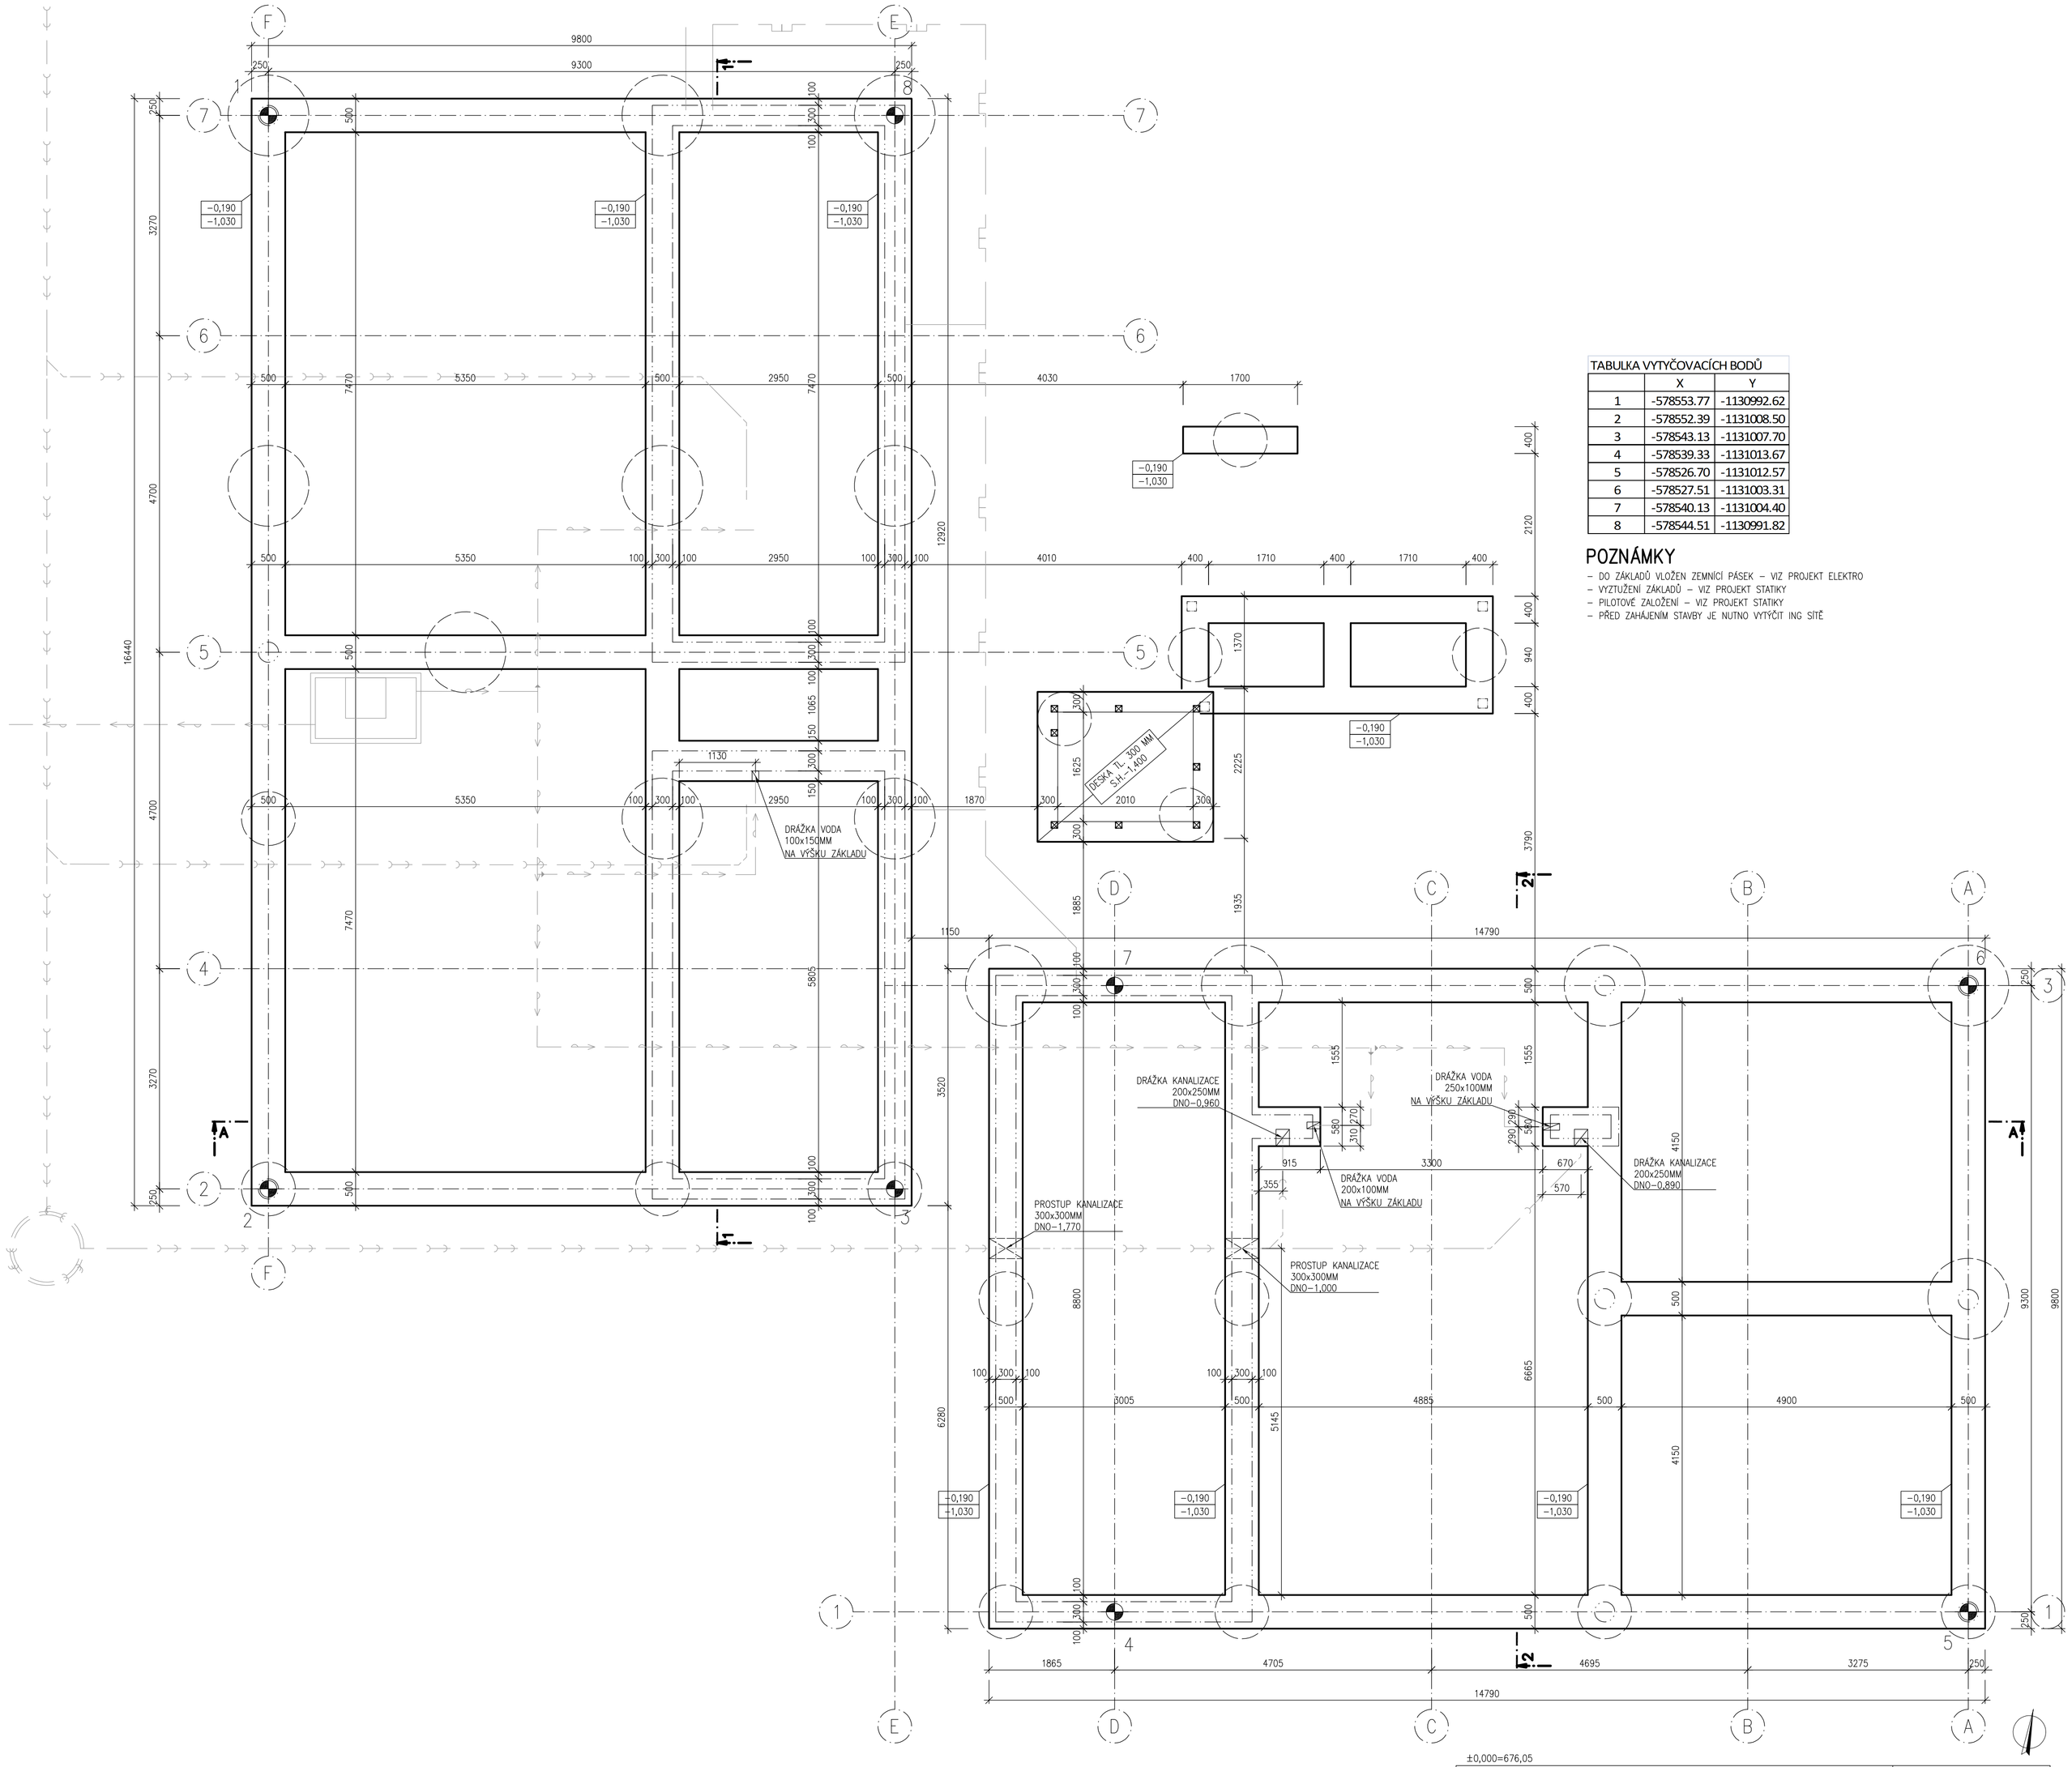

TABULKA VYTYČOVACÍCH BODŮ		
	X	Y
1	-578553.77	-1130992.62
2	-578552.39	-1131008.50
3	-578543.13	-1131007.70
4	-578539.33	-1131013.67
5	-578526.70	-1131012.57
6	-578527.51	-1131003.31
7	-578540.13	-1131004.40
8	-578544.51	-1130991.82

POZNÁMKY

- DO ZÁKLADŮ VLOŽEN ZEMNÍCÍ PÁSEK – VIZ PROJEKT ELEKTRO
- VYZTUŽENÍ ZÁKLADŮ – VIZ PROJEKT STATIKY
- PILOTOVÉ ZALOŽENÍ – VIZ PROJEKT STATIKY
- PŘED ZAHÁJENÍM STAVBY JE NUTNO VYTÝČIT ING SÍTĚ

±0,000=676,05

NÁZEV ZAKÁZKY (DÍLO) NOVOSTAVBA SOCIÁLNÍCH BYTŮ NA PARC.Č. 789/2 PROTIVANOV	PROMED Brno spol. s r.o. ŽITNÁ 19, 621 00 BRNO	
INVESTOR Městys Protivanov, Náměstí 32, 789 48 Protivanov		
AUTOŘI A VEDOUCÍ PROJEKTU ING. ZSOLT KOCSIS	DOKUMENTACE PRO PROVEDENÍ STAVBY	
ČÁST – PROFESE ARCHITEKTONICKÉ A STAVEBNĚ TECHNICKÉ ŘEŠENÍ	STAVEBNÍ OBJEKT SO 01	MĚŘÍTKO 1:50
VYPRACOVAL A KRESLIL Ing. MARTIN KLÁSEK	ČÍSLO ZAKÁZKY MK−2019−08	DATUM 11/2019
DOKUMENT (VÝKRES) ZÁKLADY	PARÉ	ČÍSLO VÝKRESU D.1.1.11