
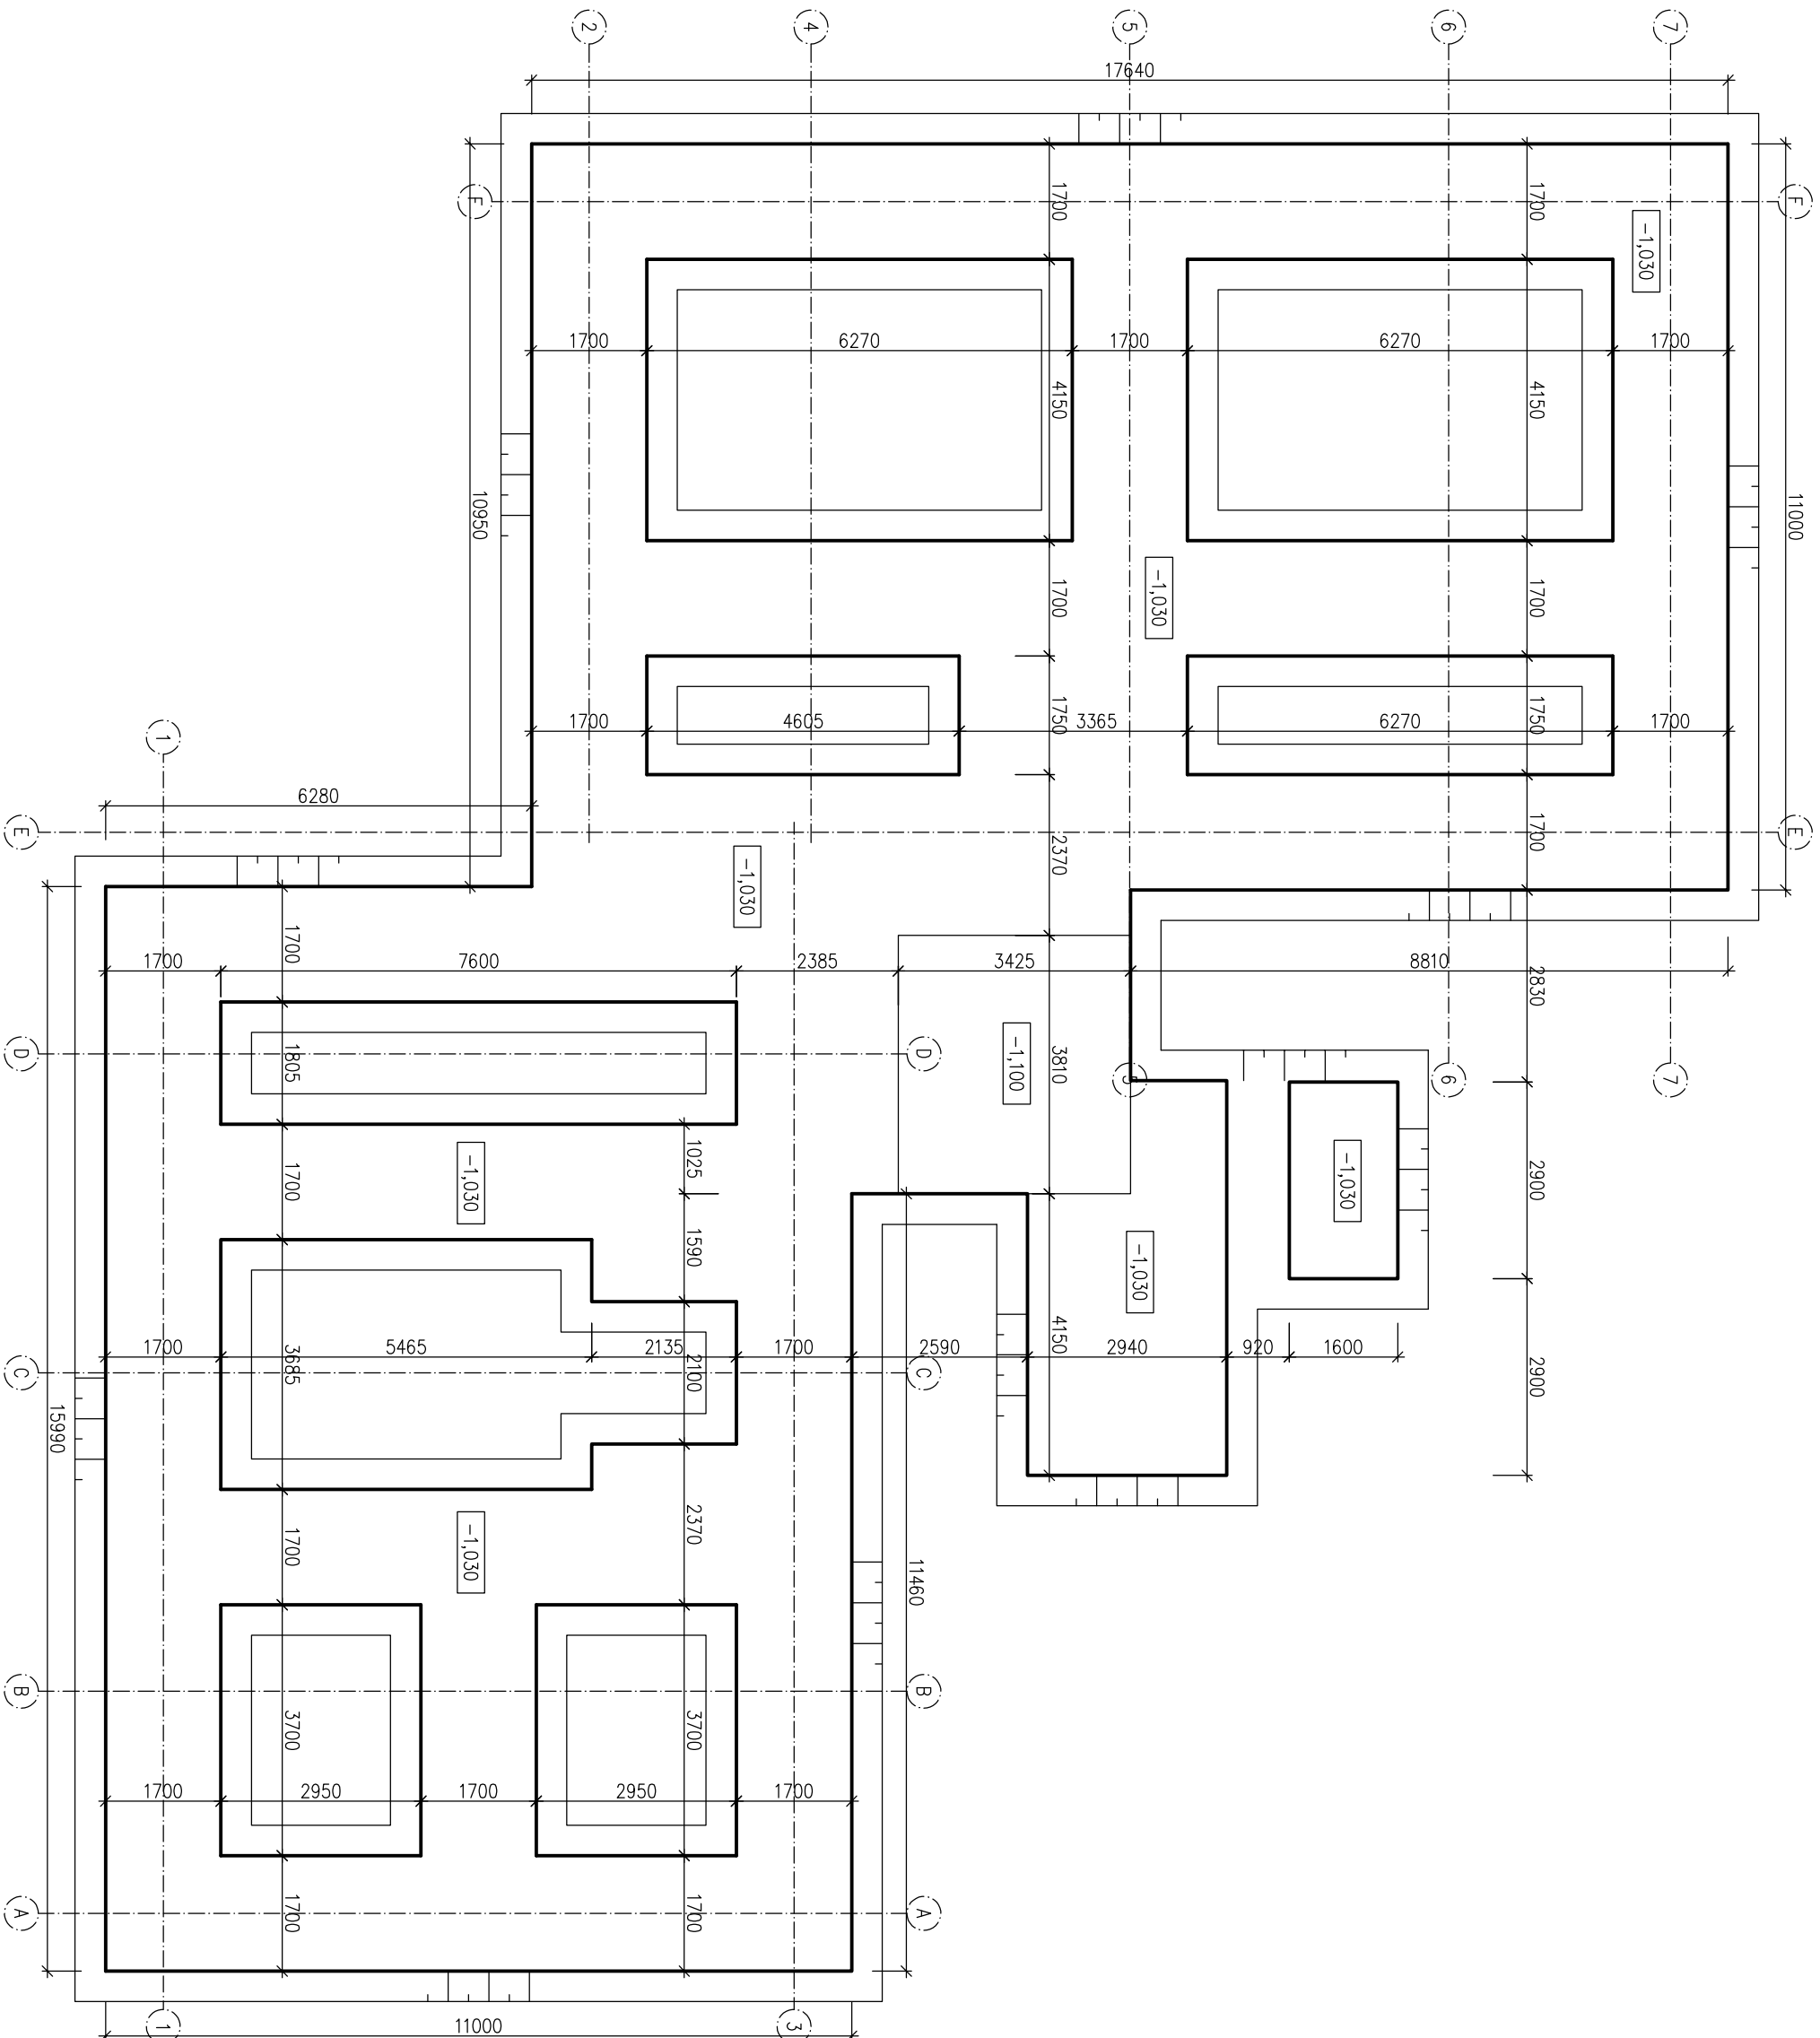
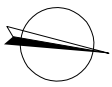



MAŽEV ZAKÁZKY (OÚLO) NOVOSTAVBA SOCIÁLNÍCH BYTŮ NA PAR.C. 789/2 PROTIVANOV		 PROMED Brno spol. s r.o. Žitná 19, 621 00 BRNO	
INVESTOR Městys Protivanov, Náměstí 32, 789 48 Protivanov			
AUTOR A VEDOUČÍ PROJEKTU ING. ZSOLT KOCSIS		DOKUMENTACE PRO PROVEDENÍ STAVBY	
ČÁST – PROJESE ARCHITEKTONICKÉ A STAVEBNÍ TECHNICKE ŘEŠENÍ	STAVEBNÍ OBJEKT SO 01	MĚŘÍTKO 1:100	
VYPRACOVAL A KRESLIL Ing. MARTIN KLÁSEK	ČÍSLO ZAKÁZKY MK – 2019 – 08	DATUM 11/2019	
DOKUMENT (VÝKRES) SCHEMA VÝKOPŮ	PŘÍLOHA	ČÍSLO VÝKRESU D.1.1.12	



MAŽEV ZAKÁZKY (OÚLO) NOVOSTAVBA SOCIÁLNÍCH BYTŮ NA PAR.C. 789/2 PROTIVANOV		 PROMED Brno spol. s r.o. Žitná 19, 621 00 BRNO	
INVESTOR Městys Protivanov, Náměstí 32, 789 48 Protivanov			
AUTOR A VEDOUČÍ PROJEKTU ING. ZSOLT KOCSIS		DOKUMENTACE PRO PROVEDENÍ STAVBY	
ČÁST – PROJESE ARCHITEKTONICKÉ A STAVEBNÍ TECHNICKE ŘEŠENÍ	STAVEBNÍ OBJEKT SO 01	MĚŘÍTKO 1:100	
VYPRACOVAL A KRESLIL Ing. MARTIN KLÁSEK	ČÍSLO ZAKÁZKY MK – 2019 – 08	DATUM 11/2019	
DOKUMENT (VÝKRES) SCHEMA VÝKOPŮ	PŘÍLOHA	ČÍSLO VÝKRESU D.1.1.12	

