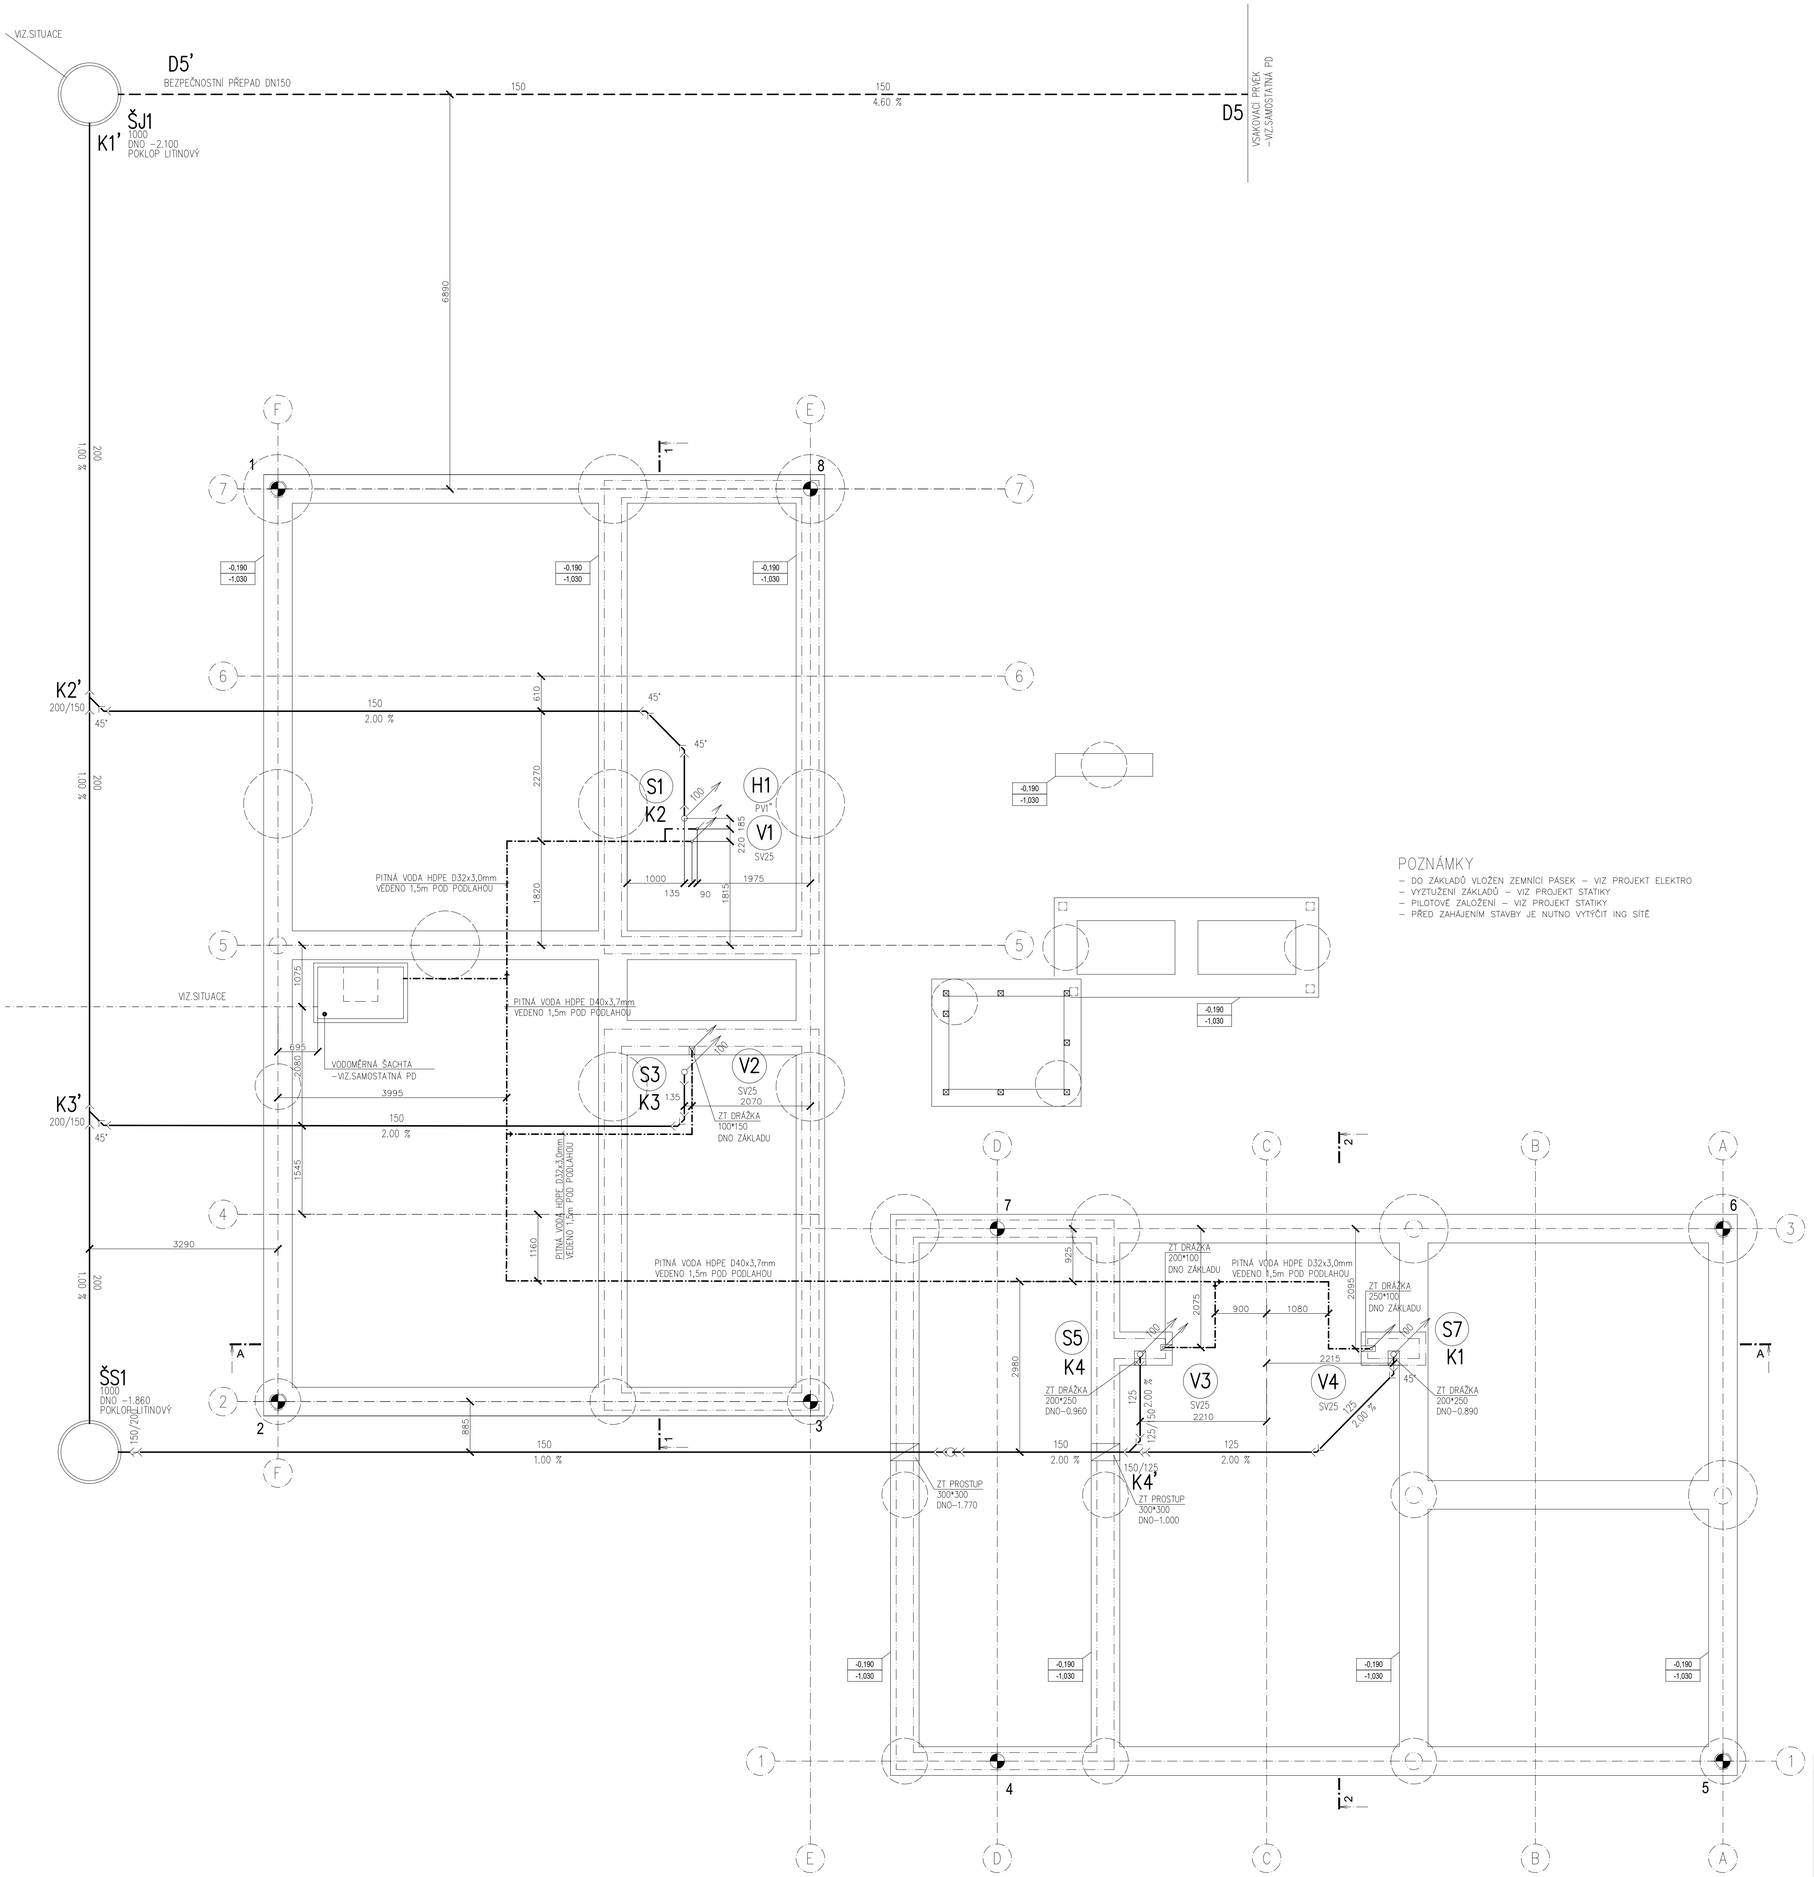

LEGENDA:

LEGENDA ZAŘIZOVACÍCH PŘEDMĚTŮ VIZ TECHNICKÁ ZPRÁVA.

- KANALIZACE SPLAŠKOVÁ
- KANALIZACE SPLAŠKOVÁ (SAMOREGULAČNÍ TOPNÝ KABEL)
- KANALIZACE DEŠŤOVÁ
- STUDENÁ VODA
- TEPLÁ VODA
- POŽÁRNÍ VODA
- POŽÁRNÍ VODA (SAMOREGULAČNÍ TOPNÝ KABEL)

- VEŠKERÉ ROZVODY BUDOU PROVEDENY V KOORDINACI S OSTATNÍMI PROFESEMI.
- POŽÁRNÍ ÚSEK–STROP +JEDNOTLIVÉ POŽÁRNÍ ÚSEKY DLE PBŘ POŽÁRNÍ PRŮCHODKY –UMOŽNIT PŘÍSTUP
- ZAJISTIT PŘÍSTUP K ČISTICÍM KUSŮM KANALIZACE A ARMATURÁM VODY V PODHLEDECH

(S) ODPADNÍ POTRUBÍ SPLAŠKOVÉ KANALIZACE

(D) ODPADNÍ POTRUBÍ DEŠŤOVÉ KANALIZACE

(V) STOUPACÍ POTRUBÍ VODY

(H) STOUPACÍ POTRUBÍ VODY POŽÁRNÍ

ZVUK.IZ.–	ODPADNÍ POTRUBÍ KANALIZACE–ZVUKOVĚ IZOLOVANÉ db20
KU–	KULOVÝ UZÁVĚR
KUv–	KULOVÝ UZÁVĚR S VYPOUŠTĚNÍM
ZV–	ZPĚTNÝ VENTIL
POJ.VENTIL–	POJIŠŤOVACÍ VENTIL
VPOD–	VENTIL PODOMÍTKOVÝ
VV–	VÝTOKOVÝ VENTIL NA HADICI
VP–	PODLAHOVÁ VPUST PACHOTĚSNÁ
VV–MRAZ	VÝTOKOVÝ VENTIL–MRAZUVZDORNÁ ARMATURA
PB–	PEVNÝ BOD
VyvVT–	MULTIFUNKČNÍ TERMOSTATICKÝ CIRKULAČNÍ VENTIL
PV–	PŘÍVĚTRÁVACÍ VENTIL
S.H.–	SPODNÍ HRANA OD ČISTÉ PODLAHY
VM–	PODRUŽNÝ VODOMĚR
ZU–	VODNÍ ZÁPACHOVÁ UZÁVĚRKA S PŘÍDAVNOU MECHANICKOU ZÁPACHOVOU UZÁVĚRKOU

POZNÁMKY

- DO ZÁKLADŮ VLOŽEN ZEMNÍCÍ PÁSEK – VIZ PROJEKT ELEKTRO
- VYZTUŽENÍ ZÁKLADŮ – VIZ PROJEKT STATIKY
- PILOTOVÉ ZALOŽENÍ – VIZ PROJEKT STATIKY
- PŘED ZAHÁJENÍM STAVBY JE NUTNO VYTÝČIT ING SÍTĚ

POZN.1

ODPADNÍ POTRUBÍ UKONČIT 500mm
NAD STŘECHOU HLAVICÍ
min.3,0m OD TERAS A OKEN
NEBO 3,0m NAD ÚROVEŇ TERASY

VOD

PODRUŽNÉ MĚŘENÍ VODY
ZAJISTIT PŘÍSTUP K ODEČTŮM
DVÍŘKA MIN.400x400mm
DODÁVKA STAVBY

NÁZEV ZAKÁZKY (DÍLO)	NOVOSTAVBA SOCIÁLNÍCH BYTŮ NA PARC.Č. 789/2 PROTIVANOV	PROMED Brno spol. s r.o. promed ŽITNÁ 19, 621 00 BRNO
INVESTOR	Městys Protivanov, Náměstí 32, 789 48 Protivanov	
AUTOR A VEDOUCÍ PROJEKTU	ING. ZSOLT KOCSIS	DOKUMENTACE PRO PROVEDENÍ STAVBY
ČÁST – PROFESE	D.1.4.1 ZDRAVOTNĚ TECHNICKÉ INSTALACE	STAVEBNÍ OBJEKT / MĚŘÍTKO 1:50
VYPRACOVAL A KRESLIL	Ing. MIRIAM PANICOVÁ	ČÍSLO ZAKÁZKY / DATUM 11/2019
DOKUMENT (VÝKRES)	PŮDORYS ZÁKLADŮ	PARÉ / ČÍSLO VÝKRESU 02