


S1


S2

S4

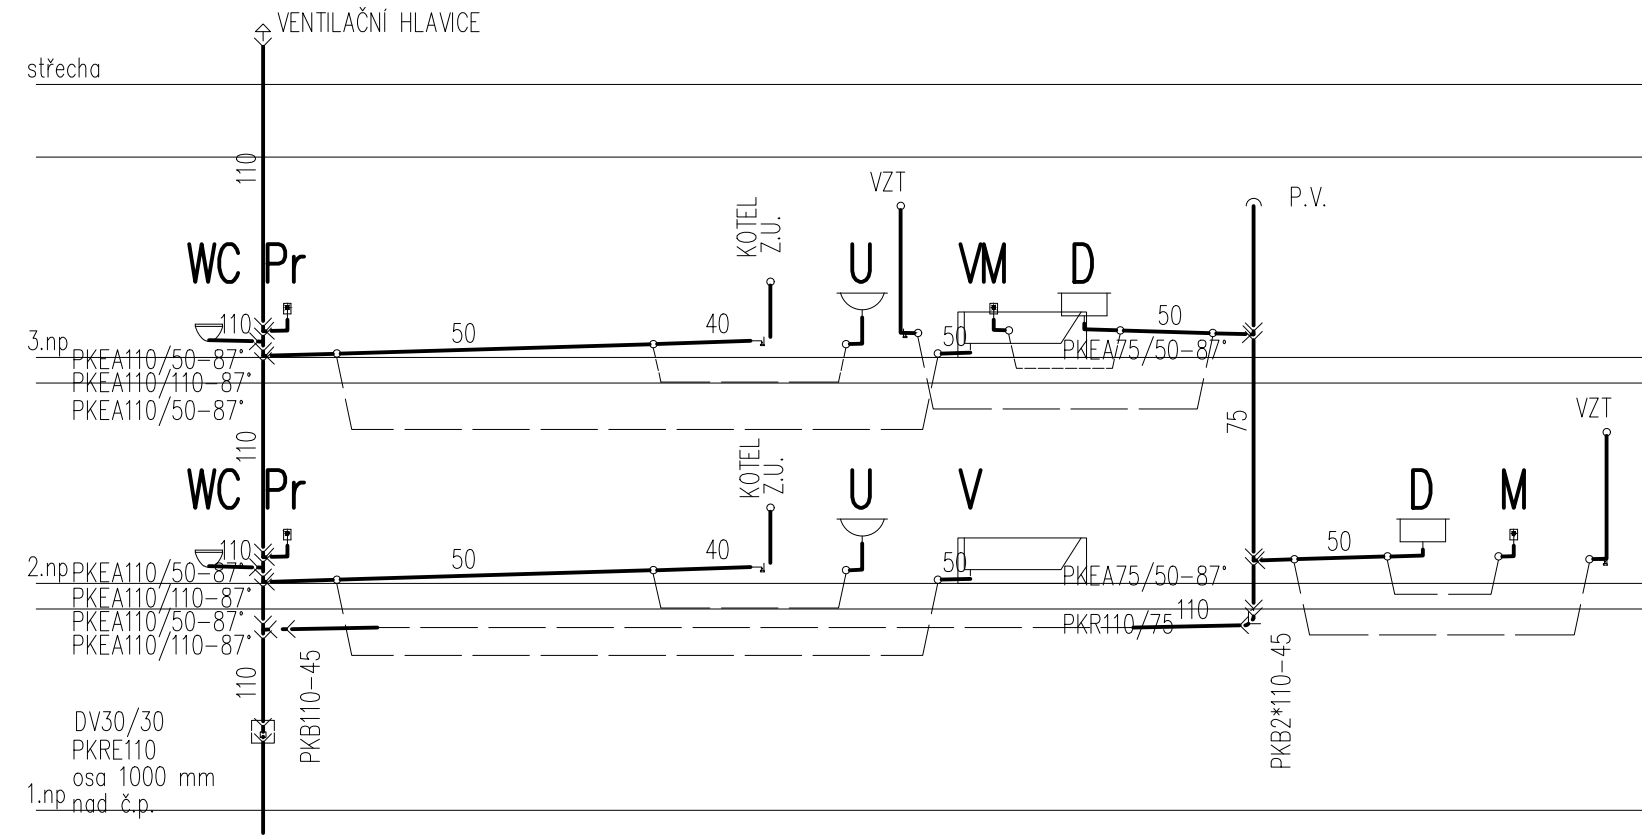


S7

S8

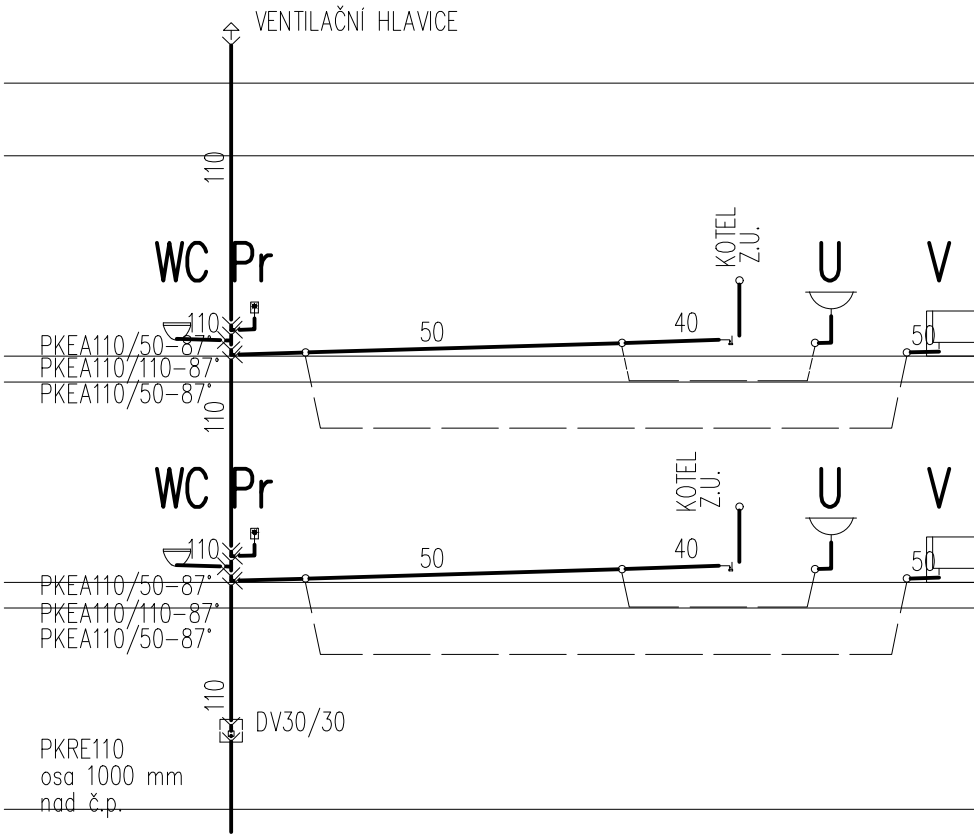

S3

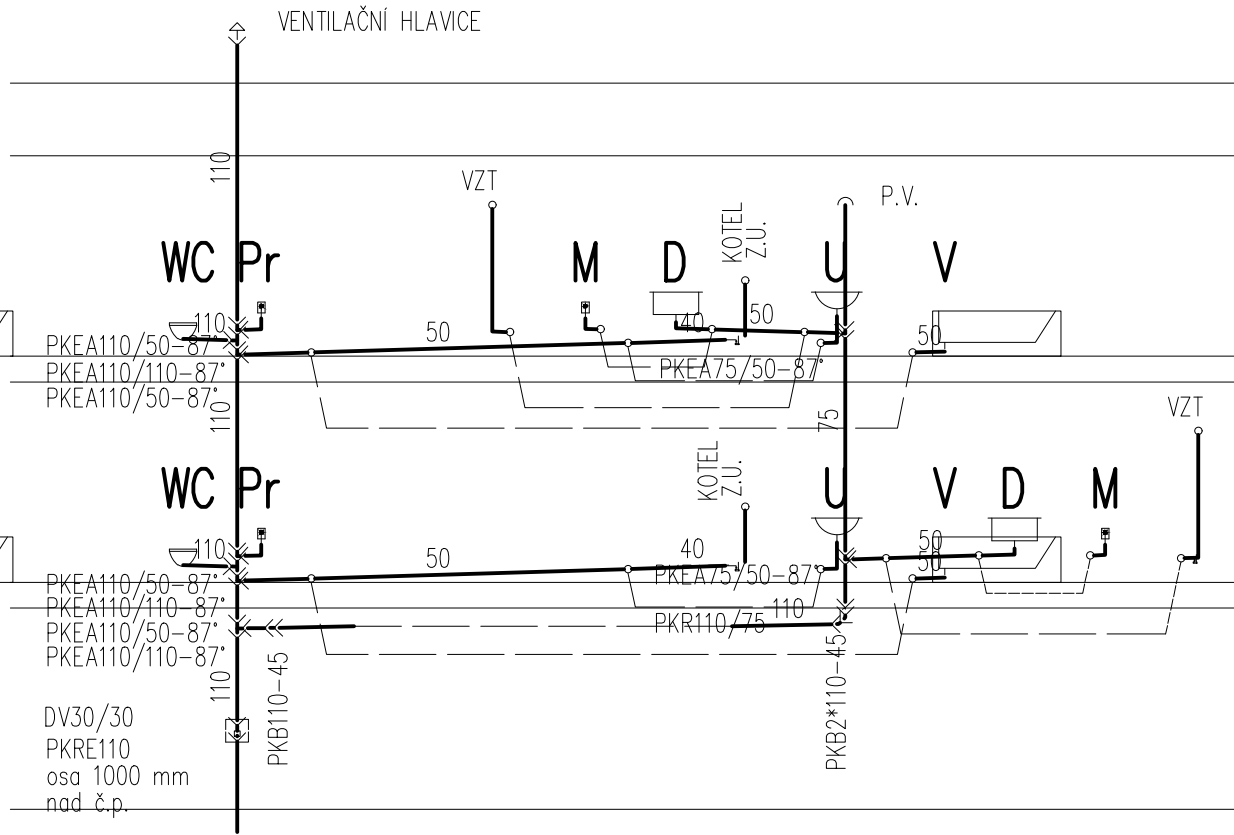


S5

S6

POZNÁMKY:

- PROSTUPY KANALIZACE PŘES STROPY
OPATŘIT POŽÁRNÍ IZOLACI
–UMOŽNIT PŘÍSTUP
- ČISTIČÍ KUSY –UMOŽNIT PŘÍSTUP
- ZÁPACHOVÉ UZÁVĚRKY –UMOŽNIT PŘÍSTUP
- ODVODY KONDENZÁTU POTRUBÍ PPR PN16
BUDOU NAPOJENY
NA SPLAŠKOVOU KANALIZACI PŘES ZÁPACHOVÉ UZÁVĚRKY
POTRUBÍ BUDE OPATŘENO TEP.IZOLACÍ

NÁZEV ZAKÁZKY (DÍLO) NOVOSTAVBA SOCIÁLNÍCH BYTŮ NA PARC.Č. 789/2 PROTIVANOV		 PROMED Brno spol. s r.o. ŽITNÁ 19, 621 00 BRNO	
INVESTOR Městys Protivanov, Náměstí 32, 789 48 Protivanov			
AUTORŮ A VEDOUCÍ PROJEKTU ING. ZSOLT KOCSIS		DOKUMENTACE PRO PROVEDENÍ STAVBY	
ČÁST – PROFESE D.1.4.1 ZDRAVOTNĚ TECHNICKÉ INSTALACE		STAVEBNÍ OBJEKT	MĚŘÍTKO 1:100
VYPRACOVAL A KRESLIL Ing. MIRIAM PANICOVÁ		ČÍSLO ZAKÁZKY	DATUM 11/2019
DOKUMENT (VÝKRES) ODPADNÍ POTRUBÍ KANALIZACE		PARÉ	ČÍSLO VÝKRESU 08