


RB3.1,RB3.2,RB3.3,RB3.4

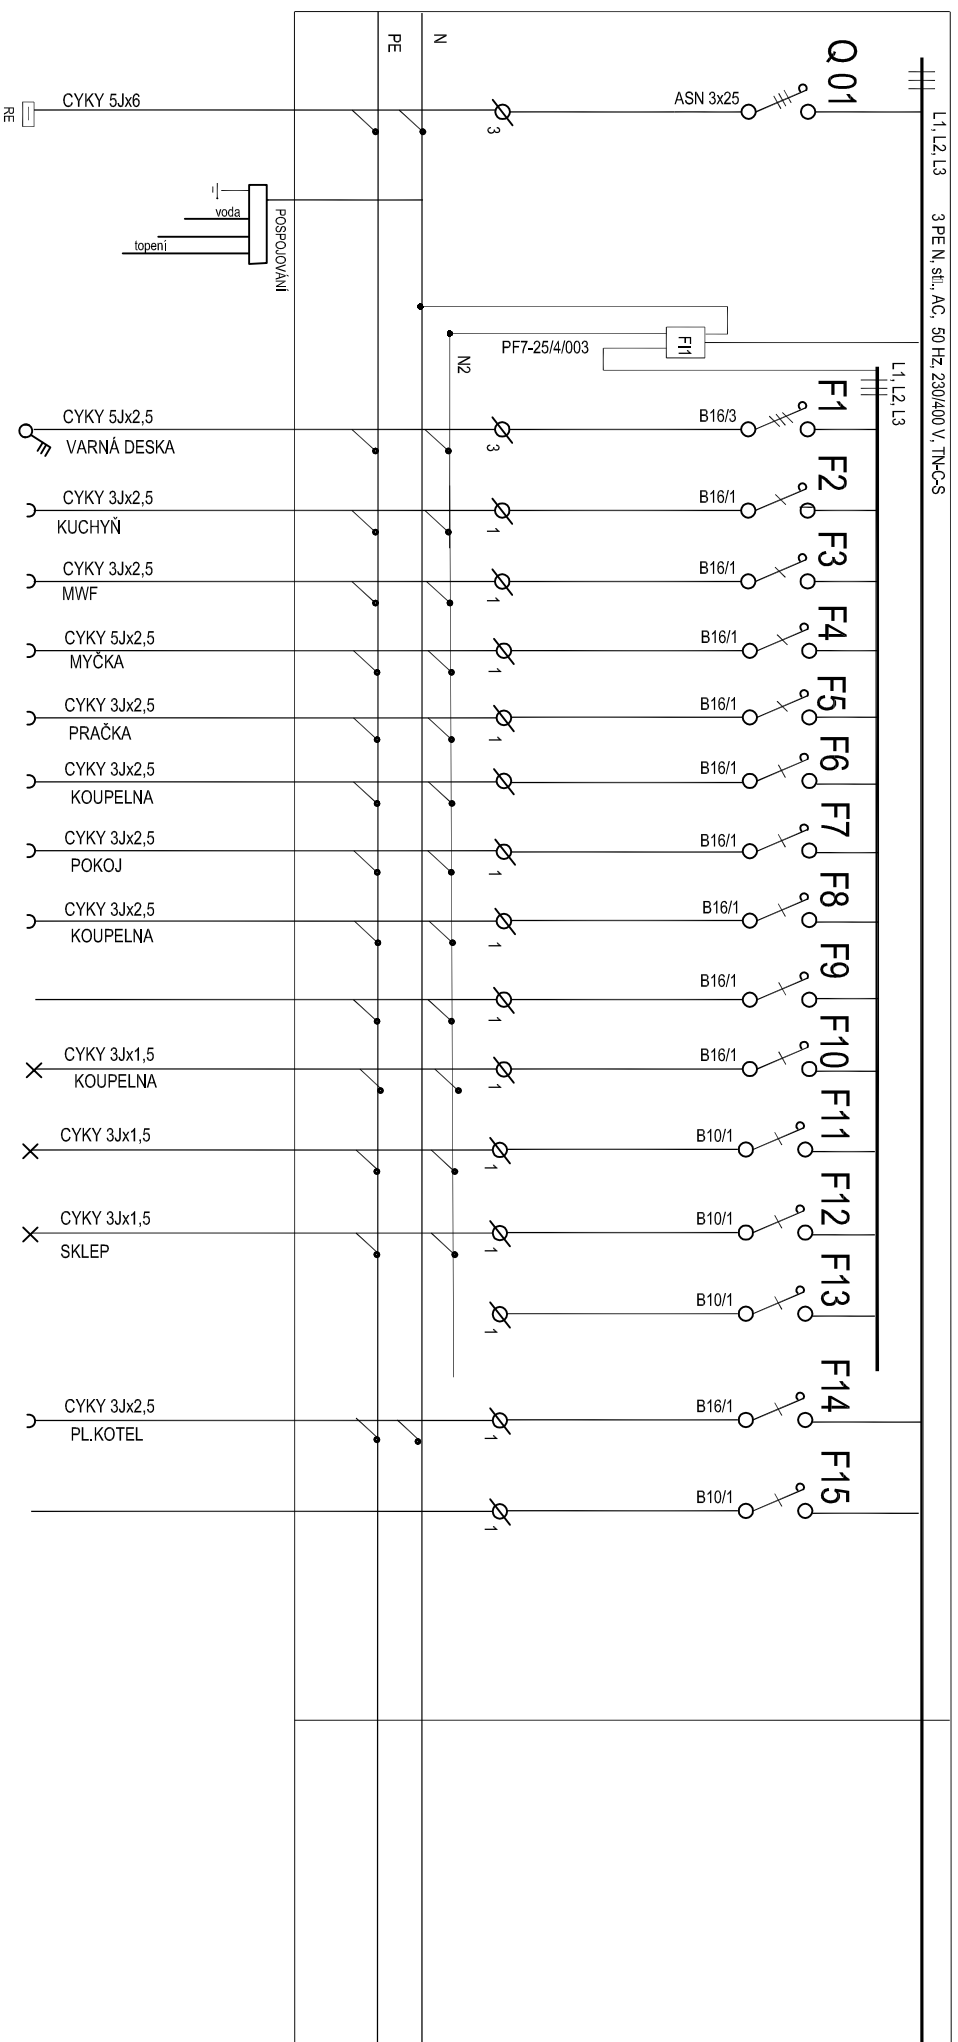

Obvod čís.	F1	1	2	3	4	5	6	7	8	9	10	11	12	13	14				
Zařízení					ZÁSUVKY 230V, 16A					RESERVA		SVĚTLA		RESERVA	PLUKOTEL	RESERVA	TOPEŇ		KLIMATIZACE
In 20 A																			
Rozváděč typ:	TYPOVÁ ROZVODNICE 48 MODULOVÁ																		