

Výkres vytvořil program pp\_vod  
KATASTRY  
PARCELNÍ ČÍSLA  
DRUH POVRCHU  
VZDÁL. OBJEKTŮ A VRCHOL. BODŮ  
OZNAČENÍ VRCHOLOVÝCH BODŮ

MĚŘÍTKA 1:100/100

## PŘÍPOJKA VODY

SOUBĚH

## KÓTA UPRAVENÉHO TERÉNU

## KÓTA HRUBÝCH TERÉNNÍCH ÚPRAV

HLOUBKA VÝKOPU

## KÓTA VÝKOPU

HLOUBKA DNA POTRUBÍ

KÓTA DNA POTRUBÍ

### KÓTA PŮVODNÍHO TERÉNU

## SROVNÁVACÍ ROVINA

STANIČENÍ [km/m]  
DN(PN)[mm]–MATERIÁL–DÉLKA[m]  
SKLON[promile]–DÉLKA[m]  
ULOŽENÍ

(c)AutoPEN Liberec, tel:481120160, autopen@volny.cz


PROTIVANOV			
(1)	(2)	(3)	
0.30	8.45	1.85	1.31

Vb

VŠ

vš

(n)	TABULKA VYSVĚTLIVEK
(1)	ZELEŇ
(2)	KOMUNIKACE – BUDOVANÁ
(3)	OBJEKT

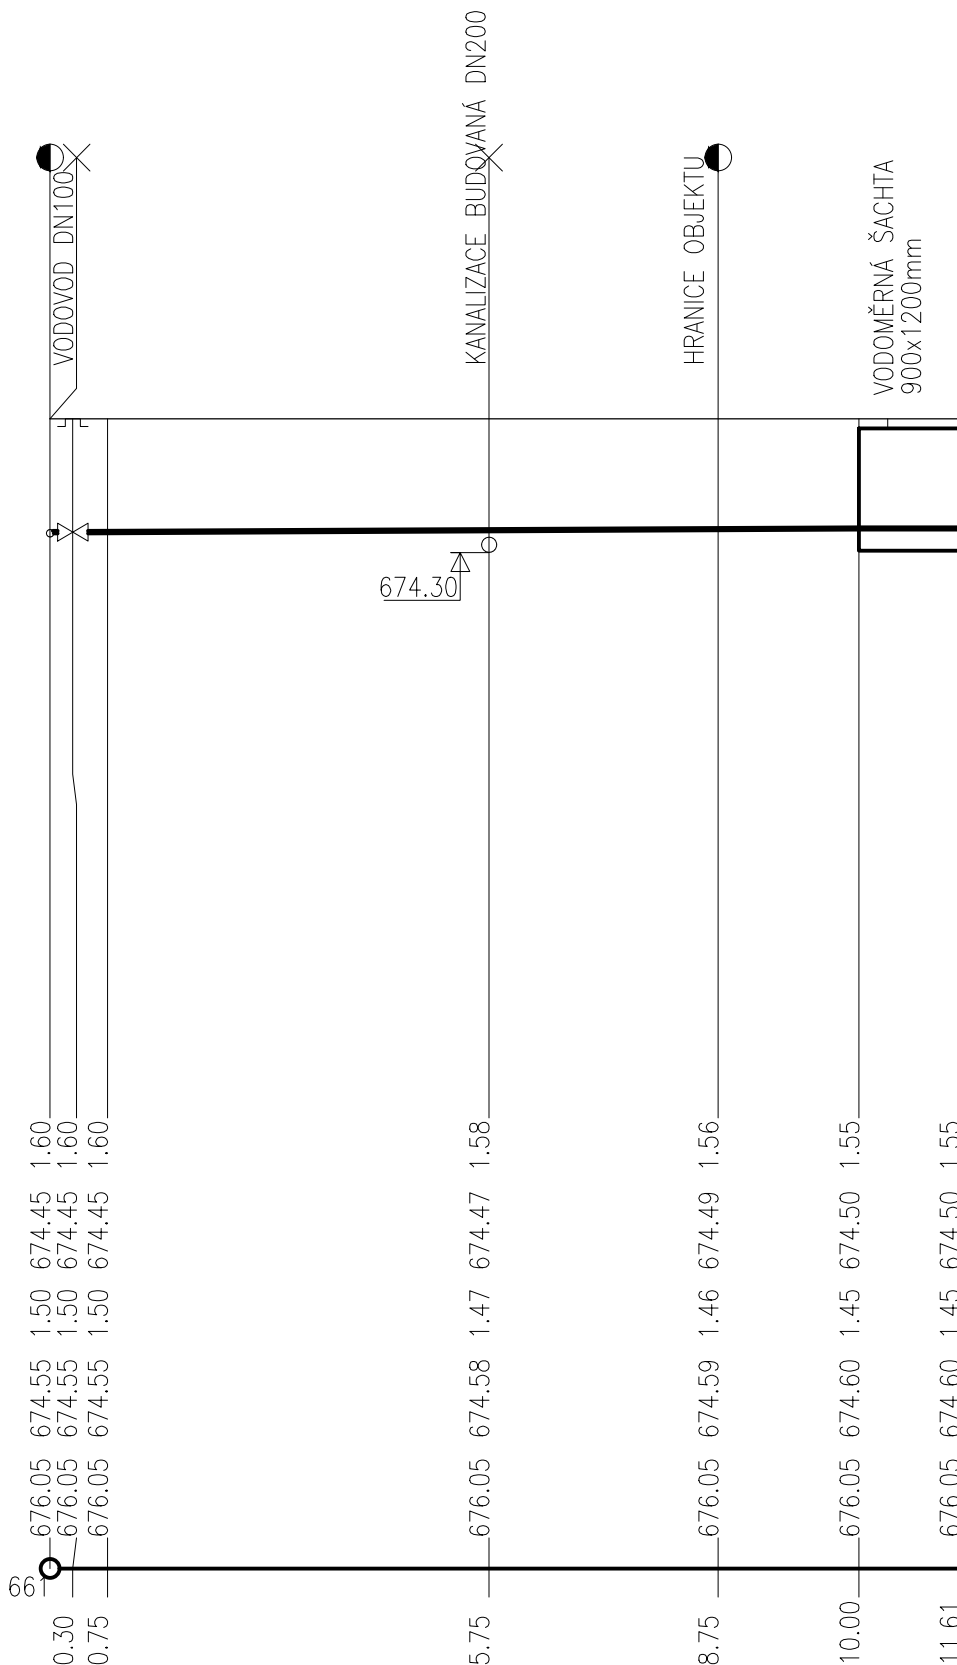


DN32-HDPE PE100 SDR 11 PN10 D40x3,7mm-11.61	
4.7-10.00	vŠ
viz.vzorové uložení	

## SO02 PŘÍPOJKA JEDNOTNÉ KANALIZACE

## SO03 PŘÍPOJKA VODOVODU

SO07 PRŮLEH SE VSAKEM

$$+/-0.000 = 676.050$$

NÁZEV ZAKÁZKY (DÍLO)	 <b>PROMED</b> Brno spol. s r.o. ŽITNÁ 19, 621 00 BRNO	
NOVOSTAVBA SOCIÁLNÍCH BYTŮ NA PARC.Č. 789/2 PROTIVANOV		
INVESTOR		
Městys Protivanov, Náměstí 32, 789 48 Protivanov		
AUTOŘI A VEDOUCÍ PROJEKTU	DOKUMENTACE PRO PŘÍPRAVU STAVBY	
ING. ZSOLT KOCSIS		
ČÁST – PROFESE	STAVEBNÍ OBJEKT	MĚŘÍTKO
S002, S003, S007		1:100/100
VYPRACOVAL A KRESLIL	ČÍSLO ZAKÁZKY	DATUM
ING. MIRIAM PANICOVÁ		11/2019
DOKUMENT ( VÝKRES )	PARÉ	ČÍSLO VÝKRESU
PODÉLNÝ PROFIL PŘÍPOJKY VODY		03