

Výkres vytvořil program pp_kan
KATASTRY
PARCELNÍ ČÍSLA
DRUH POVRCHU
VZDÁLENOSTI ŠACHET
OZNAČENÍ ŠACHET

SMĚROVÉ POMĚRY

MĚŘITKA 1:200/100

PŘÍPOJKA
JEDNOTNÉ KANALIZACE

SOUBĚH

KÓTA UPRAVENÉHO TERÉNU

KÓTA HRUBÝCH TERÉNNÍCH ÚPRAV

HLOUBKA VÝKOPU

KÓTA VÝKOPU

HLOUBKA DNA POTRUBÍ

KÓTA DNA POTRUBÍ

KÓTA PŮVODNÍHO TERÉNU


SROVNÁVACÍ ROVINA

STANIČENÍ [km/m]
PROFIL[mm]–MATERIÁL–DÉLKA[m]
SKLON[promile]–DÉLKA[m]
ULOŽENÍ
KAPACITNÍ PRŮTOK[l/s]–RYCHLOST[m/s]

(c)AutoPEN Liberec, tel:481120160, autopen@volny.cz

PROTIVANOV			
(1)		(2)	
6.33	33.45	5.03	
KO 15st./167.9°		KO 45st./225.2°SJ1	

- (n)
- (1)
- (2)
- TABULKA VYSVĚTLIVEK
KOMUNIKACE STÁVAJÍCÍ
KOMUNIKACE–BUDOVANÁ

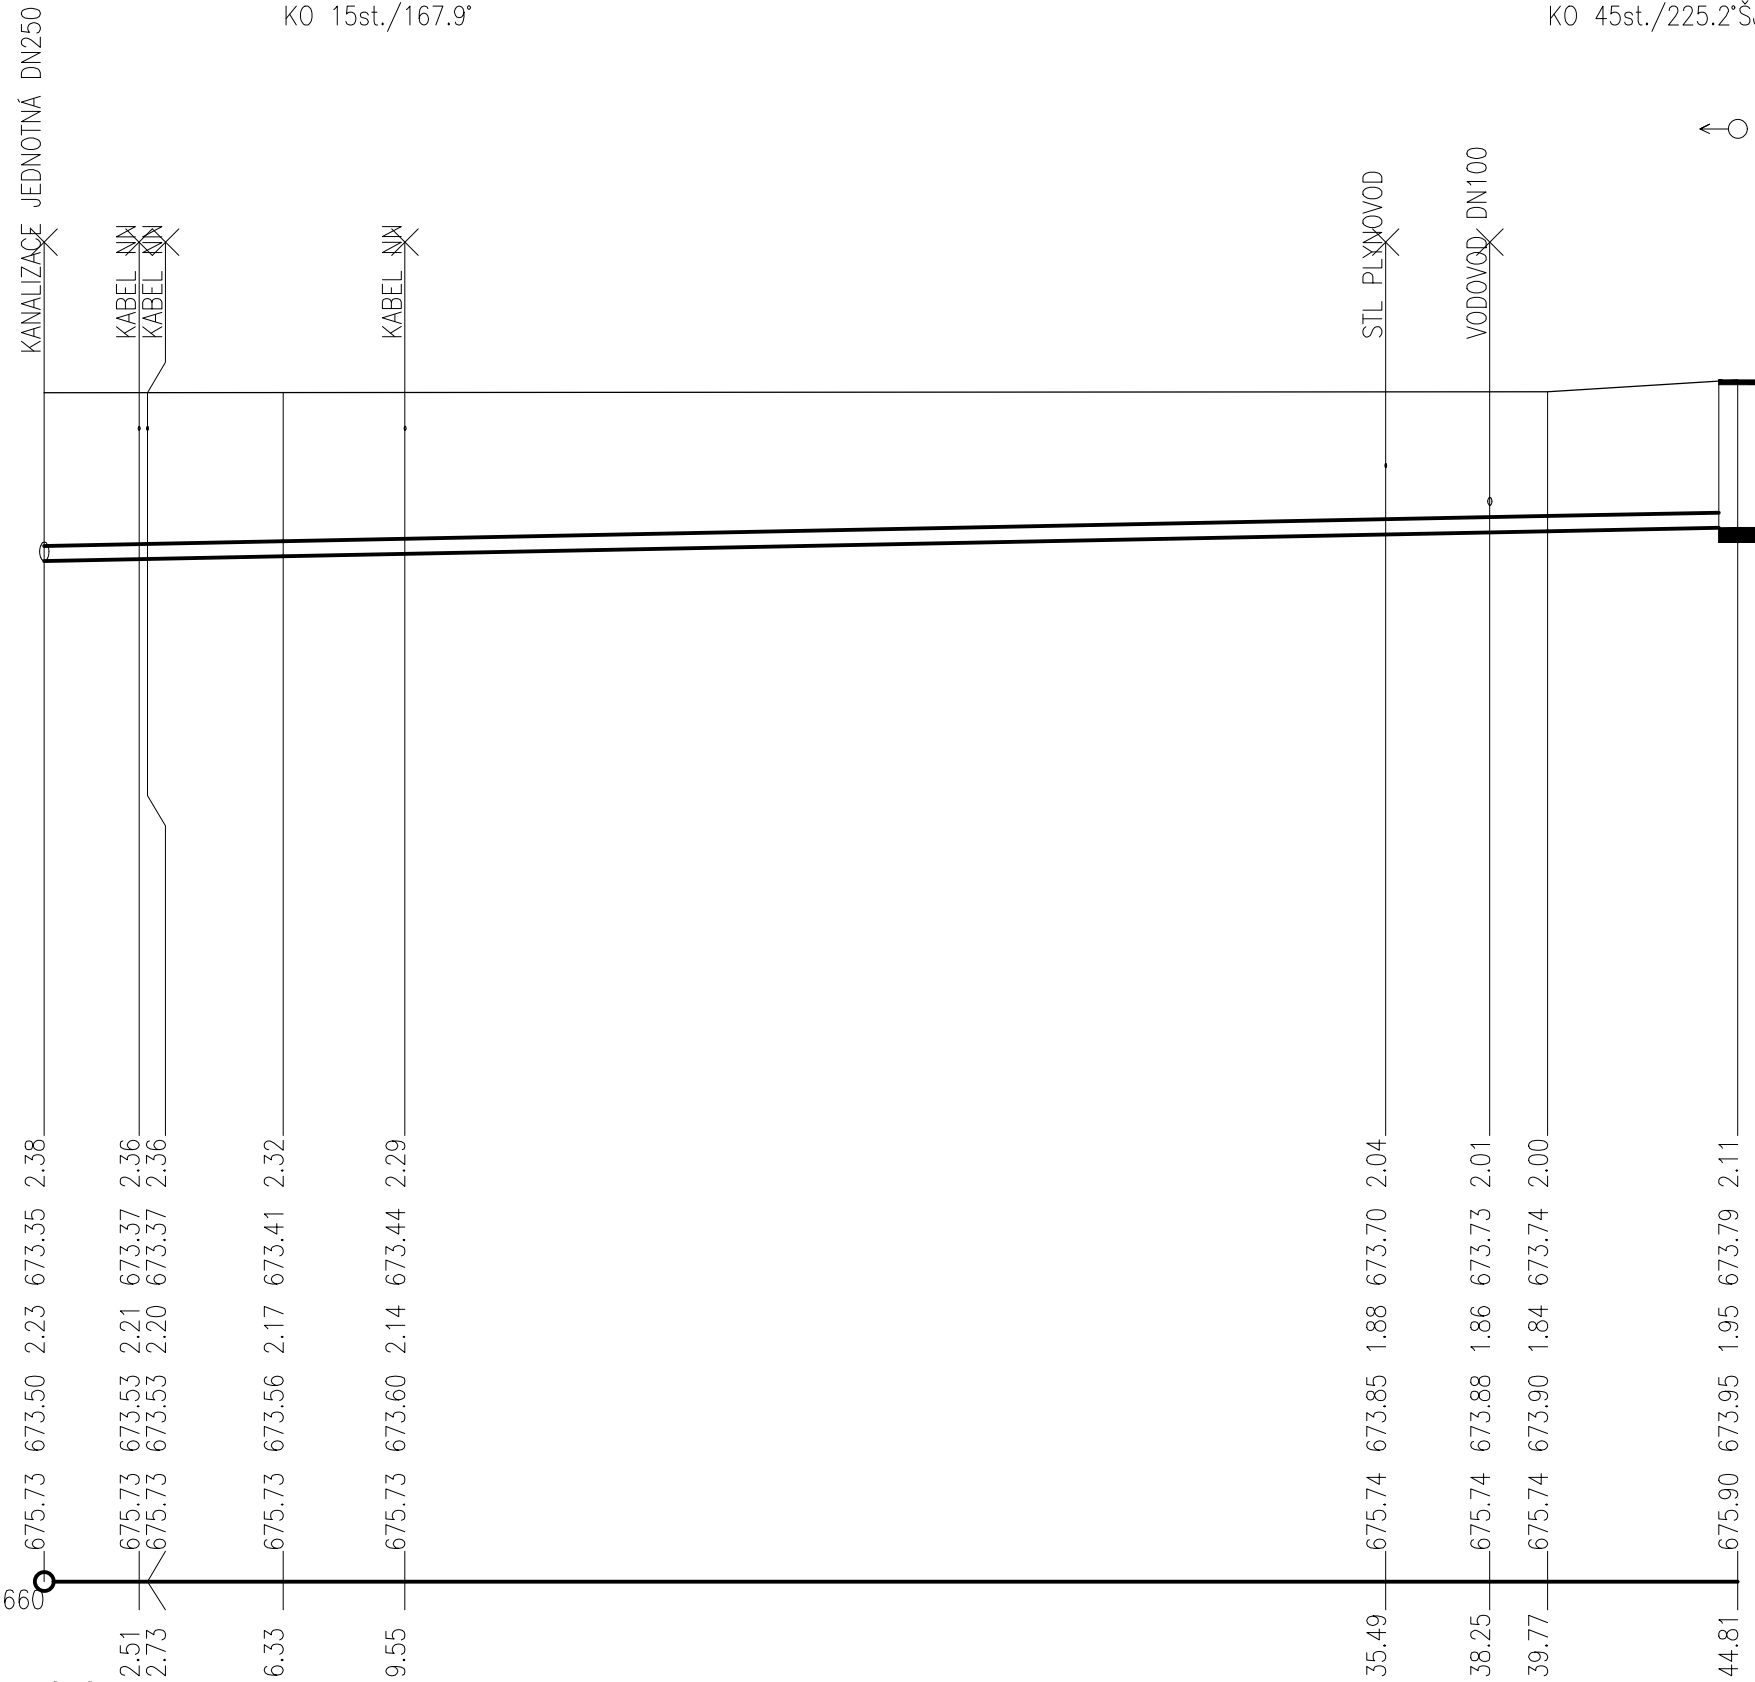

SO02 PŘÍPOJKA JEDNOTNÉ KANALIZACE
SO03 PŘÍPOJKA VODOVODU
SO07 PRŮLEH SE VSAKEM
+/-0.000= 676.050

NÁZEV ZAKÁZKY (DÍLO) NOVOSTAVBA SOCIÁLNÍCH BYTŮ NA PARC.Č. 789/2 PROTIVANOV		<div><div></div><div>PROMED Brno spol. s r.o. ŽITNÁ 19, 621 00 BRNO</div></div>	
INVESTOR Městys Protivanov, Náměstí 32, 789 48 Protivanov			
AUTORŮ A VEDOUCÍ PROJEKTU ING. ZSOLT KOCSIS		DOKUMENTACE PRO PROVEDENÍ STAVBY	
ČÁST – PROFESE S002, S003, S007		STAVEBNÍ OBJEKT	MĚŘÍTKO 1:200/100
VYPRACOVAL A KRESLIL ING. MIRIAM PANICOVÁ		ČÍSLO ZAKÁZKY	DATUM 11/2019
DOKUMENT (VÝKRES) PODÉLNÝ PROFIL PŘÍPOJKY JEDNOTNÉ KANALIZACE		PARÉ	ČÍSLO VÝKRESU 04