




VZOROVÝ PŘÍČNÝ ŘEZ - ŘEZ A

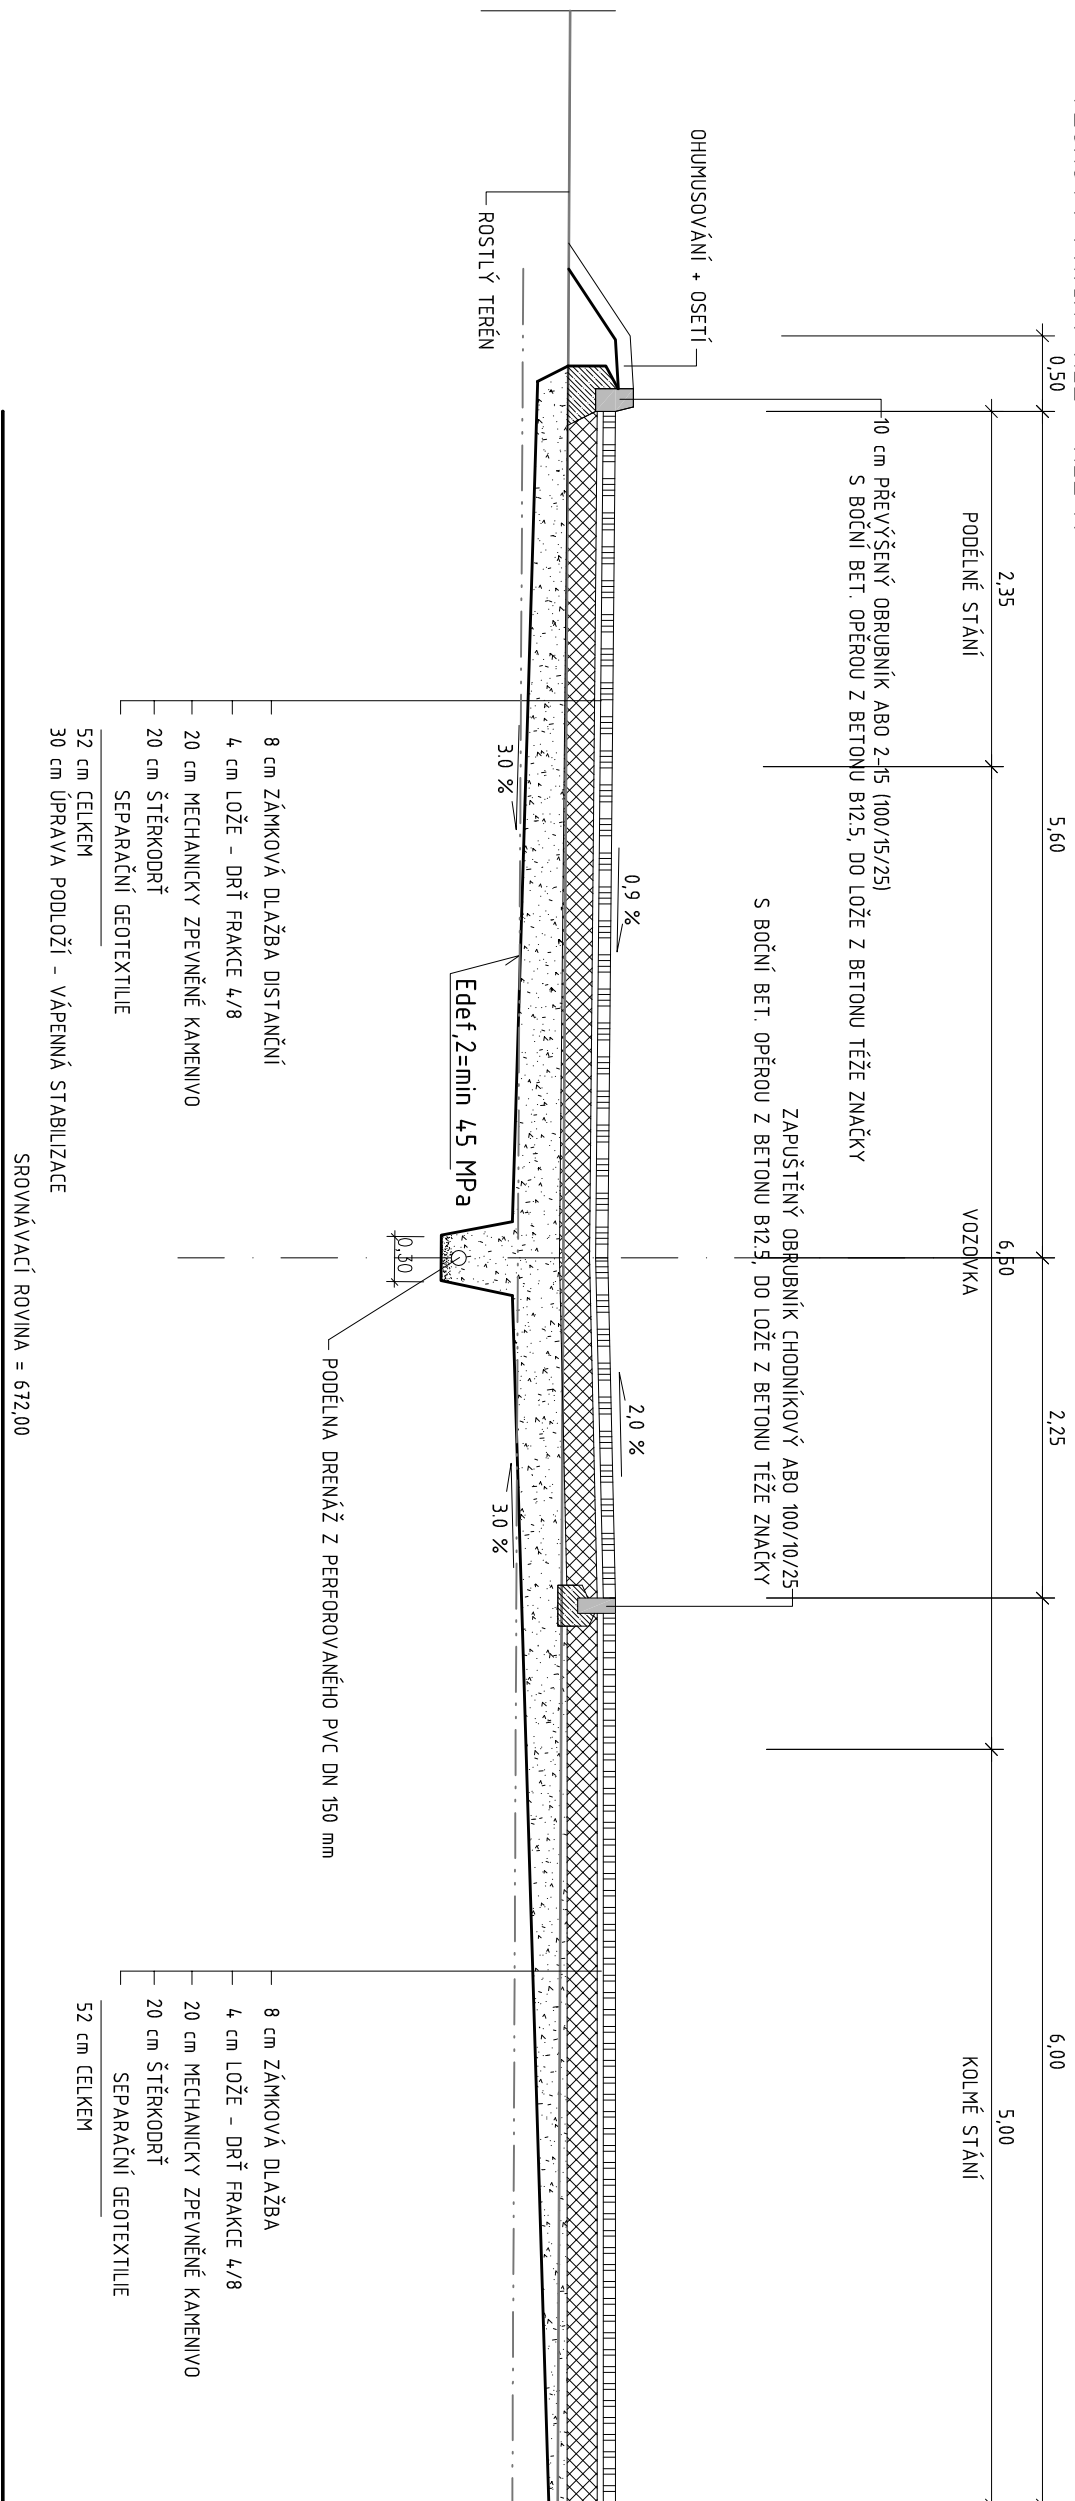

ŘEZ V OSE NAPojENÍ - ŘEZ B

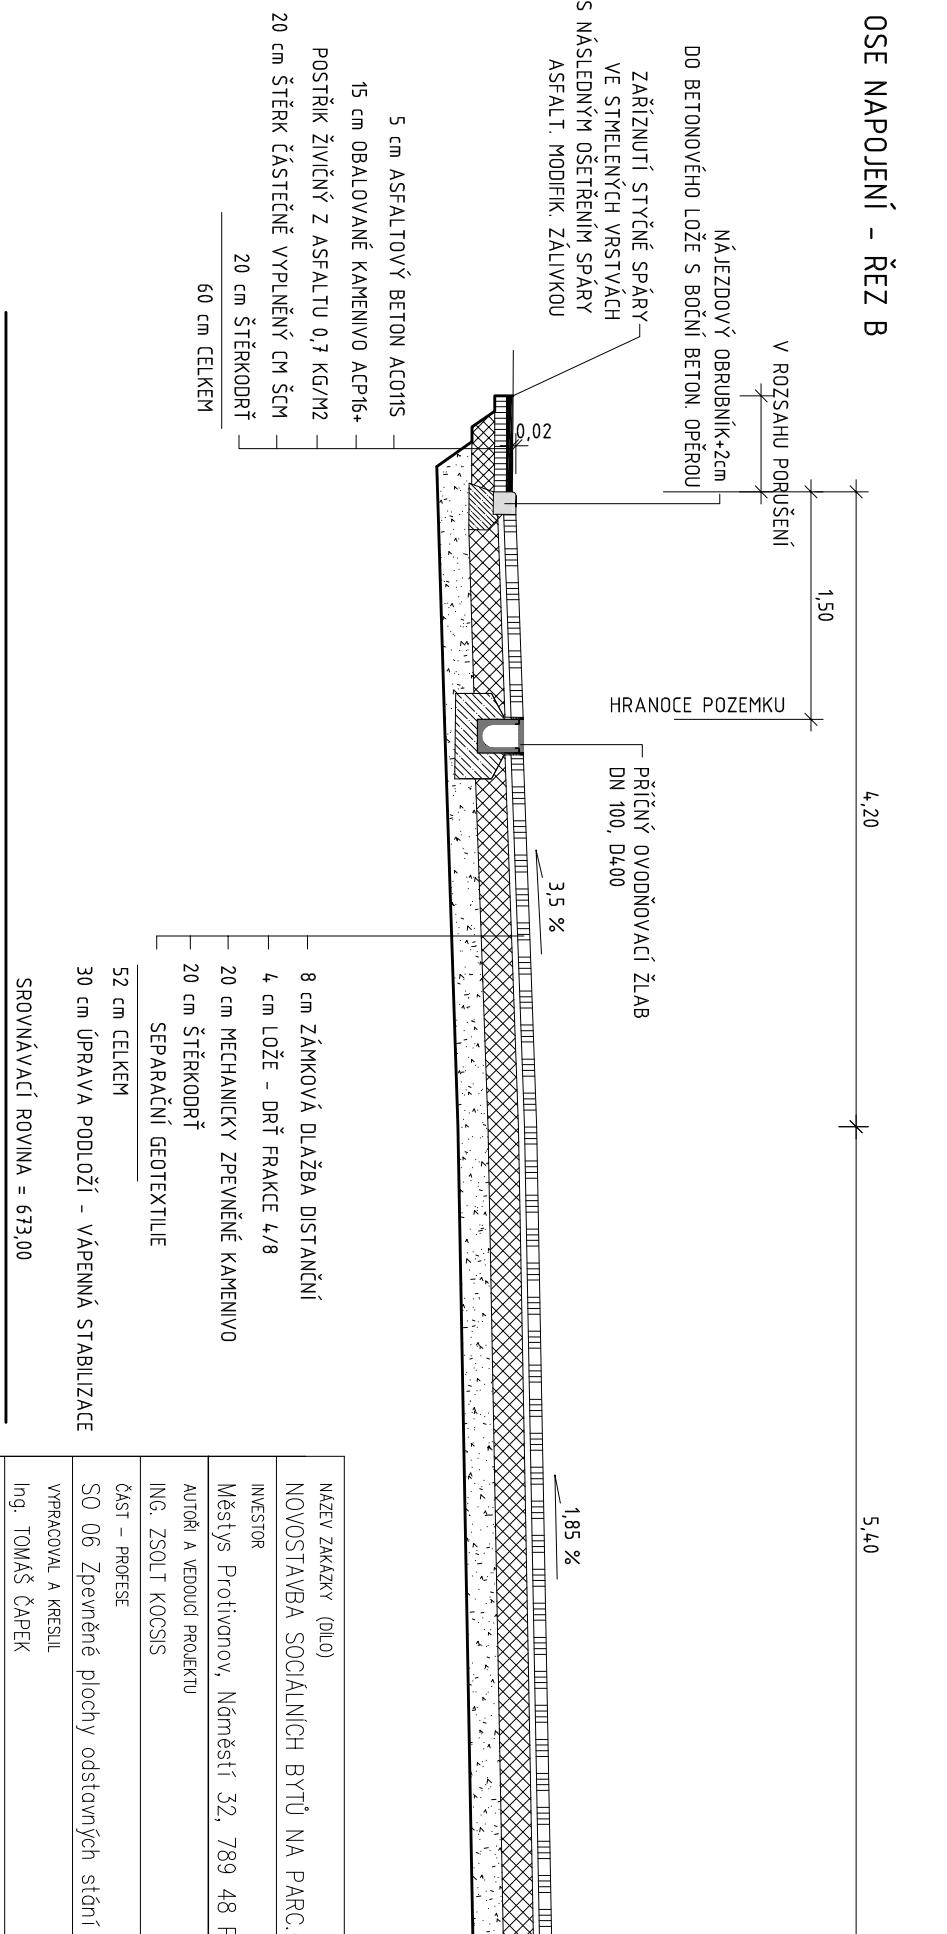

NÁZEV ZAKÁZKY (DÍLO)		 PROMED Brno spol. s r.o. ŽITNÁ 19, 621 00 BRNO	
NOVOSTAVBA SOCIÁLNÍCH BYTŮ NA PARC.Č. 782/2 PROTIVANOV			
INVESTOR			
Městys Protivanov, Náměstí 32, 789 48 Protivanov			
AUTOŘI A VEDOUcí PROJEKTU		DOKUMENTACE PRO PROVEDENÍ STAVBY	
ING. ZSOLT KOCSIS			
ČÁST – PROFESE		STAVBNÍ OBJEKT	MĚŘÍTKO
SO 06 Zpevněné plochy odstavných stání a přístupu		ČÍSLO ZAKÁZKY	1:50
VYPRACOVAL A KRESLIL		DATUM	
Ing. TOMAŠ ČAPEK		10/2019	
DOKUMENT (VÝKRES)		PARÉ	ČÍSLO VÝKRESU
VZOROVÉ ŘEZY		C.06.03	