

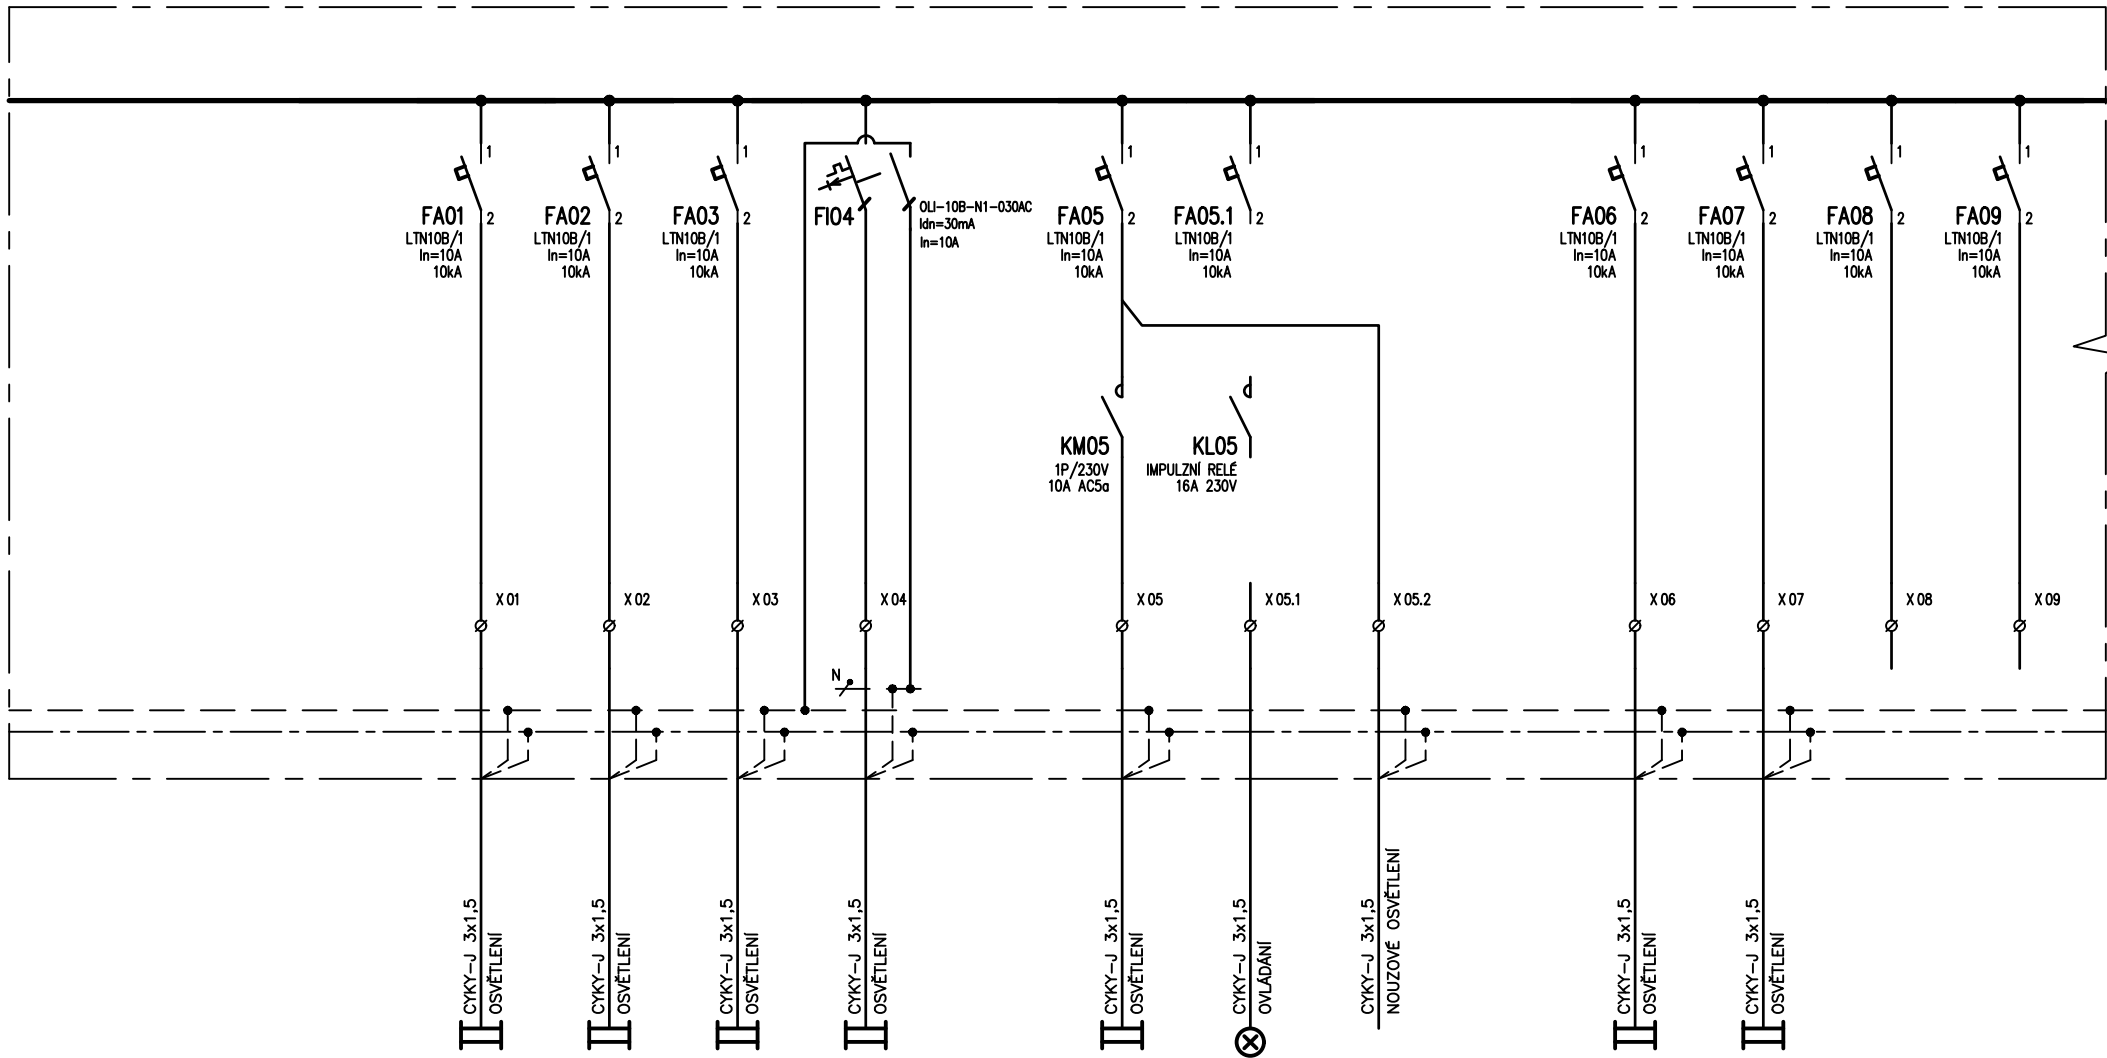


Rozváděč	RS11
Rozvodná soustava	3 NPE AC 50 Hz 230/400V / TN-C-S
Ochrana před nebezp. dotykem dle ČSN 33 2000-4-41ed.2	samočinným odpojením od zdroje
Typ	OCEP
Provedení	zapuštěný
Přívod / vývody	shora / nahoru
Rozměr š x v x h [mm]	800 x 2250 x 400
Krytí (zavřeno / otevřeno)	IP 40 / IP 20
Vnější vlivy (prostředí)	normální
Pi [kW]	140
Pm [kW]	95

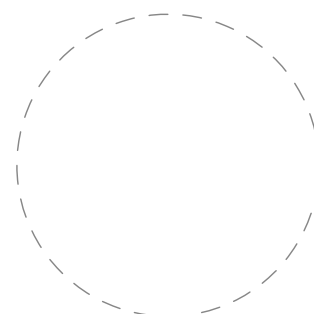


AUTORIZOVANÝ PROJEKTANT:	HLAVNÍ PROJEKTANT:	VYPRACOVAL:	NADMOŘSKÁ VÝŠKA:	<div></div> <div>PASSIVE ARCHITECTURE</div> <div>Přemysla Otakara II. 2476, 688 01, Uherský Brod</div>
Ing. Martin Běťák	Ing. Martin Běťák	Ing. Petr Hanáček	±0,000 ≈ 290,9 m n. m. B. p. v.	
INVESTOR:			DATUM:	
Městys Pozlovice, IČ 00568708, Hlavní 51, 763 26 Pozlovice			08/2019	
NÁZEV AKCE:			PARÉ:	STUPEŇ:
STAVEBNÍ ÚPRAVY MATEŘSKÉ ŠKOLY NA ULICI HLAVNÍ č.p.36 V POZLOVICÍCH na parcele č. st. 676 D.1.4.4 - TECHNIKA PROSTŘEDÍ STAVEB - ELEKTROINSTALACE				DPS
				OBJEKT:
				ROZMĚR VÝKRESU:
				KATASTRÁLNÍ ÚZEMÍ:
NÁZEV VÝKRESU:			REVIZE:	MĚŘÍTKO:
ROZVÁDĚČ RS11				-
				ČÍSLO VÝKRESU:
				04




OBVOD č.	01	02	03	04	05	05.1	05.2	06	07	08	09
Pi /kW/	0,5	0,5	0,3	0,3	0,3		0,1	0,3	0,3		

NÁZEV			
ROZVÁDĚČ RS11			
LISTŮ	10	LIST	03

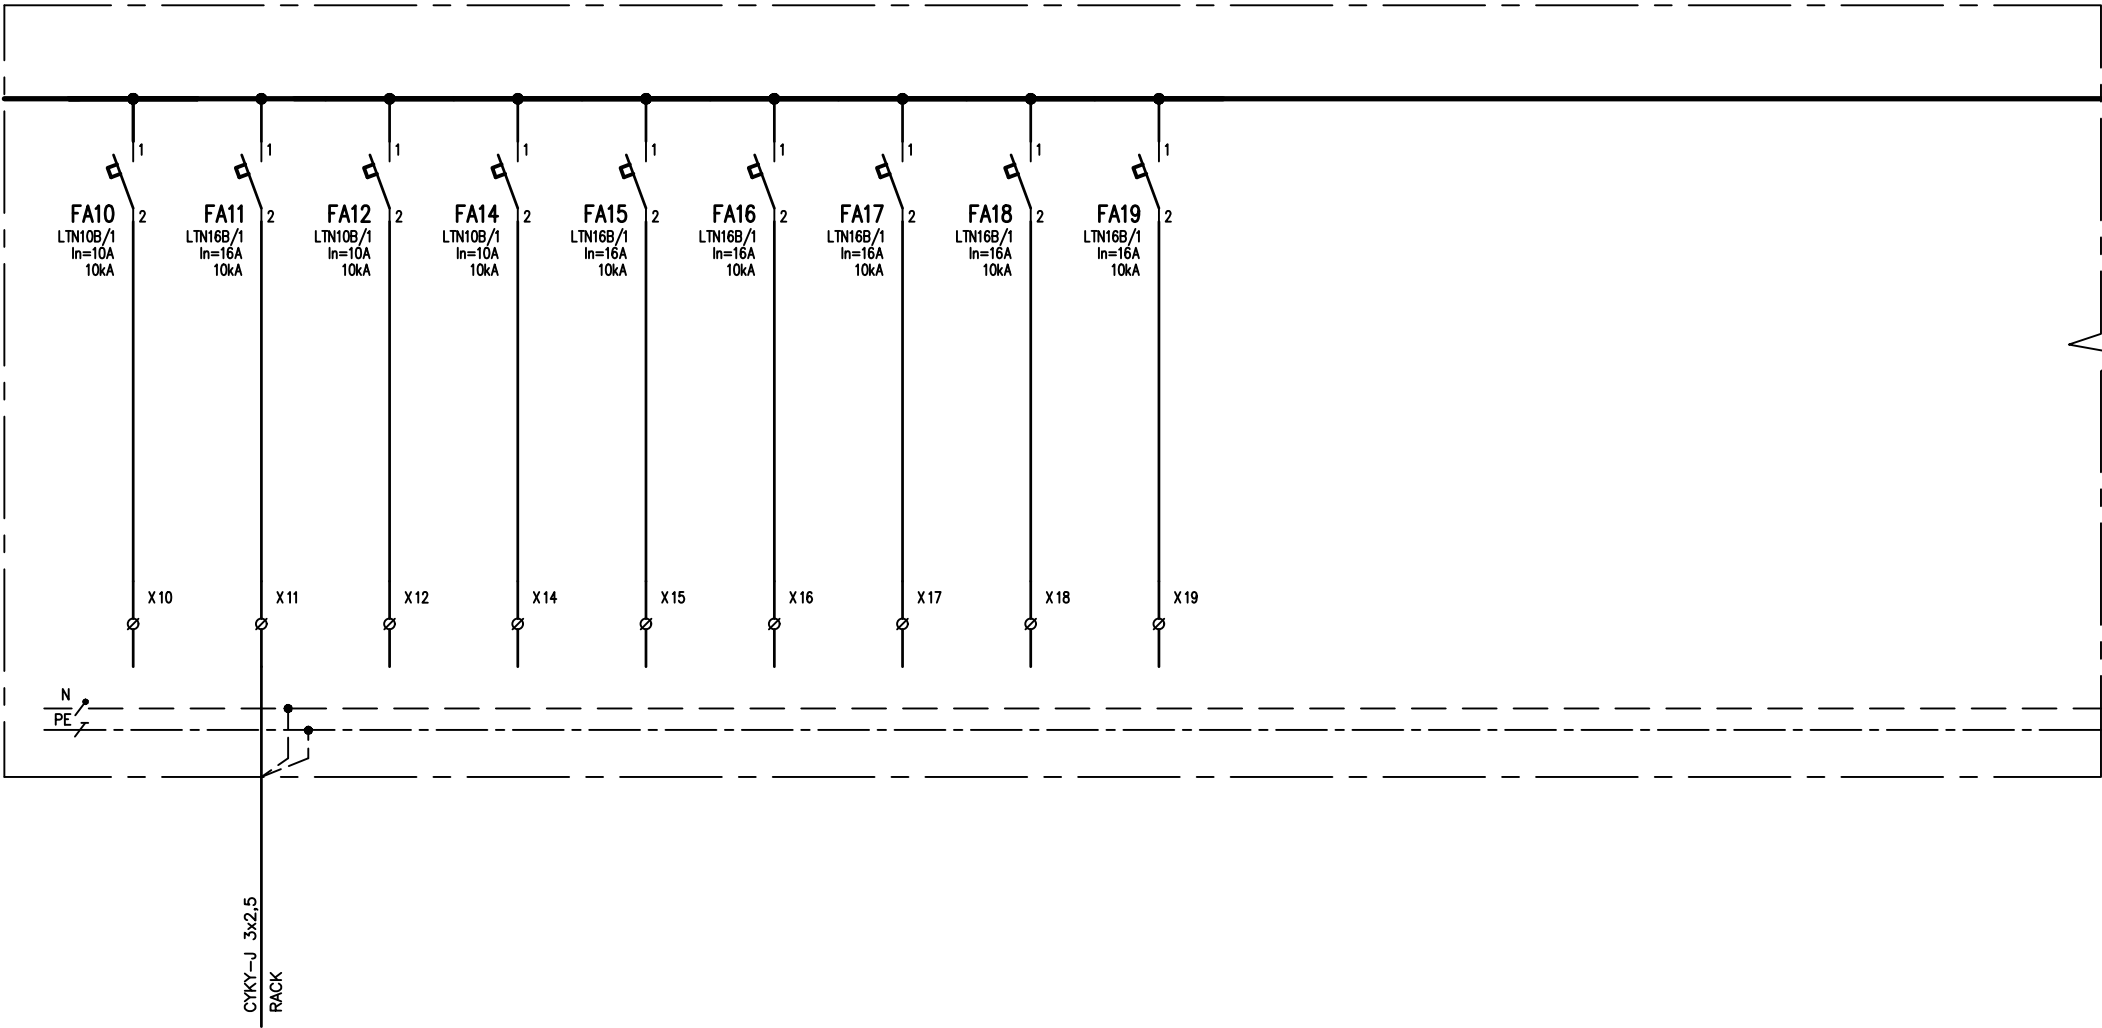


OBVOD č.	10	11	12	14	15	16	17	18	19							
Pi /kW/		0,5			0,1	R	R	R	R							

NÁZEV ROZVÁDĚČ RS11		
	LISTŮ 10	LIST 04

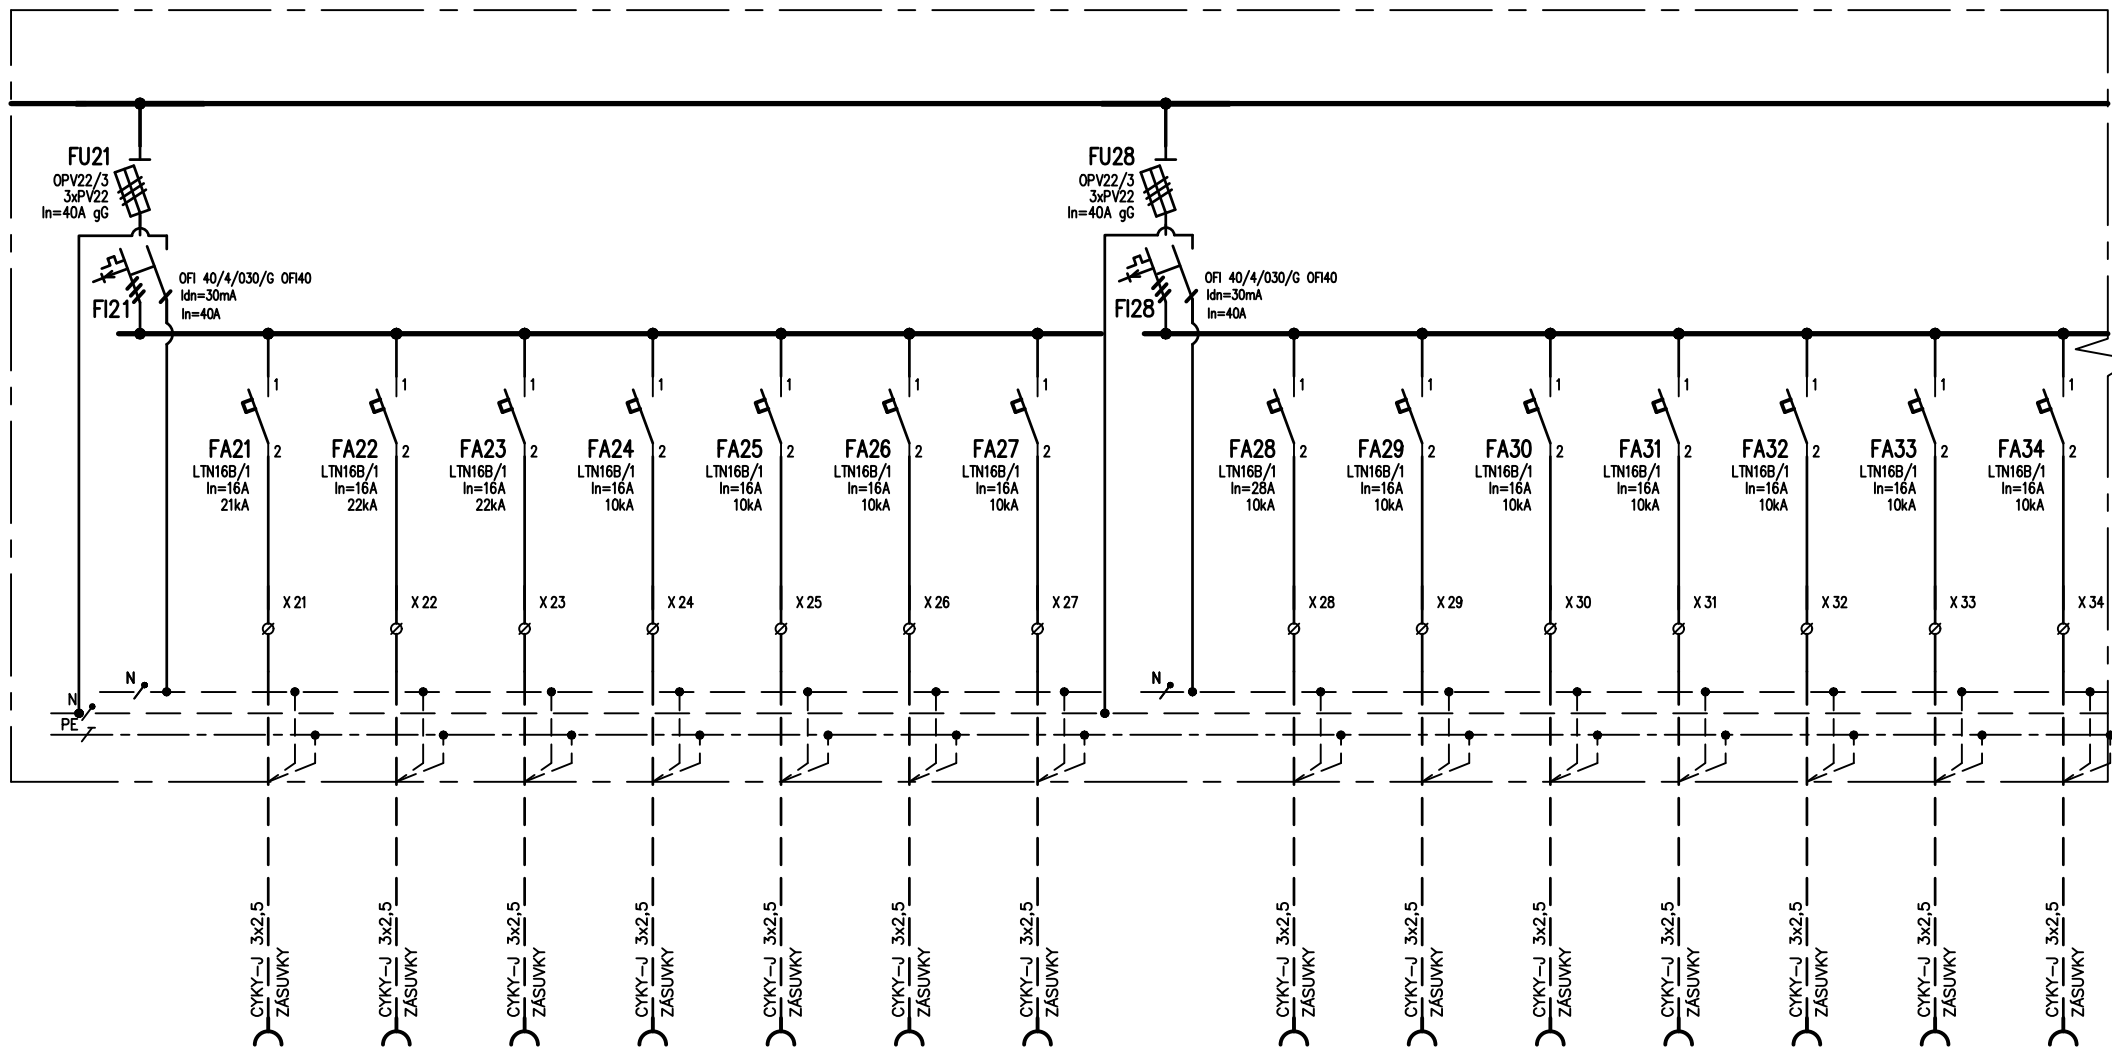


OBVOD č.		21	22	23	24	25	26	27		28	29	30	31	32	33	34
Pi /kW/		0,4	0,4	0,4	0,4	0,4	0,4	0,4		0,4	0,4	0,5	0,4	0,4	0,4	0,4

NÁZEV ROZVÁDĚČ RS11		
	LISTŮ 10	LIST 05

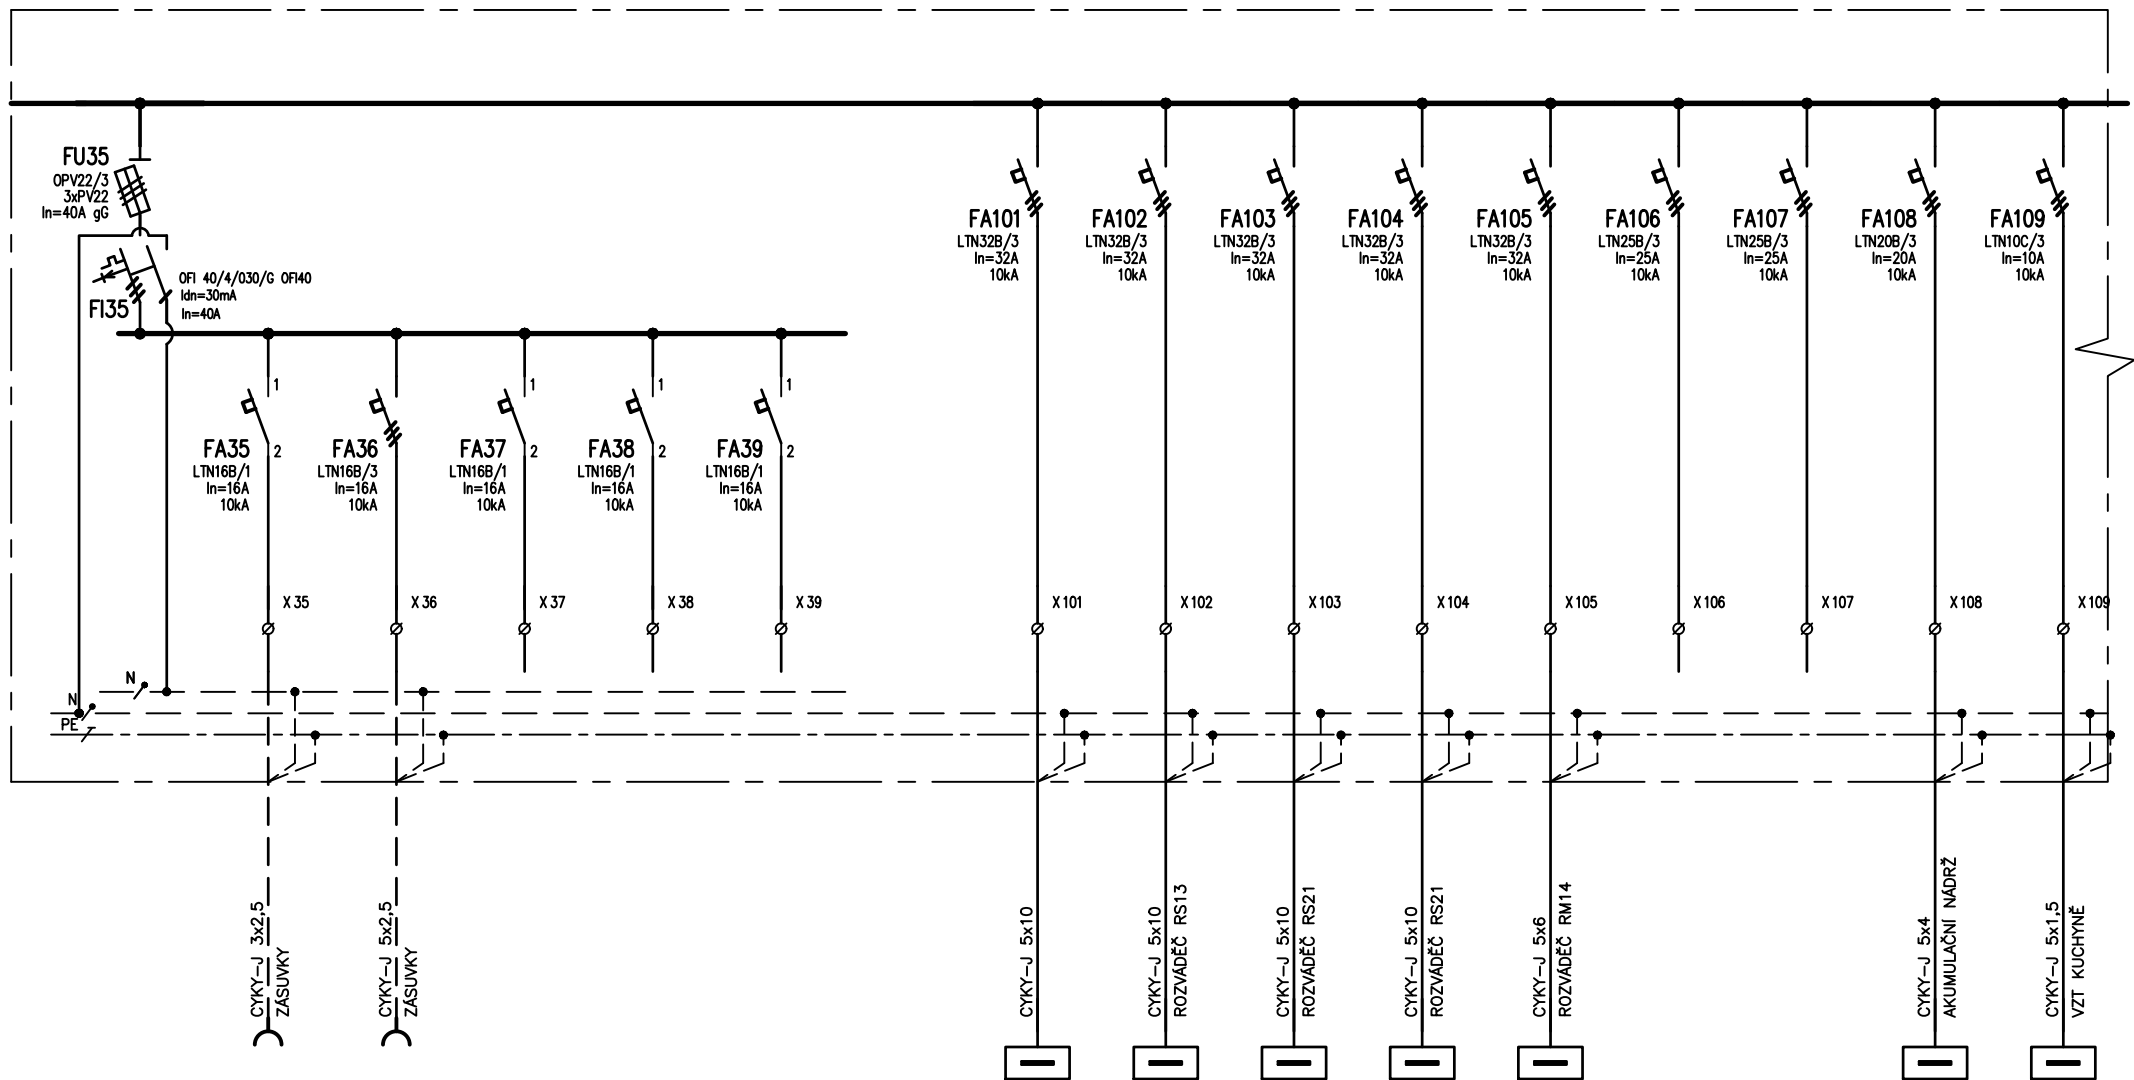


OBVOD č.		35	36	37	38	39		101	102	103	104	105	106	107	108	109
Pi /kW/																

NÁZEV		
ROZVÁDEČ RS11		
LISTŮ	10	LIST
		06

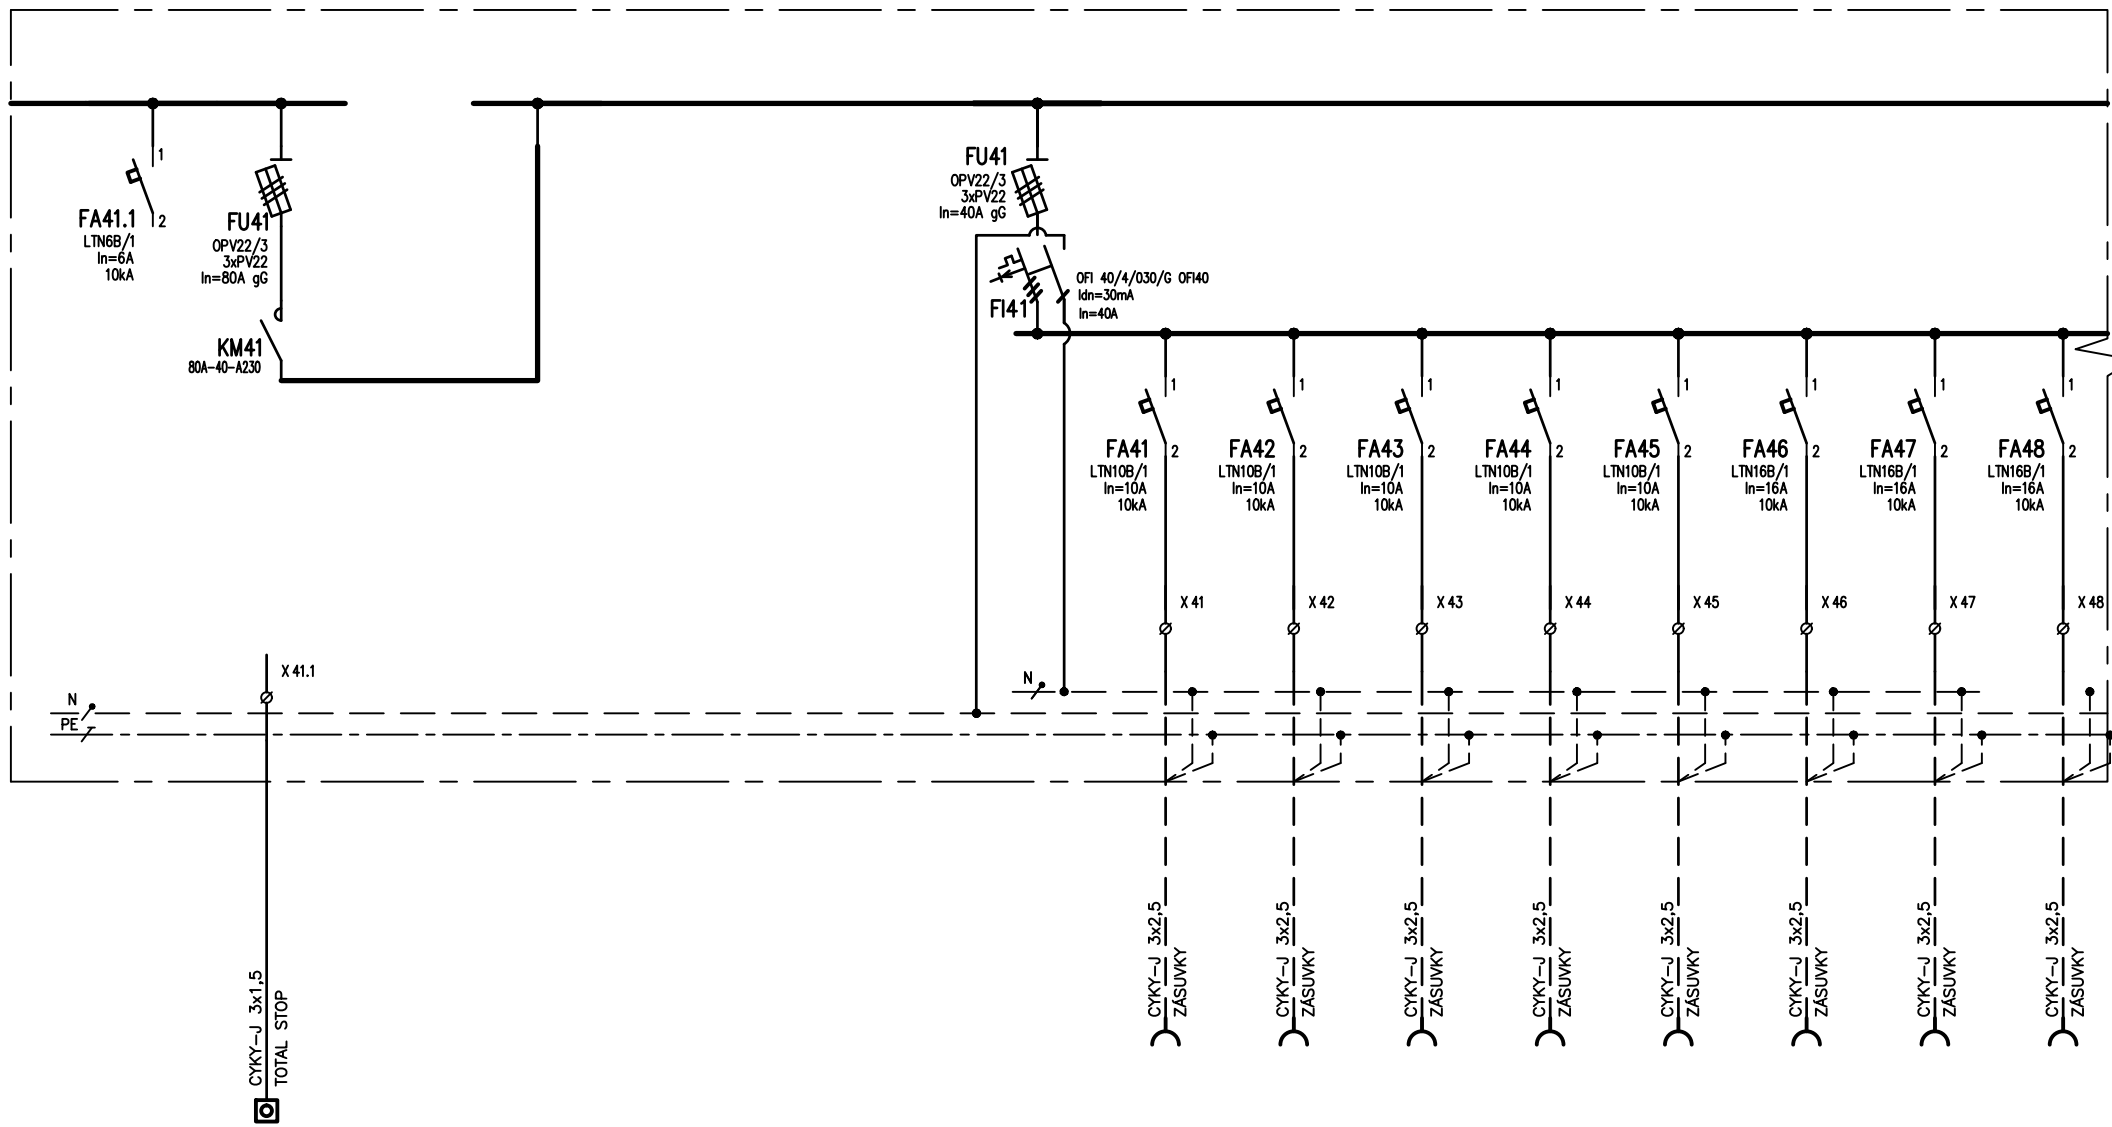

OBVOD č.		41.1	36	37	38	39			41	42	43	44	45	46	47	48
Pi /kW/									0,4	0,4	0,4	0,5	0,5	0,5	0,5	0,5

NÁZEV	
ROZVÁDĚČ RS11	
LISTŮ	10
LIST	07

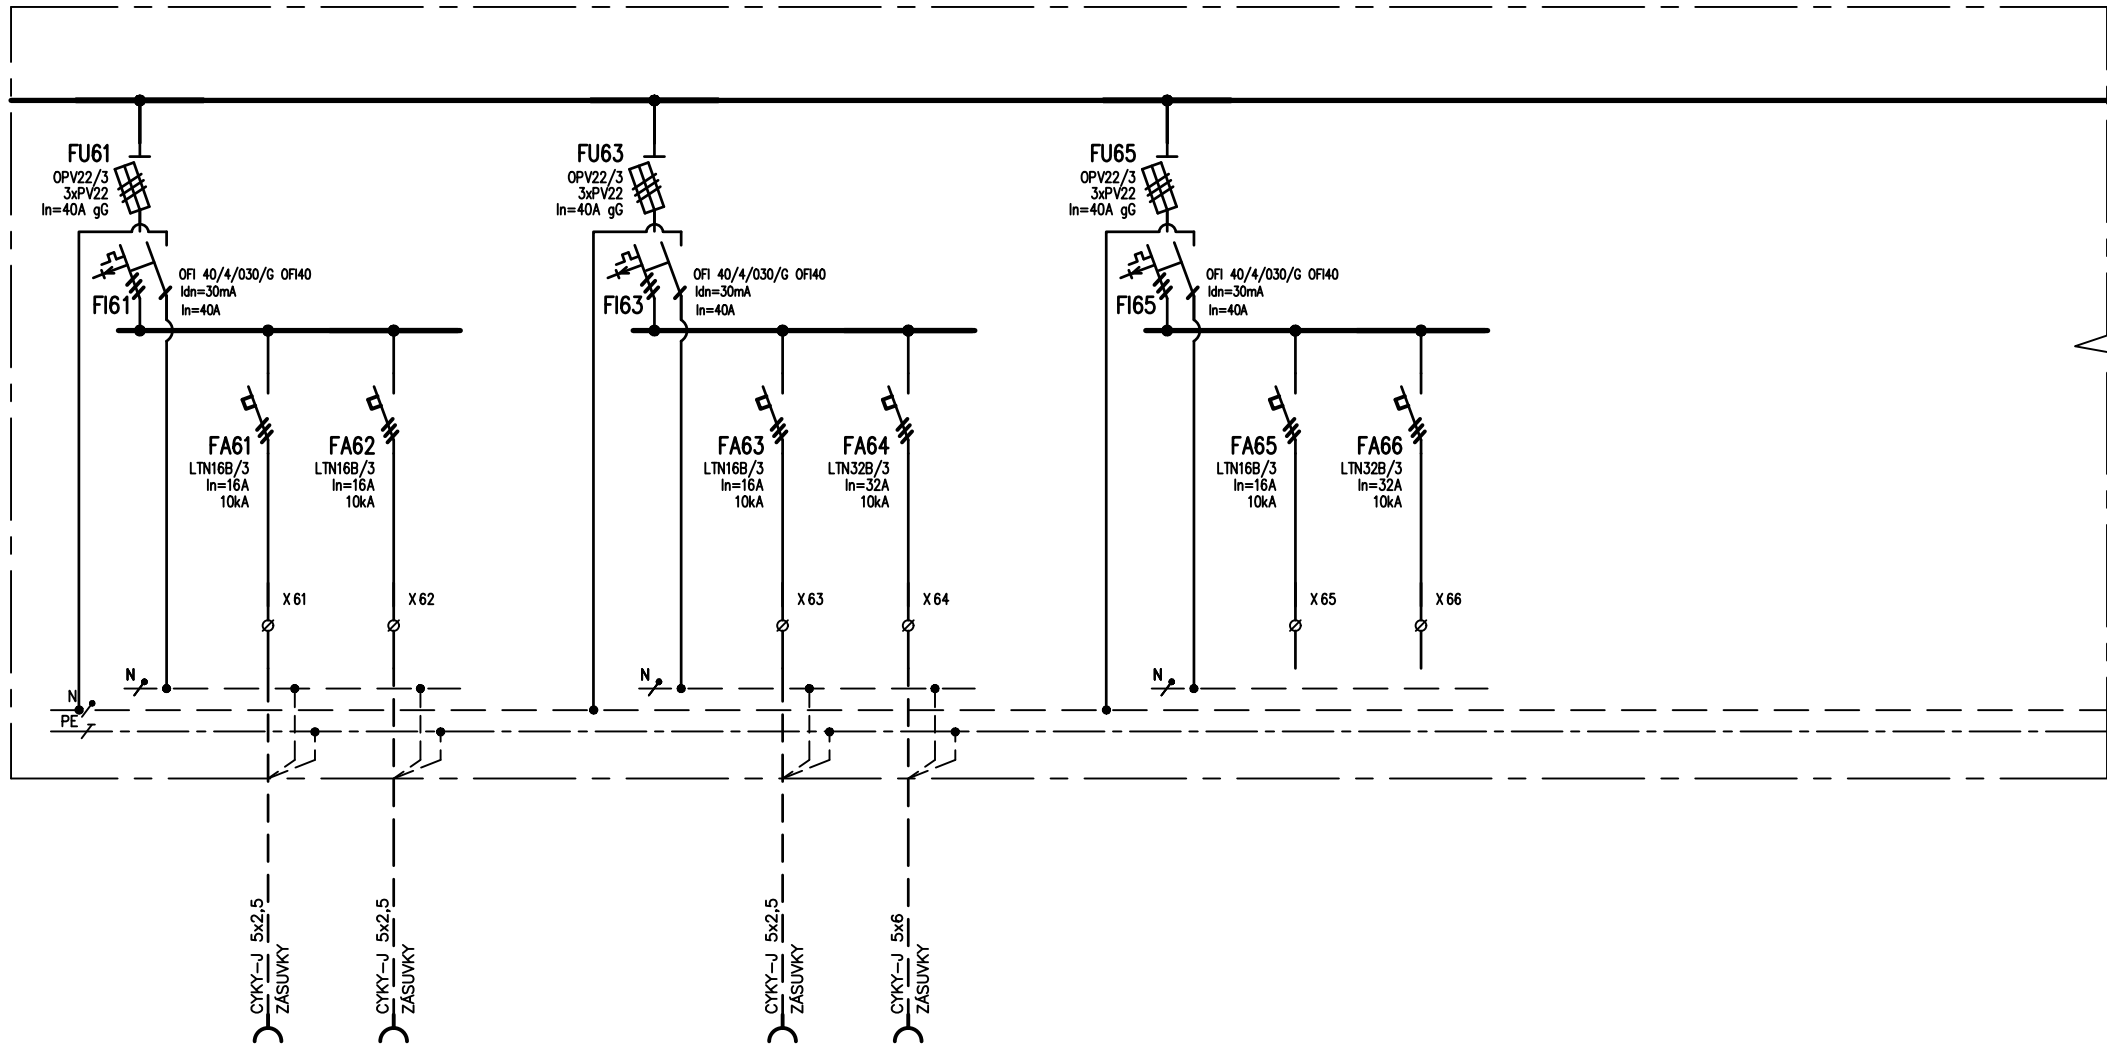

OBVOD č.		61	62			63	64			65	66				
Pi /kW/		2,0	2,0			2,0	10,0								

NÁZEV	
ROZVÁDĚČ RS11	
LISTŮ	10
LIST	09

