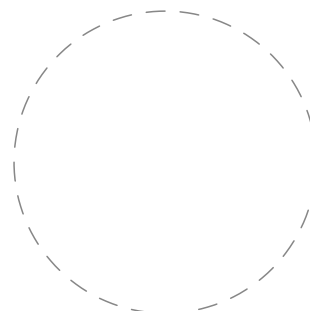

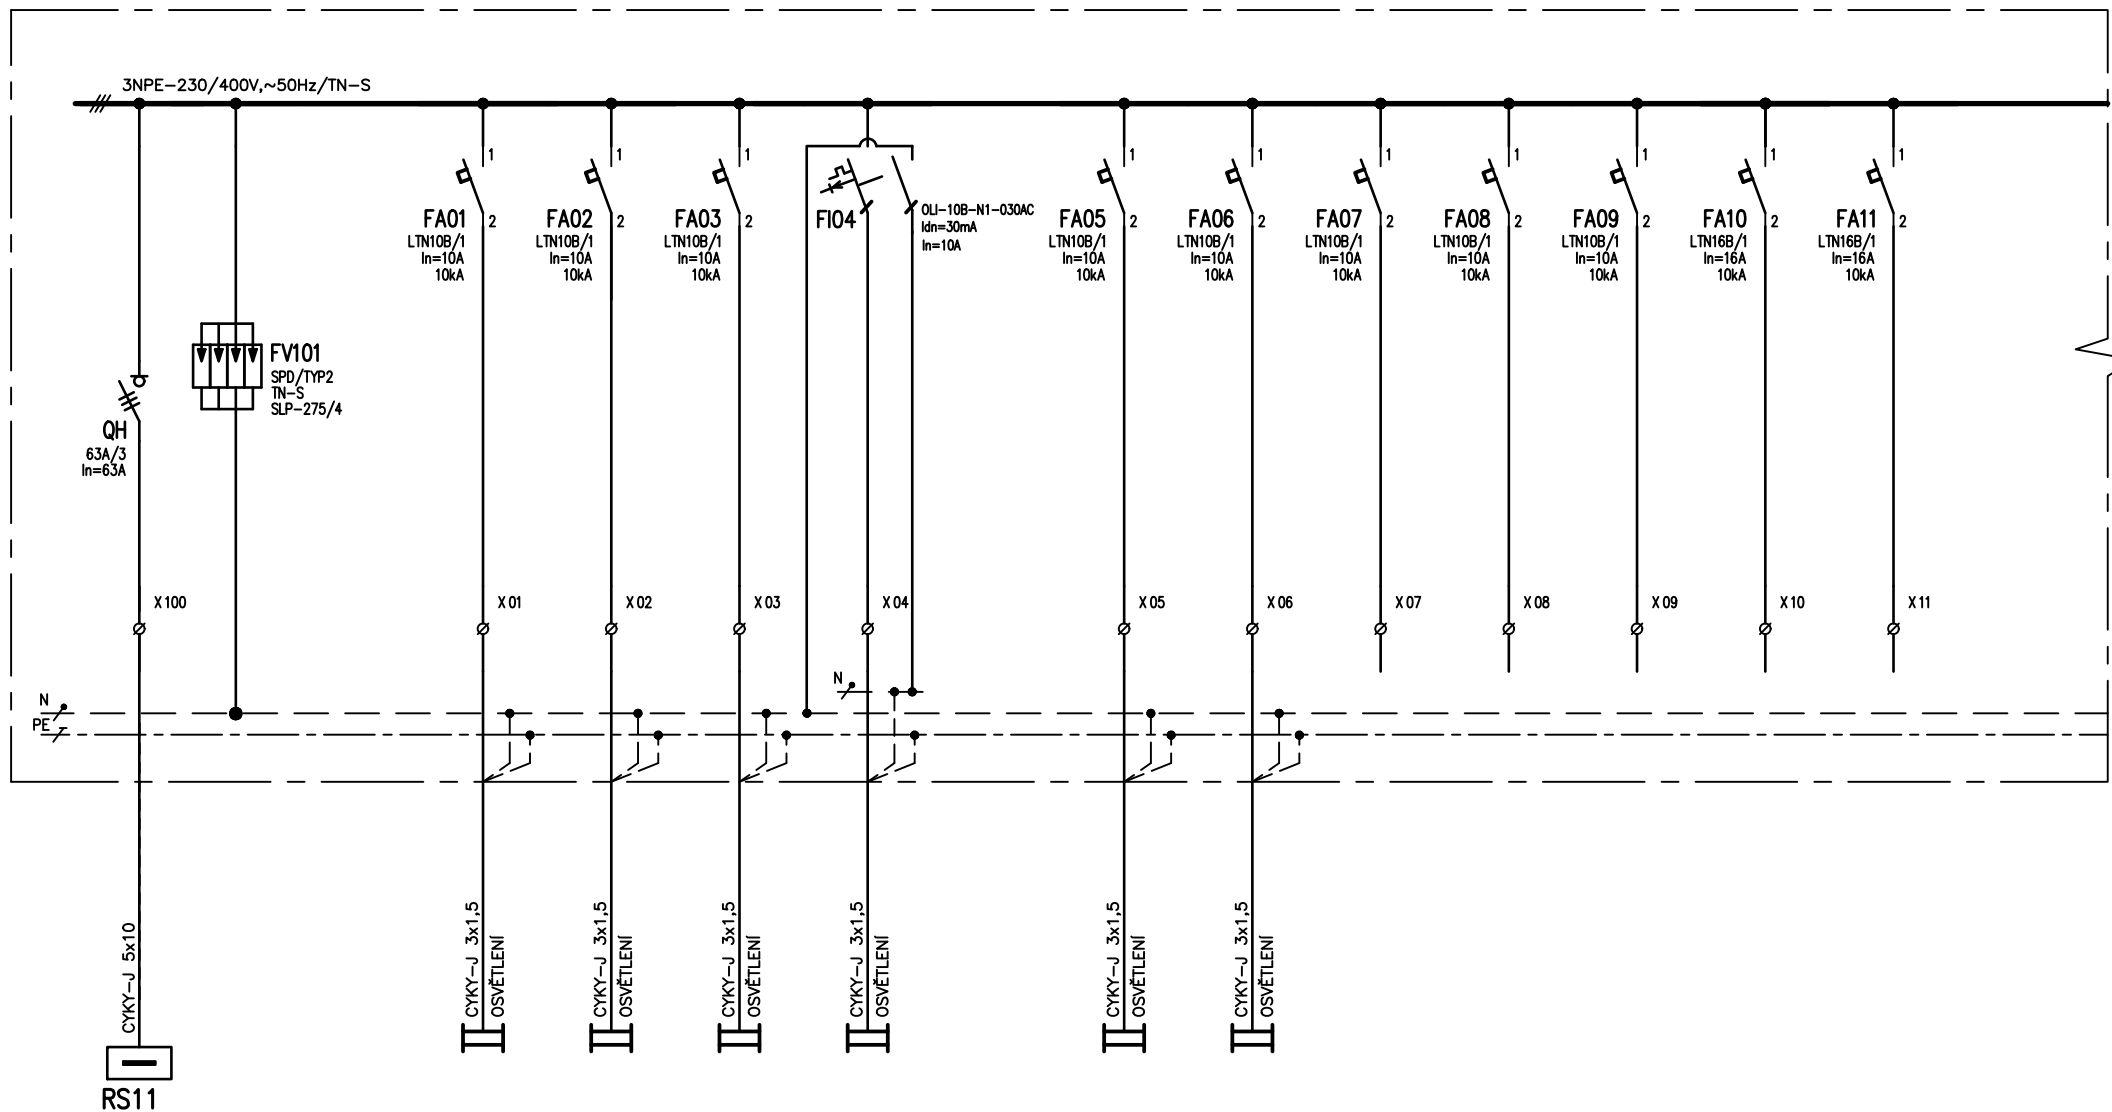


Rozváděč	RS12
Rozvodná soustava	3 NPE AC 50 Hz 230/400V / TN-S
Ochrana před nebezp. dotykem dle ČSN 33 2000-4-41ed.2	samočinným odpojením od zdroje
Typ	OCEP
Provedení	zapuštěný
Přívod / vývody	zdola / nahoru
Rozměr š x v x h [mm]	72 MODULŮ
Krytí (zavřeno / otevřeno)	IP 40 / IP 20
Vnější vlivy (prostředí)	normální
Pi [kW]	22
Pm [kW]	11

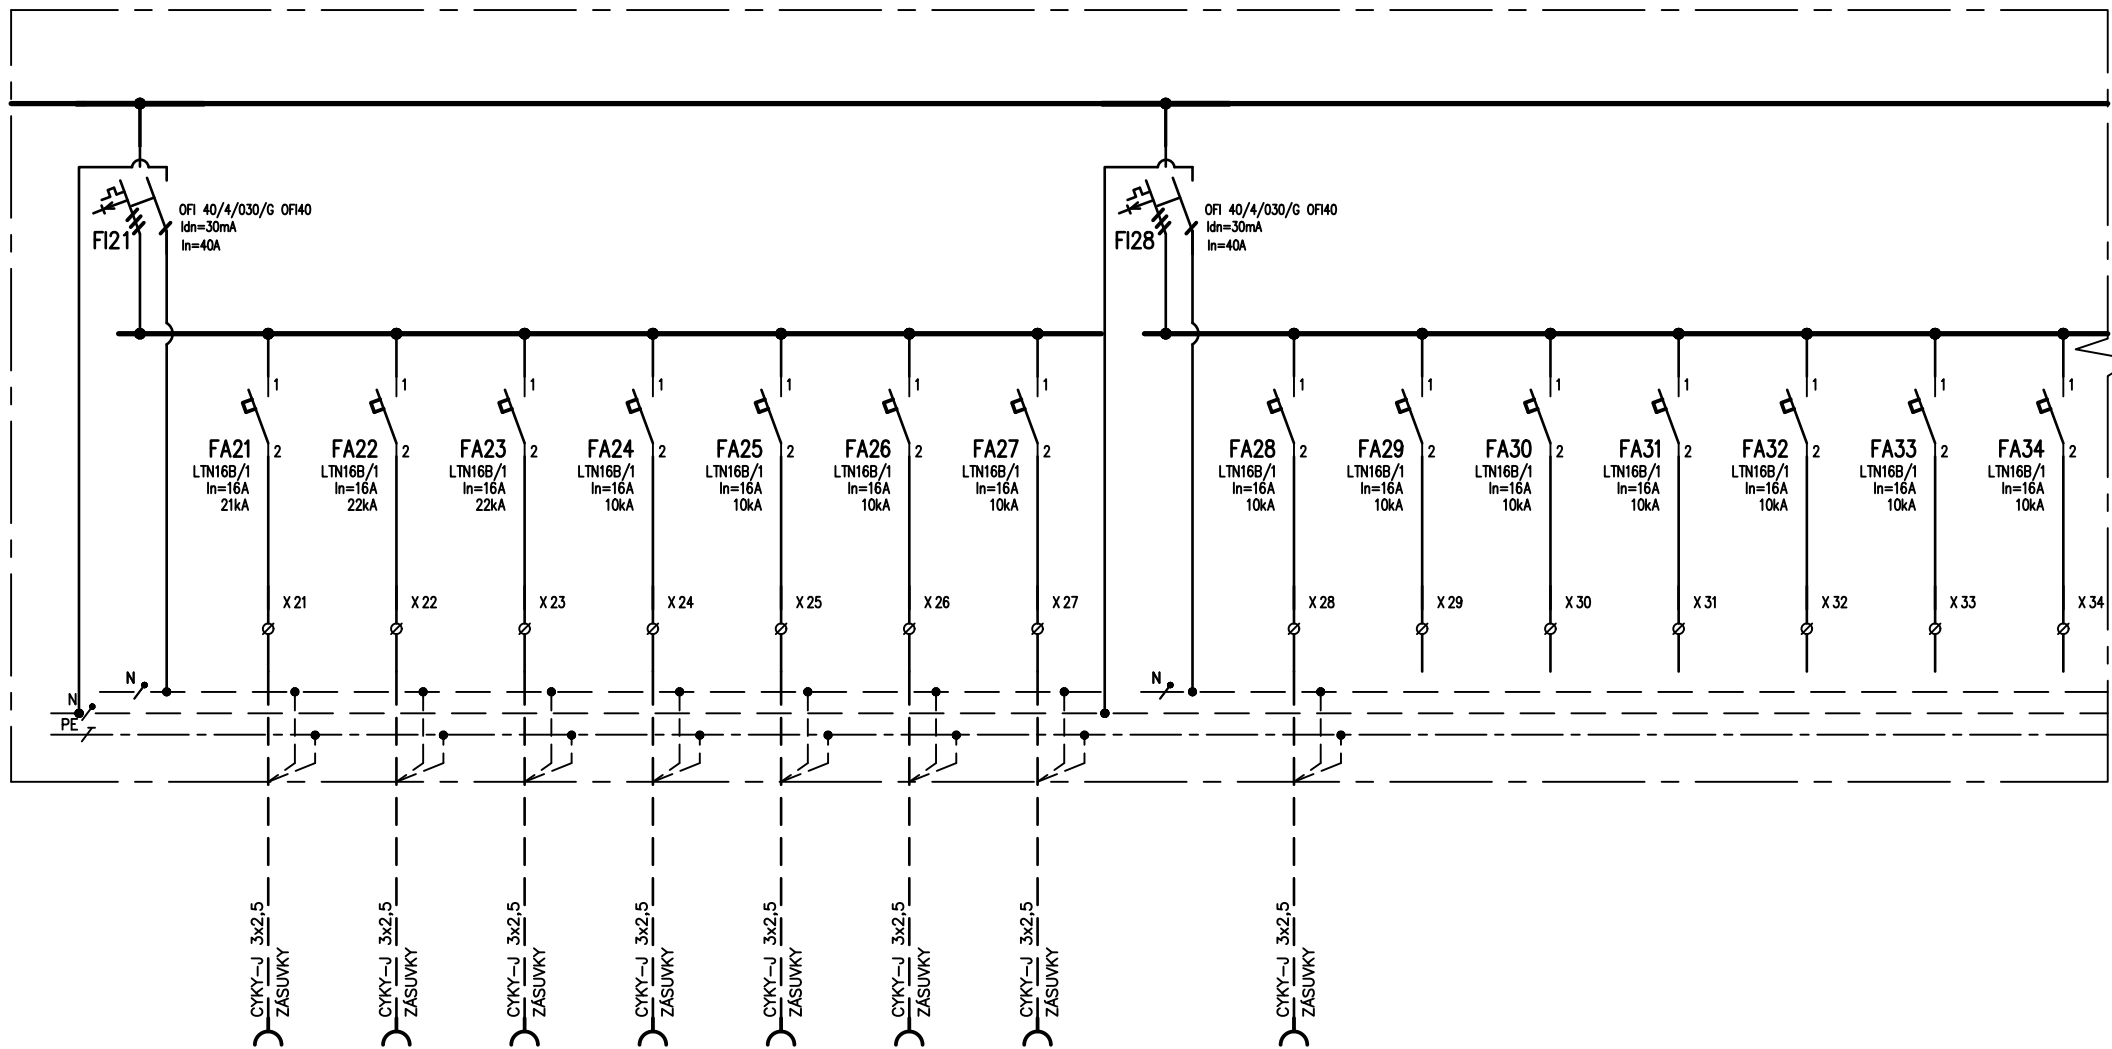


AUTORIZOVANÝ PROJEKTANT:	HLAVNÍ PROJEKTANT:	VYPRACOVAL:	NADMOŘSKÁ VÝŠKA:	 PASSIVE ARCHITECTURE Přemysla Otakara II. 2476, 688 01, Uherský Brod
Ing. Martin Běťák	Ing. Martin Běťák	Ing. Petr Hanáček	±0,000 ≈ 290,9 m n. m. B. p. v.	
INVESTOR: Městys Pozlovice, IČ 00568708, Hlavní 51, 763 26 Pozlovice			DATUM: 08/2019	STUPEŇ: DPS OBJEKT: SO 01 ROZMĚR VÝKRESU: 4A4 KATASTRÁLNÍ ÚZEMÍ: POZLOVICE (726885)
NÁZEV AKCE: STAVEBNÍ ÚPRAVY MATEŘSKÉ ŠKOLY NA ULICI HLAVNÍ č.p.36 V POZLOVICÍCH na parcele č. st. 676 D.1.4.4 - TECHNIKA PROSTŘEDÍ STAVEB - ELEKTROINSTALACE			PARÉ:	
NÁZEV VÝKRESU: ROZVÁDĚČ RS12			REVIZE:	
			MĚŘÍTKO: -	ČÍSLO VÝKRESU: 05



OBVOD č.		01	02	03	04		05	06	07	08	09	10	11	
Pi /kW/		0,3	0,3	0,3	0,3		0,3	0,3						

NÁZEV ROZVÁDĚČ RS12		
	LISTŮ 04	LIST 02



OBVOD č.		21	22	23	24	25	26	27		28	29	30	31	32	33	34
Pi /kW/		0,4	0,4	0,4	0,4	0,4	0,4	0,4		0,4						

NÁZEV			
ROZVÁDĚČ RS12			
LISTŮ	04	LIST	04

