

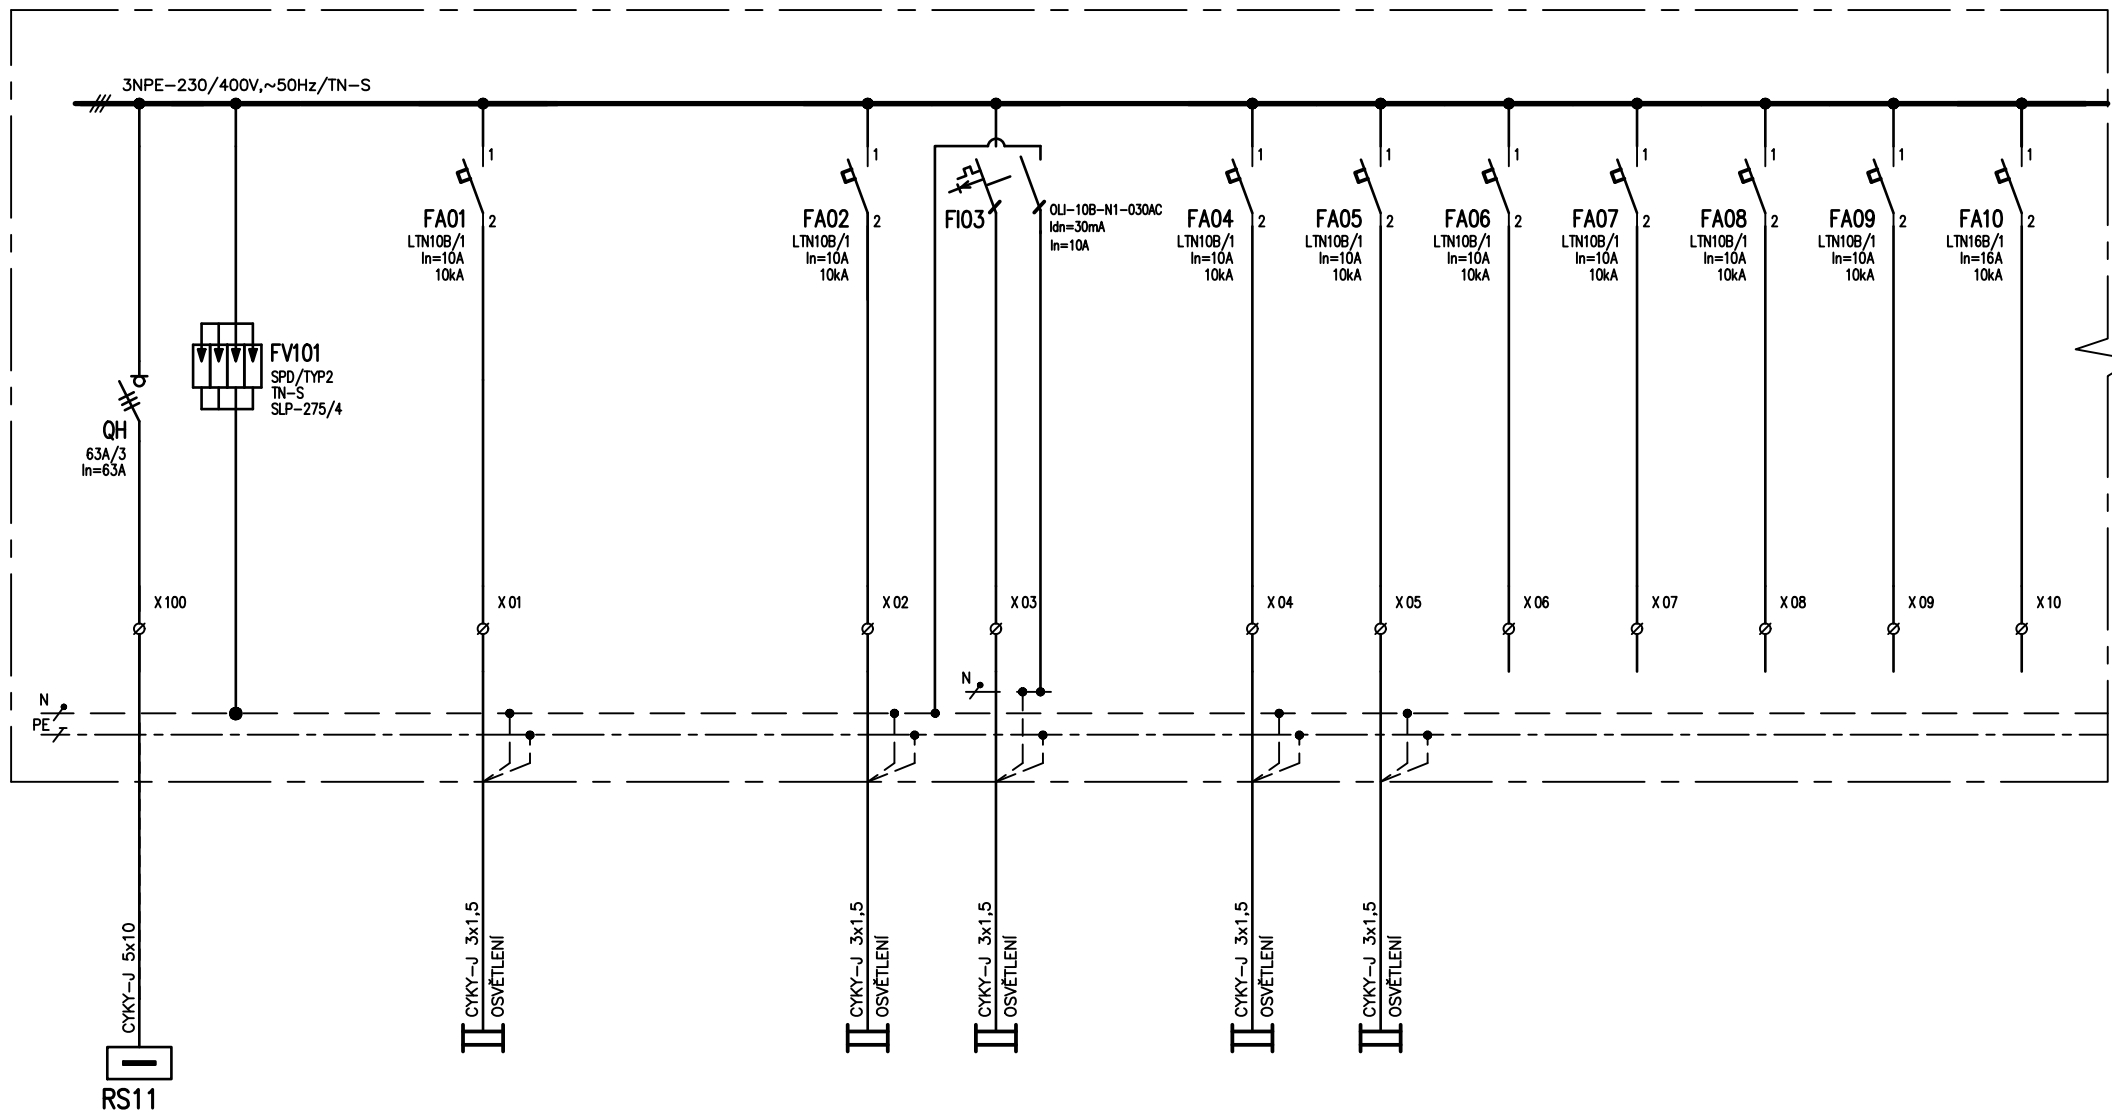


| | |
|---|--------------------------------|
| Rozváděč | RS22 |
| Rozvodná soustava | 3 NPE AC 50 Hz 230/400V / TN-S |
| Ochrana před nebezp. dotykem dle ČSN 33 2000-4-41ed.2 | samočinným odpojením od zdroje |
| Typ | OCEP |
| Provedení | zapuštěný |
| Přívod / vývody | zdola / nahoru |
| Rozměr š x v x h [mm] | 72 MODULŮ |
| Krytí (zavřeno / otevřeno) | IP 40 / IP 20 |
| Vnější vlivy (prostředí) | normální |
| Pi [kW] | 19 |
| Pm [kW] | 12 |

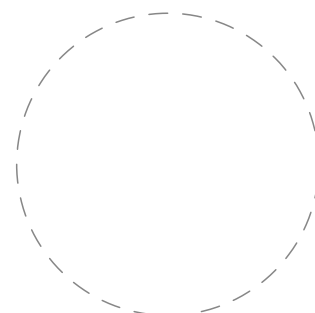


| | | | | |
|--|--------------------|-------------------|---|---|
| AUTORIZOVANÝ PROJEKTANT: | HLAVNÍ PROJEKTANT: | VYPRACOVAL: | NADMOŘSKÁ VÝŠKA: |  PASSIVE ARCHITECTURE Přemysla Otakara II. 2476, 688 01, Uherský Brod |
| Ing. Martin Běťák | Ing. Martin Běťák | Ing. Petr Hanáček | ±0,000 ≈ 290,9 m n. m. B. p. v. | |
| INVESTOR: | | | DATUM: | |
| Městys Pozlovice, IČ 00568708, Hlavní 51, 763 26 Pozlovice | | | 08/2019 | |
| NÁZEV AKCE: | | | PARÉ: | STUPEŇ: |
| STAVEBNÍ ÚPRAVY MATEŘSKÉ ŠKOLY NA ULICI HLAVNÍ č.p.36 V POZLOVICÍCH na parcele č. st. 676 D.1.4.4 - TECHNIKA PROSTŘEDÍ STAVEB - ELEKTROINSTALACE | | | | DPS |
| | | | | OBJEKT: SO 01 |
| | | | | ROZMĚR VÝKRESU: 4A4 |
| NÁZEV VÝKRESU: | | | REVIZE: | KATASTRÁLNÍ ÚZEMÍ: |
| ROZVÁDĚČ RS22 | | | | POZLOVICE (726885) |
| | | | | MĚŘÍTKO: |
| | | | | ČÍSLO VÝKRESU: |
| | | | | - 08 |




| | | | | | | | | | | | | | |
|----------|-----|--|--|-----|-----|--|-----|-----|----|----|----|----|----|
| OBVOD č. | 01 | | | 02 | 03 | | 04 | 05 | 06 | 07 | 08 | 09 | 10 |
| Pi /kW/ | 0,3 | | | 0,3 | 0,3 | | 0,3 | 0,3 | | | | | |

| | | | |
|---------------|----|------|----|
| NÁZEV | | | |
| ROZVÁDĚČ RS22 | | | |
| LISTŮ | 04 | LIST | 02 |

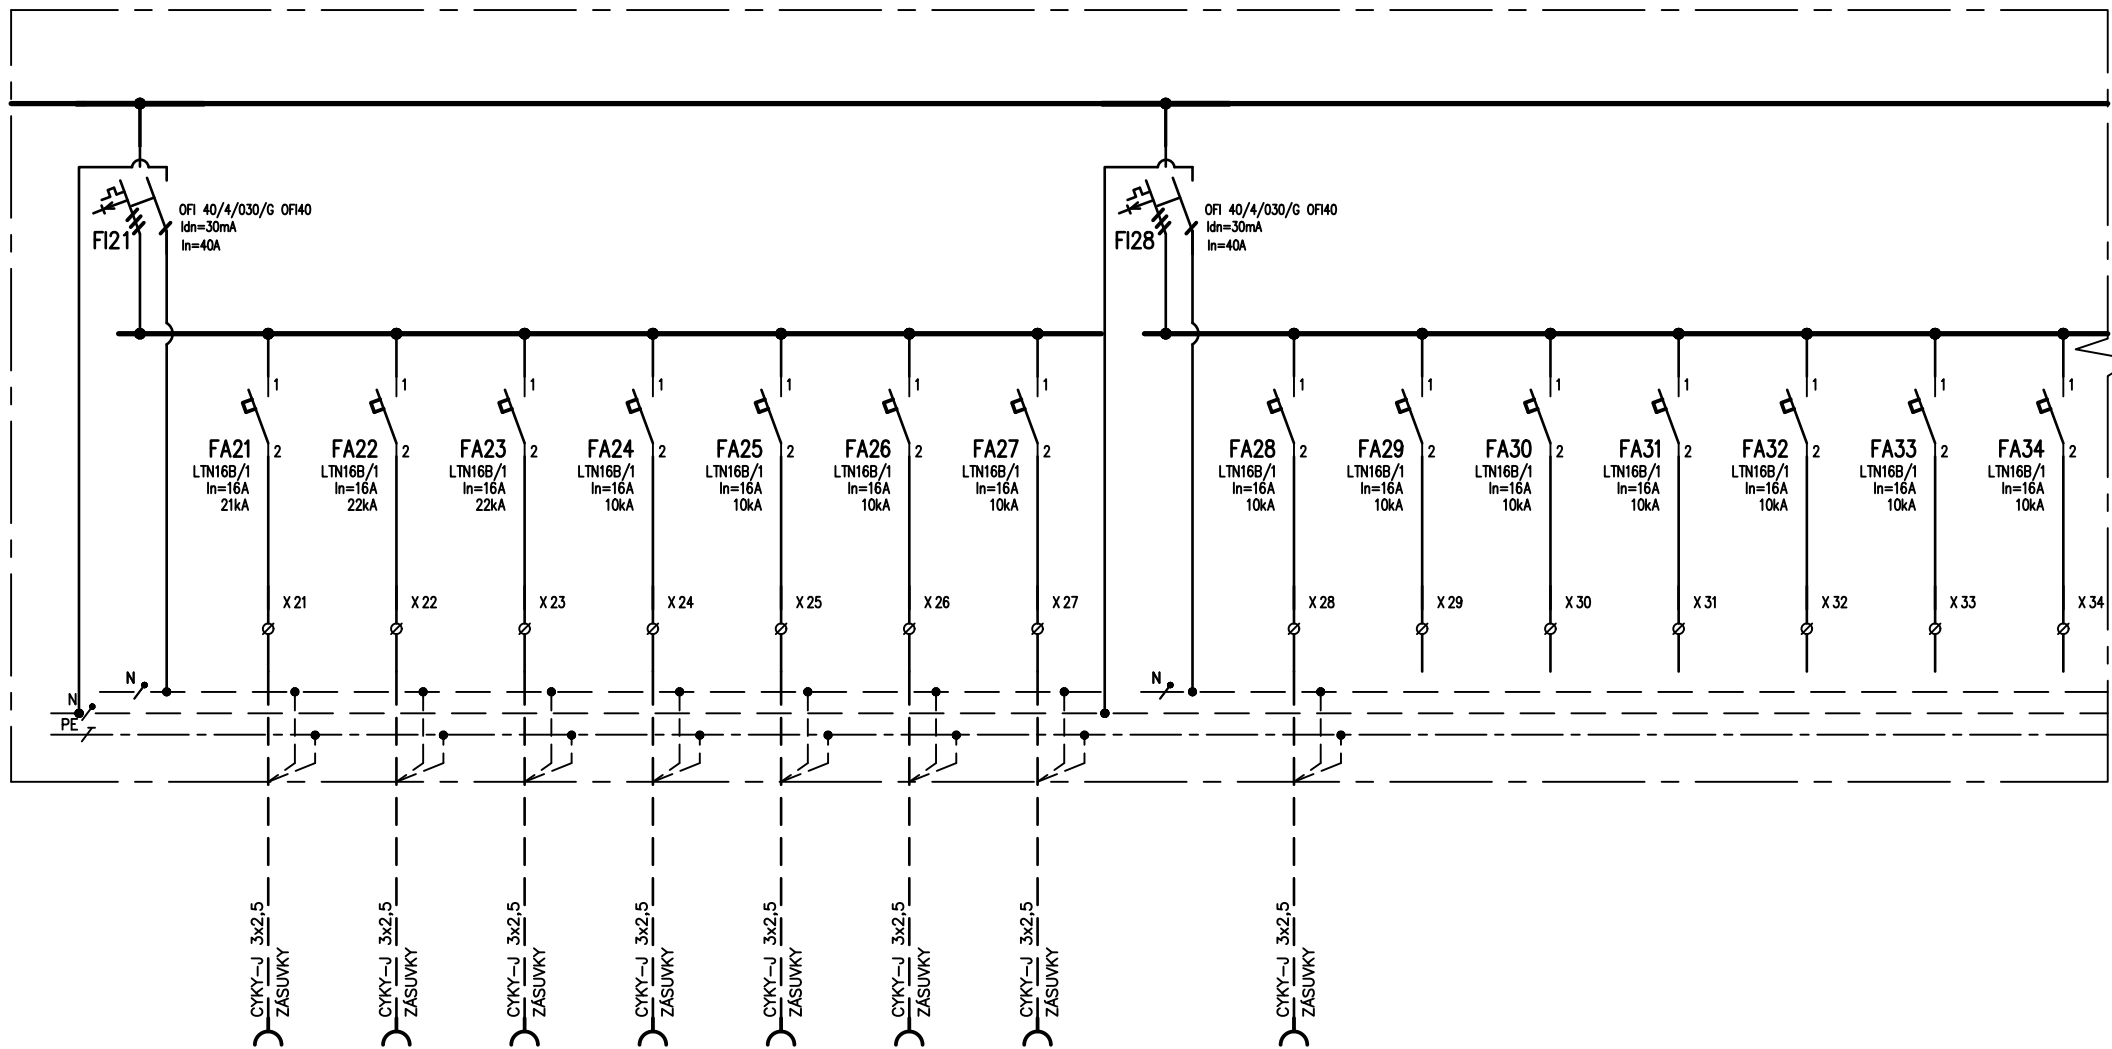

| | | | | | | | | | | | | | | | | |
|----------|--|-----|-----|-----|-----|-----|-----|-----|--|-----|----|----|----|----|----|----|
| OBVOD č. | | 21 | 22 | 23 | 24 | 25 | 26 | 27 | | 28 | 29 | 30 | 31 | 32 | 33 | 34 |
| Pi /kW/ | | 0,4 | 0,4 | 0,4 | 0,4 | 0,4 | 0,4 | 0,4 | | 0,4 | | | | | | |

| | | |
|----------------------------|----------|---------|
| NÁZEV ROZVÁDĚČ RS22 | | |
| | | |
| | LISTŮ 04 | LIST 04 |

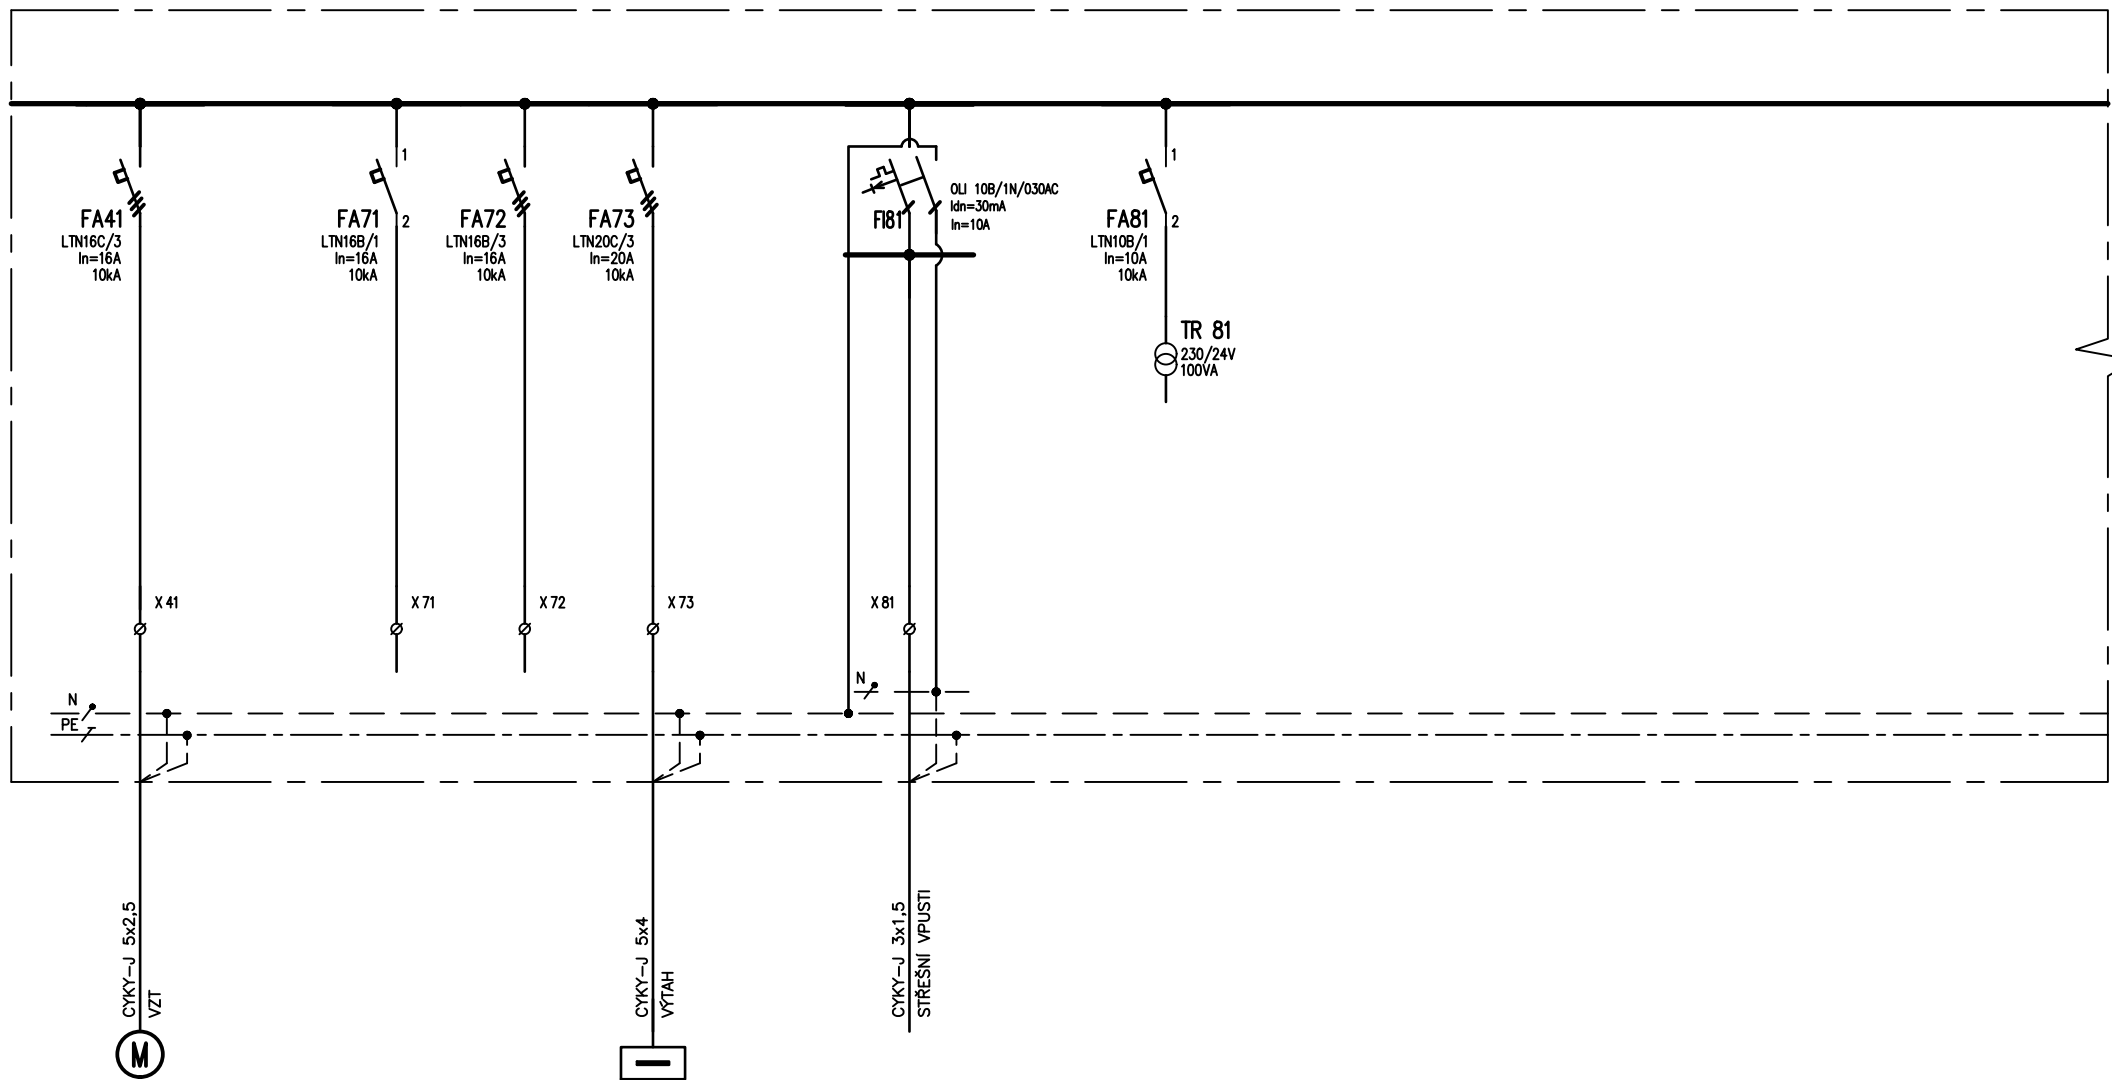

| | | | | | | | | | | | | | | | |
|----------|-----|--|----|----|----|--|-----|--|----|--|--|--|--|--|--|
| OBVOD č. | 41 | | 71 | 72 | 73 | | 81 | | 82 | | | | | | |
| Pi /kW/ | 4,4 | | | | | | 0,1 | | | | | | | | |

| | | | | | | | | | | | | | | | |
|---------------|--|--|--|--|--|--|--|--|--|--|--|-------|----|------|----|
| NÁZEV | | | | | | | | | | | | | | | |
| ROZVÁDĚČ RS22 | | | | | | | | | | | | | | | |
| | | | | | | | | | | | | | | | |
| | | | | | | | | | | | | LISTŮ | 04 | LIST | 04 |