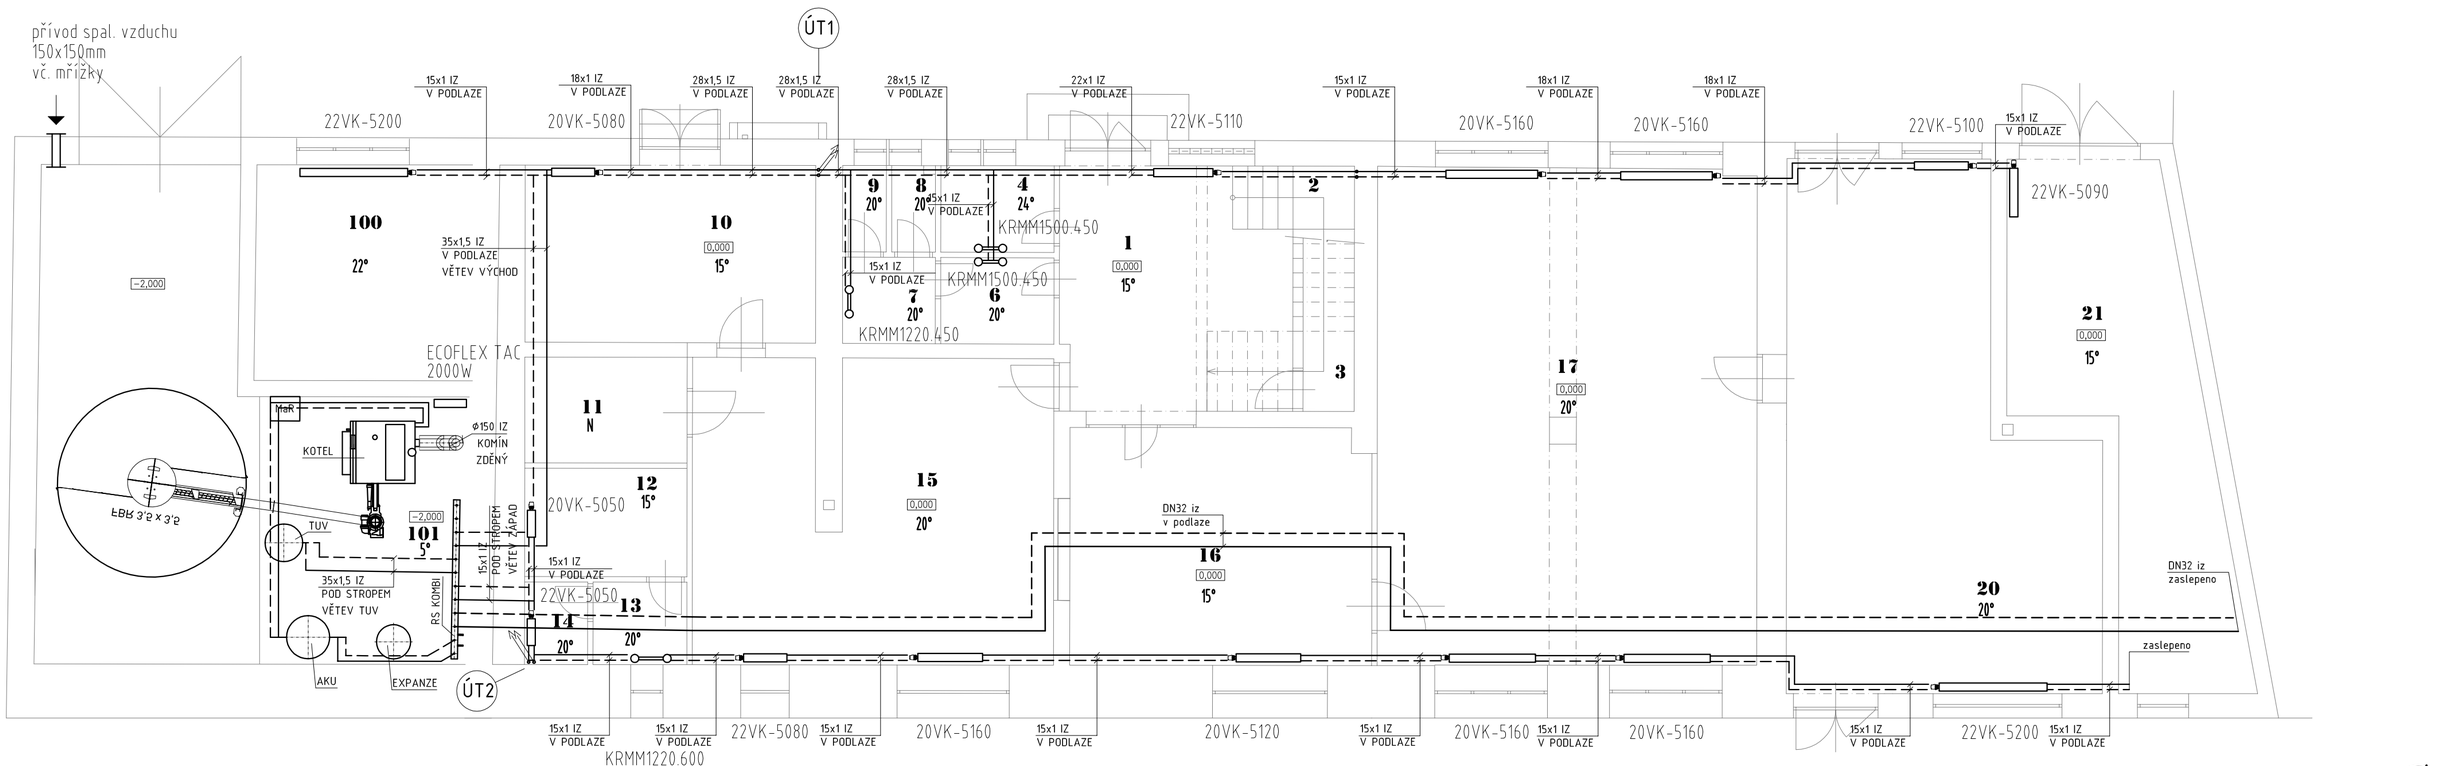

LEGENDA:

——	PŘÍVODNÉ POTRUBÍ
- - -	VRATNÉ POTRUBÍ
201 20°	ČÍSLO MÍSTNOSTI TEPLOTA V MÍSTNOSTI V °C
TAC	ELEKTRICKÝ PŘÍMOTOP
22VK-6140	DESKOVÉ OTOPNÉ TĚLESO- SE SPODNÍM PŘIPOJENÍM
KRMM	TRUBKOVÉ OTOPNÉ TĚLESO

ING. DRAHOMÍR SUCHÁNEK * Autorizovaný inženýr pro pozemní stavby * ČKAIT - 1000065

LEGENDA MÍSTNOSTÍ:

Č.M.:	Název místnosti:	m2
1	Vstupní hala	18,20
2	Schodiště	6,50
3	Komora	4,00
4	Sprcha	1,90
5	WC ženy	1,30
6	Chodba	3,30
7	Předsíň	2,70
8	WC muži 1	1,30
9	WC muži 2	1,30
10	Technická místnost	17,70
11	Sklad	6,00
12	Šatna obsluhy	6,00
13	Předsíň	2,60
14	WC kuchyně	1,80
15	Kuchyně	36,50
16	Výdejna jídel	24,50
17	Jídelna	64,60
18	Chodba	18,00
19	Vrátnice	8,90
20	Kancelář	18,30
21	Sklad	26,70

ZODPOVĚDNÝ PROJEKTANT:
DAVID FIALA

PROJEKČNÍ ČINNOST
VYTÁPĚNÍ CHLAZENÍ

DAVID FIALA
tel. 737 562 151
Č. AUT. 1005575
fialadav@seznam.cz

INVESTOR:
VERITAS spol s r o., Vrchní 7, 68354 Bošovice

STAVBA: PROVOZNÍ BUDOVA VERITAS BOŠOVICE
Bošovice parc.č.800/10

STUPEŇ PD: DPS

FORMÁT: 3xA4

OBSAH: Půdorys 1.NP

DATUM: 01/2019

REVIZE: 00

PROFESE: D.1.4.1 VYTÁPĚNÍ

MĚŘÍTKO: 1:75

ČÍSLO DOKUMENTU: ÚT1