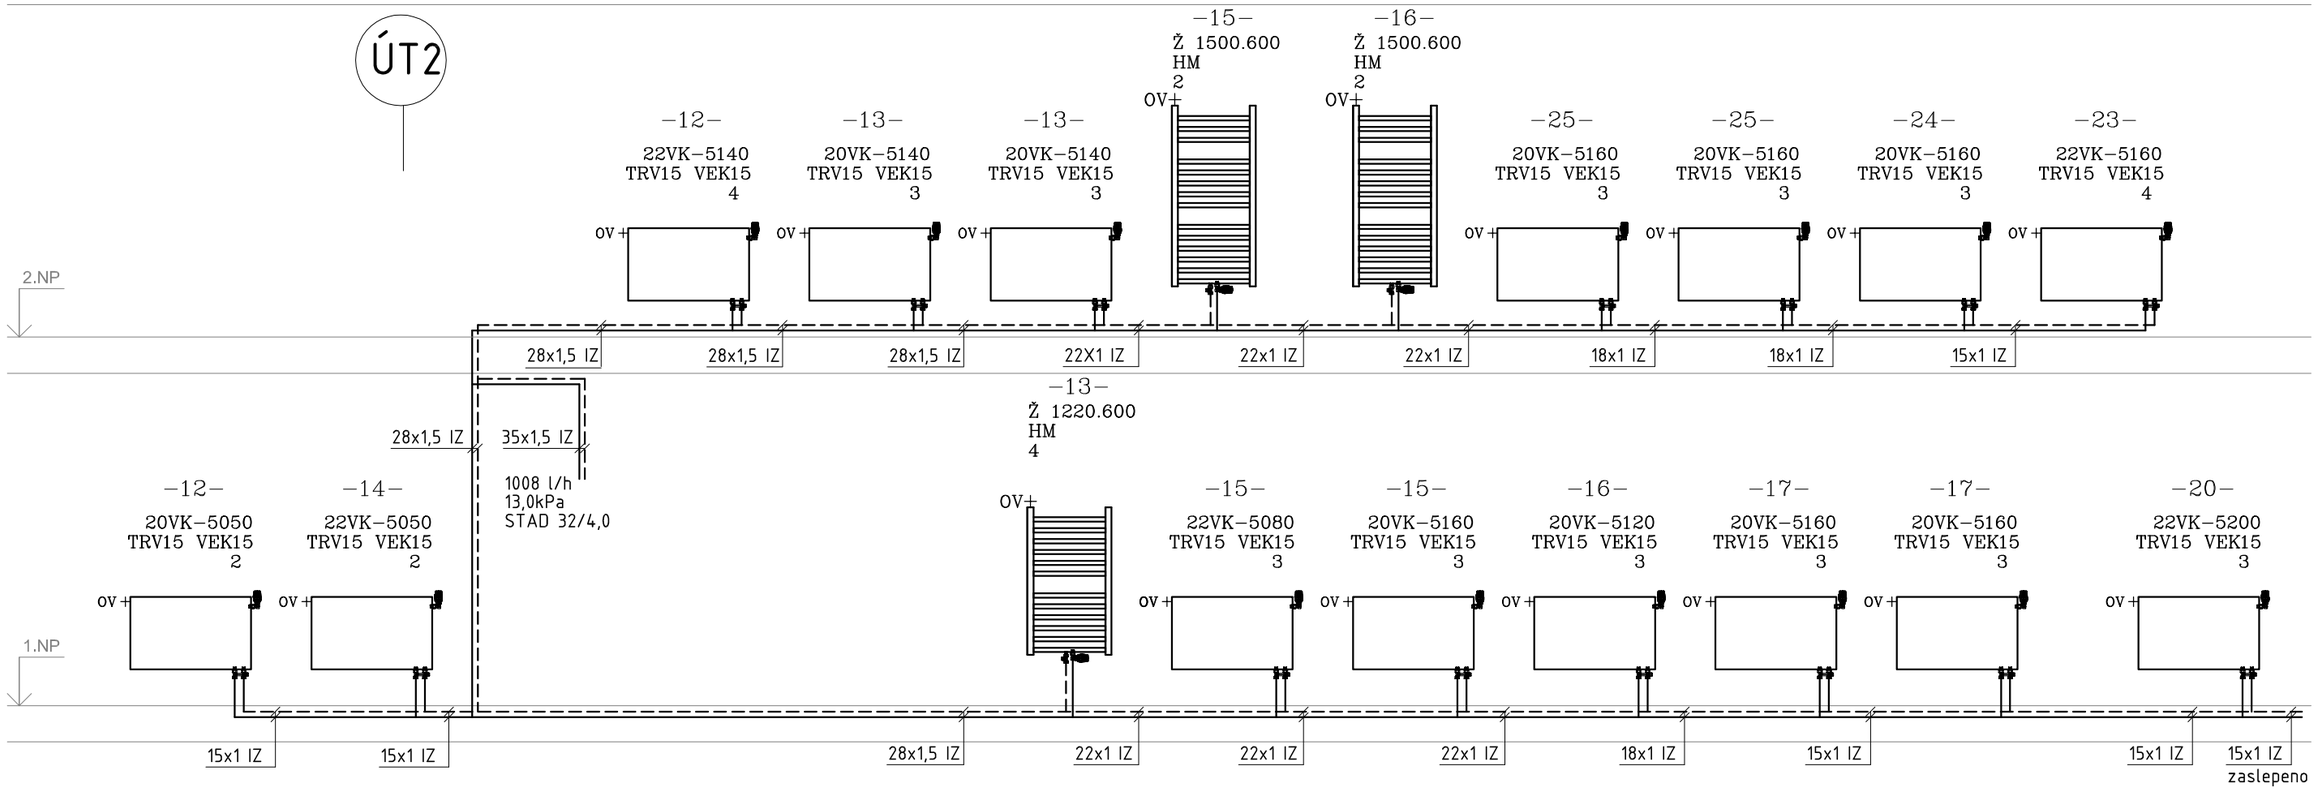

LEGENDA:

———	PŘÍVODNÉ POTRUBÍ
– – –	VRATNÉ POTRUBÍ
201 20°	ČÍSLO MÍSTNOSTI TEPLOTA V MÍSTNOSTI V °C
TAC	ELEKTRICKÝ PŘÍMOTOP
22VK−6140	DESKOVÉ OTOPNÉ TĚLESO 600mm VÝŠKA, 1400mm DÉLKA
Ž	TRUBKOVÉ OTOPNÉ TĚLESO

POKUD NEBUDOU POD OKNY NIKY A POTRUBÍ NEBUDE MOCI PŘIROZENĚ DILATOVAT, BUDOU V 2.NP OSAZENY KOMPENZÁTORY

ING. DRAHOMÍR SUCHÁNEK Autorizovaný inženýr pro pozemní stavby ČKAIT - 1000065

ZODPOVĚDNÝ PROJEKTANT:
DAVID FIALA

INVESTOR:
VERITAS spol. s r.o., Vrchní 7, 68354 Bošovice

PROJEKČNÍ ČINNOST VYTÁPĚNÍ CHLAZENÍ
DAVID FIALA Č. AUT. 1005575
tel. 737 562 151 fialadav@seznam.cz

STAVBA:	PROVOZNÍ BUDOVA VERITAS BOŠOVICE Bošovice parc.č.800/10	STUPEŇ PD: DPS	FORMÁT: 2xA4
OBSAH:	Montážní schema - východní strana	DATUM: 01/2019	REVIZE: 00
PROFESE:	D.1.4.1 VYTÁPĚNÍ	MĚŘÍTKO: –	ČÍSLO DOKUMENTU: ÚT4