


ŘEZ 1 - 1 M 1:50

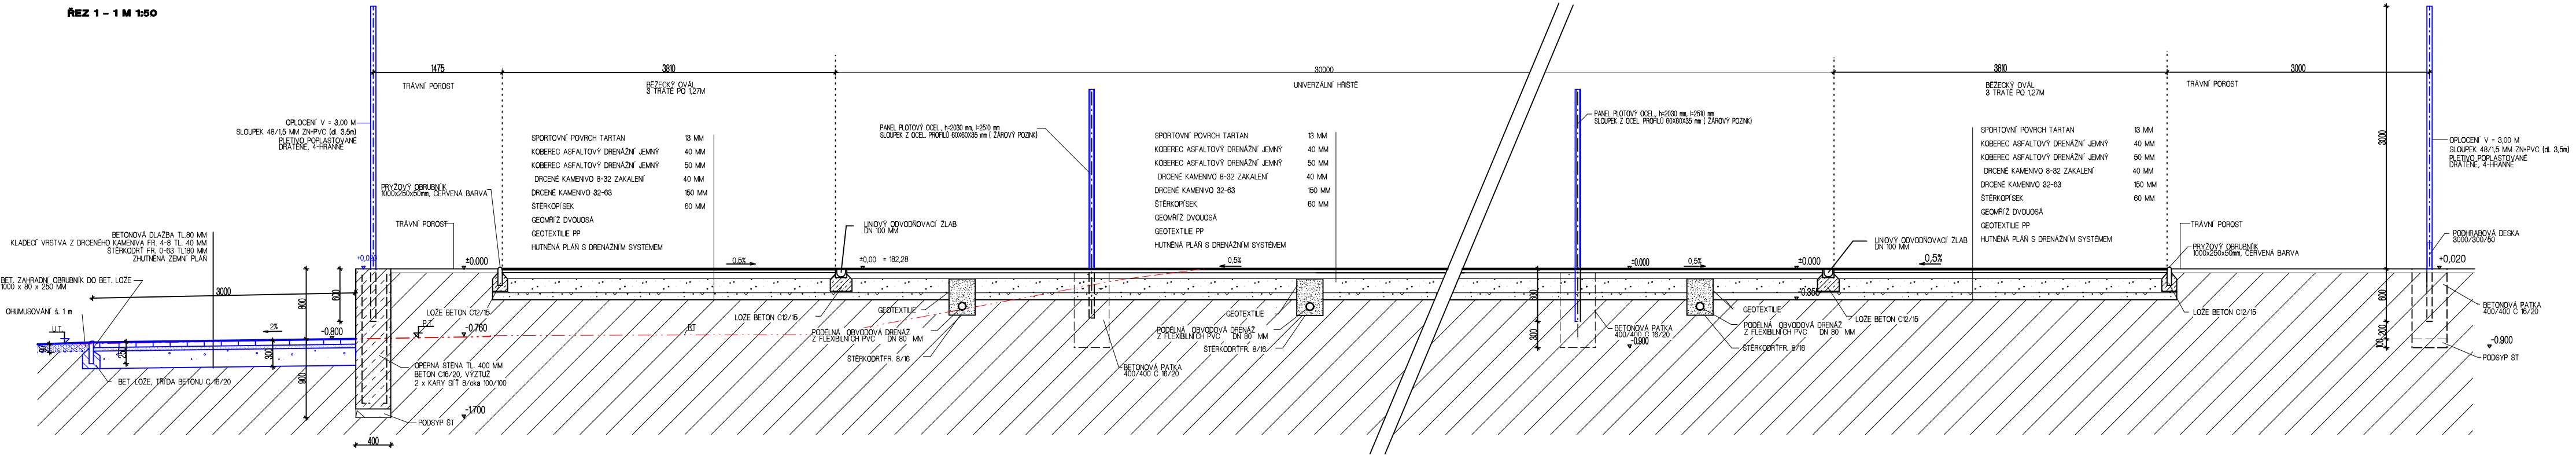

TATO DOKUMENTACE JE DUŠEVNÍM VLASTNICTVÍM PROJEKČNÍ KANCELÁŘE UH IPON s.r.o. A NESMÍ BYT BEZ PŘEDCHOZÍHO PÍSEMNÉHO SOUHLASU KOPÍROVÁNA, ROZMNOŽOVÁNA A ZPŘÍSTUPNĚNA JINÝM FYZICKÝM NEBO PRÁVNICKÝM SUBJEKTŮM.													
ZMĚNA				provedl				DNE			PODPIS		
KONTRLOVAL		ING. MAREK FIALA					UH IPON, s.r.o.projekční kancelář sídlouKunovice 314,tel. 572 548 115 mobil 608 88 99 36, 723 54 14 39 email: uhipon@seznam.cz kancelář: areál nemocnice J.E. PURKYNĚ 365 Uherské Hradiště, tel. 572 557 891						
VYPRACOVAL													
VYPRACOVAL		IRENA BLAŽKOVÁ											
INVESTOR: Město Kunovice, Náměstí Svobody 361 686 04 Kunovice, IČ 00567892													
STAVBA: REKONSTRUKCE SPORTOVNÍHO AREÁLU ZŠ U PÁLENICE Kunovice							FORMÁT 8x4						
							DATUM XII.2020						
MÍSTO:							STUPEŇ PDSP						
							Č.ZAK. 12/925/21						
OBSAH: OVÁL - ŘEZ 1 - 1							MĚŘÍTKO		PŘE				
							1:50		C.V. 01				