


VZOROVÝ ŘEZ ZPEVNĚNOU PLOCHOU

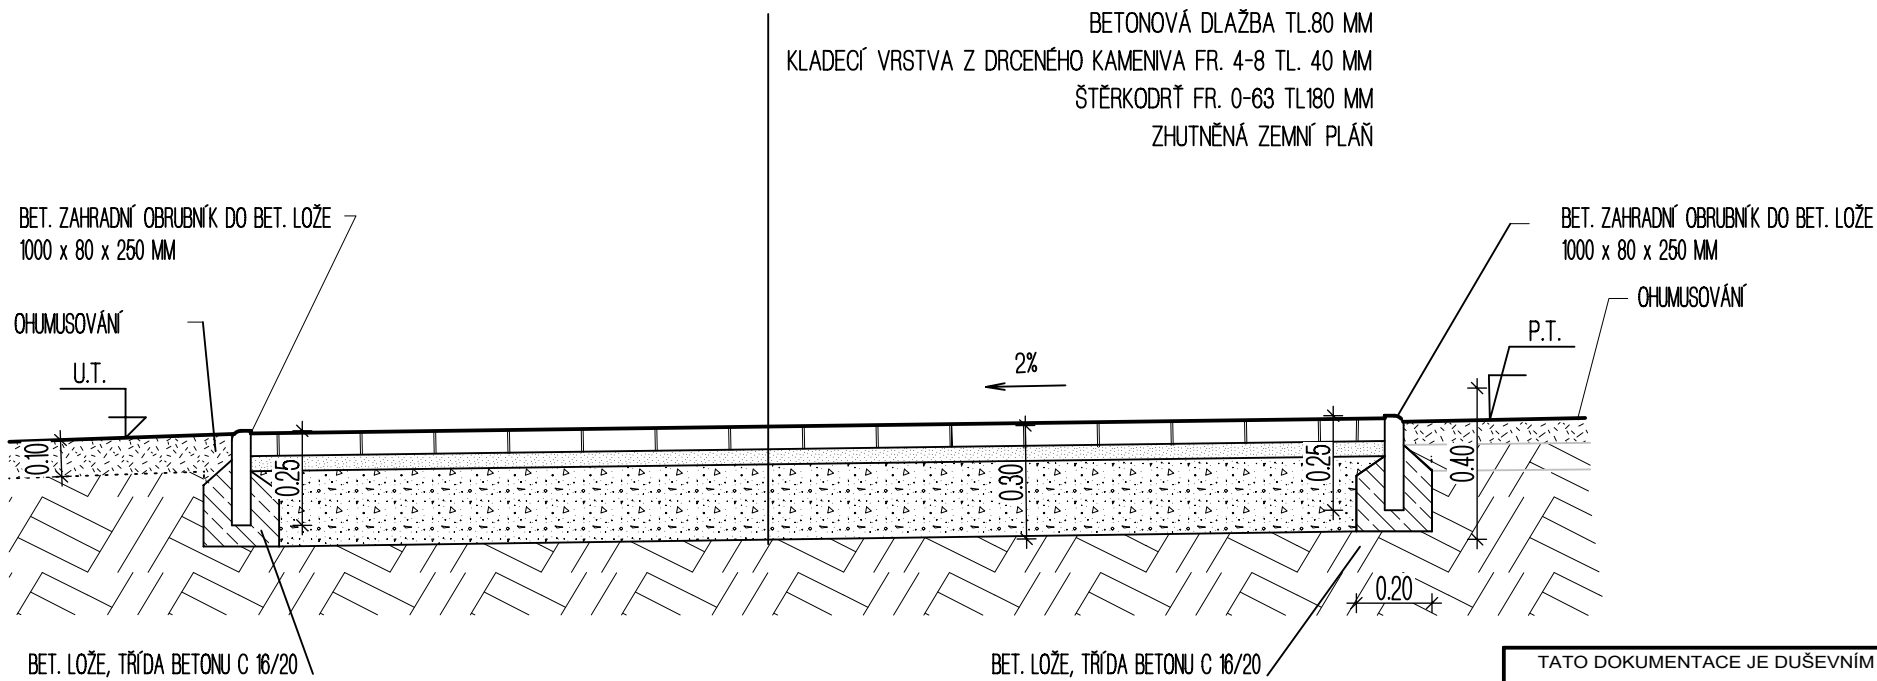

TATO DOKUMENTACE JE DUŠEVNÍM VLASTNICTVÍM PROJEKČNÍ KANCELÁŘE UH IPON s.r.o. A NESMÍ BÝT BEZ PŘEDCHOZÍHO PÍSEMNÉHO SOUHLASU KOPÍROVÁNA, ROZMNOŽOVÁNA A ZPŘÍSTUPNĚNA JINÝM FYZICKÝM NEBO PRÁVNICKÝM SUBJEKTŮM.							
ZMĚNA		provedl		DNE		PODPIS	
KONTROLOVAL	ING. MAREK FIALA						
VYPRACOVAL							
VYPRACOVAL	IRENA BLAŽKOVÁ						
INVESTOR:	Město Kunovice, Náměstí Svobody 361 686 04 Kunovice, IČ 00567892					UH IPON, s.r.o.,projekční kancelář sídloKunovice 314,tel. 572 548 115 mobil 608 88 99 36, 723 54 14 39 email: uhipon@seznam.cz kancelář: areál nemocnice J.E. PURKYNĚ 365 Uherské Hradiště, tel. 572 557 891	
STAVBA:	REKONSTRUKCE SPORTOVNÍHO AREÁLU ZŠ U Pálenice, Kunovice					FORMÁT	8xA4
MÍSTO:						DATUM	X.2016
OBSAH:	VZOROVÝ ŘEZ CHODNÍK					STUPEŇ	DSP
						Č.ZAK.	12/925/21
						MĚŘÍTKO	PARÉ
						1:20	C.V. 07