



SITUACE KN M 1:1000
K.Ú. KUNOVICE U UHERSKÉHO HRADIŠTĚ

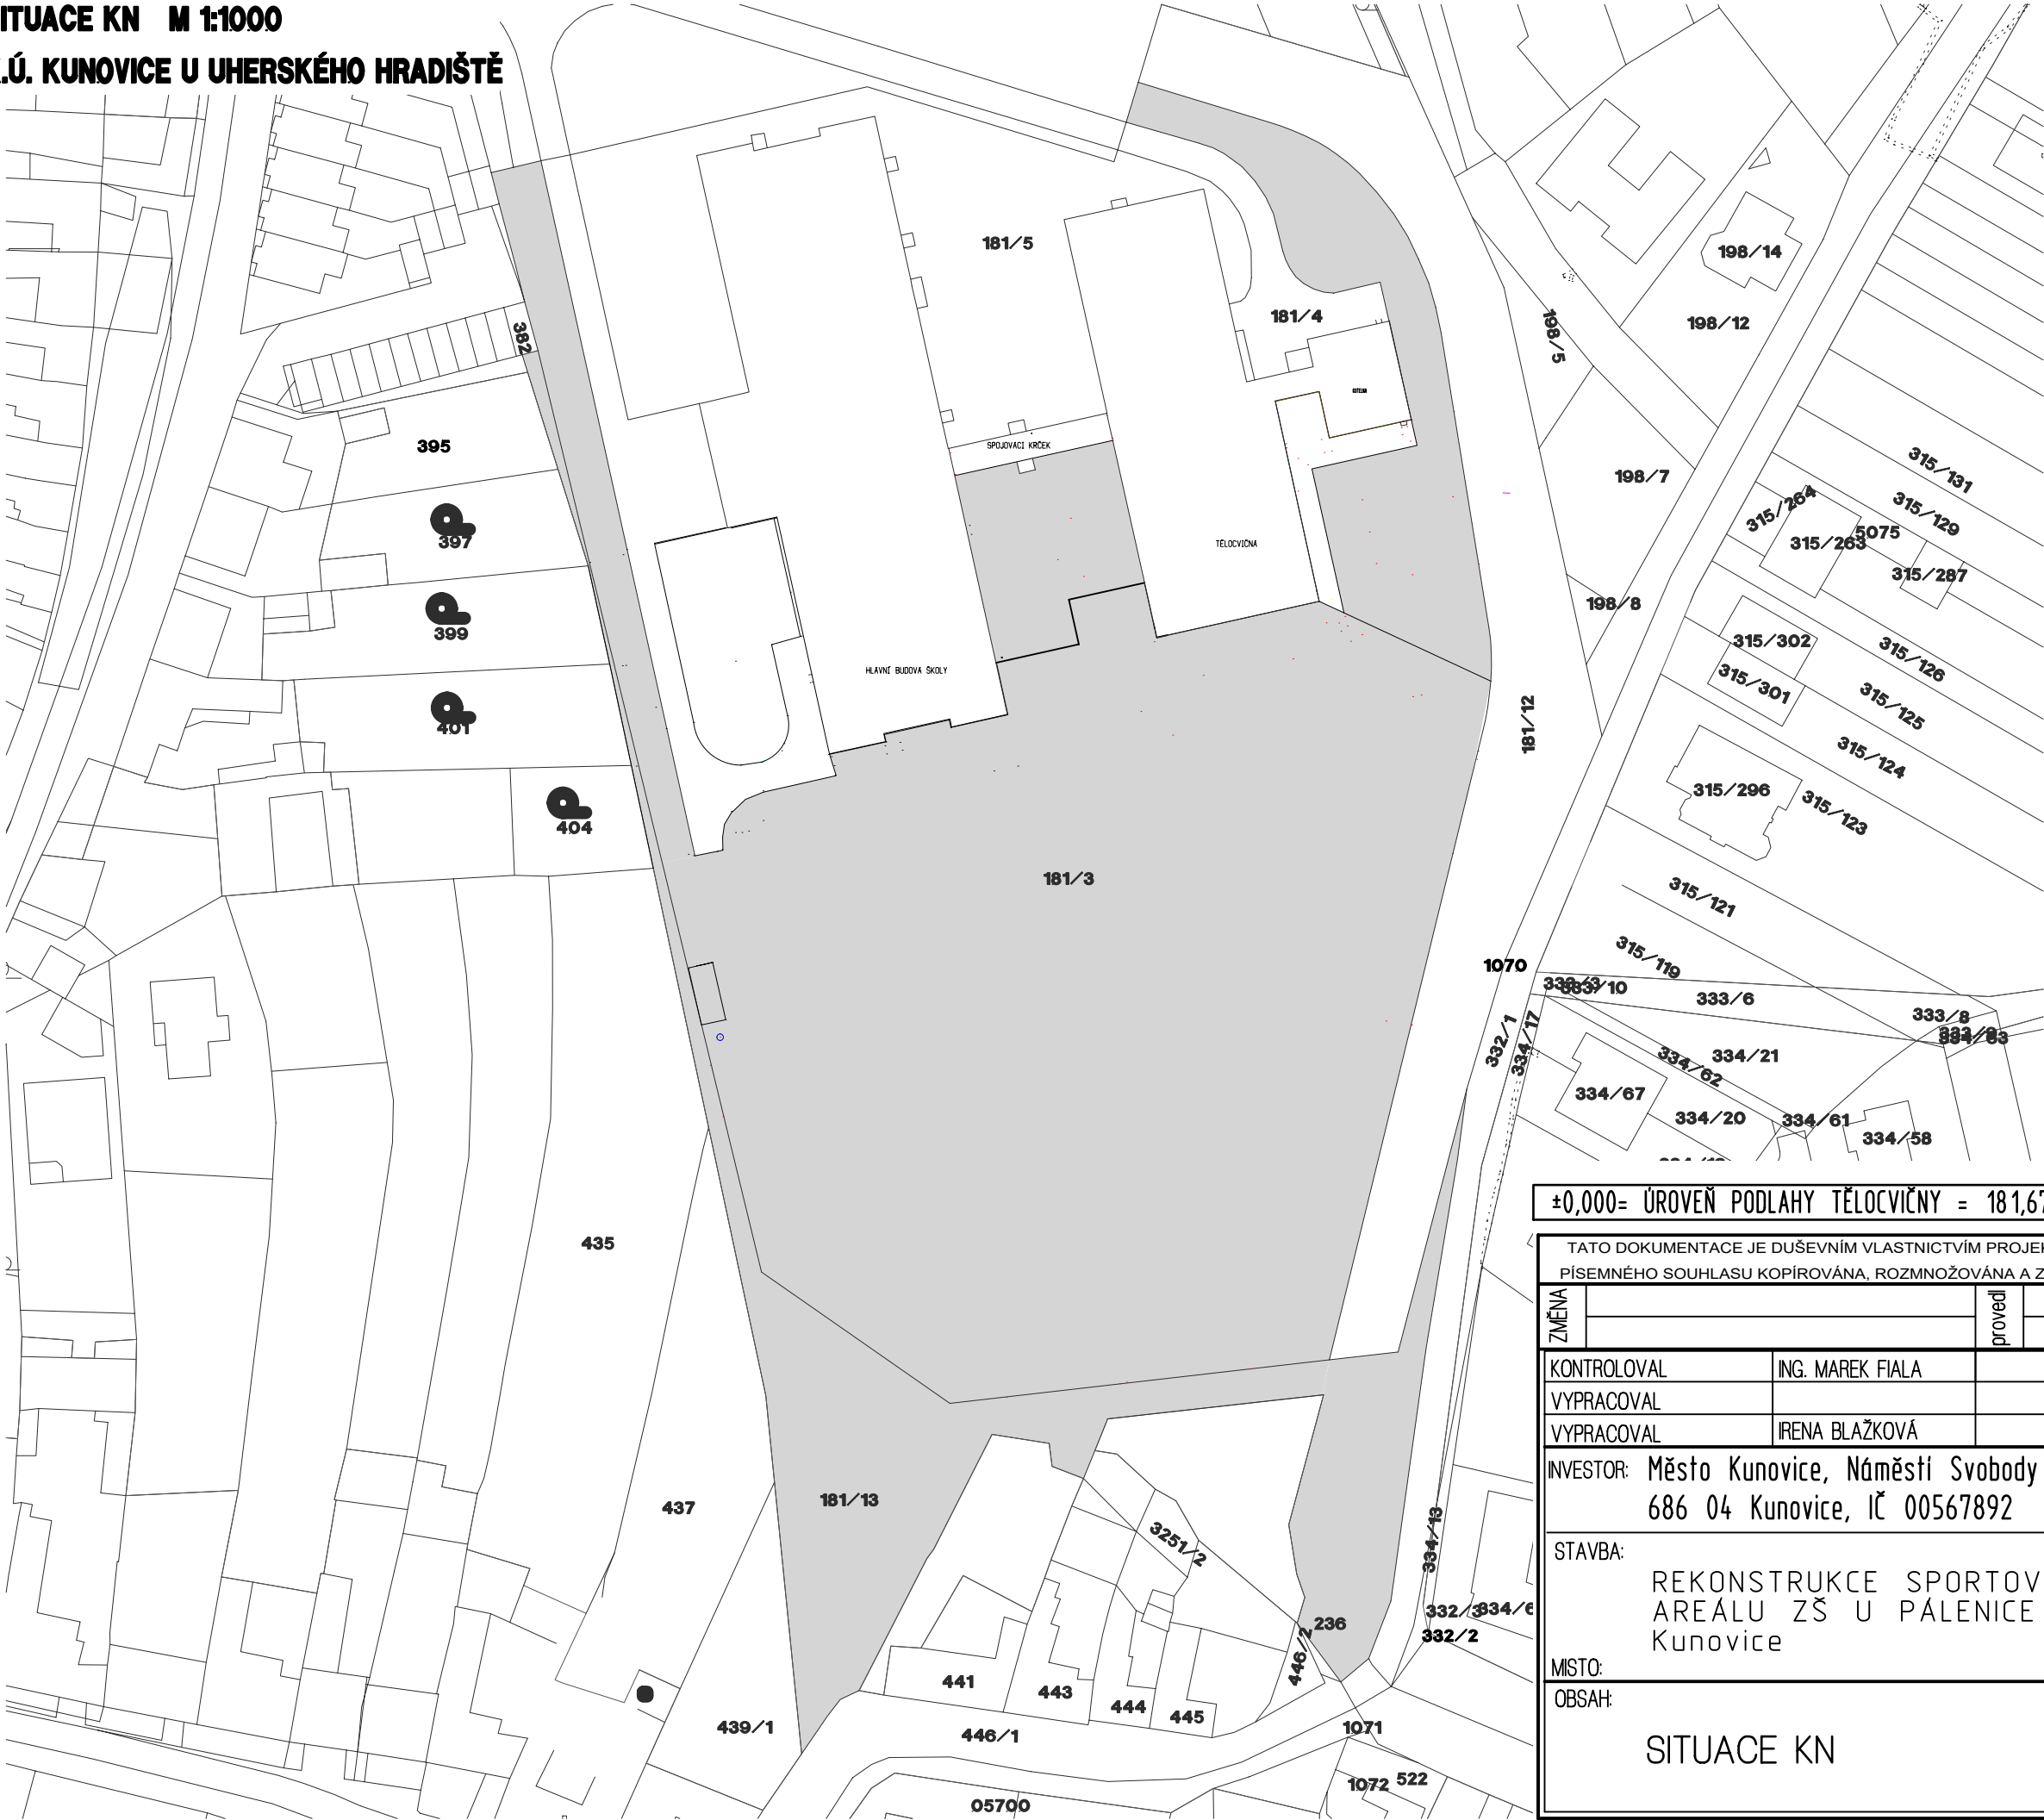

LEGENDA

- STÁVAJÍCÍ OBJEKTY
- STAVEBNÍ POZEMKY

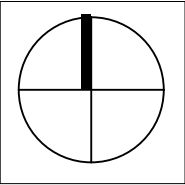

±0,000= ÚROVEŇ PODLAHY TĚLOCVIČNY = 181,67 m.n.m

TATO DOKUMENTACE JE DUŠEVNÍM VLASTNICTVÍM PROJEKČNÍ KANCELÁŘE UH IPON s.r.o. A NESMÍ BÝT BEZ PŘEDCHOZÍHO PÍSEMNÉHO SOUHLASU KOPÍROVÁNA, ROZMNOŽOVÁNA A ZPŘÍSTUPNĚNA JINÝM FYZICKÝM NEBO PRÁVNICKÝM SUBJEKTÚM.											
ZMĚNA			provedl			DNE			PODPIS		
KONTROLOVAL		ING. MAREK FIALA				UH IPON, s.r.o.,projekční kancelář sídlo:Kunovice 314,tel. 572 548 115 mobil 608 88 99 36, 723 54 14 39 email: uhipon@seznam.cz kancelář: areál nemocnice J.E. PURKYNĚ 365 Uherské Hradiště, tel. 572 557 891					
VYPRACOVAL											
VYPRACOVAL		IRENA BLAŽKOVÁ									
INVESTOR: Město Kunovice, Náměstí Svobody 361 686 04 Kunovice, IČ 00567892						FORMÁT 8xA4 DATUM X.2016 STUPEŇ DSP Č.ZAK. 12/925/21 MĚŘÍTKO PARÉ 1:1000 C.V. C/1					
STAVBA: REKONSTRUKCE SPORTOVNÍHO AREÁLU ZŠ U PÁLENICE Kunovice											
MÍSTO:											
OBSAH:											
SITUACE KN											