




POHLEDY, měřítko 1 : 100

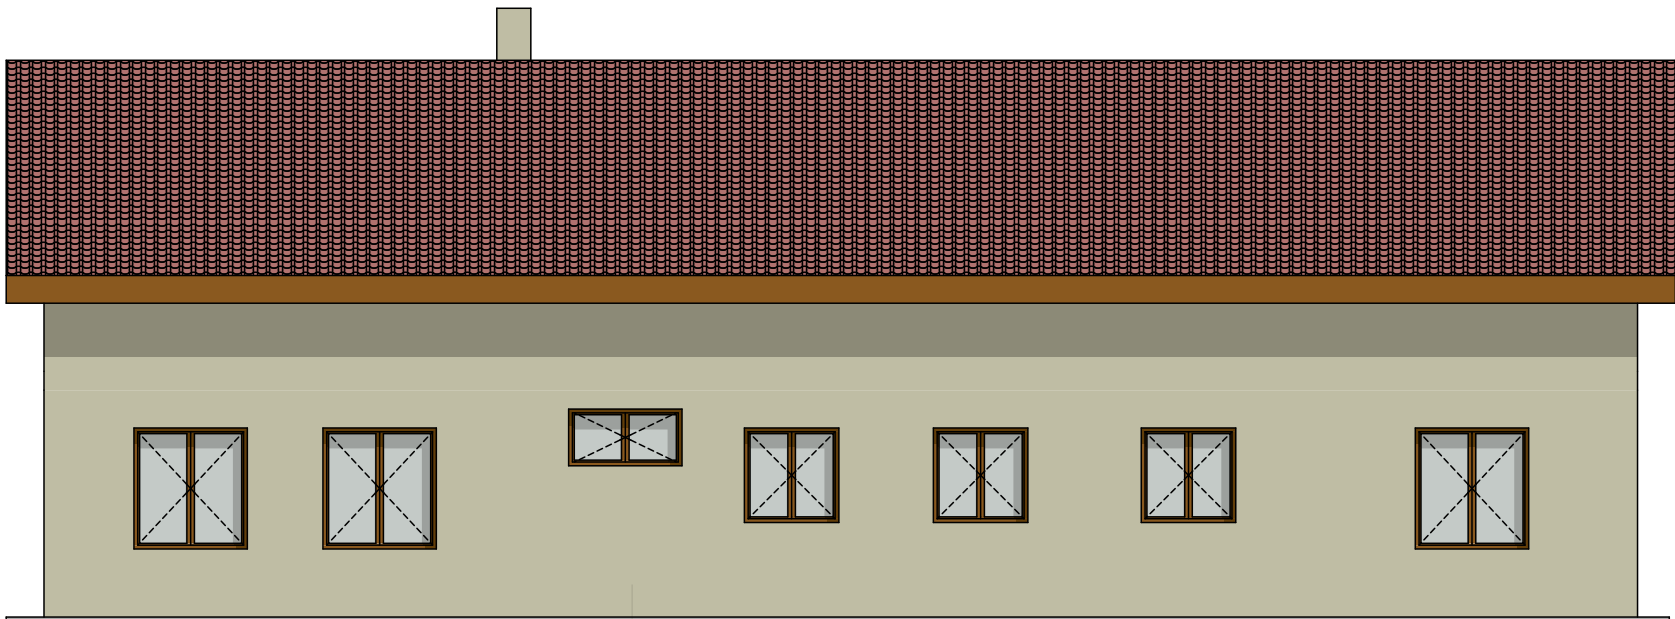


JIŽNÍ POHLED 1:100

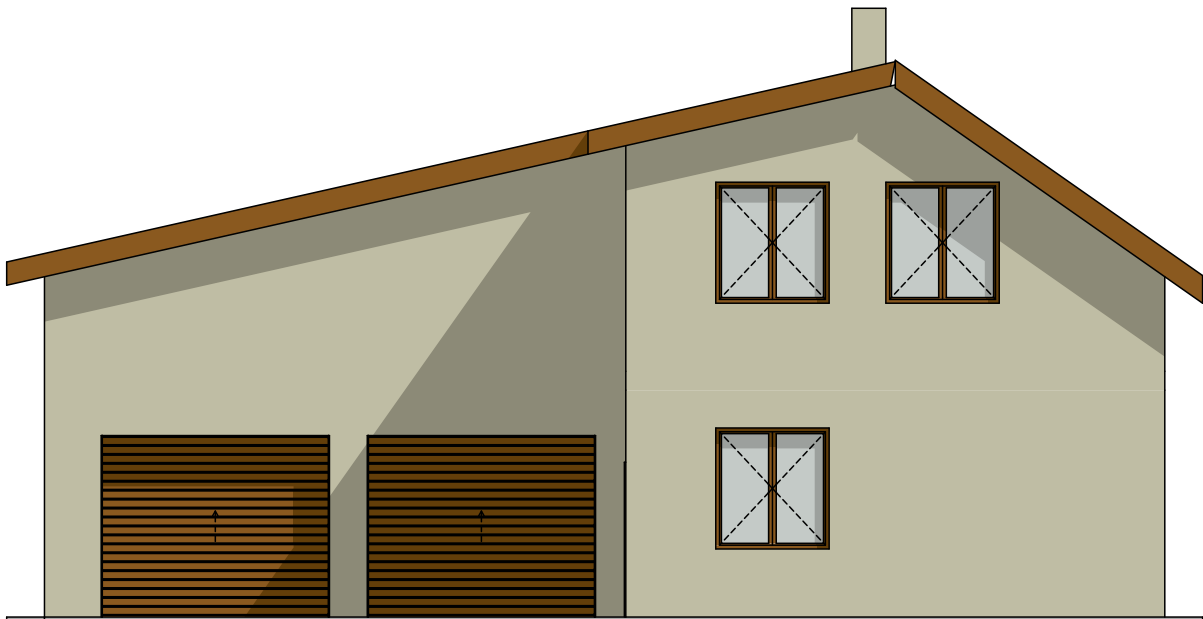

SEVERNÍ POHLED 1:100

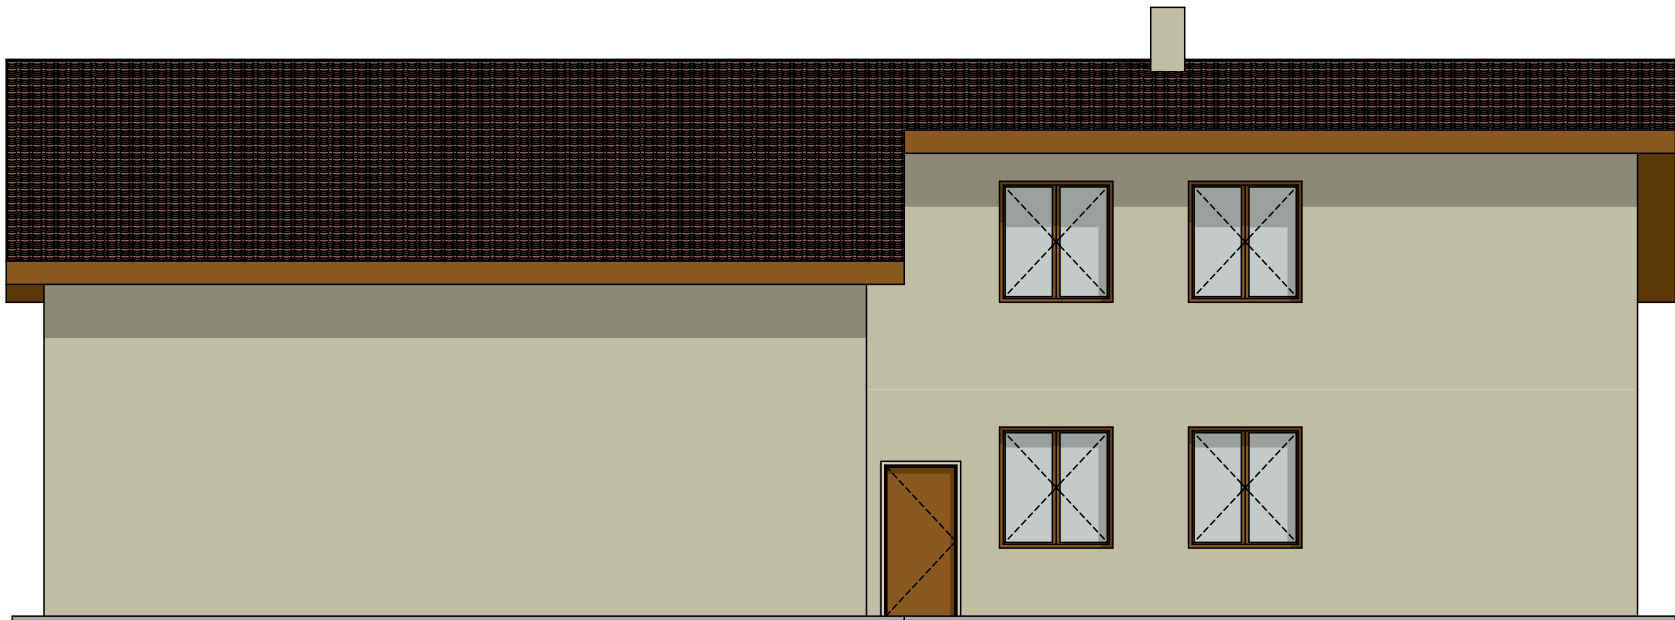

SEVERNÍ Pohled 1:100

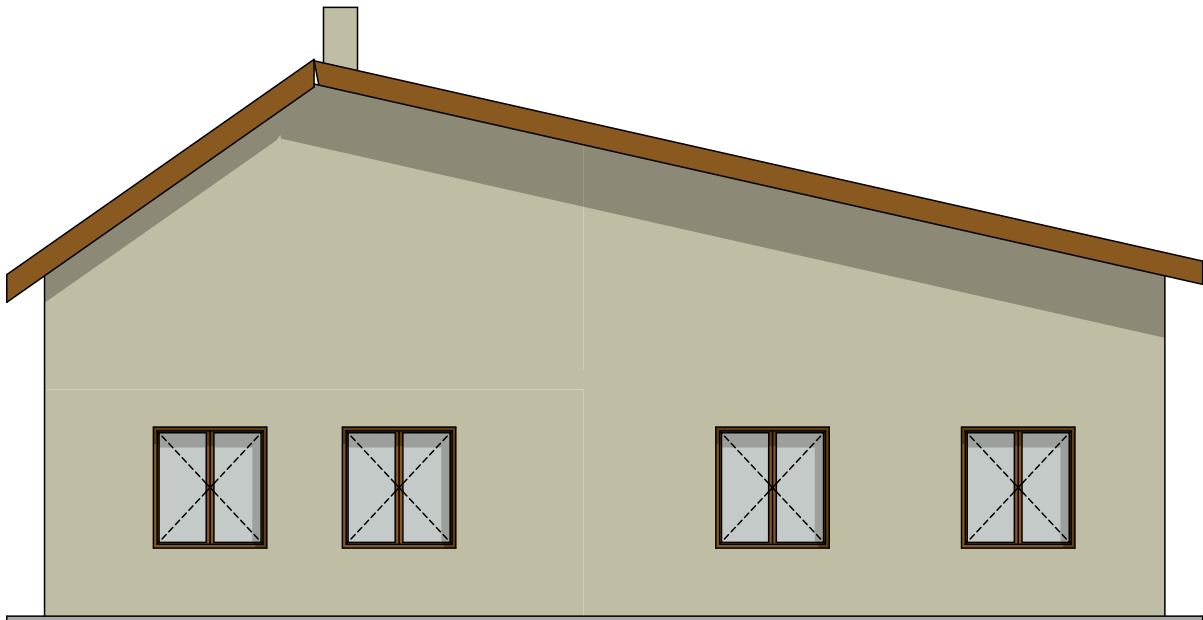

VÝCHODNÍ POHLED 1:100

varianta A 15.02.2019

ARCHITEKTONICKÁ A DISPOZIČNÍ STUDIE
HASIČSKÁ ZBROJNICE V OBCI SENINKA

