


ŘEZ 1 – 1 M 1:50

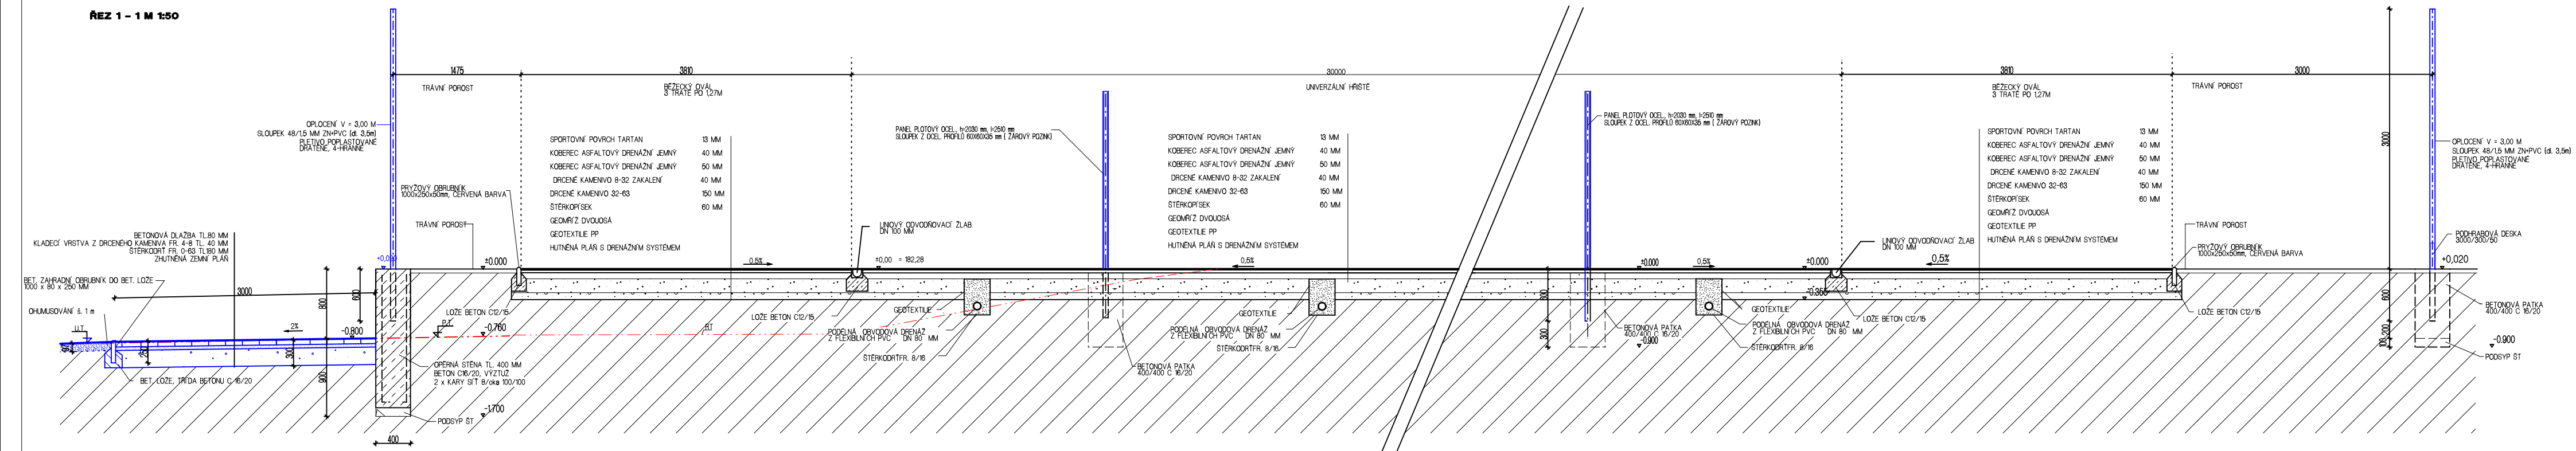

TATO DOKUMENTACE JE DUŠEVNÍM VLASTNICTVÍM PROJEKČNÍ KANCELÁŘE UH IPON s.r.o. A NESMÍ BÝT BEZ PŘEDCHOZÍHO PÍSEMNÉHO SOUHLASU KOPIROVÁNA, ROZMNOŽOVÁNA A ZPŘÍSTUPNĚNA JINÝM FYZICKÝM NEBO PRÁVNICKÝM SUBJEKTŮM.					
ZMĚNA		provedl		DNE	PODPIS
KONTROLOVAL	ING. MAREK FIALA			UH IPON, s.r.o.,projekční kancelář sídlo:Kunovice 314,tel. 572 548 115 mobil 608 88 99 36, 723 54 14 39 email: uhipon@seznam.cz kancelář: areál nemocnice J.E. PURKYNĚ 365 Uherské Hradiště, tel. 572 557 891	
VYPRACOVAL					
VYPRACOVAL	IRENA BLAŽKOVÁ				
INVESTOR: Město Kunovice, Náměstí Svobody 361 686 04 Kunovice, IČ 00567892					
STAVBA: REKONSTRUKCE SPORTOVNÍHO AREÁLU ZŠ U PÁLENICE Kunovice				FORMÁT 8xA4	
				DATUM X.2016	
				STUPĚN DSP	
MÍSTO:				Č.ZAK. 12/925/21	
OBSAH: OVÁL - ŘEZ 1 - 1				MĚŘÍTKO 1:50	
				PŘE C.V. 01	