


ŘEZ 2 -2 M 1:50

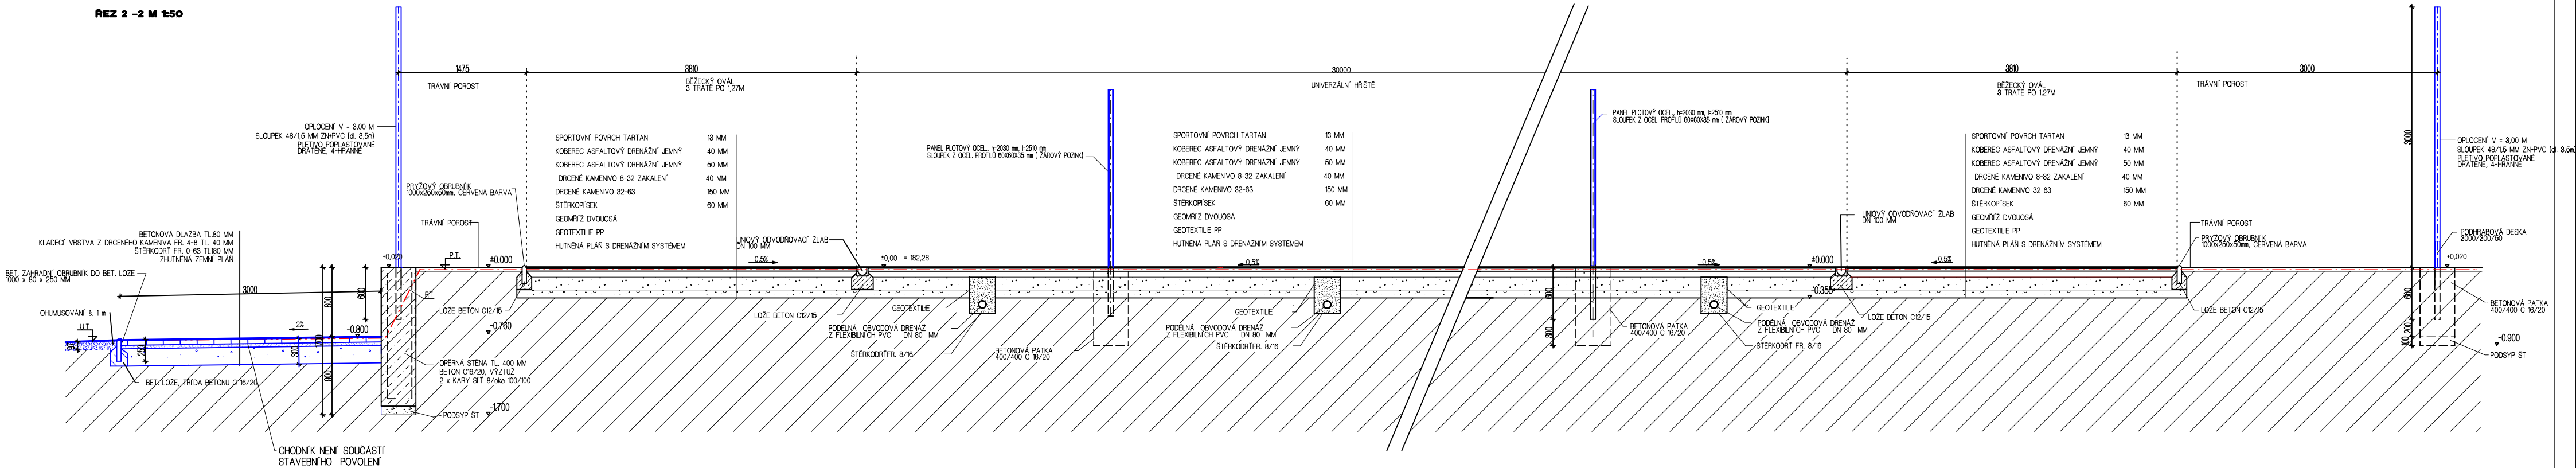

TATO DOKUMENTACE JE DUŠEVNÍM VLASTNICTVÍM PROJEKČNÍ KANCELÁŘE UH IPON s.r.o. A NESMÍ BÝT BEZ PŘEDCHOZÍHO PÍSEMNÉHO SOUHLASU KOPÍROVÁNA, ROZMNOŽOVÁNA A ZPŘÍSTUPNĚNA JINÝM FYZICKÝM NEBO PRÁVNICKÝM SUBJEKTŮM.							
ZMĚNA		provedl		DNE		PODPIS	
KONTROLOVAL	ING. MAREK FIALA			UH IPON, s.r.o.,projekční kancelář sídlo:Kunovice 314,tel. 572 548 115 mobil 608 88 99 36, 723 54 14 39 email: uhipon@seznam.cz kancelář: areál nemocnice J.E. PURKYNĚ 365 Uherské Hradiště, tel. 572 557 891			
VYPRACOVAL							
VYPRACOVAL	IRENA BLAŽKOVÁ						
INVESTOR:	Město Kunovice, Náměstí Svobody 361 686 04 Kunovice, IČ 00567892						
STAVBA:	REKONSTRUKCE SPORTOVNÍHO AREÁLU ZŠ U PÁLENICE Kunovice			FORMÁT 8x44			
MÍSTO:				DATUM X.2016			
OBSAH:				STUPEŇ DSP			
				Č.ZAK. 12/925/21			
				MĚŘÍTKO		PARÉ	
	OVÁL - ŘEZ 2 - 2			1:50		C.V. 02	