


ZAŘÍZENÍ č.1

ZAŘÍZENÍ č.1 – Větrání prostorů kuchyně v 1.NP  
Venkovní kondenz. jednotka, inverter systém  
Qch/Qt=6,8 kW/8,0 kW, Pi=2,5 kW, chladivo R410A  
Napájení přivedeno na venk. jednotku, jistič 32 A,1N, 230 V  
Jednotka bude propojena s přímým výparníkem(chladičem)  
Jednotka bude umístěna na OK

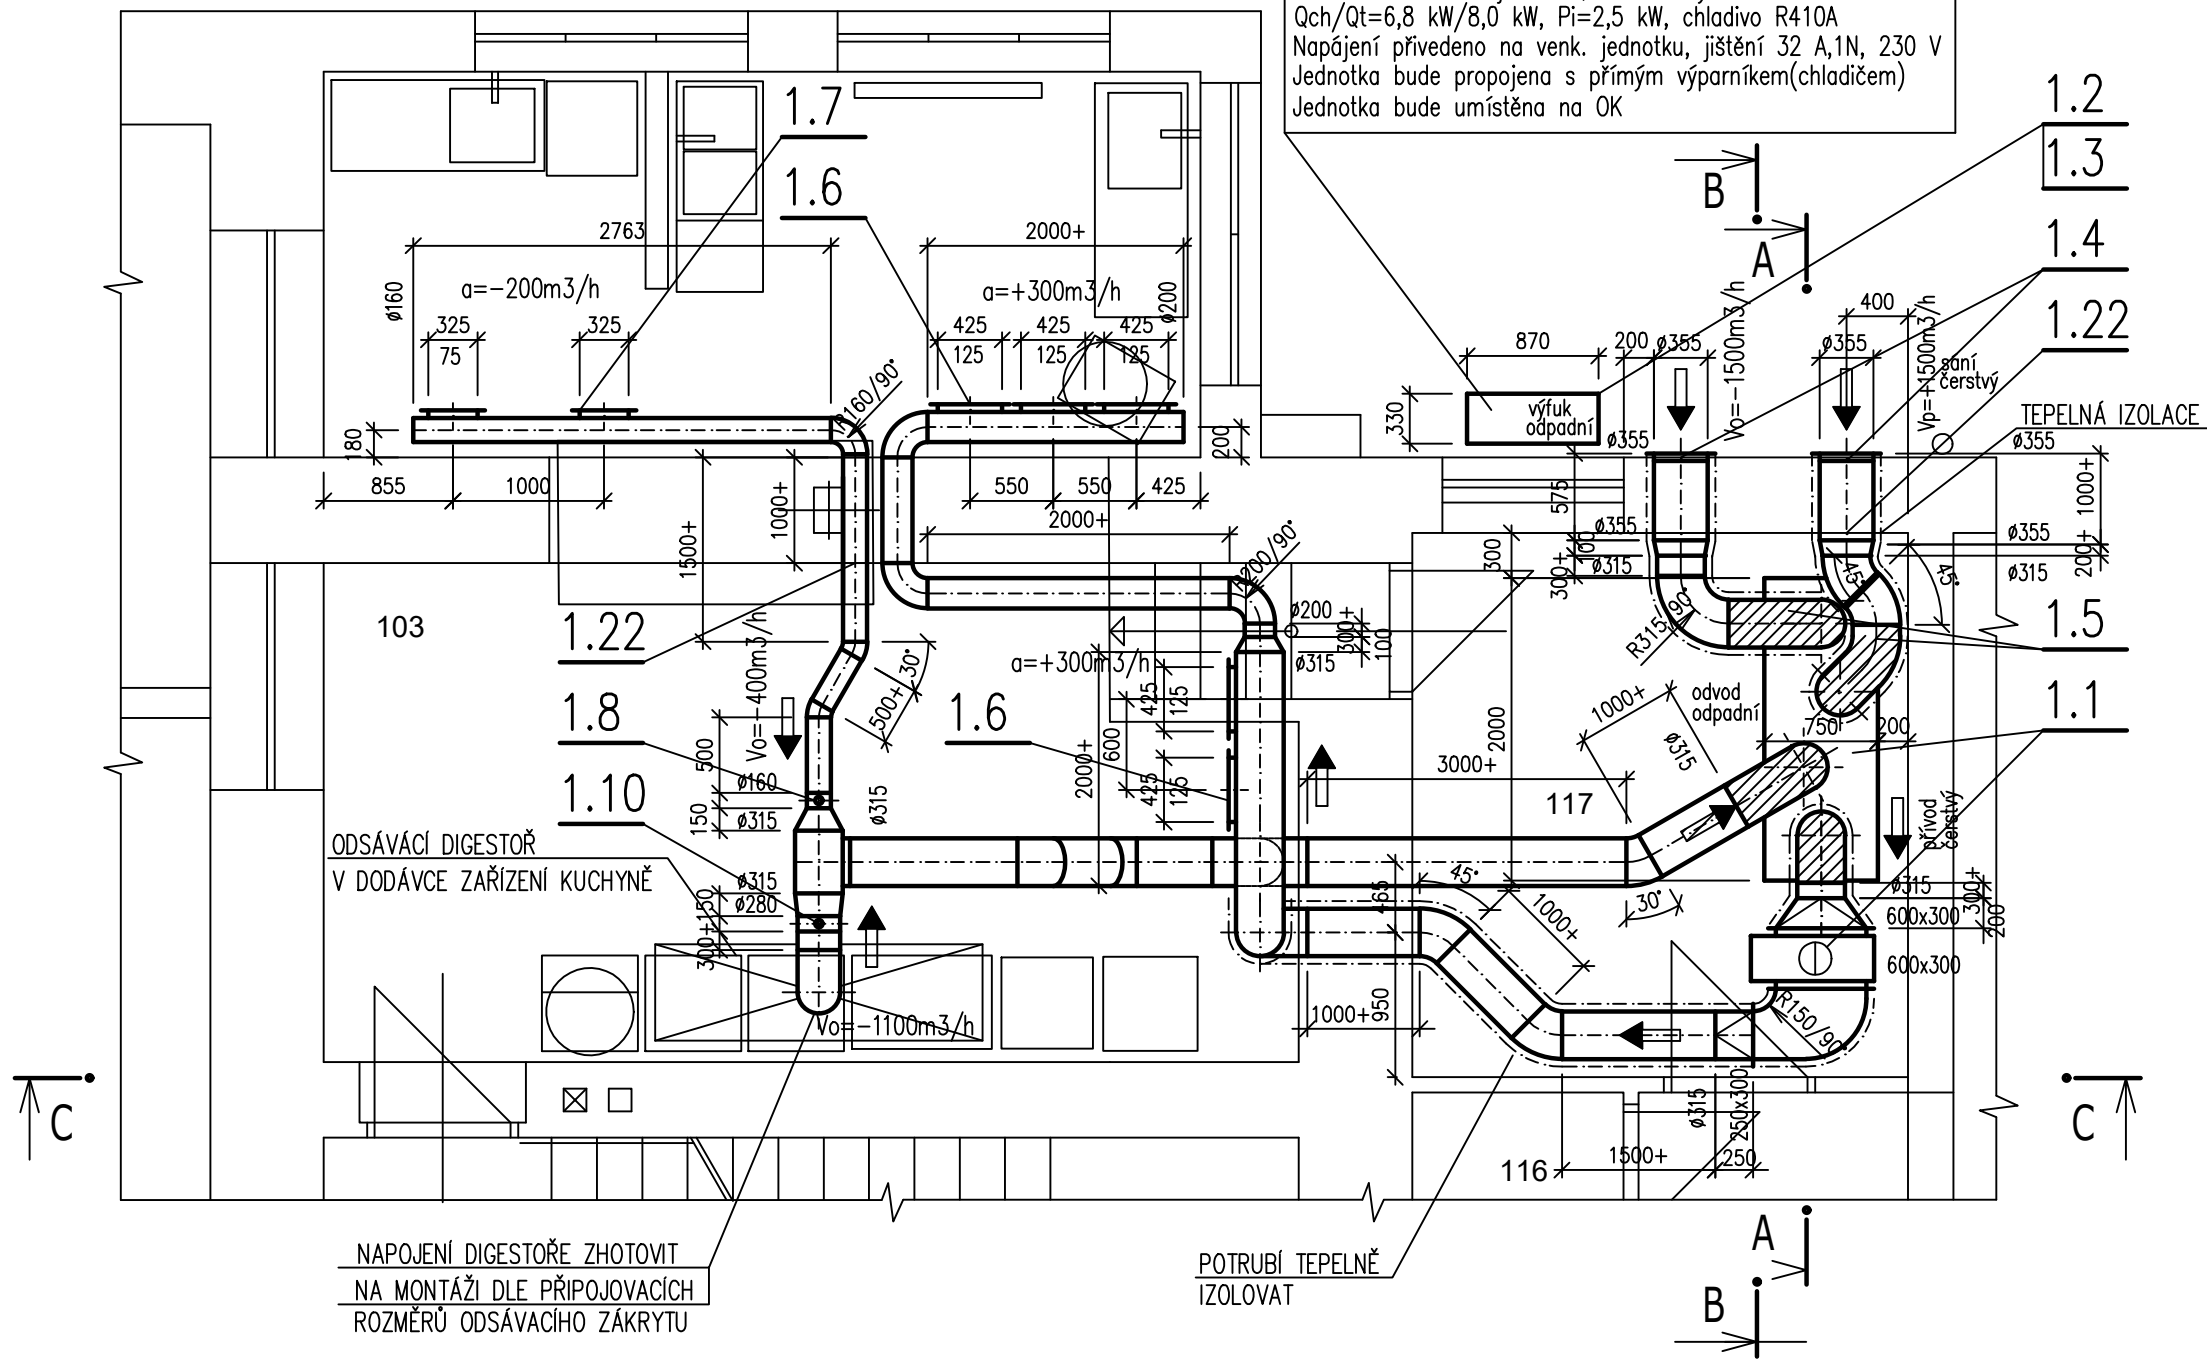

PŘÍVODNÍ POTRUBÍ VZDUCHOTECHNIKY BUDE TEPELNĚ IZOLOVÁNO

ZODP.PROJEKTANT	Ing. Vladislav Crkal	Jindřich Krajča Horní dědina 24	
VYPRACOVAL	Jindřich Krajča	Přiluky, 760 01 Zlín	
INVESTOR	Městys Pozlovice Hlavní 56, Pozlovice, 763 28 Luhačovice	IČ: 62188003 tel.: 739 051 544 email: jindrich.krajca_email.cz	
MÍSTO STAVBY	Štk.ú. Pozlovice (126885), parc.č. 77	KRAJ	Zlínský
AKCE  ZŠ Pozlovice - stavební úpravy		DATUM	12/20
		FORMÁT	2 A4
		STUPEŇ	DOS
		MĚŘÍTKO	VÝKRES Č.:
OBSAH	PŮDORYS 1.NP	1:50	D.1.4.c-403