




ŘEZ C-C

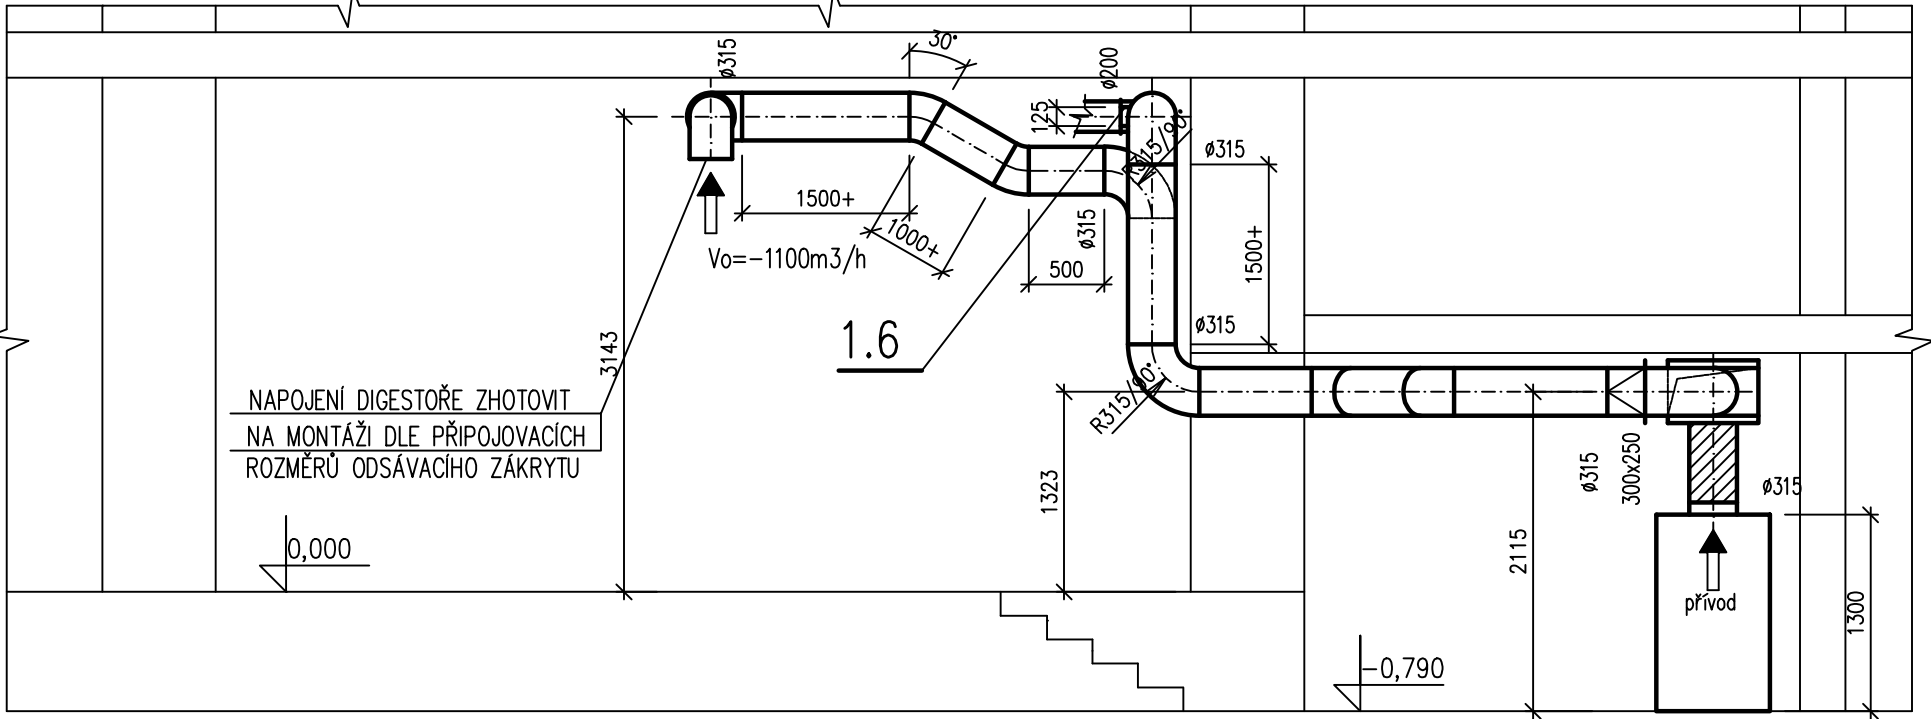

ŘEZ A-A

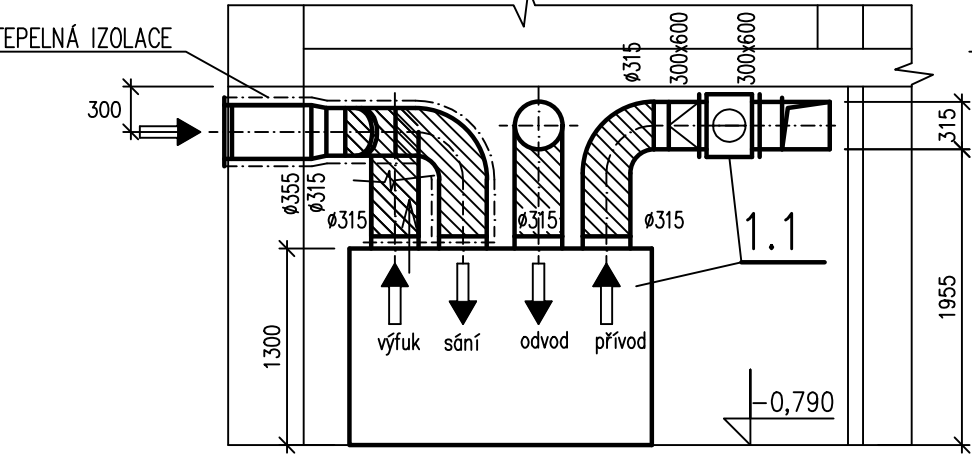

ŘEZ B-B

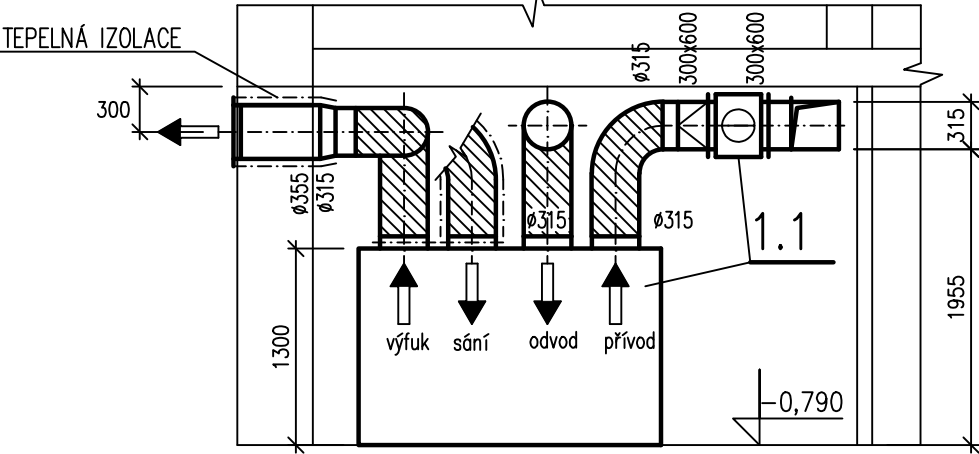

PŘÍVODNÍ POTRUBÍ VZDUCHOTECHNIKY BUDE TEPELNĚ IZOLOVÁNO

ZODP.PROJEKTANT	Ing. Vladislav Crkal	Jindřich Krajča Horní dědina 24 Přiluky, 760 01 Zlín IČ: 62188003 tel.: 739 051 544 email: jindrich.krajca_email.cz	
VYPRACOVAL	Jindřich Krajča		
INVESTOR	Městys Pozlovice Hlavní 56, Pozlovice, 763 28 Luhačovice		
MÍSTO STAVBY	Štk.ú. Pozlovice (126885), parc.č. 77	KRAJ	Zlínský
AKCE	ZŠ Pozlovice - stavební úpravy	DATUM	12/20
		FORMÁT	2 A4
		STUPEŇ	DOS
		MĚŘÍTKO	VÝKRES Č.:
OBSAH	ŘEZY	1:50	D.1.4.c-404