VZOROVÝ PŘÍČNÝ ŘEZ

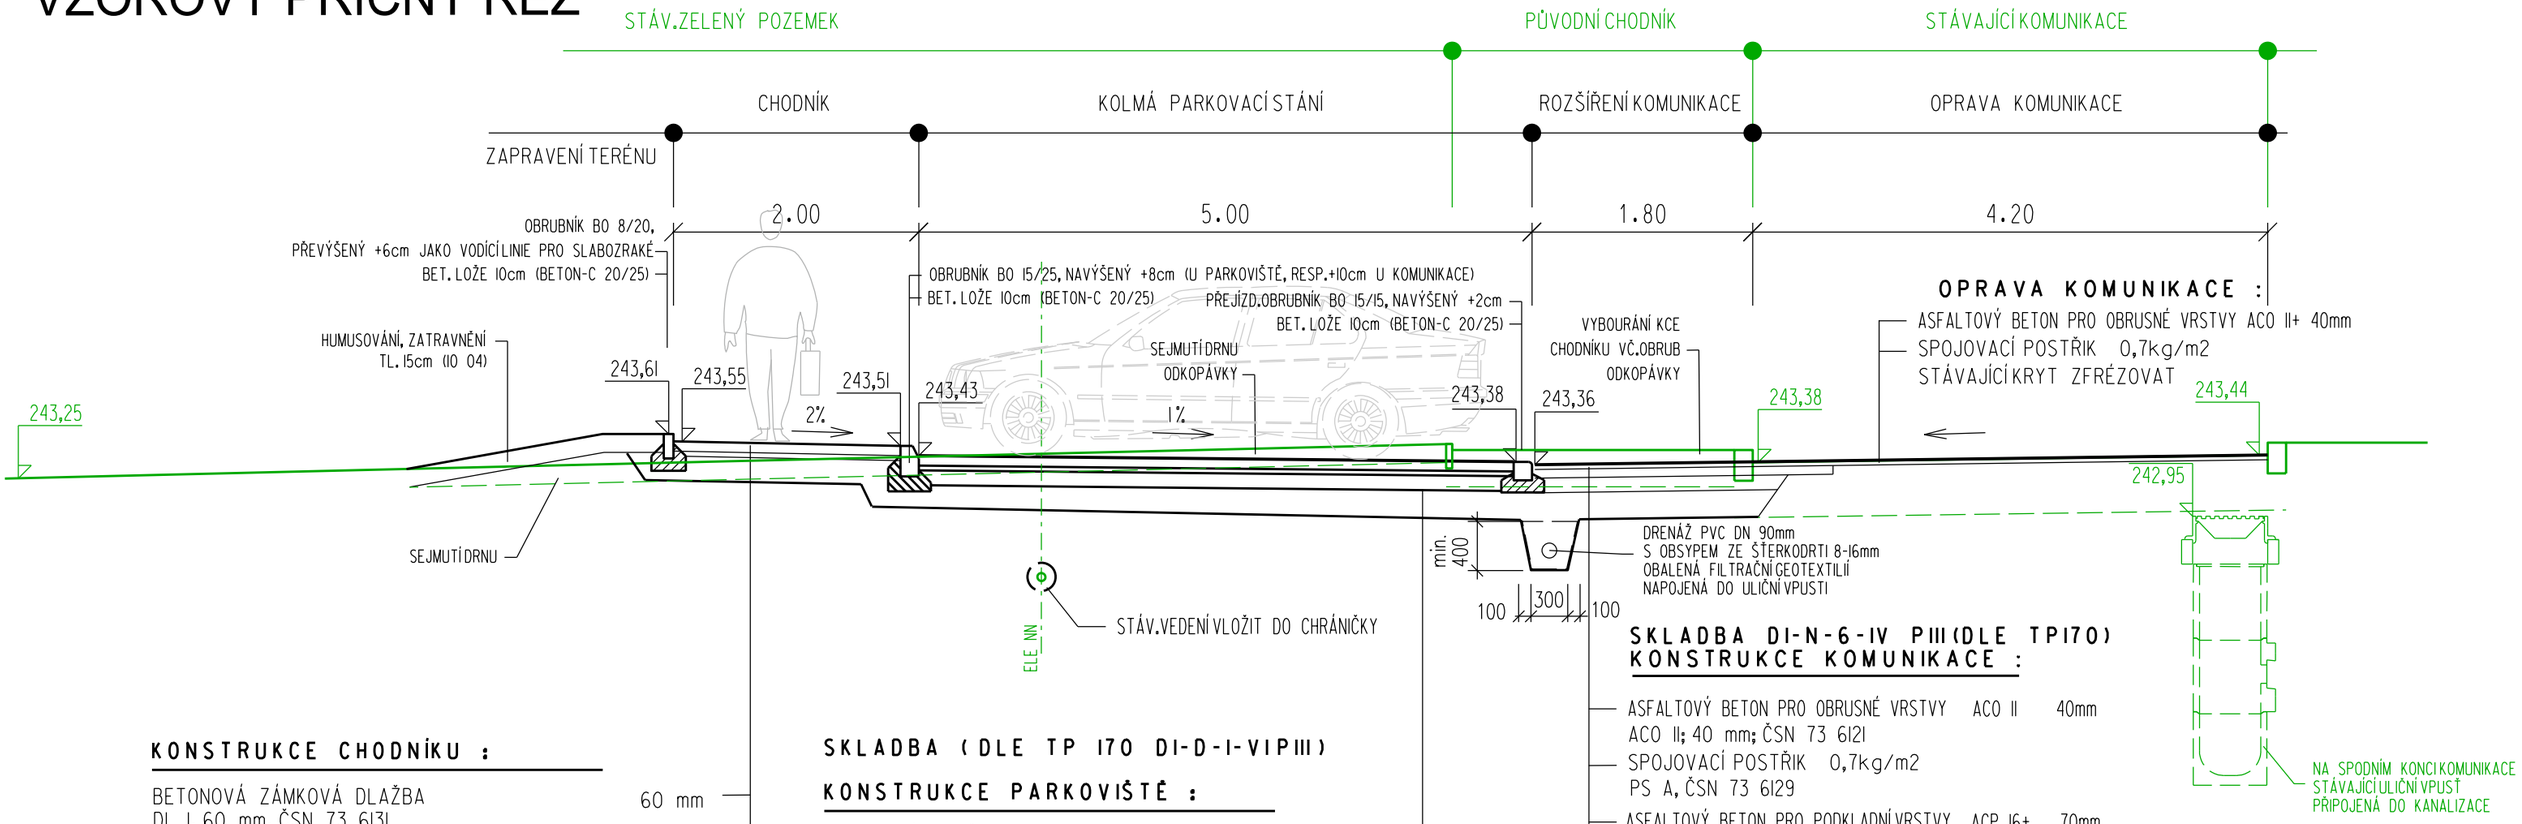

SKLADBA DI-N-6-IV PIII (DLE TP170)
KONSTRUKCE KOMUNIKACE :

ASFALTOVÝ BETON PRO OBRUSNÉ VRSTVY ACO II; 40 mm; ČSN 73 6121	ACO II	40mm
SPOJOVACÍ POSTŘIK 0,7kg/m2 PS A, ČSN 73 6129		
ASFALTOVÝ BETON PRO PODKLADNÍ VRSTVY ACP 16+; 70 mm; ČSN 73 6121	ACP 16+	70mm
INFILTRAČNÍ POSTŘIK 0,7kg/m2 PS 1, ČSN 73 6129		
SMĚS STMELENÁ CEMENTEM SC C 8/10; 130mm; ČSN 73 6124-1	SC C 8/10	130mm
VRSTVA ŠTĚRKODRTI ŠD - A; 200 mm; ČSN 73 6126-1	ŠD-A	min.200mm
		440mm

MINIMÁLNÍ ÚNOSNOST PLÁNĚ E = 45 MPa

KONSTRUKCE CHODNÍKU :

BETONOVÁ ZÁMKOVÁ DLAŽBA DL 1, 60 mm, ČSN 73 6131	60 mm
LOŽE Z KAM. DRCENÉHO (VYPLNĚNÍ SPAR PÍSKEM) L, 40mm, ŠD 4 - 8 mm, ČSN 73 6131	40 mm
PODKLADNÍ A OCHRANNÁ VRSTVA ŠTĚRKODRTI ŠD-B, 150mm, ČSN 73 6126-1	200 mm
CELKEM	300 mm

MINIMÁLNÍ ÚNOSNOST PLÁNĚ $E_{DEF,2}$ = 30 MPa

SKLADBA (DLE TP 170 DI-D-I-VIPIII)
KONSTRUKCE PARKOVIŠTĚ :

BETONOVÁ DLAŽBA DL 1, 80 mm, ČSN 73 6131	80 mm
LOŽE Z KAM. DRCENÉHO (VČ.VYPLNĚNÍ SPAR) L, 40mm, ŠD 4 - 8 mm, ČSN 73 6131	40 mm
SMĚS STMELENÁ CEMENTEM SC C 8/10, 120mm, ČSN 73 6124-1	120 mm
OCHRANNÁ VRSTVA ŠTĚRKODRTI fr. 0/64 ŠD-B, 200mm, ČSN 73 6126-1	min.200 mm
CELKEM	min. 440 mm

MINIMÁLNÍ ÚNOSNOST PLÁNĚ $E_{DEF,2}$ = 45 MPa

KONSTRUKCE CHODNÍKU S POJEZDEM :

BETONOVÁ ZÁMKOVÁ DLAŽBA (PŘED VSTUPEM VELKOFORMÁT.DLAŽBA 50x50) DL 1, 80 mm, ČSN 73 6131	80 mm
LOŽE Z KAM. DRCENÉHO (VYPLNĚNÍ SPAR PÍSKEM) L, 40mm, ŠD 4 - 8 mm, ČSN 73 6131	40 mm
SMĚS STMELENÁ CEMENTEM SC C 8/10, 120mm, ČSN 73 6124-1	150 mm
PODKLADNÍ A OCHRANNÁ VRSTVA ŠTĚRKODRTI ŠD-B, 150mm, ČSN 73 6126-1	150 mm
CELKEM	420 mm

MINIMÁLNÍ ÚNOSNOST PLÁNĚ $E_{DEF,2}$ = 30 MPa

ZEMINA V AKTIVNÍ ZÓNĚ ZPEV.PLOCH (V TL.30-50cm) MUSÍ BÝT PROPUSTNÁ, NENAMRZAVÁ
PODLE POTŘEBY BUDE VYMĚNĚNA NEBO ZLEPŠENA (NAPŘ. HYDRAULICKÝM POJIVEM)

Investor: Město Brumov - Bylnice
H. Synkové 942
763 31 Brumov - Bylnice

Hlavní projektant	Vedoucí projektant	Vypracoval	Kontroloval (DEF,2)
Ing. arch. M. Chmelařová	Ing. J. Pernica	Ing.R.Gregar	Ing. J. Pernica

s·projekt plus a.s.
projektová a inženýrská činnost
tř. T. Bati 508 762 73 Zlín
tel: 577 594 111, fax: 577 212 055
e-mail: atelier@s-projekt.cz

HIP: Ing. arch. M. Chmelařová

stavba: BRUMOV - BYLNICE, Dostavba MŠ Družba

objekt:
IO 01 Příípravа území+ HTÚ
IO 02 Komunikace a zpevněné plochy
IO 04 Vegetační úpravy

profese: D.1 - Dokumentace inženýrského objektu

obsah: VZOROVÝ PŘÍČNÝ ŘEZ

číslo zakázky	20-4621-577
stupeň dokumentace	DPS
datum 1.vydání	12/2020
měřítko	1 : 50
formát	2 A4
datum revize:	-
výtisk číslo:	
číslo revize:	0
název dig. souboru:	IO01_D11_vzre_0.dgn
číslo výkresu:	IO 01-04 | D.1 | 04