Pohled východní
(M 1:25)

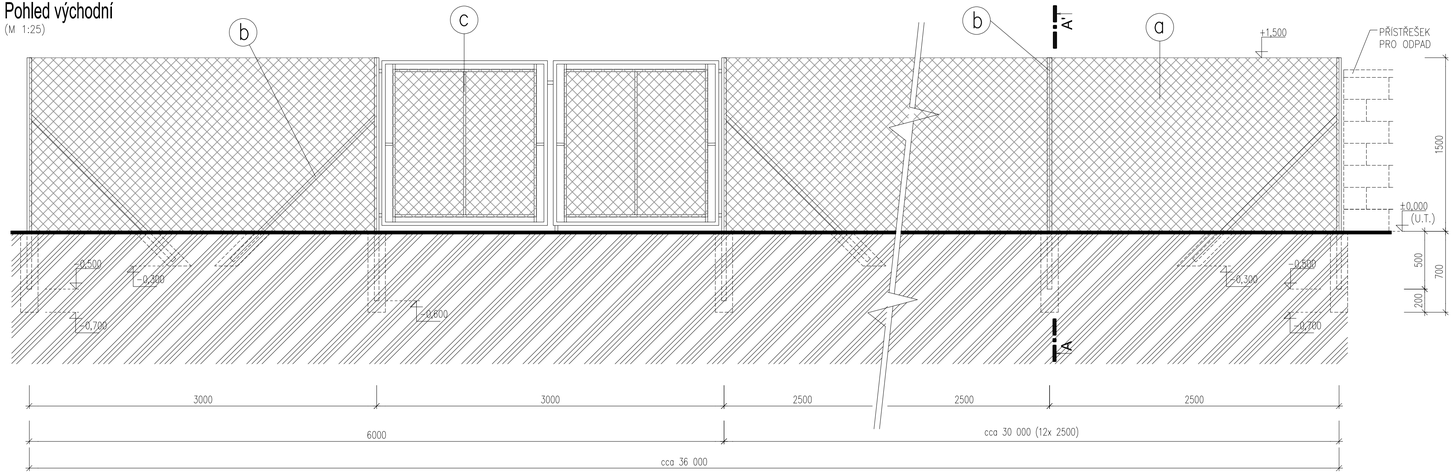

Řez A-A´
(M 1:25)

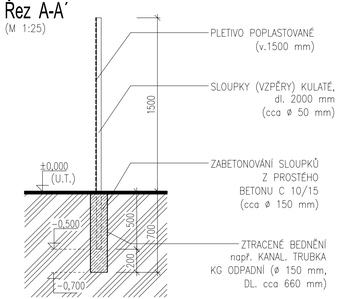

LEGENDA POVRCHŮ

- (a) POZINKOVANÉ PLETIVO S POPLASTOVÁNÍM (PVC) – v. 1500 mm (BARVA ZELENÁ – RAL 6005)
- (b) SLOUPKY (VZPĚRY) KULATÉ (cca ø 50 mm) – v. 2000 mm (BARVA ZELENÁ – RAL 6005)
- (c) BRÁNA 2-KŘÍDLOVÁ – v. 1500 mm (BARVA ZELENÁ – RAL 6005)

VÝPIS MATERIÁLU

- SLOUPKY (ø 50 mm, DL. 2000 mm) vč. KRYCÍCH ČEPIČEK, ROZTEČ cca 2,5 m (resp. 3,0 m) – POČET: 13 ks
- VZPĚRY (ø 50 mm, DL. 2000 mm) – POČET: 4 ks
- BRÁNA 2-KŘÍDLOVÁ (světlost 1450 x 3000 mm) – POČET: 1 ks (DODÁVKA BRÁNY vč. VISACÍHO ZÁMKU příp. VLOŽKA FAB)
- POZINKOVANÉ PLETIVO S POPLASTOVÁNÍM Z PVC (v. 1500 mm) vč. NAPÍNACÍHO DRÁTU CELKOVÁ DÉLKA cca 35 m
- VÝKOPY A ZABETONOVÁNÍ SLOUPKŮ OPLOCENÍ (cca ø 150 mm, HLOUBKA cca 0,7 m) – PROSTÝ BETON C 10/15. POČET: 19 ks, CELKOVÁ KUBATURA: cca 5 m³
- ZTRACENÉ BEDNĚNÍ – např. KANAL. TRUBKA KG ODPADNÍ (ø 150 mm, DL. cca 660 mm) CELKOVÁ DÉLKA: cca 12 m (tzn. 7 ks délky cca 2 m)

Ilustrační foto:

KRUHOVÉ SLOUPKY S POPLASTOVANÝM PLETIVEM (ZABETONOVANÉ)

PLOTOVÁ 2-KŘÍDLOVÁ BRÁNA

POZNÁMKA:

- PŘESNÁ POLOHA A ROZSAH DOČASNÉHO OPLOCENÍ viz. VÝKRES č. 06 – "SITUACE OPLOCENÍ" (DOČASNÉ OPLOCENÍ BUDE NAVAZOVAT NA PŘÍSTŘEŠEK PRO ODPAD)

Revize	Datum	Popis změny	Vypracoval	Kontroloval
01				
02				
03				
04				
05				
06				
07				
08				
09				
10				

SCHÉMA:

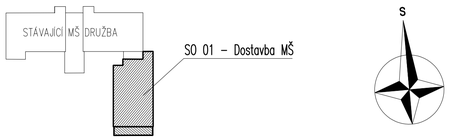

INVESTOR	Město Brumov - Bylnice H. Synkové 942 763 31 Brumov - Bylnice

Koordinace stavby a profesí	Ing. M. Daněk
Koordinace stavby a technologie	
Statik	Ing. P. Gajdošík

±0,000=323,460 m n.m. Bpv
(podlaha 1. NP stávající MŠ)

Hlavní projektant	Vedoucí projektant	Vypracoval	Kontroloval
Oprávněná osoba kooperanta:			

číslo zakázky:

Hlavní projektant	Vedoucí projektant	Vypracoval	Kontroloval
Ing. M. Daněk	Ing. M. Daněk	Ing. M. Daněk	Ing. P. Vondra

s · projekt plus a.s.
projektová a inženýrská činnost
tř. T. Bati 508 762 73 Zlín
tel.: +420577554 111, fax: +420577554400
e-mail: atelier@s-projekt.cz

stavba:	BRUMOV - BYLNICE DOSTAVBA MŠ DRUŽBA	HIP	Ing. arch. M. Chmelařová
objekt:	IO 03 - Oplocení	číslo zakázky	20-4621-577
		stupeň dokumentace	DPS
		datum 1.vydání	12 / 2020
profese:		měřítko 1:25	formát 3,5 x A4
obsah:	Oplocení (dočasné)	datum revize:	výtisk číslo:
název dig.souboru:	číslo výkresu:	číslo revize:	
I003_opoc_docas_0.dwg	IO 03 08	0	