

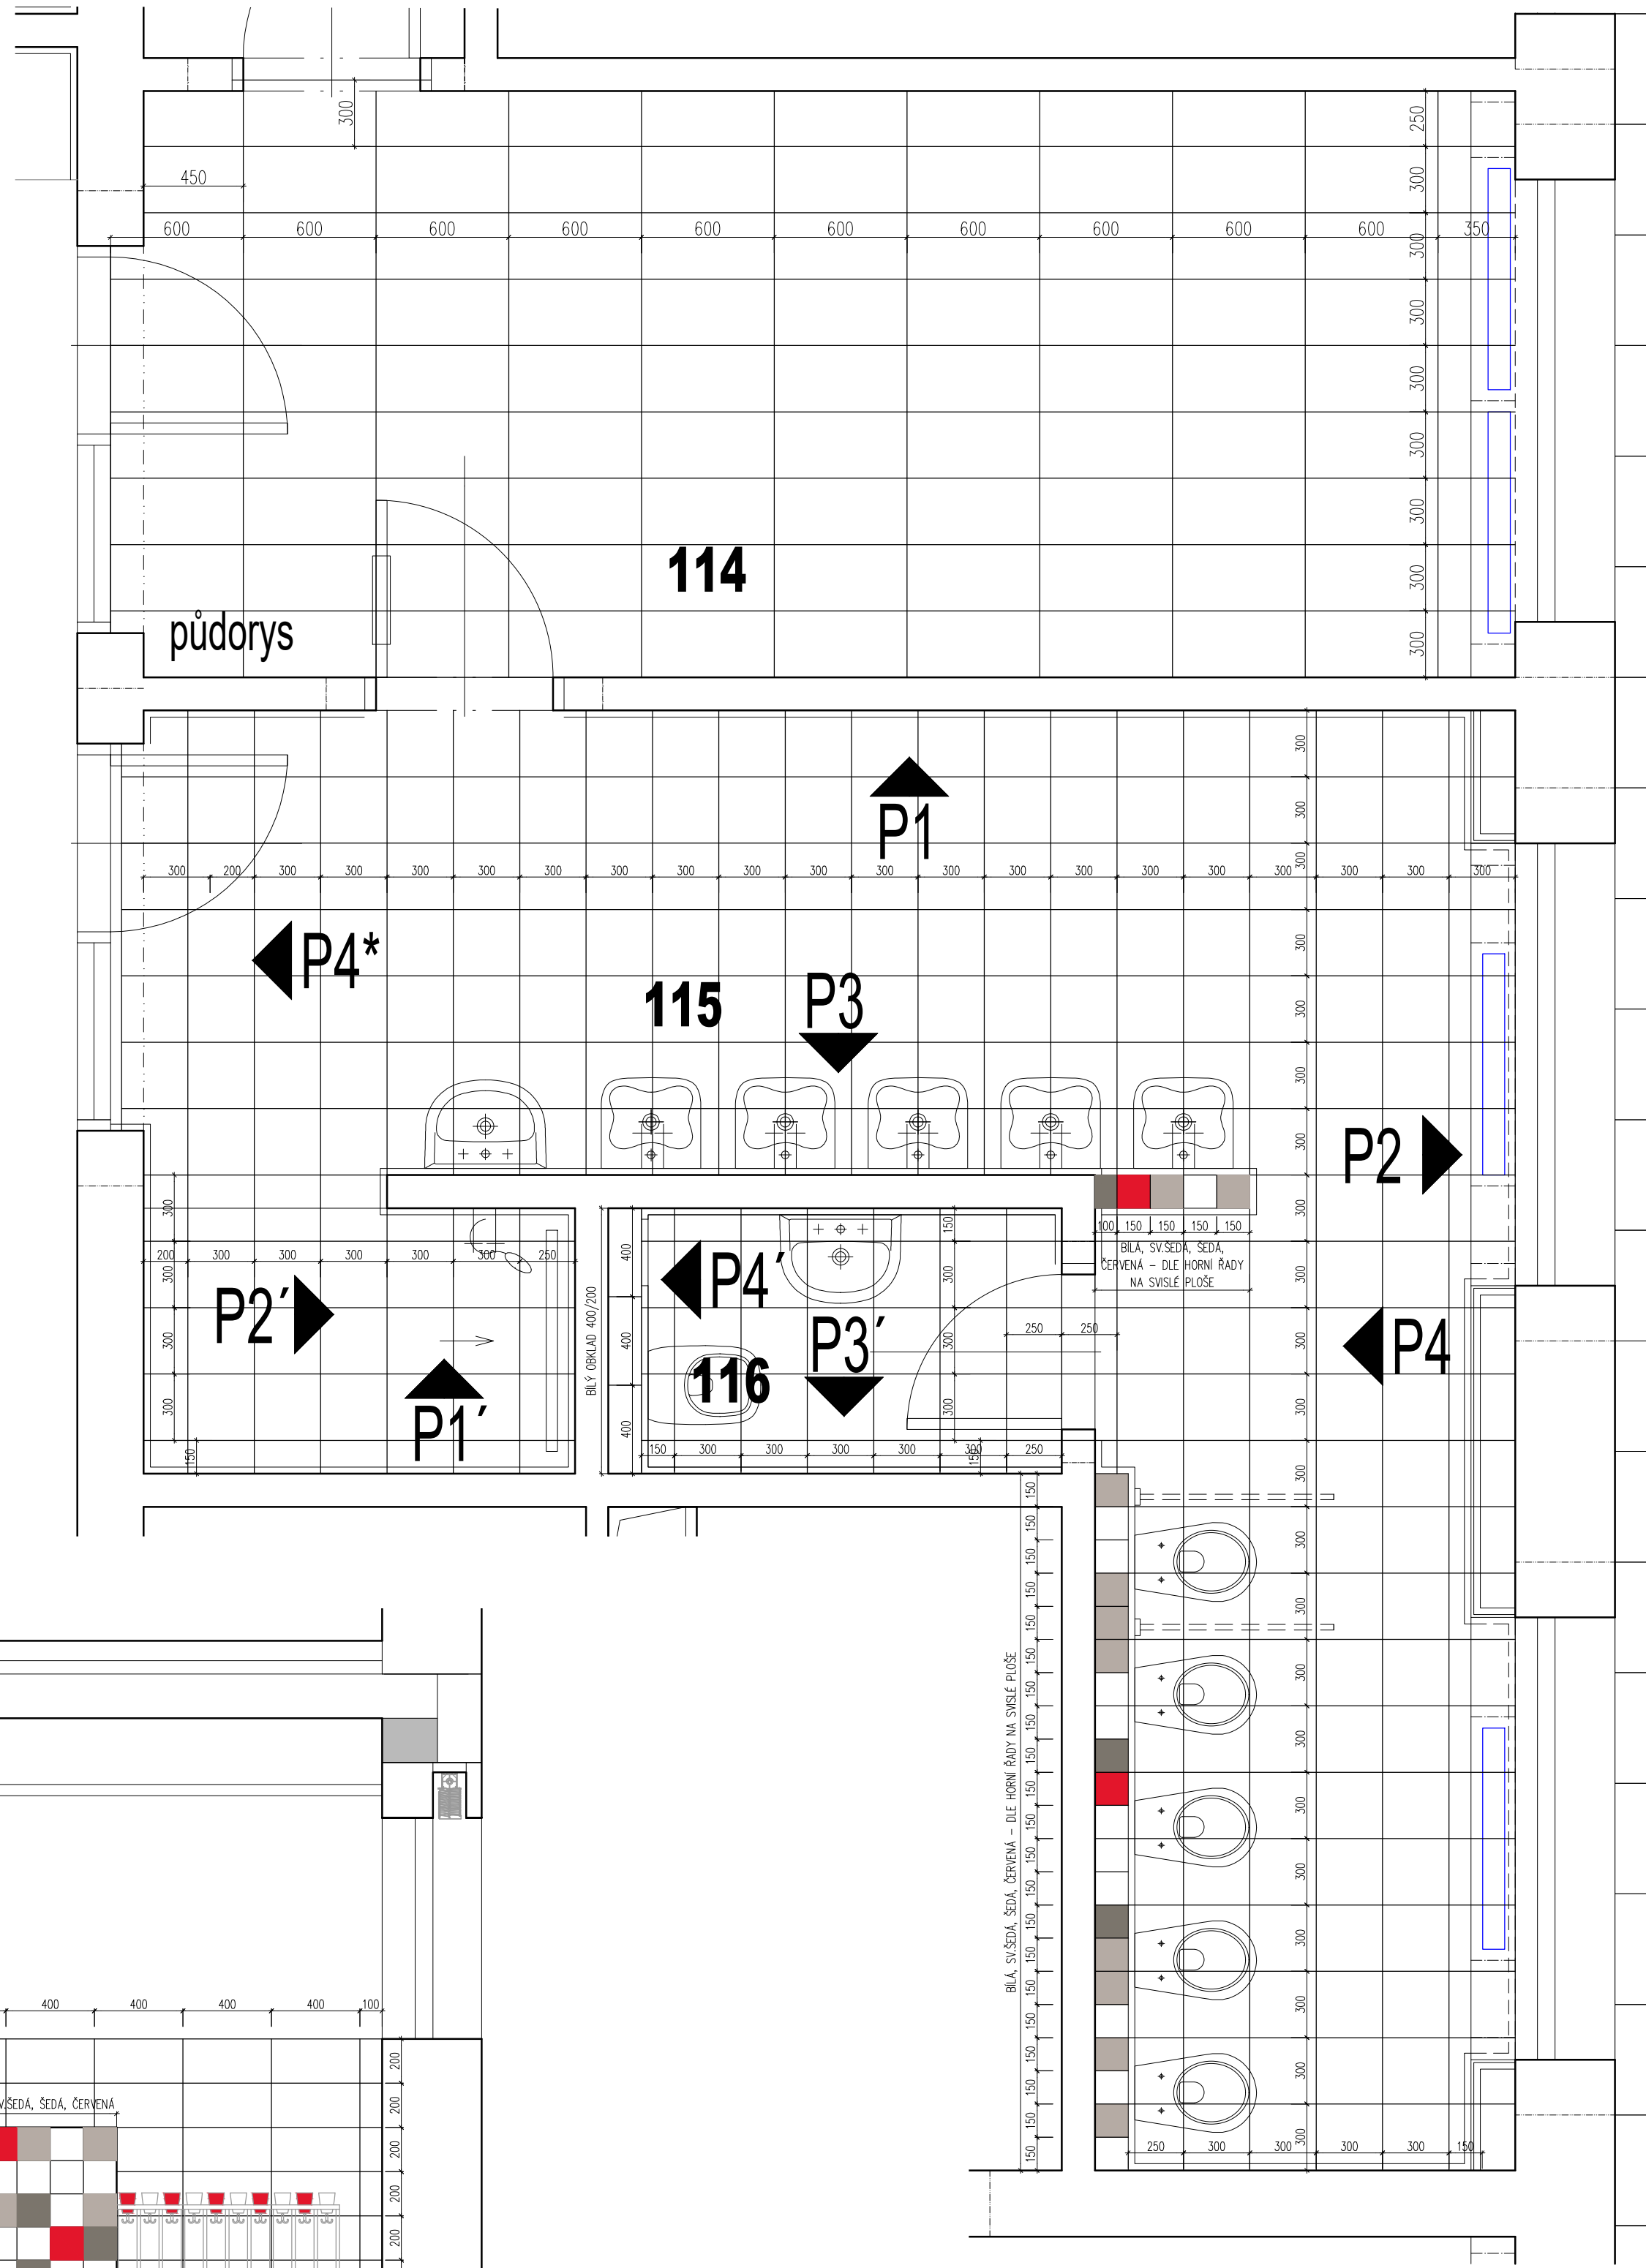
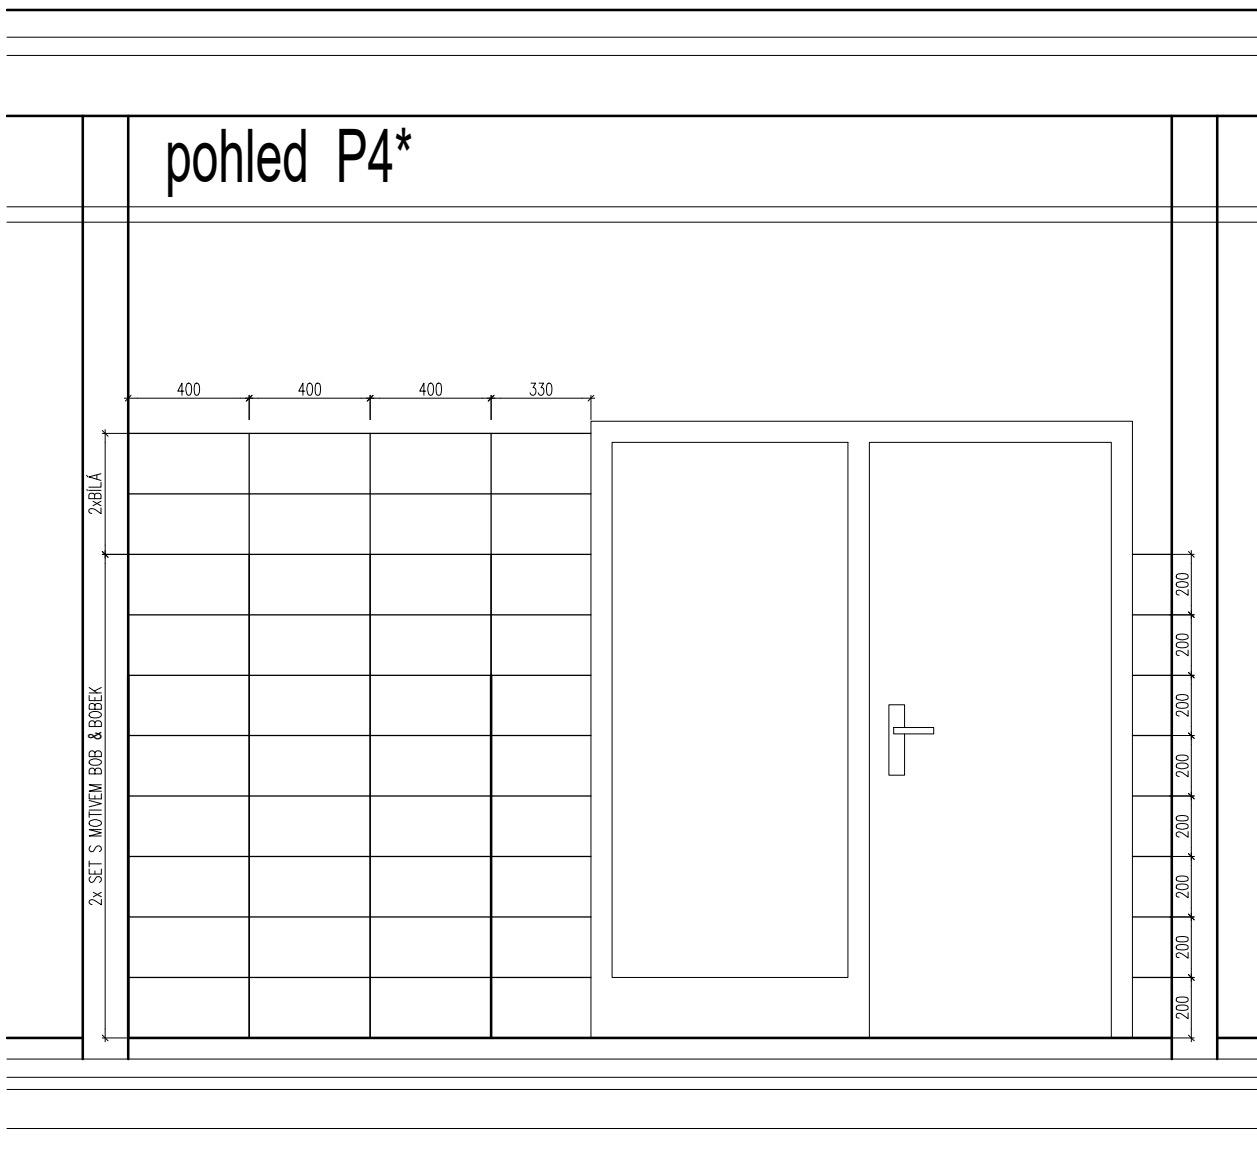
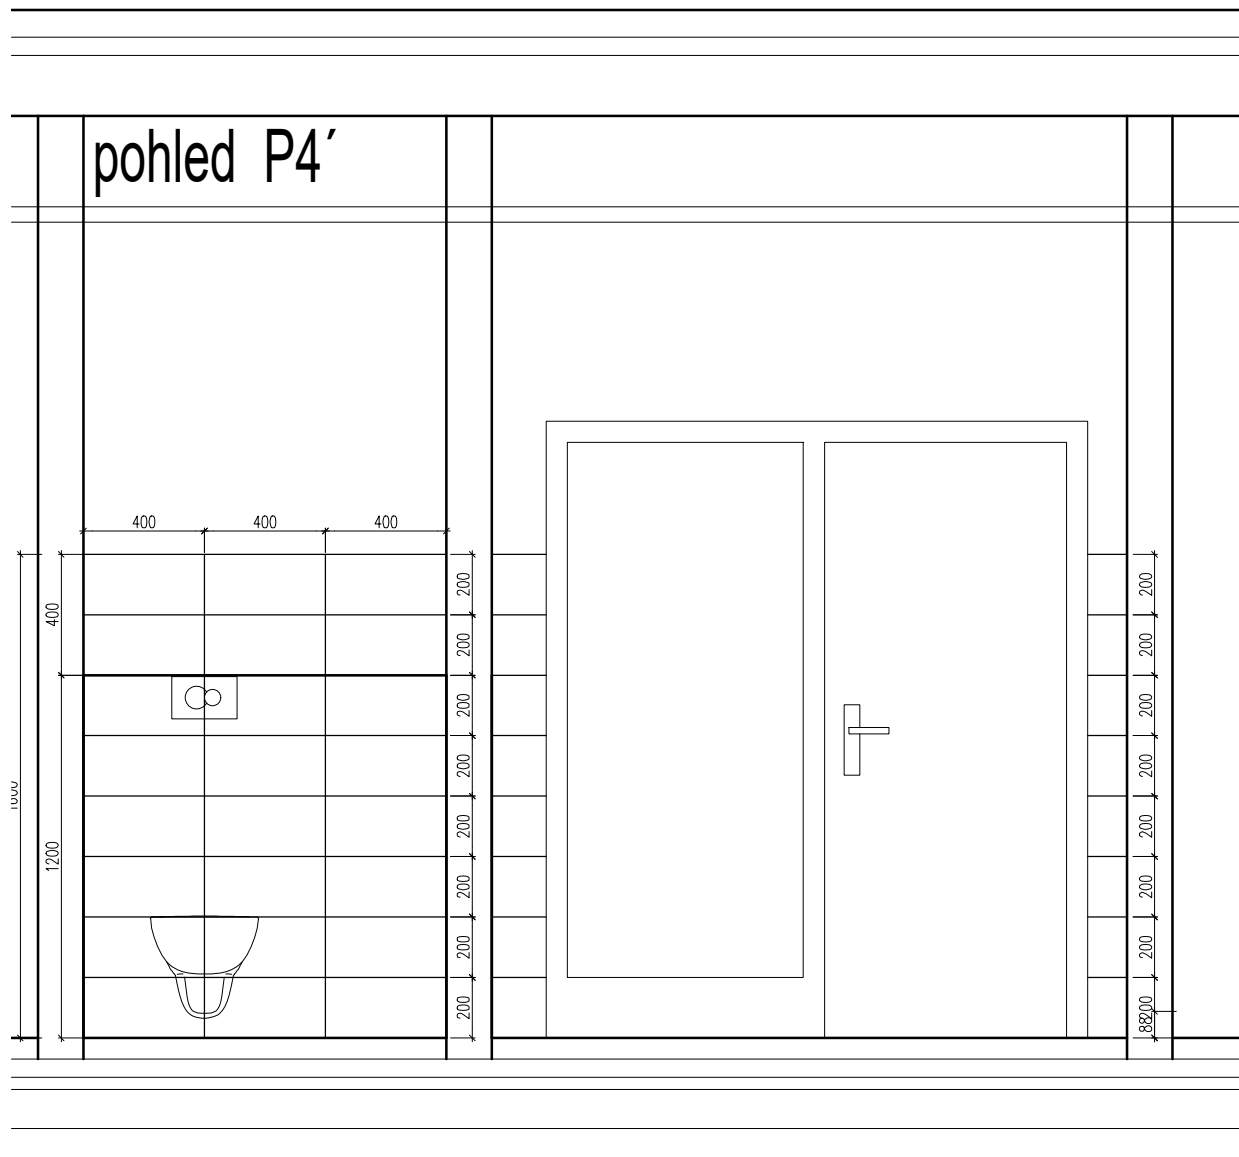
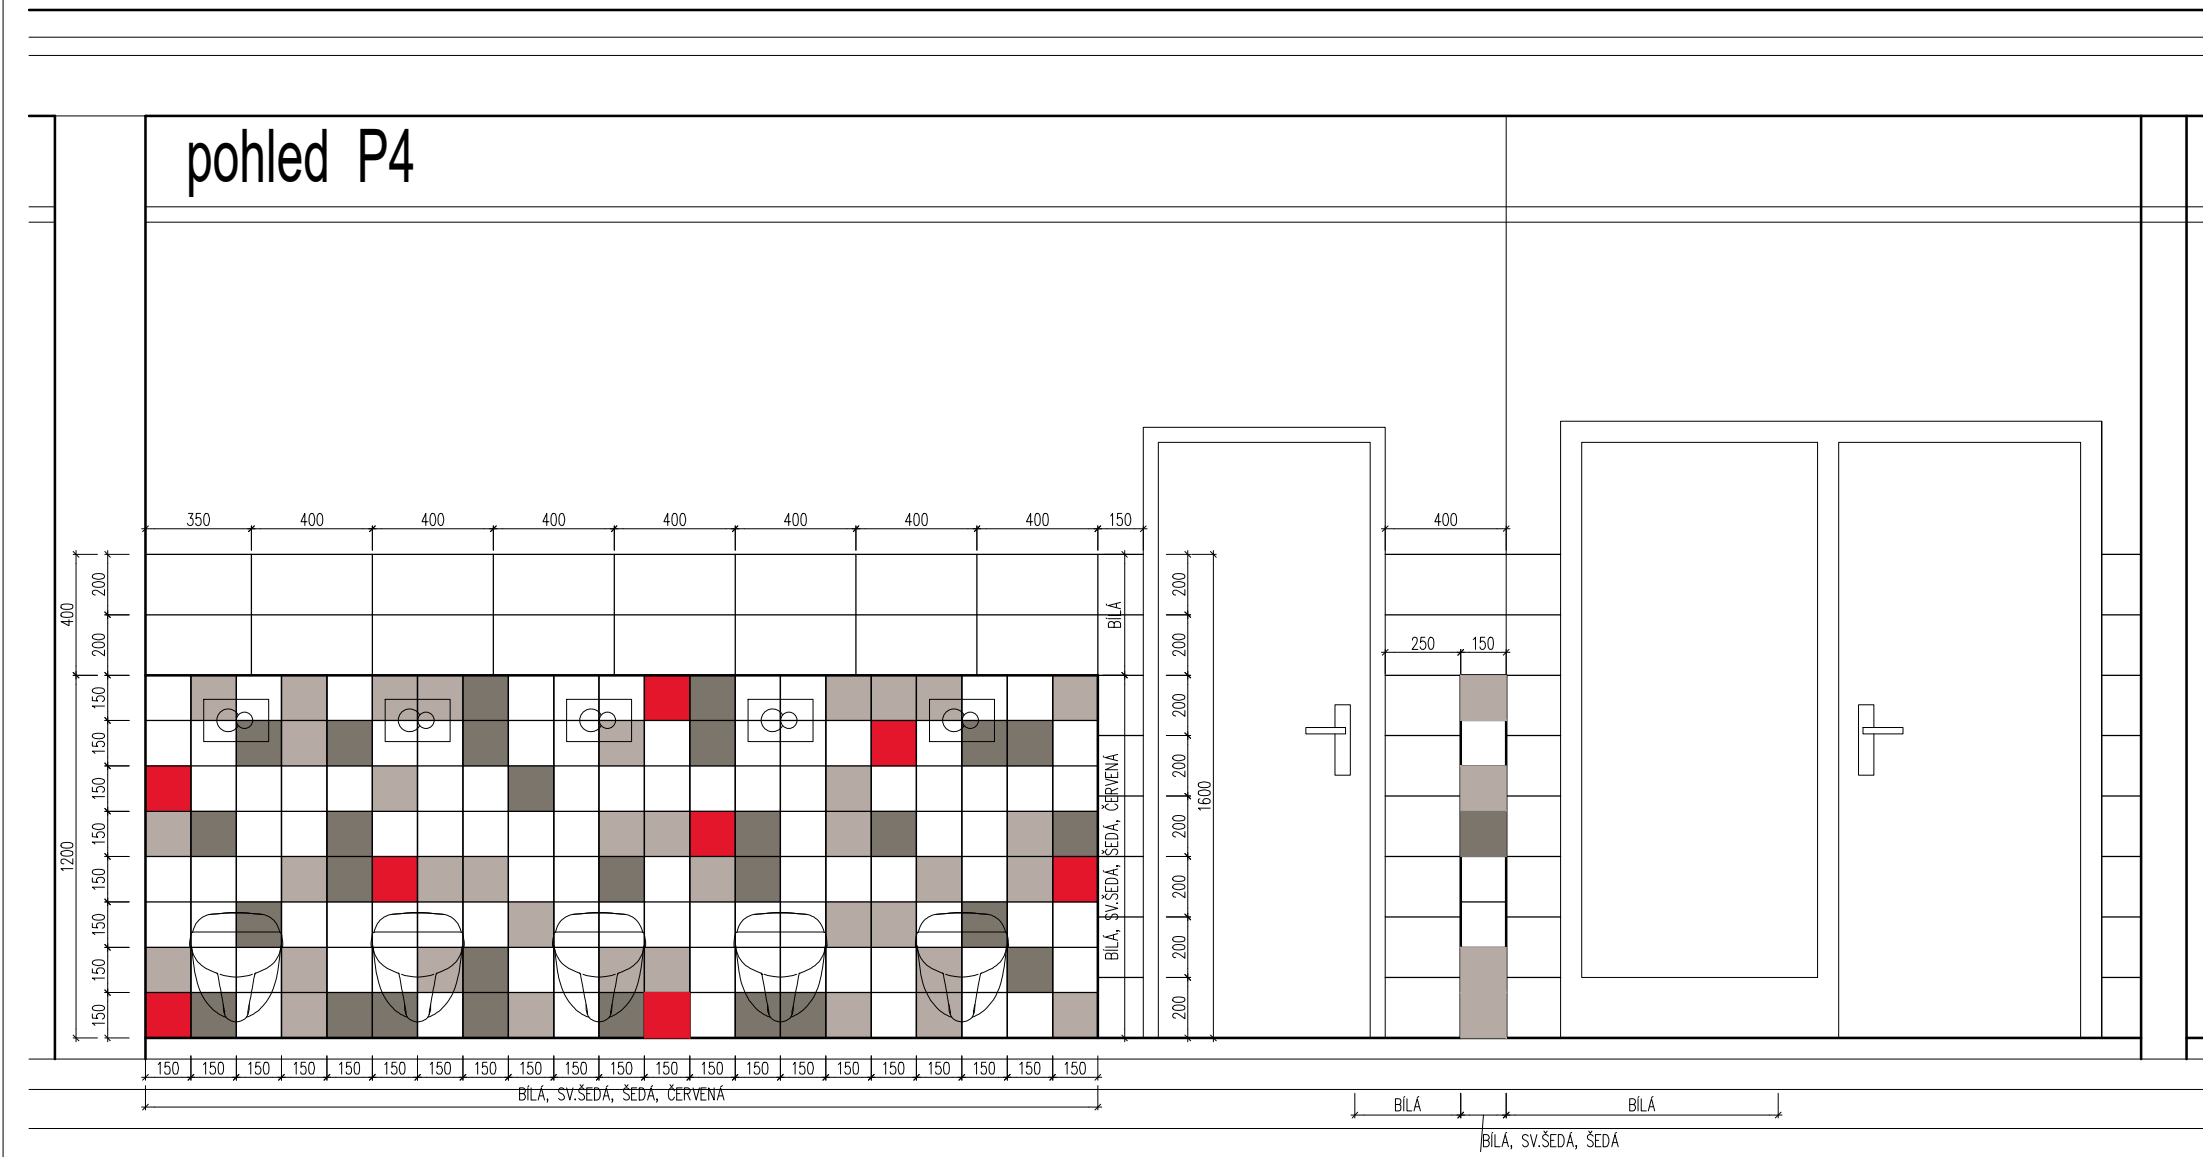
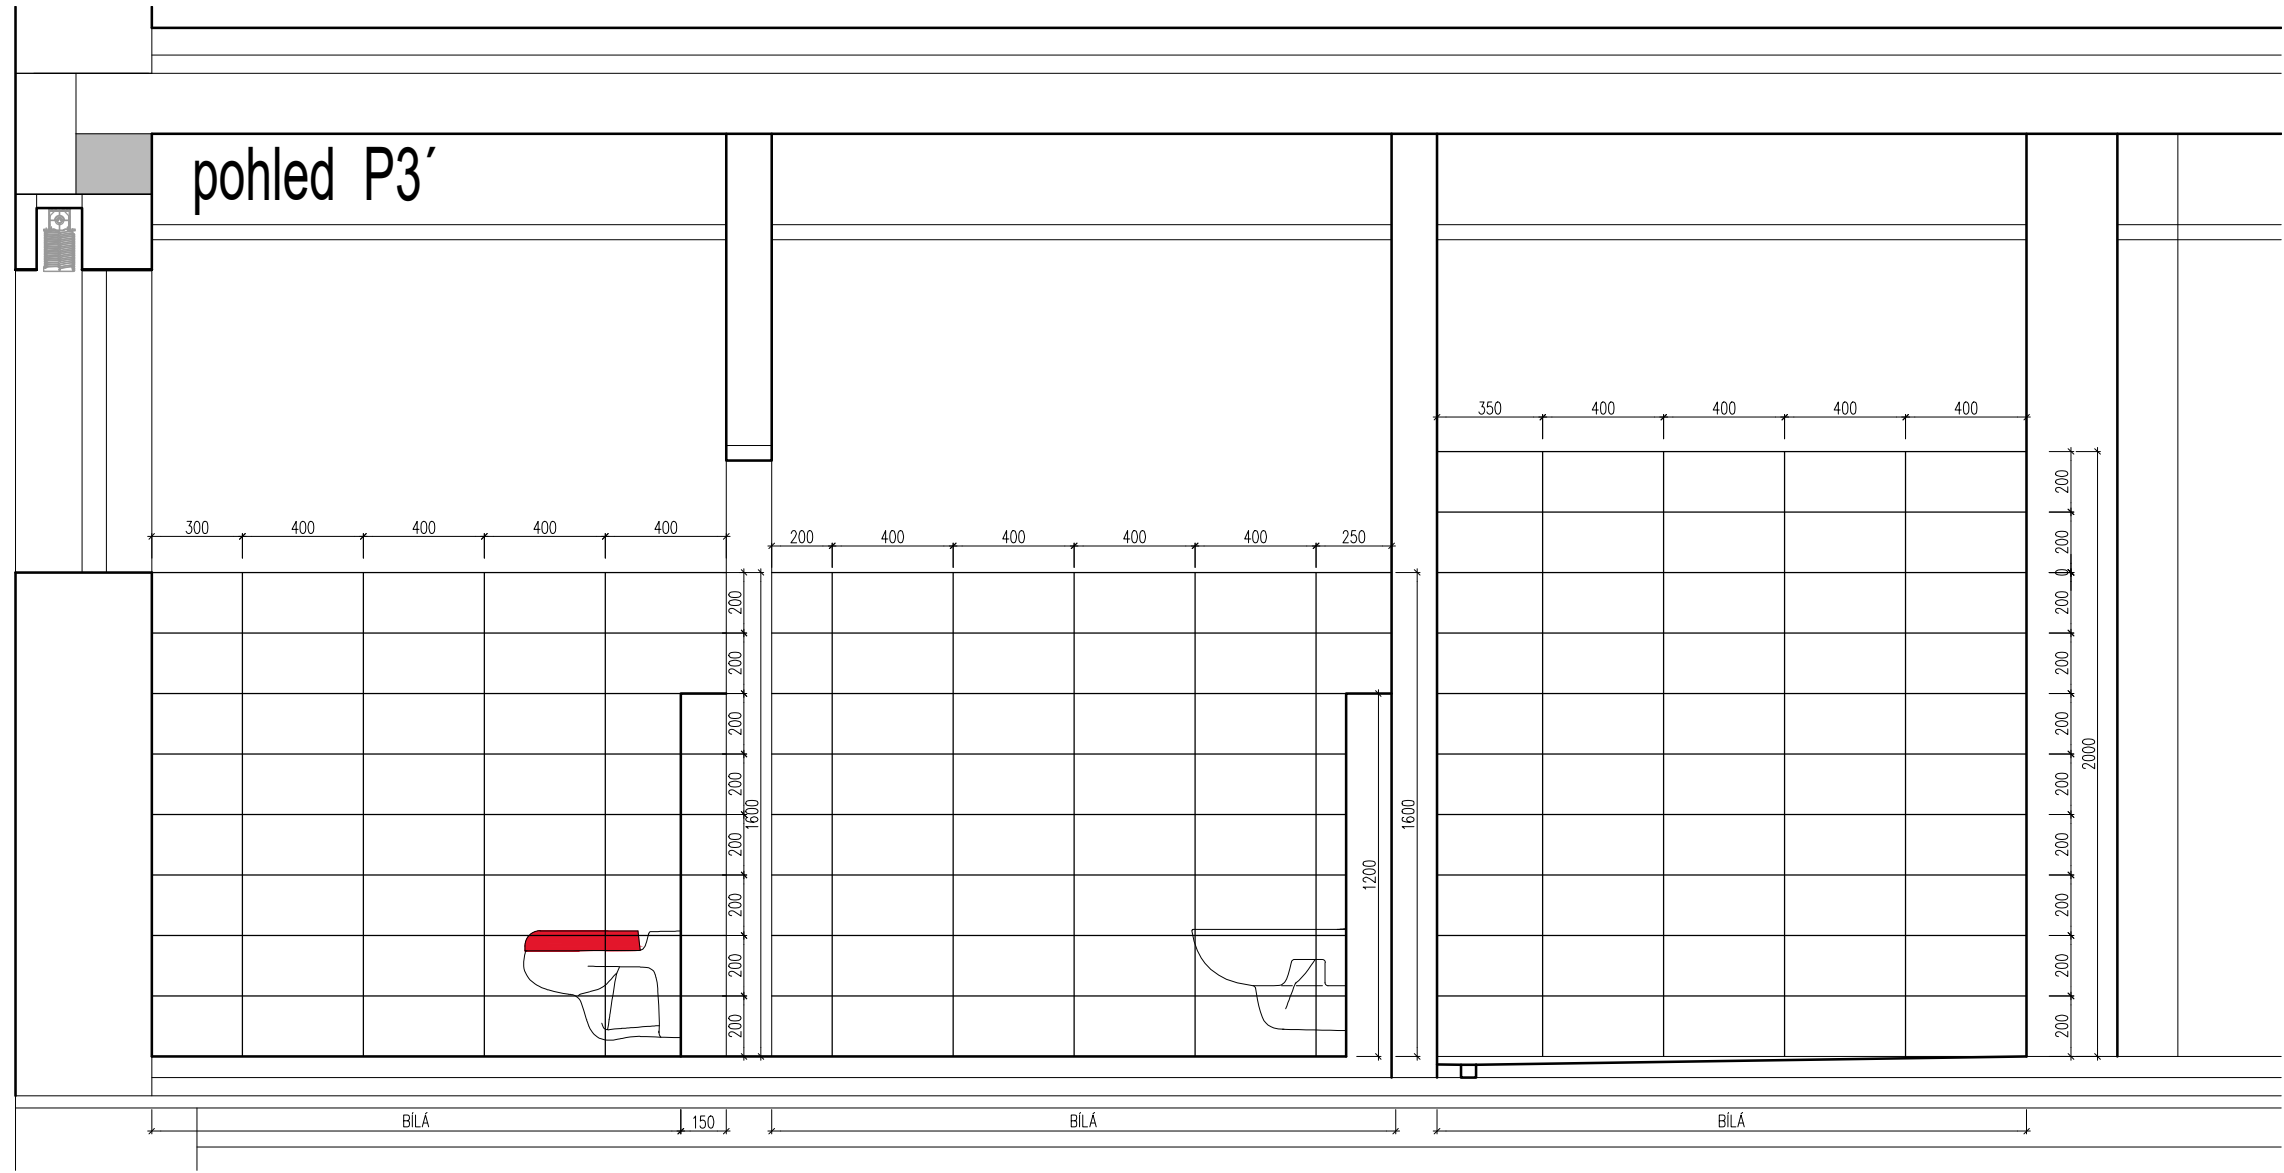
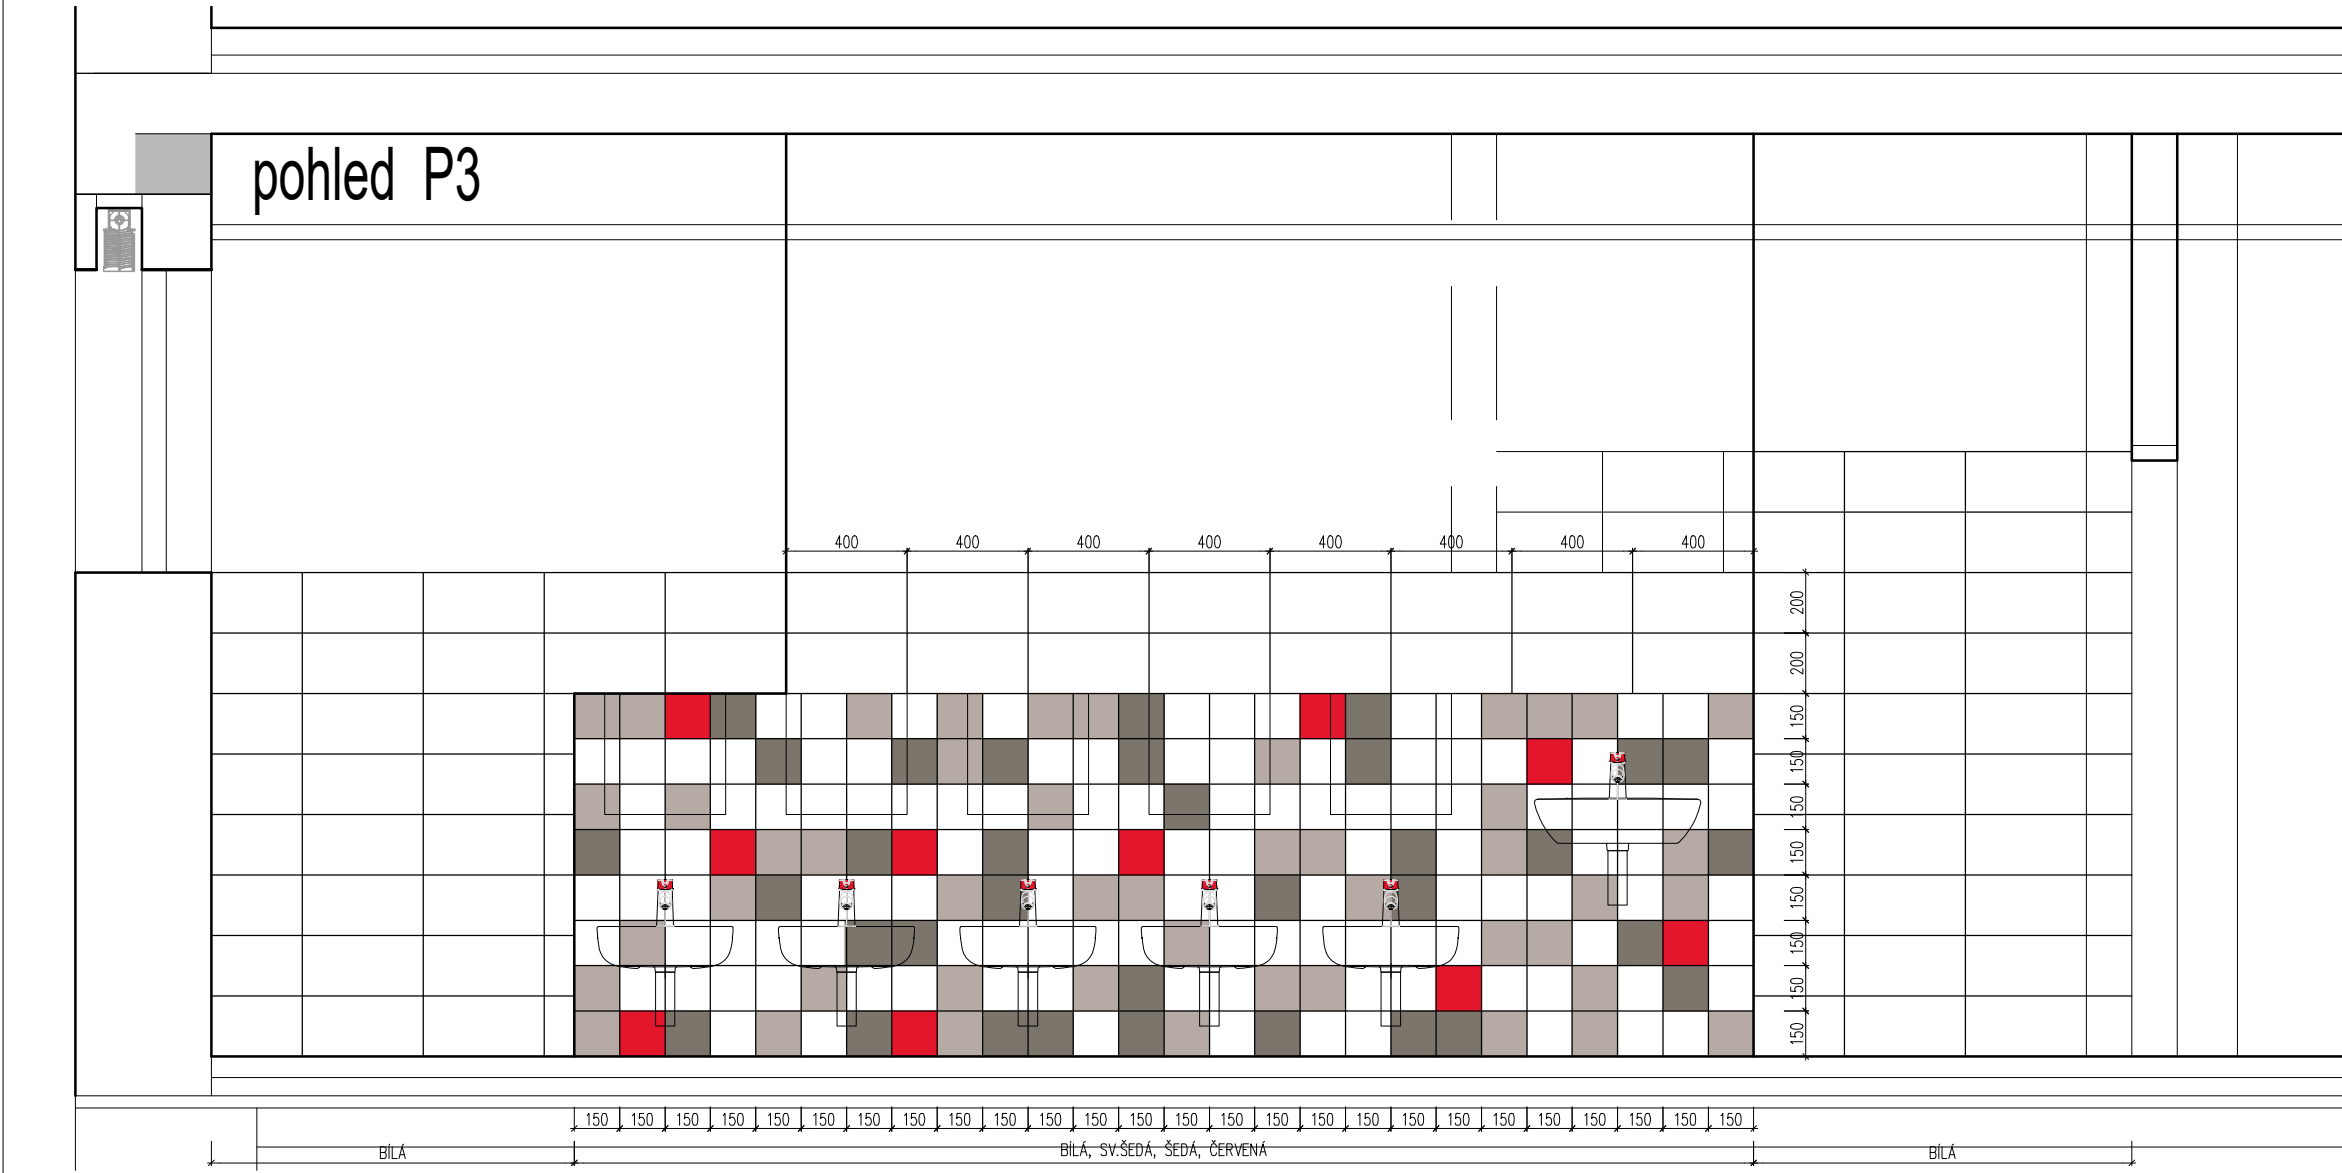
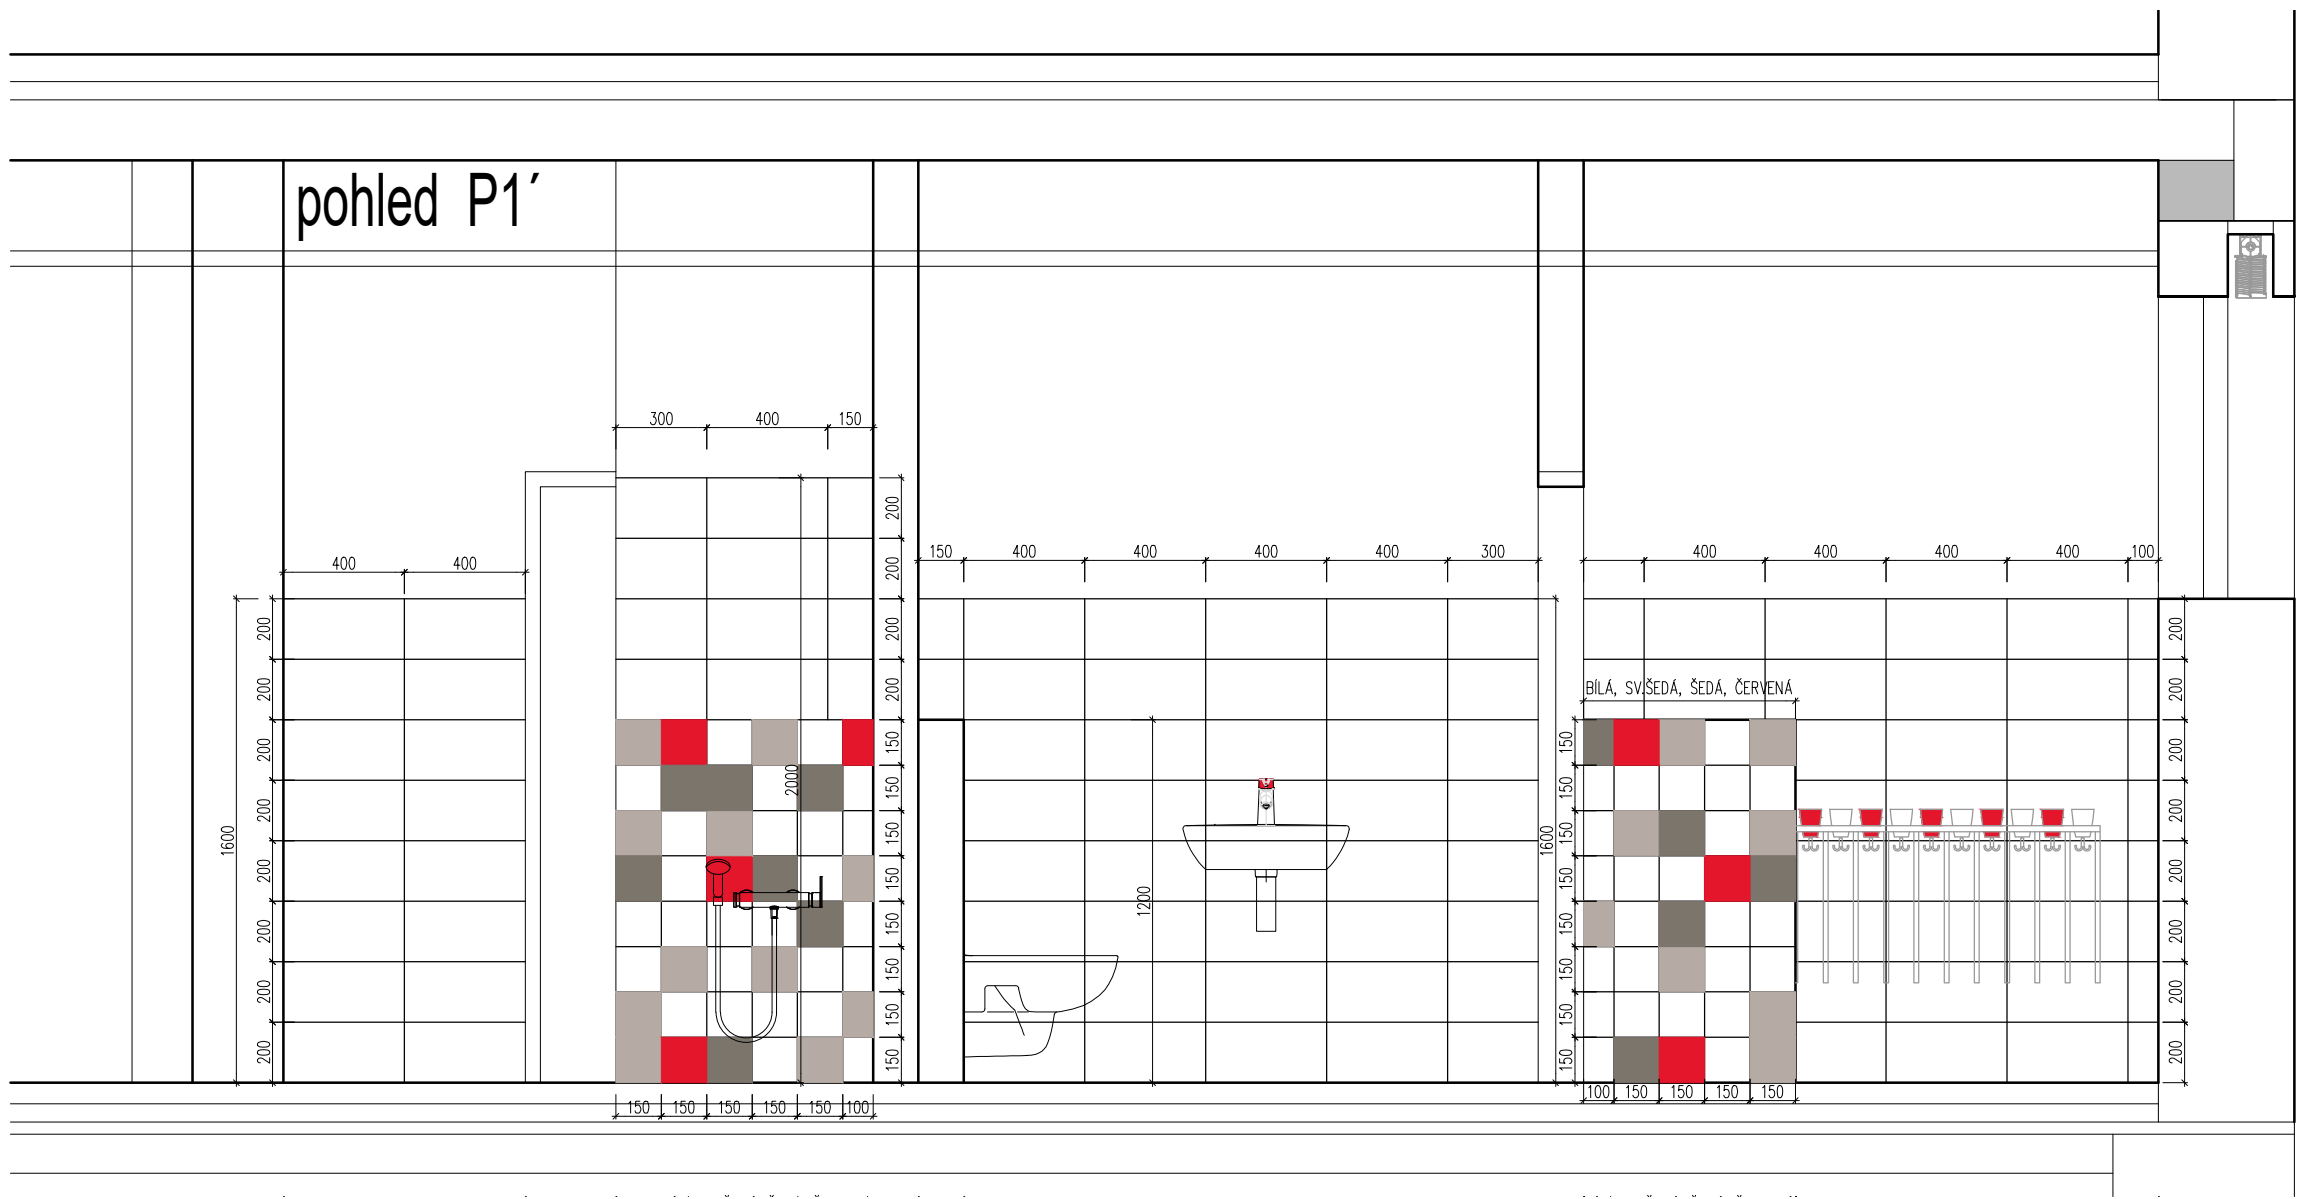
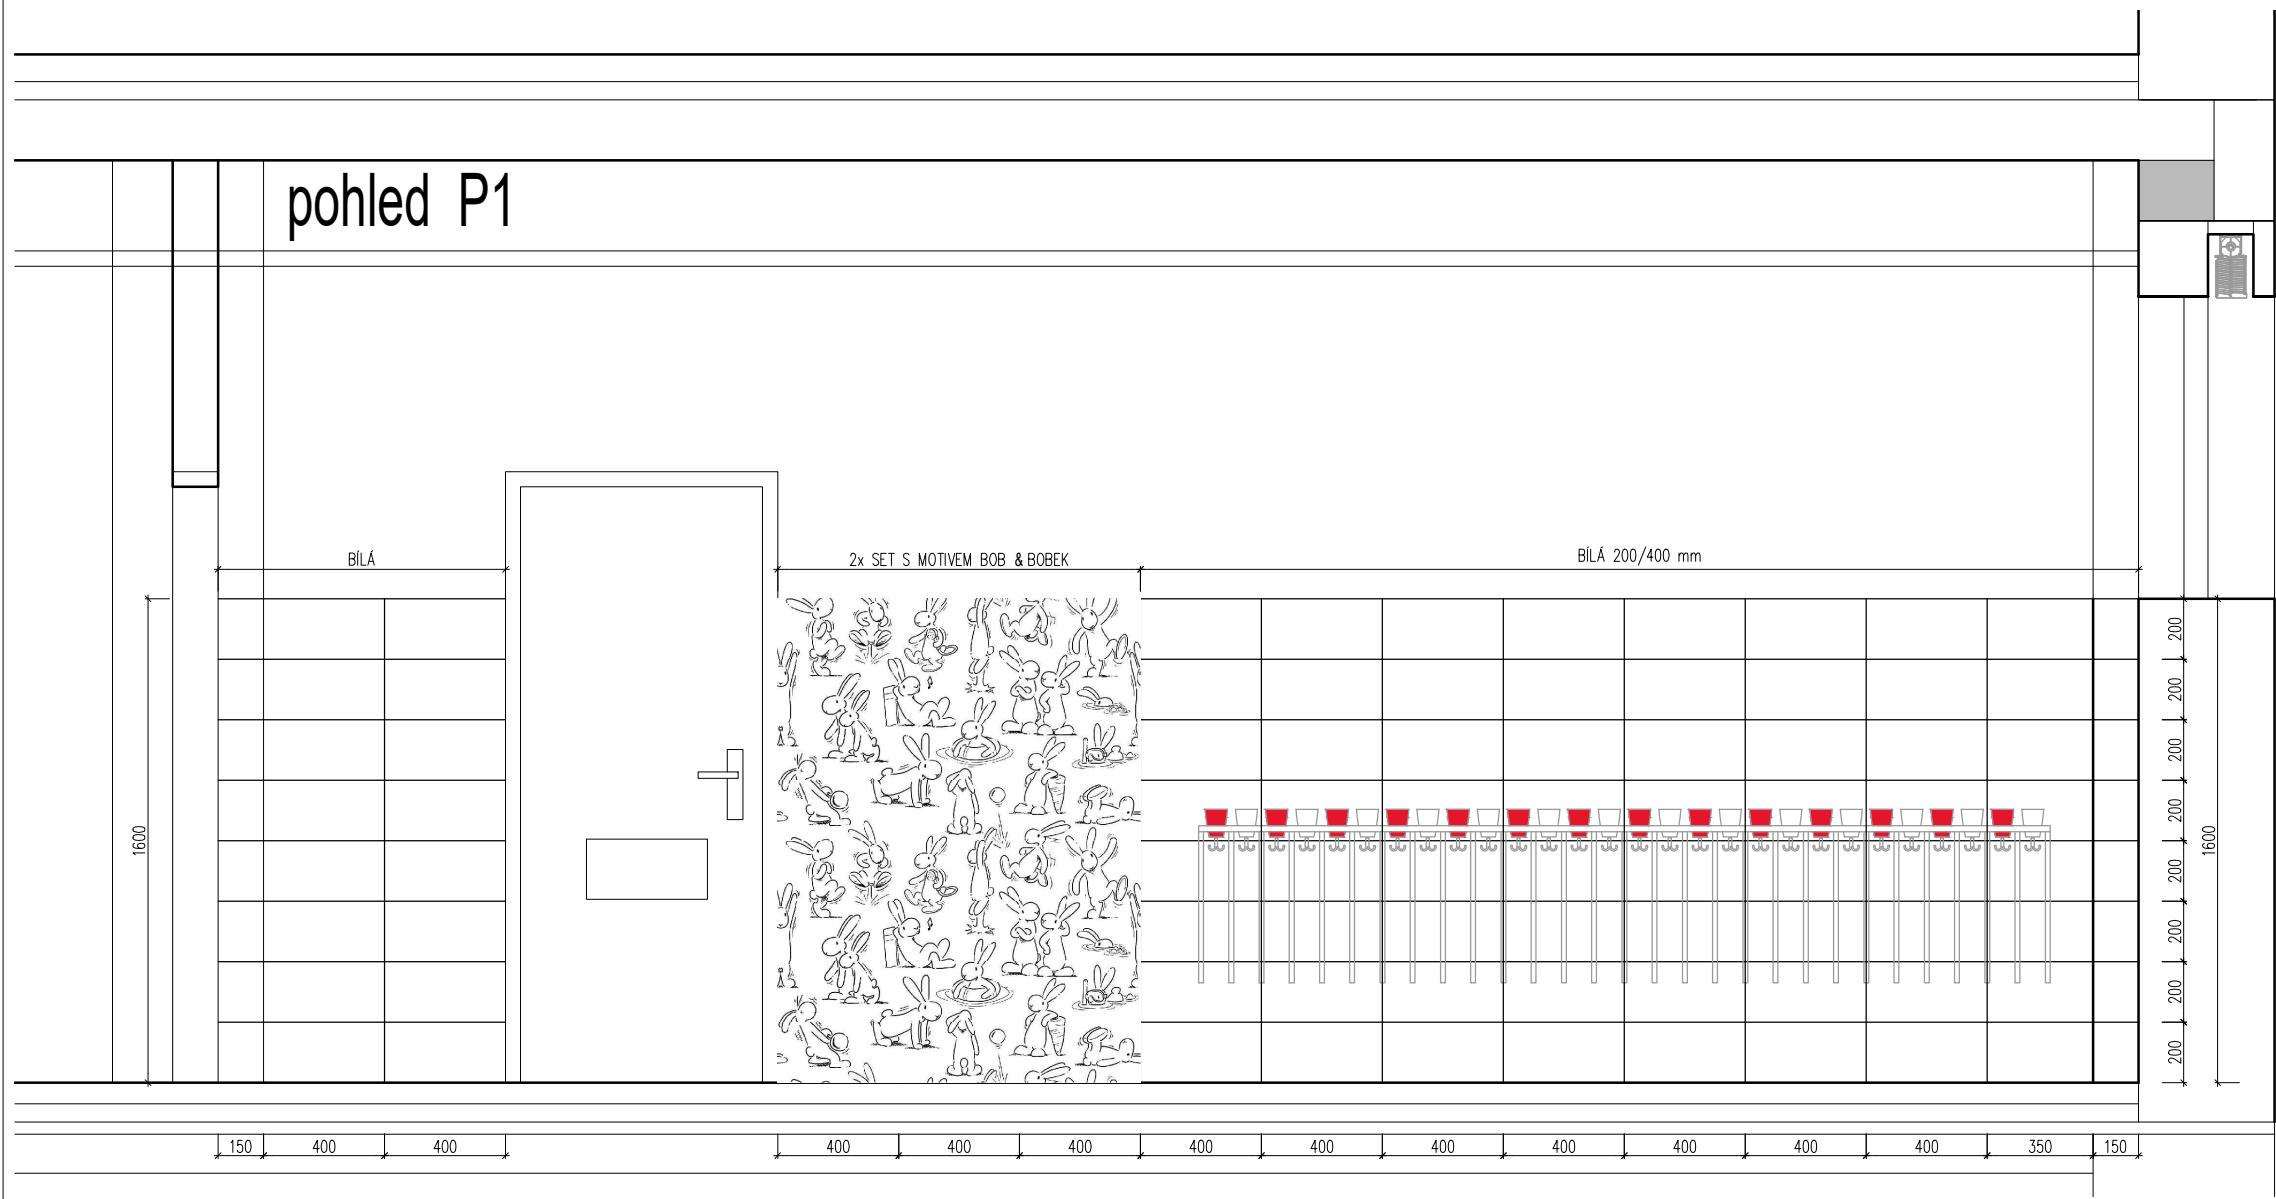
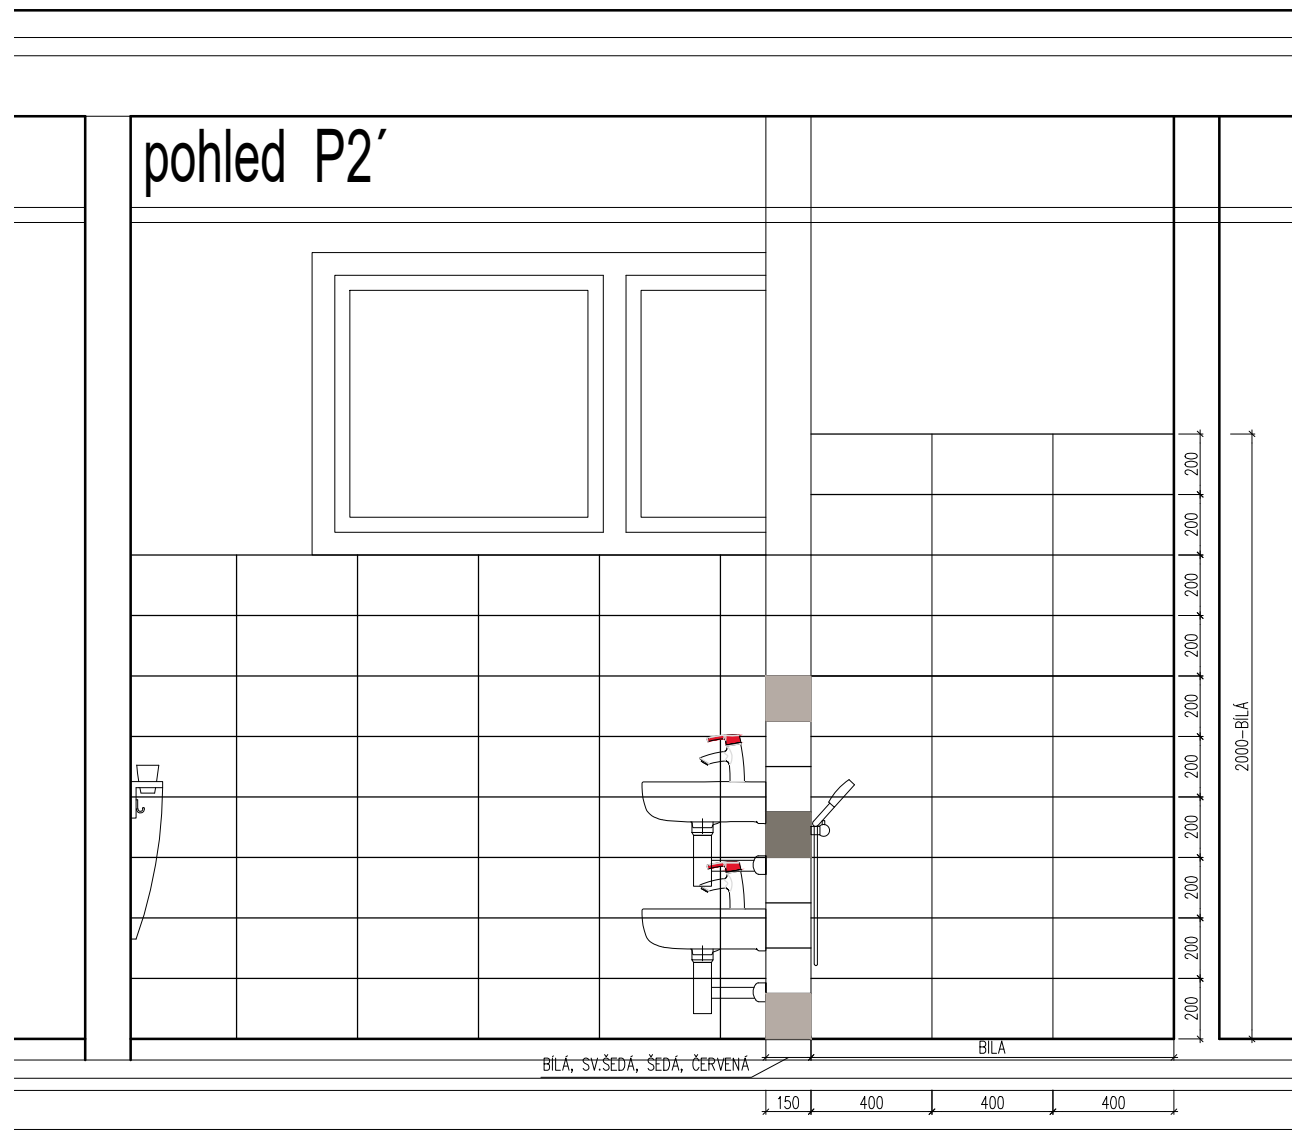


DLAŽBA : SLINUTÁ PROTISKLUZNÁ DLAŽBA R10B TMAVĚ ŠEDÁ 300/300/8 mm,
SPÁRY: CEMENTOVĚ ŠEDÁ
OBKLAD ZÁKLADNÍ : STĚNOVÉ OBKLADAČKY BÍLÉ 398/198/7 mm
OBKLAD DOPLŇKOVÝ : SETY 12 KS BÍLÉHO OBKLADU S KRESLENÝM MOTIVEM BOB & BOBEK à 398/198/7
BAREVNÝ MIX148/148/6 – BILÁ, SVĚTLÉ ŠEDÁ, ŠEDÁ, ČERVENA
SPÁRY : SVĚTLÉ ŠEDÁ
NÁROŽNÍ PROFILY, UKONČUJÍCÍ PROFILY L- NEREZ LESK

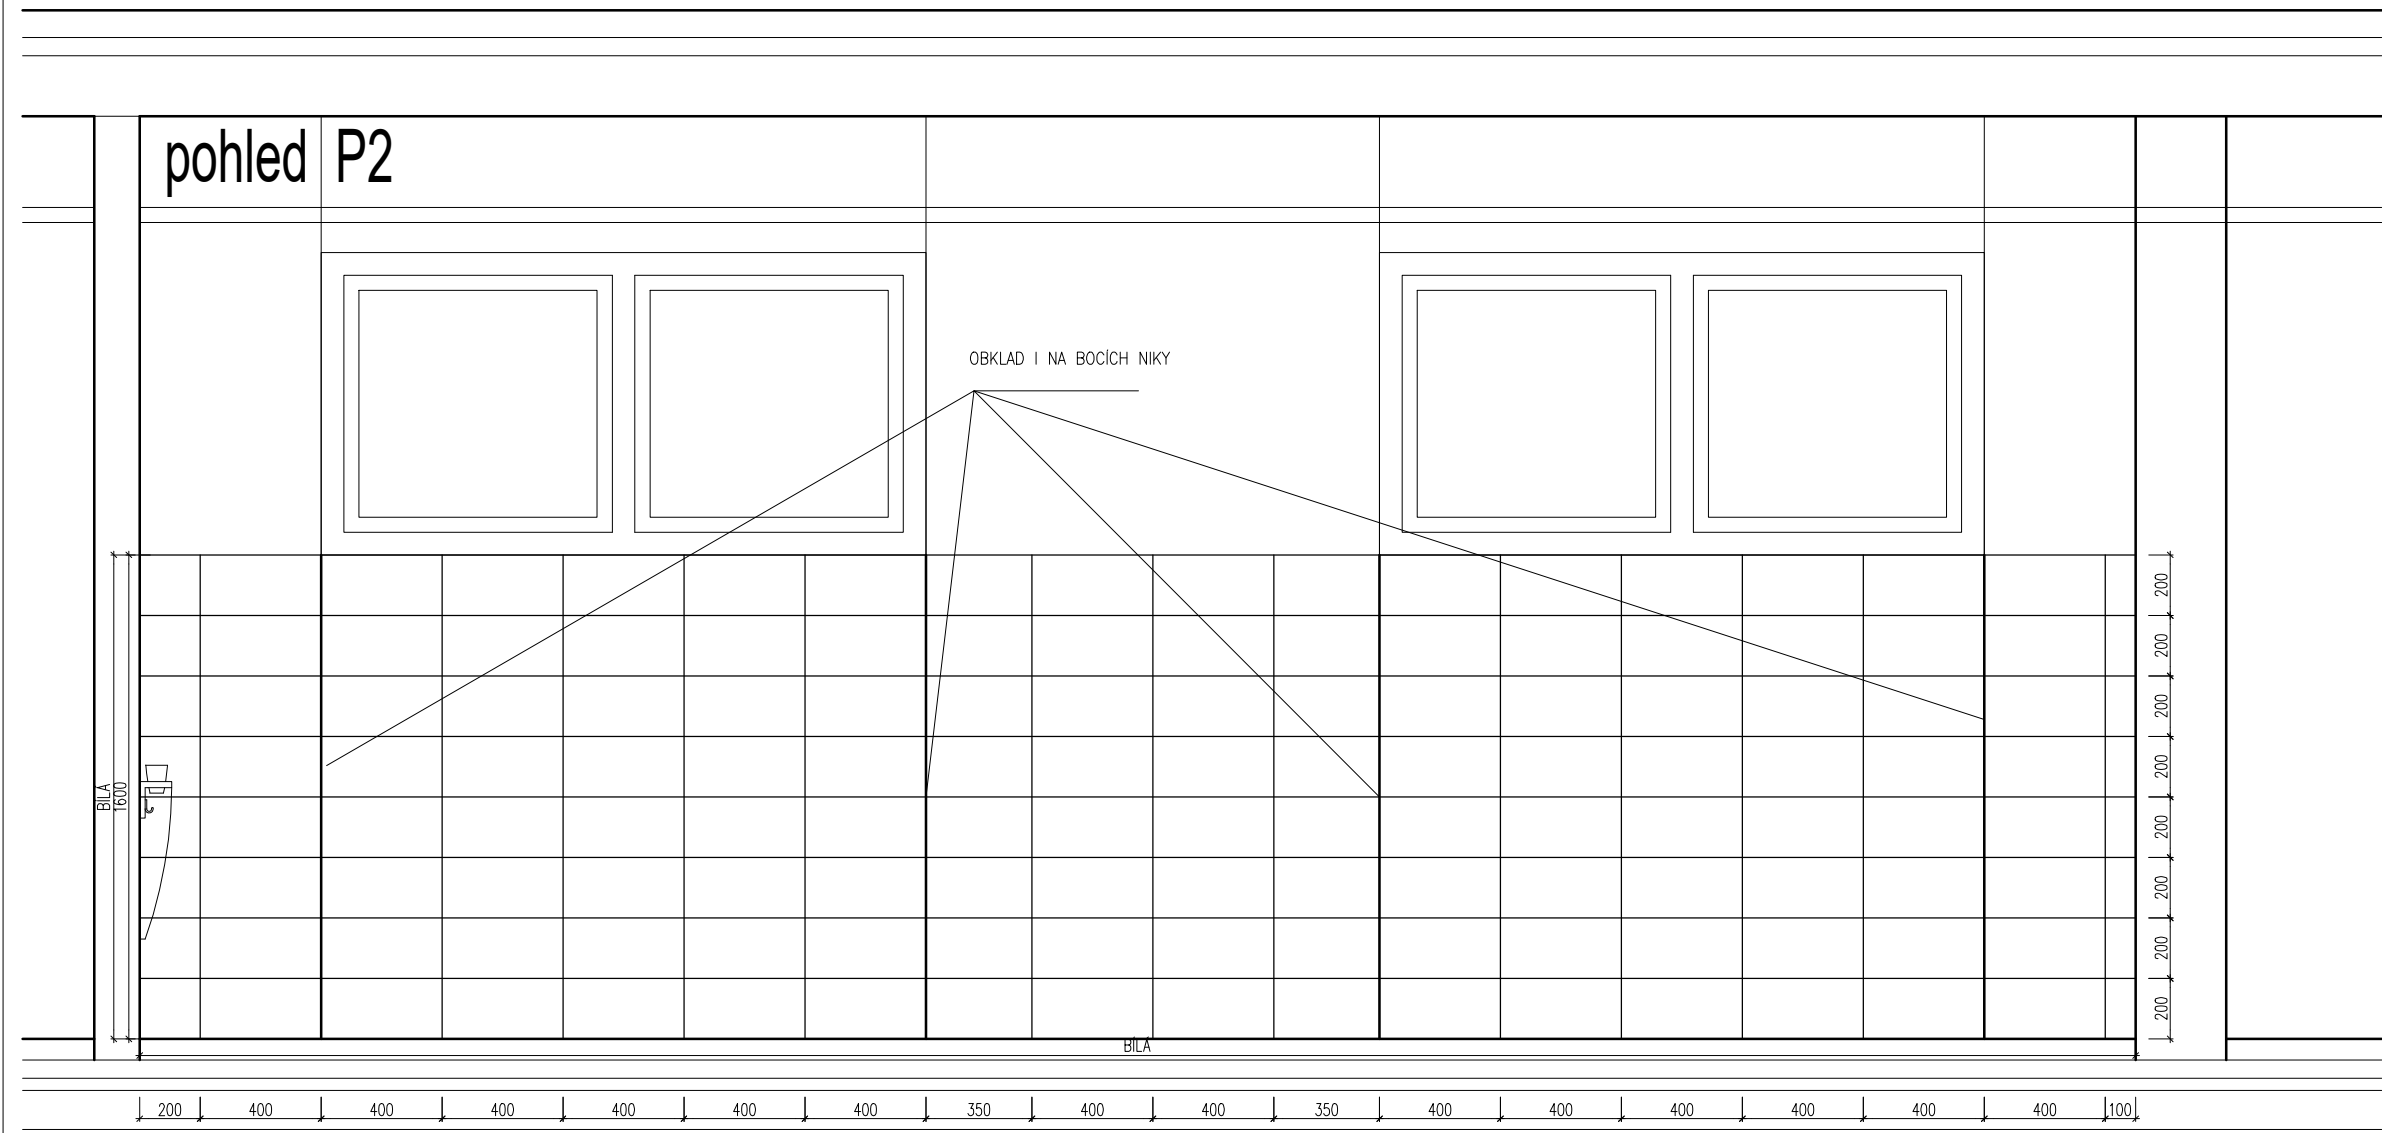

Revize	Datum	Popis změny	Vypracoval	Kontroloval
01				
02				
03				
04				
05				
06				
07				
08				
09				
10				

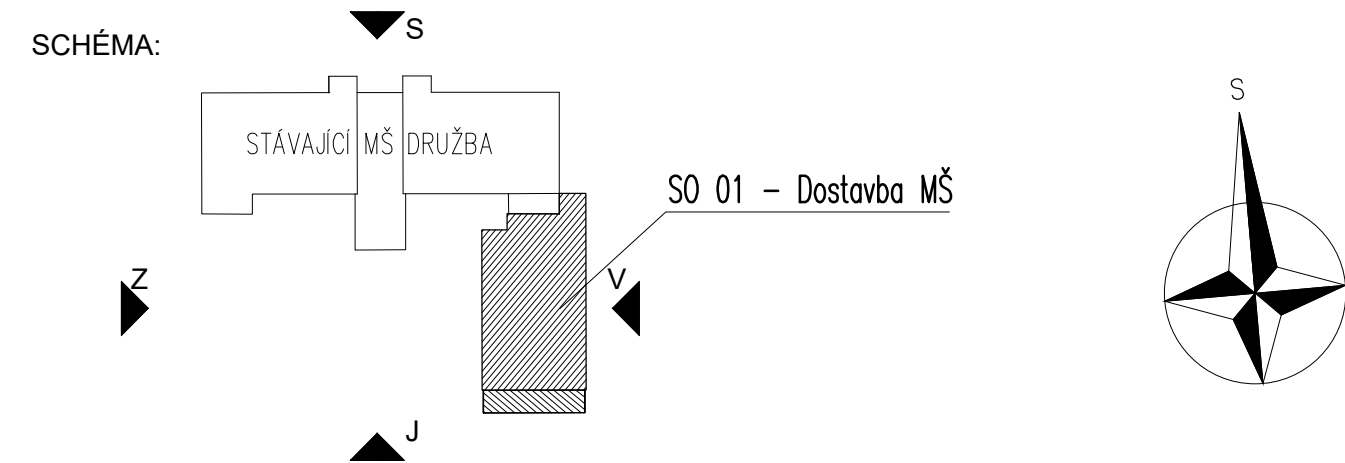

INVESTOR		Město Brumov - Bylnice H. Synkové 942 763 31 Brumov - Bylnice	
Koordínace stavby a profese		Ing. M. Daněk	±0,000=323,460 m n.m. Bvp (podlaha 1. NP stávající MŠ)
Koordínace stavby a technologie		Ing. P. Gajdošík	
Státek			
Hlavní projektant	Vedoucí projektant	Vypracoval	Kontroloval
Oprávněná osoba kooperanta:		číslo zakázky:	
Hlavní projektant	Vedoucí projektant	Vypracoval	Kontroloval
Ing.arch.M.Chmelařová	Ing. M. Daněk	Ing.arch.M.Chmelařová	Ing. P. Vondra
stavba:		BRUMOV - BYLNICE DOSTAVBA MŠ DRUŽBA	HIP Ing. arch. M. Chmelařová číslo zakázky 20-4621-577 stupeň dokumentace DPS datum 1.vydání 12 / 2020 mřítko 1:25 formát 12 x A4 datum revize: výřez číslo: 0
objekt:		SO 01 - Dostavba MŠ	
profese:		D.1.1 - Architektonicko-stavební řešení	
obsah:		SPÁROŘEZY m.š. 115, 116	
název dlg.souboru:		číslo výkresu:	číslo revize:
SO_01_D11_spar_01_0.dwg		SO 01	18
		D.1.1	0