

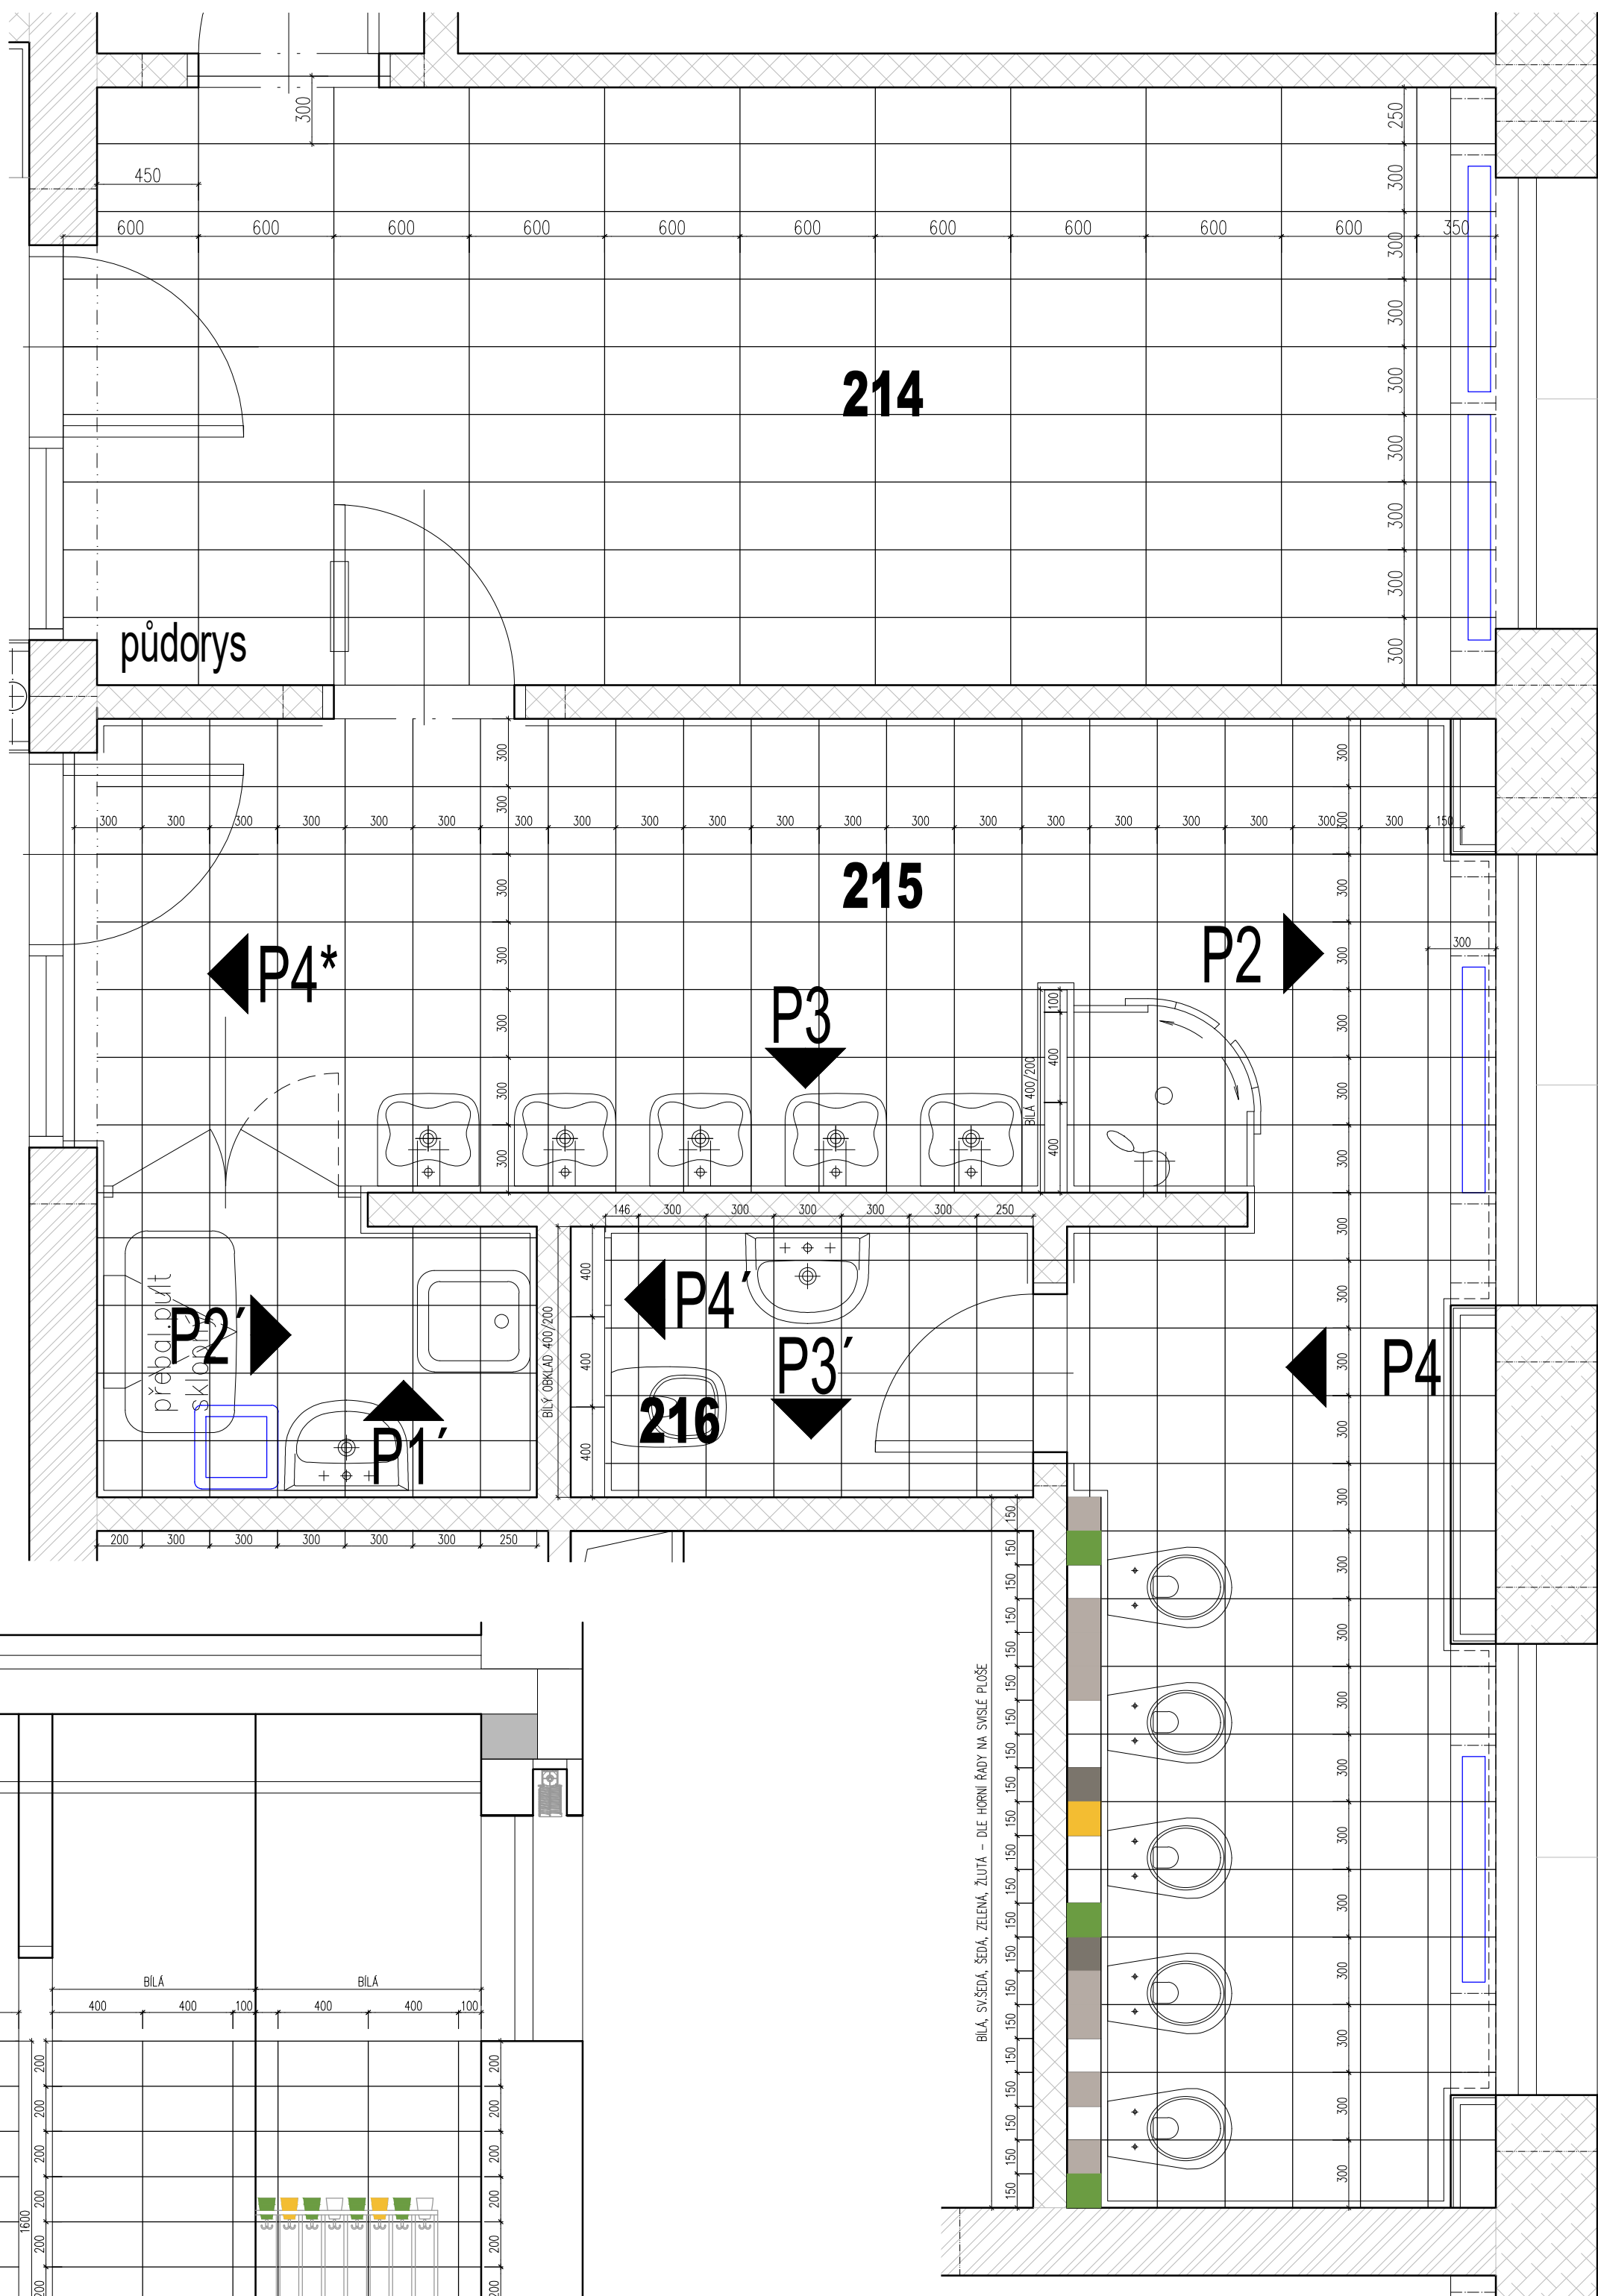
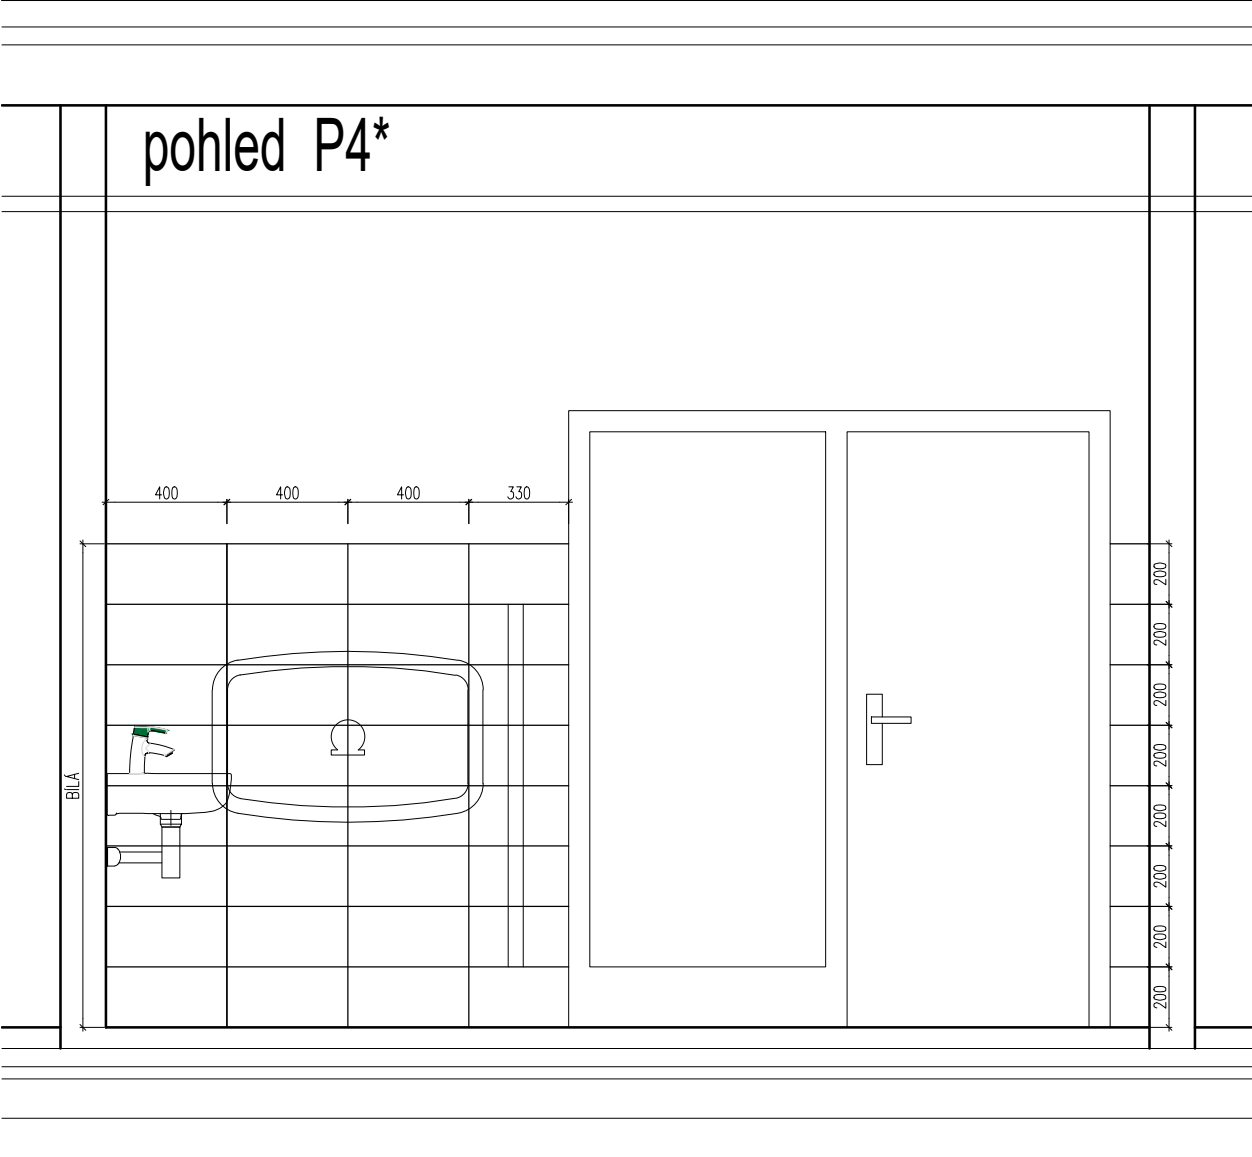
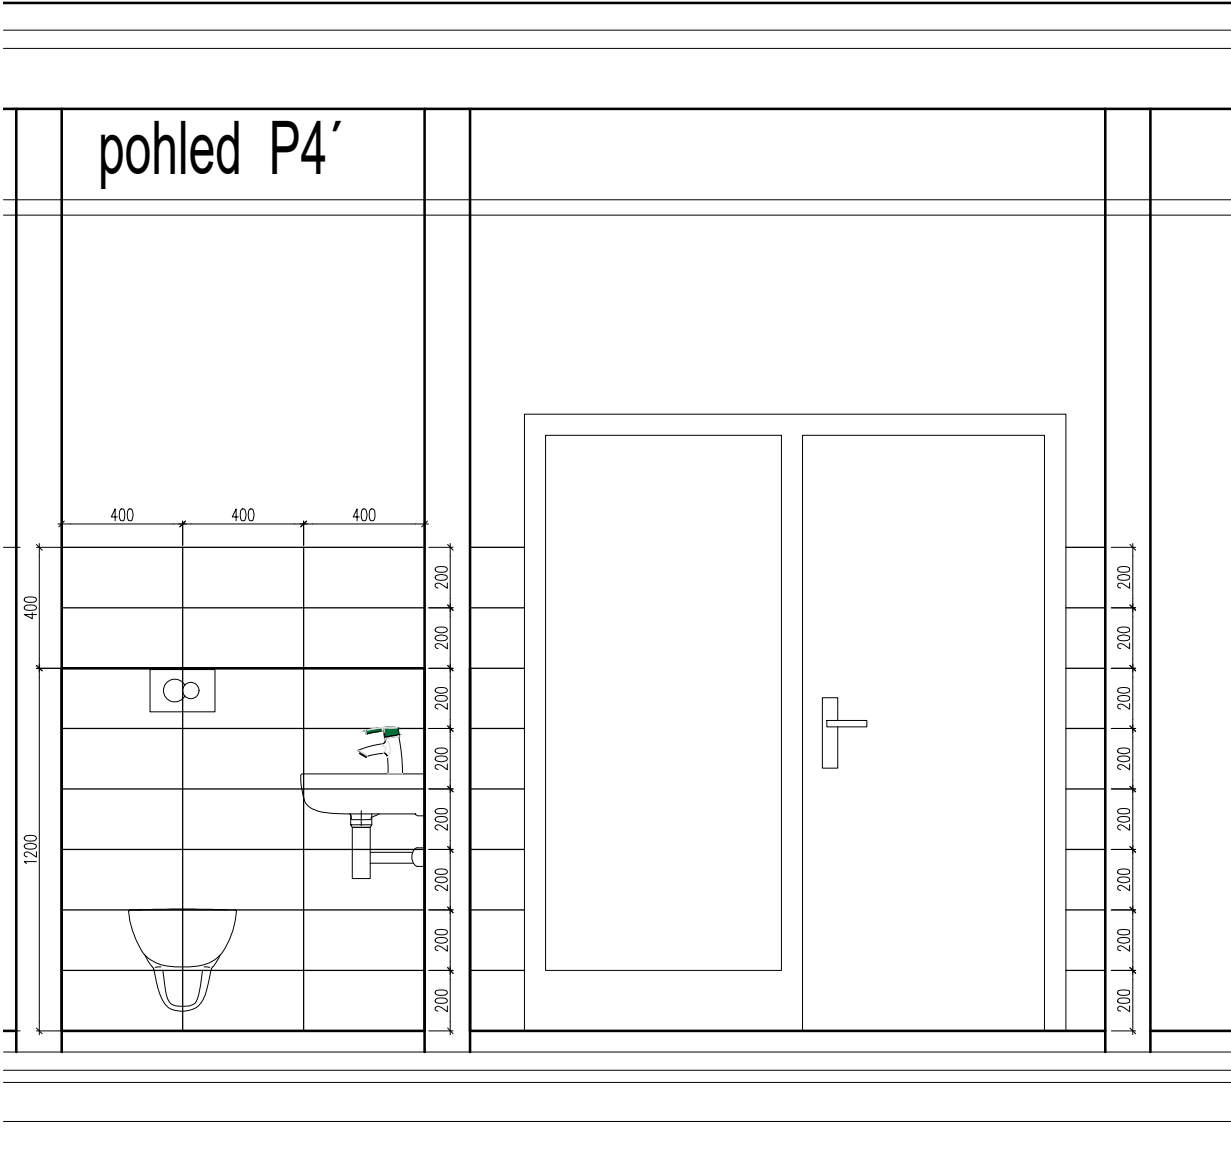
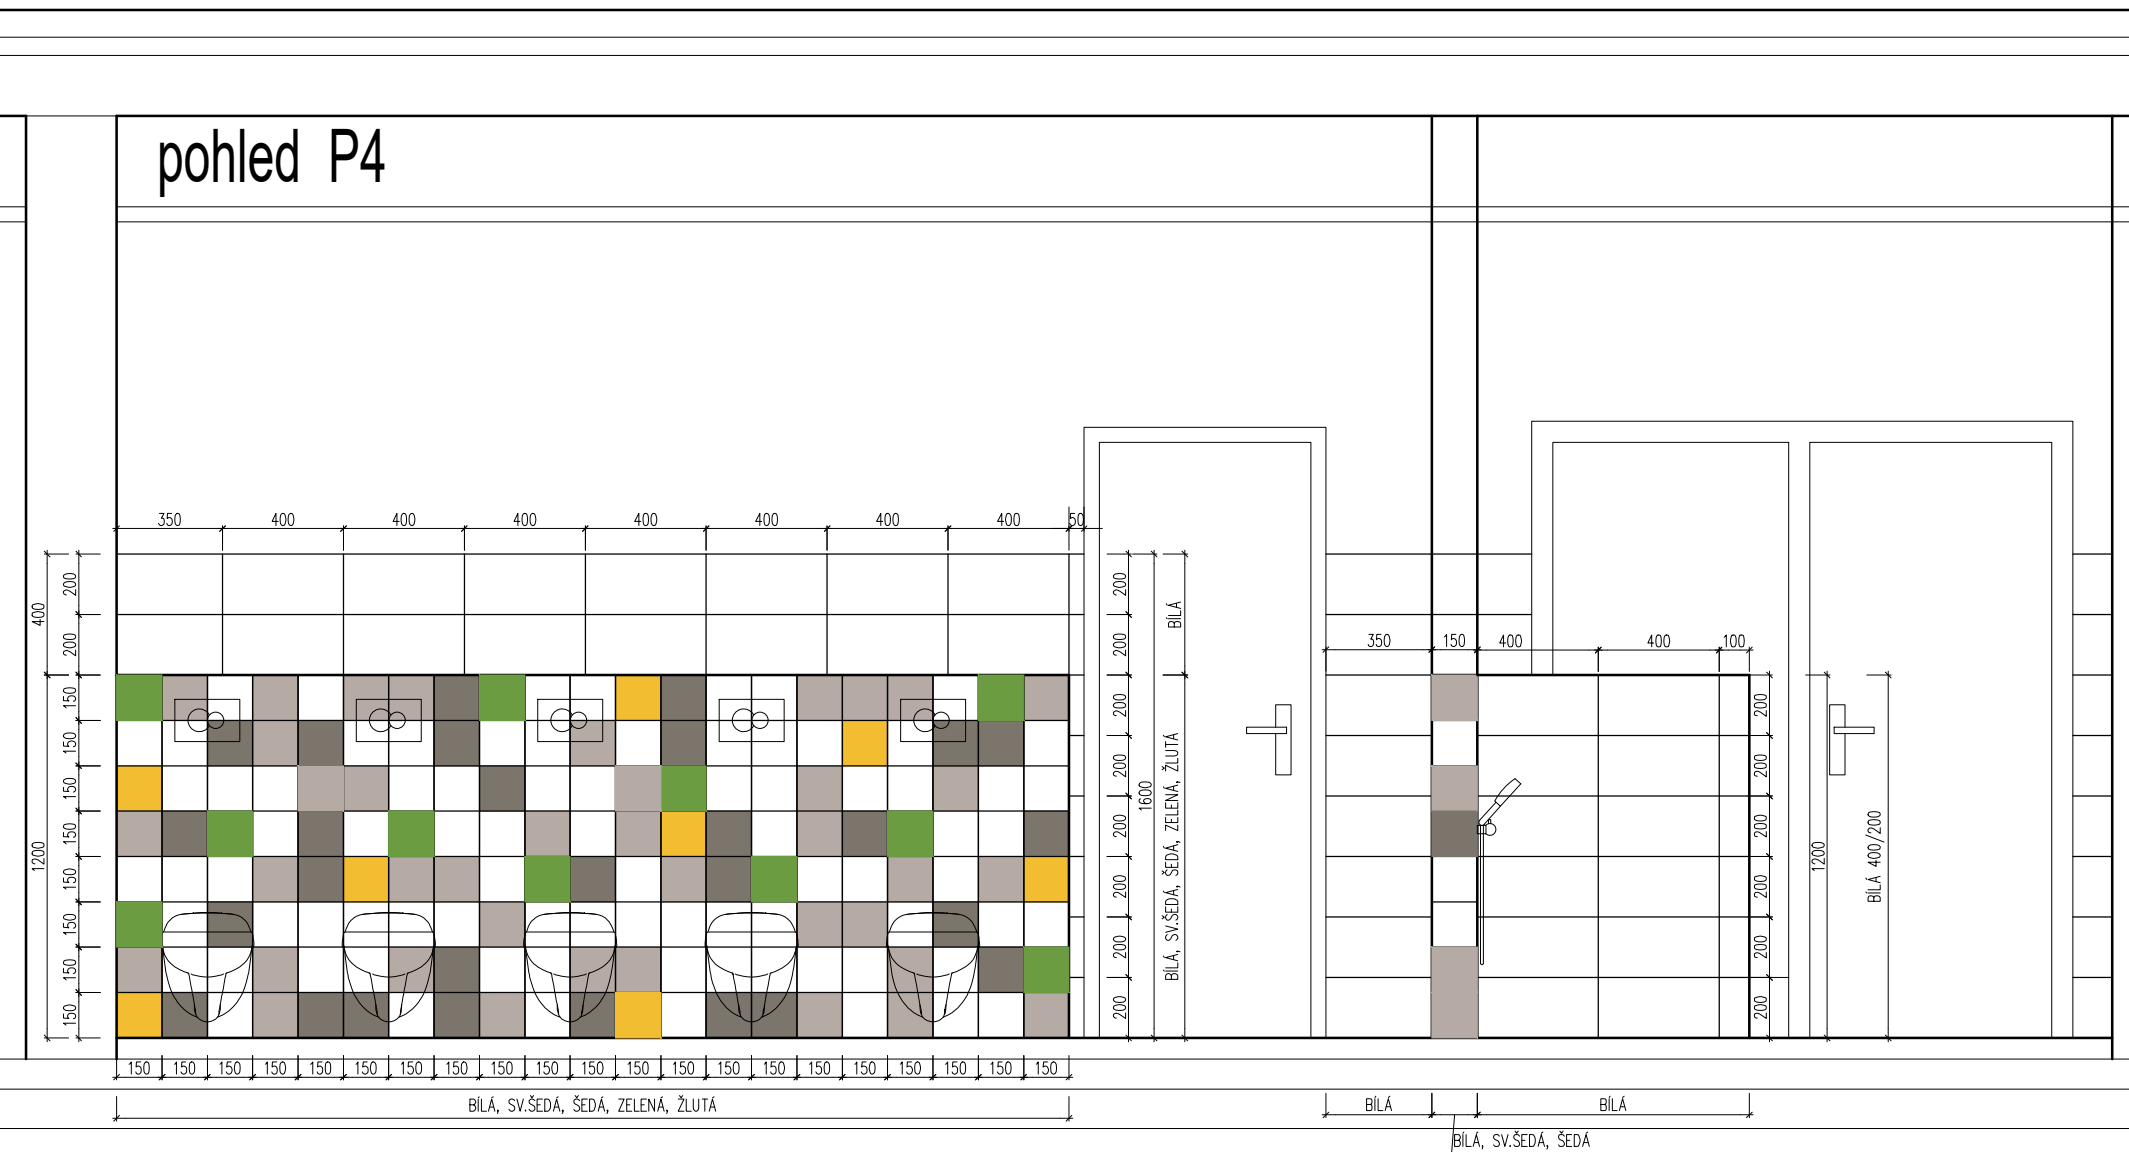
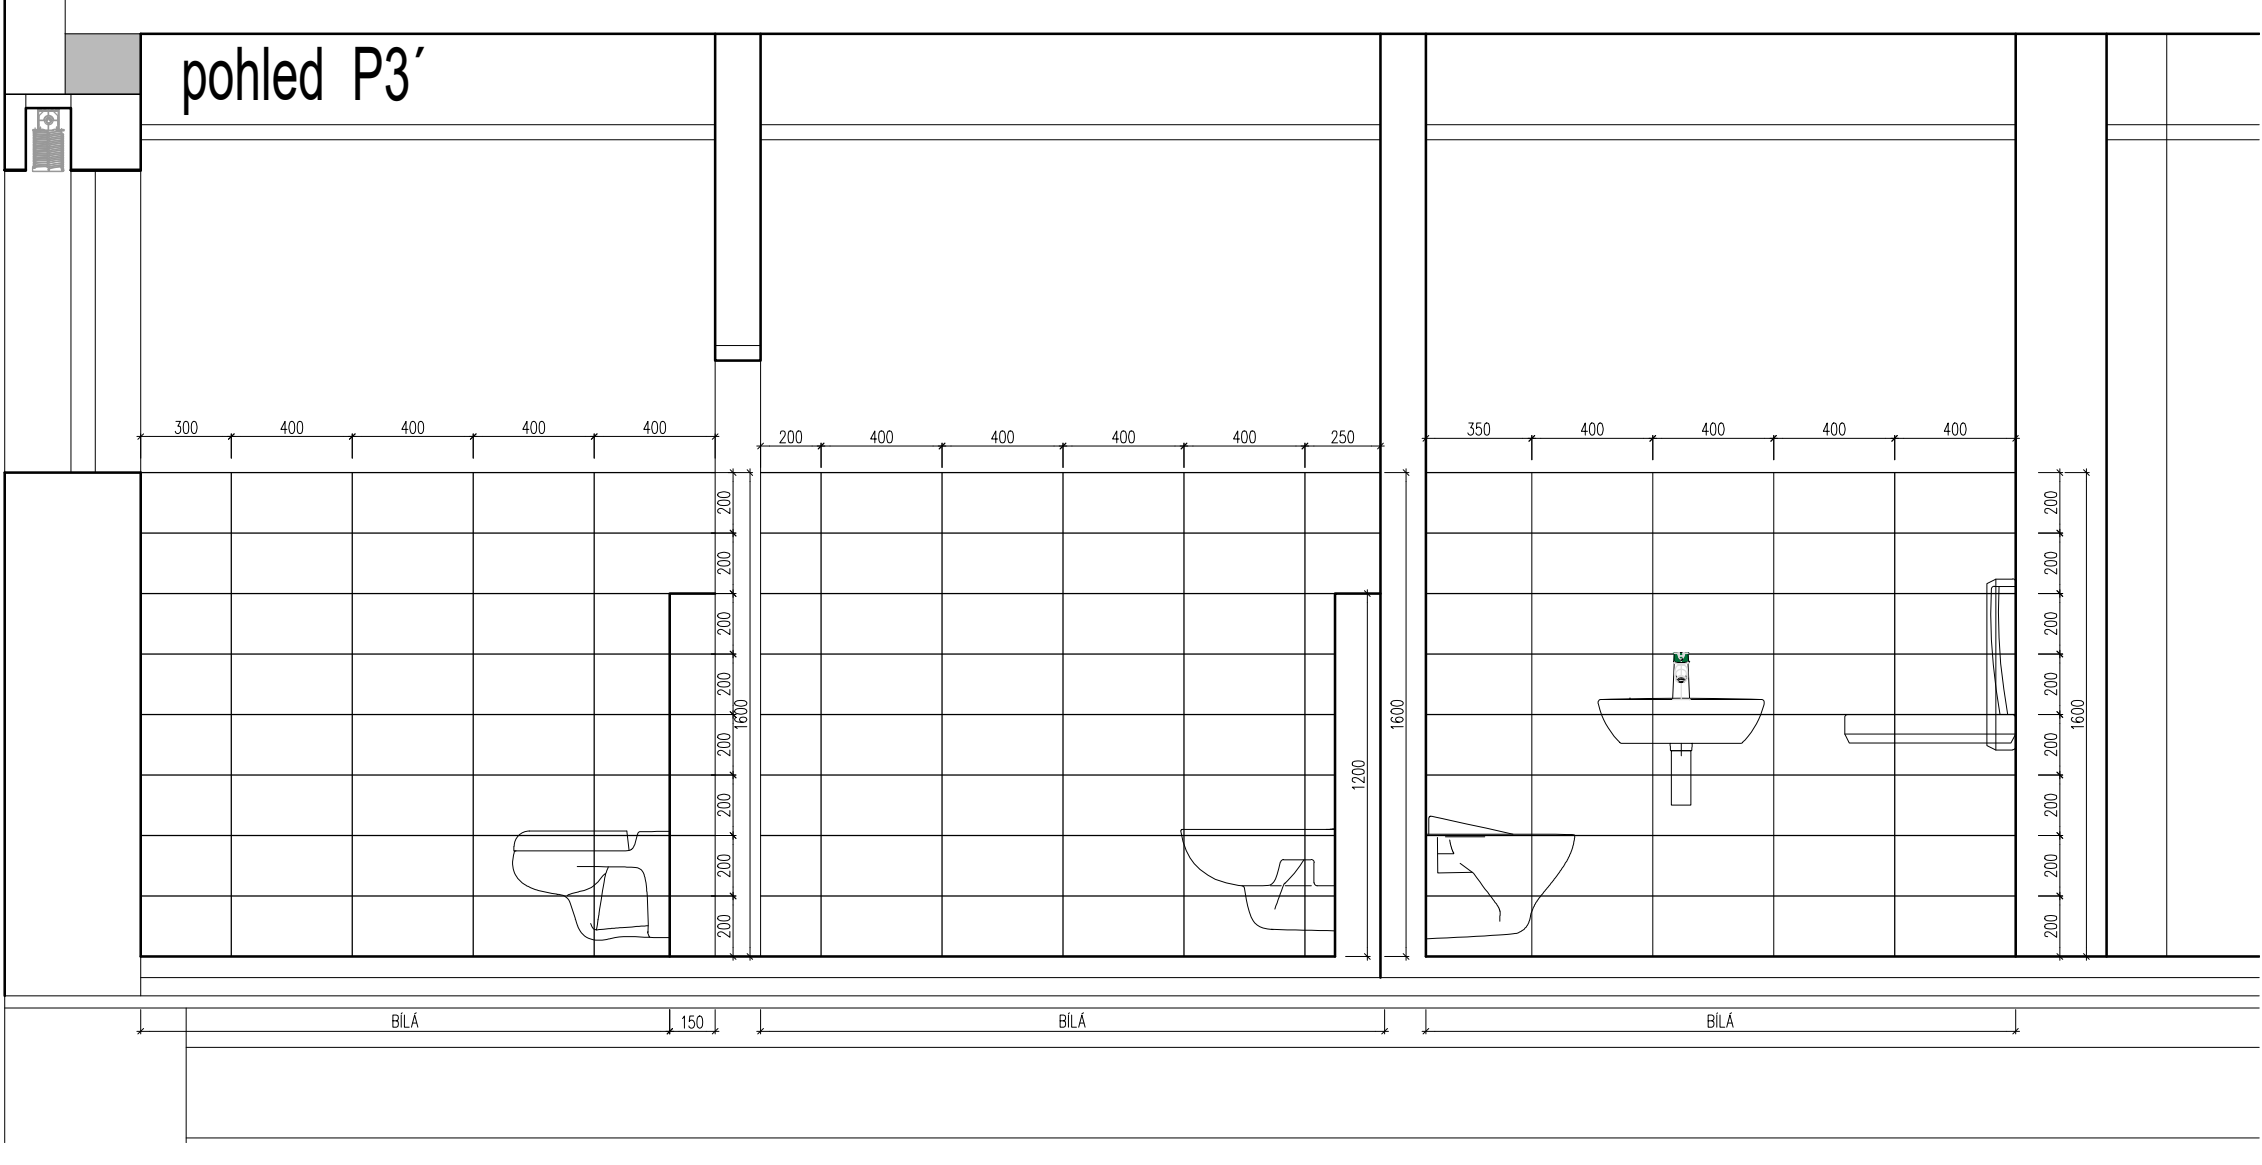
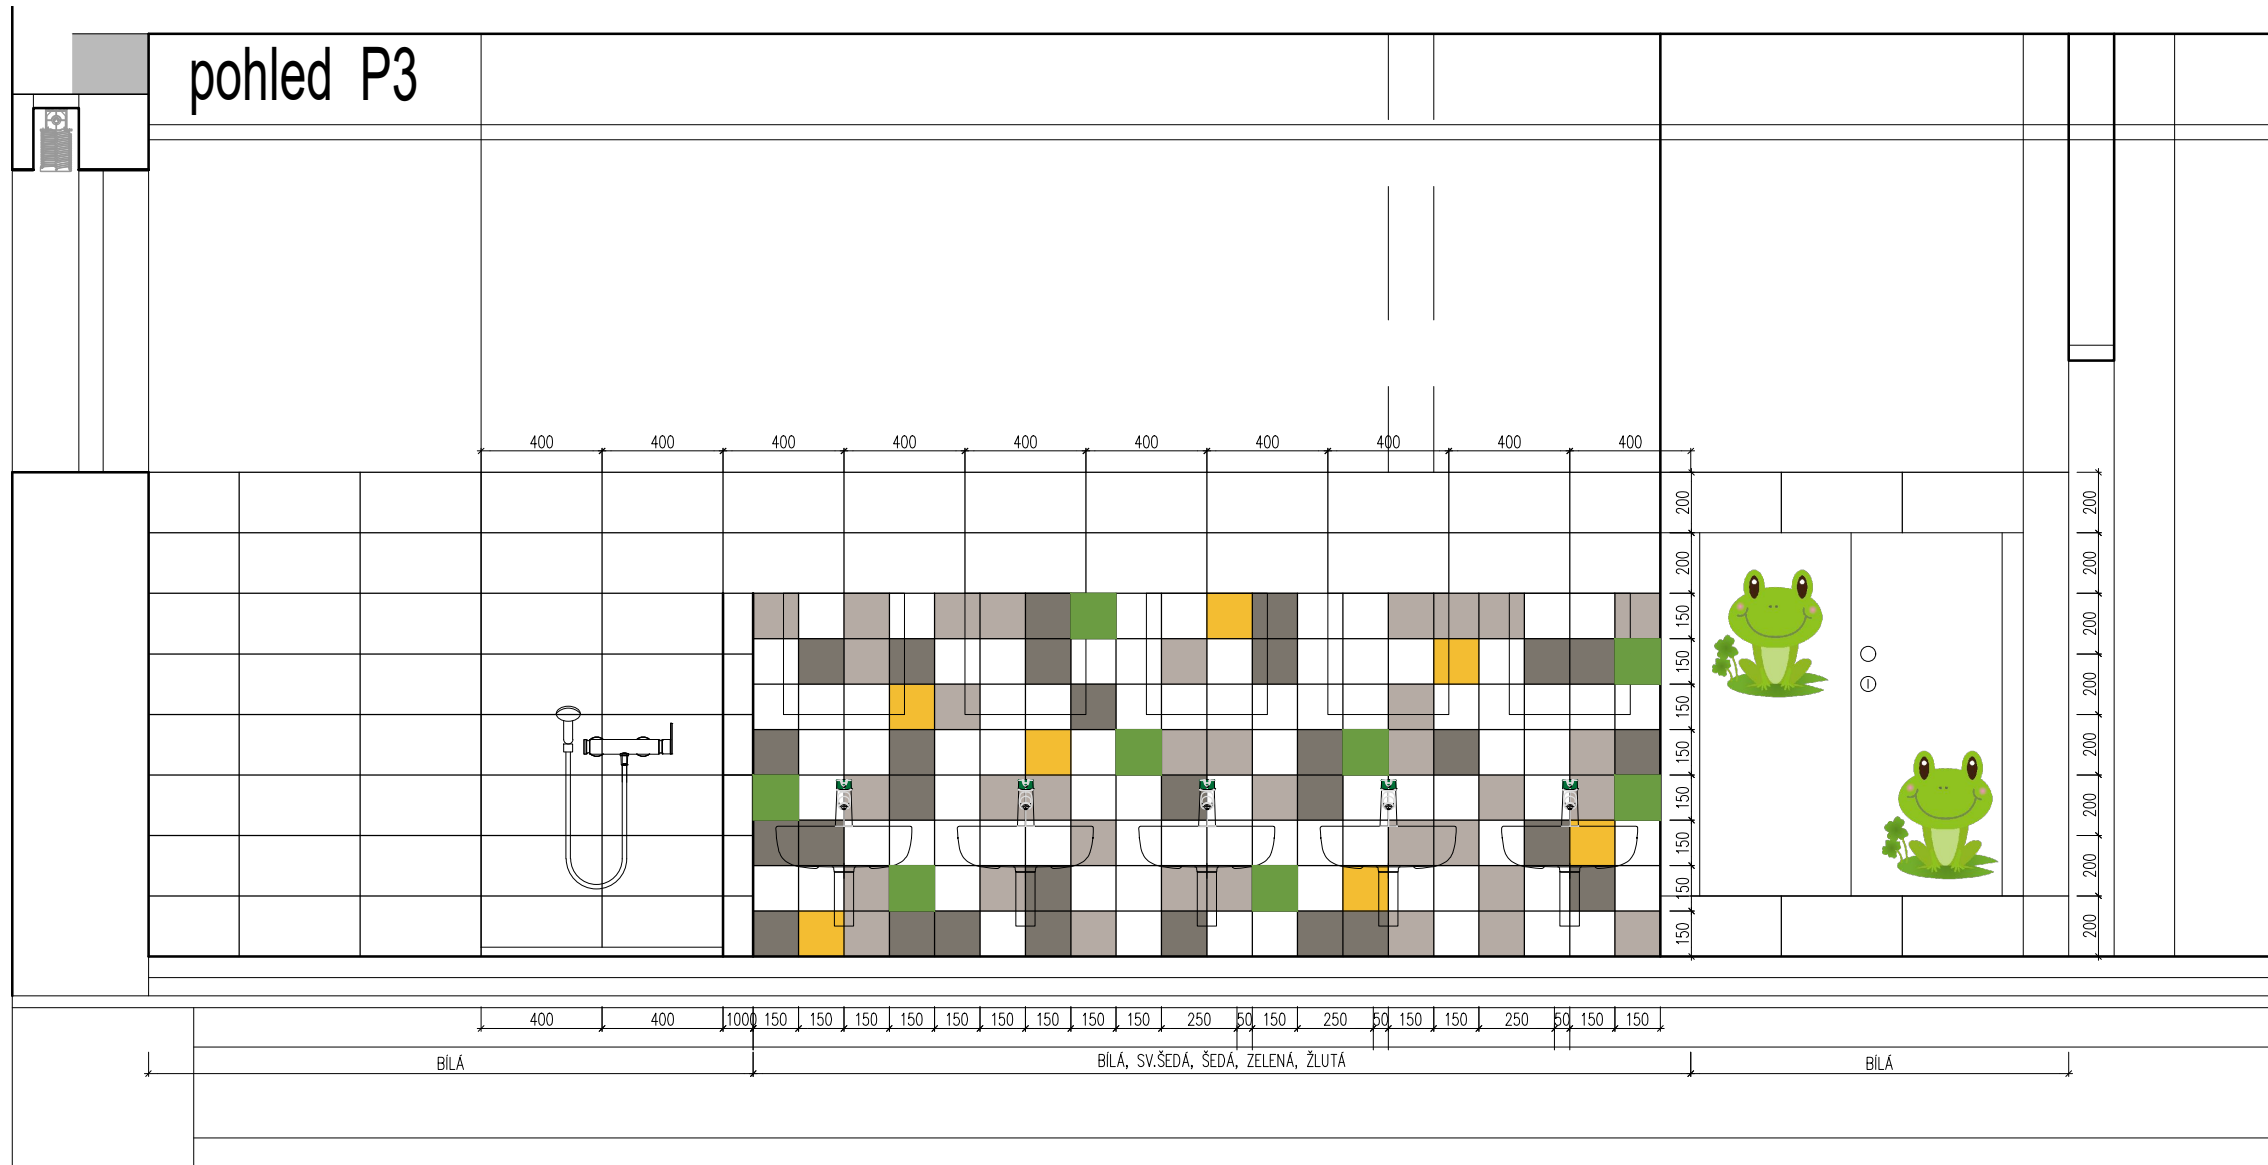
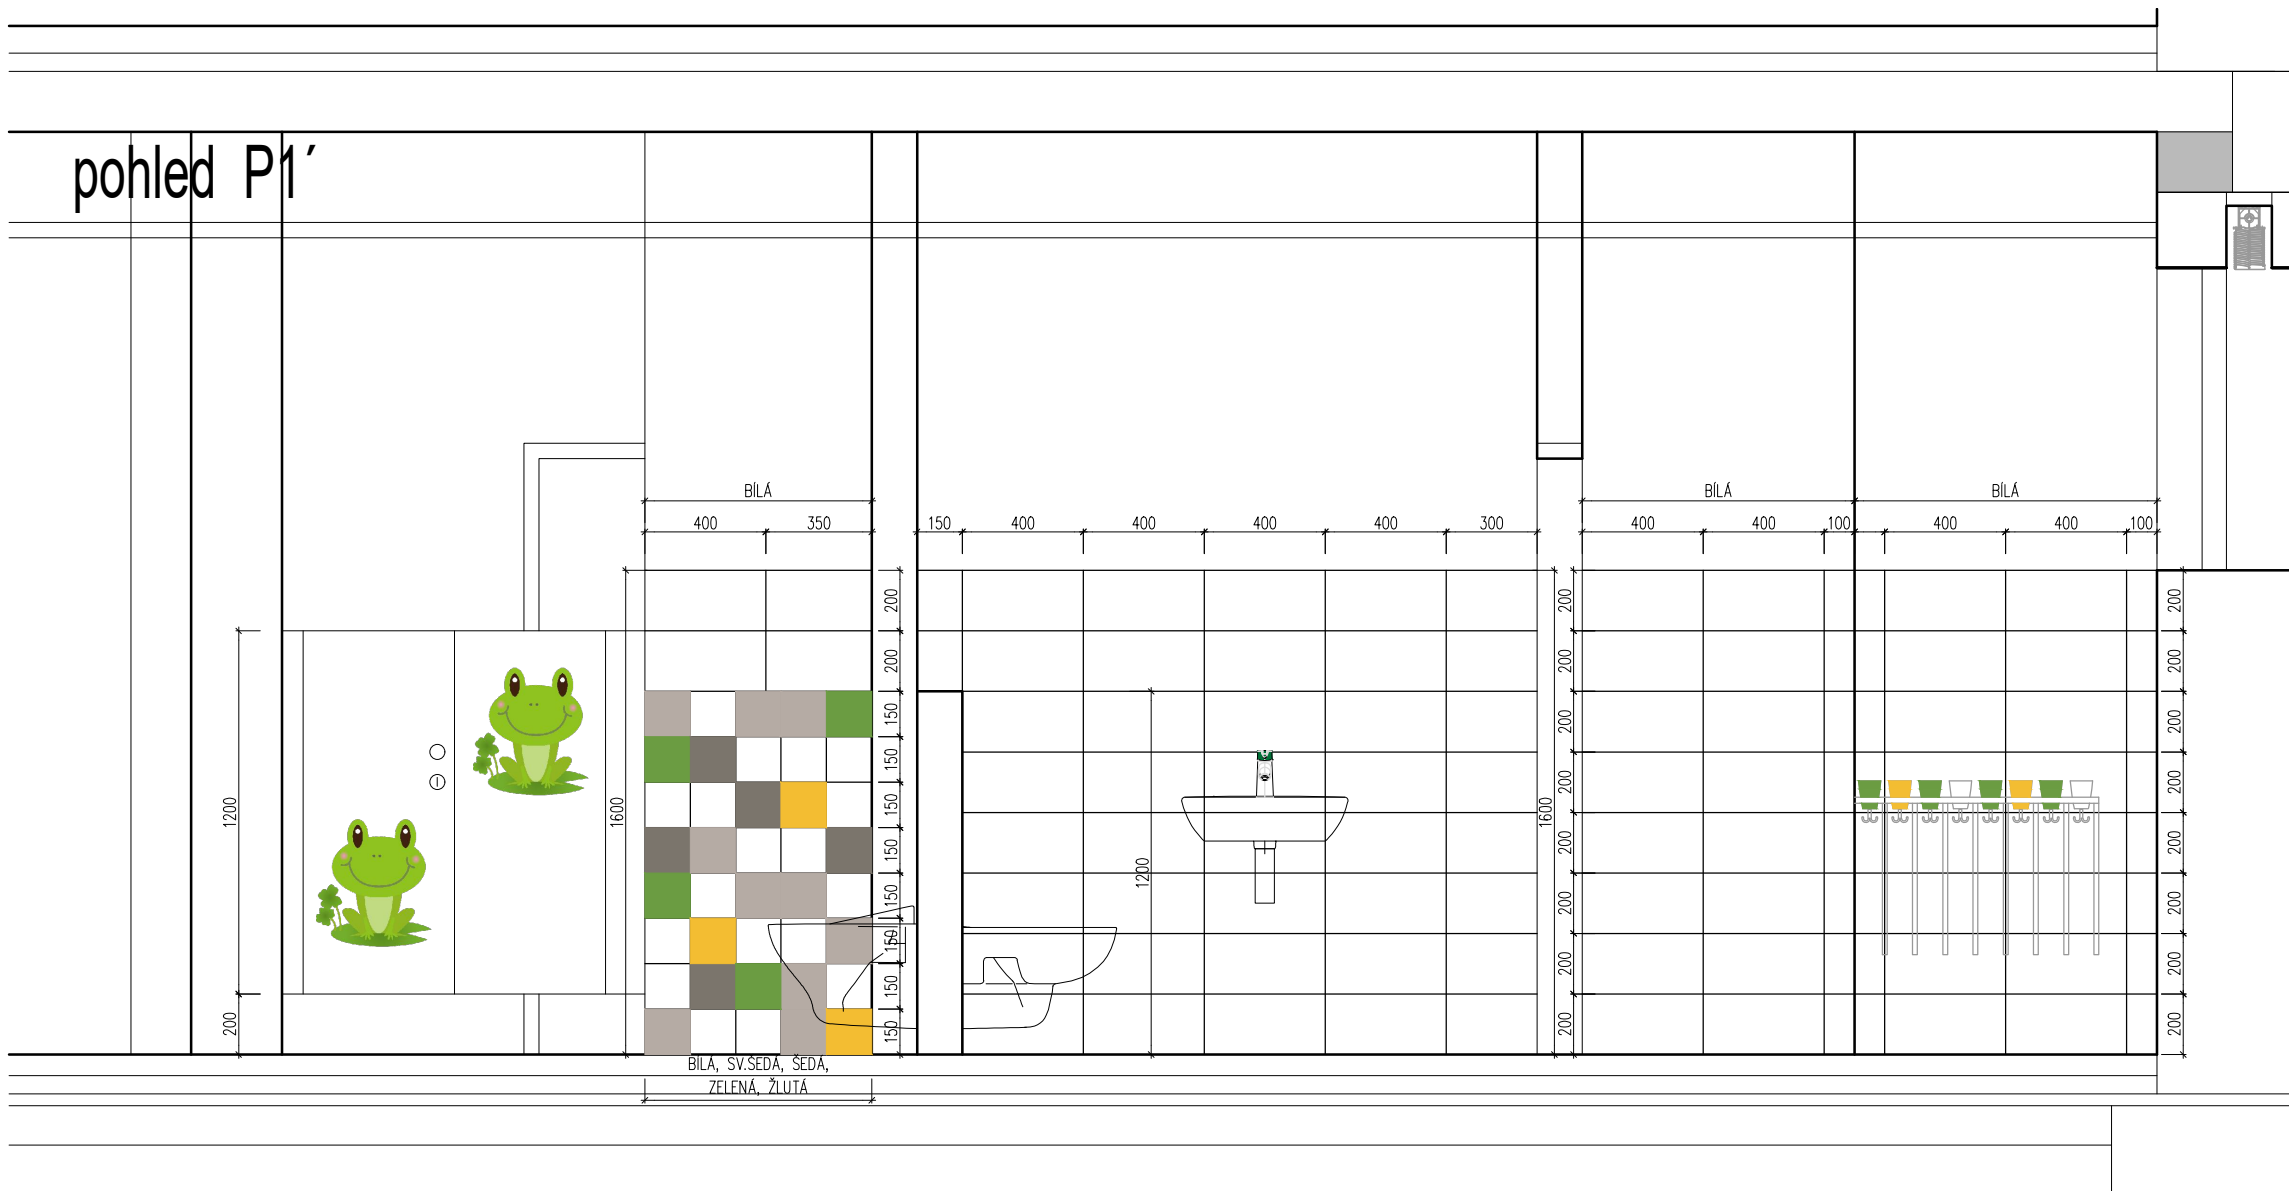
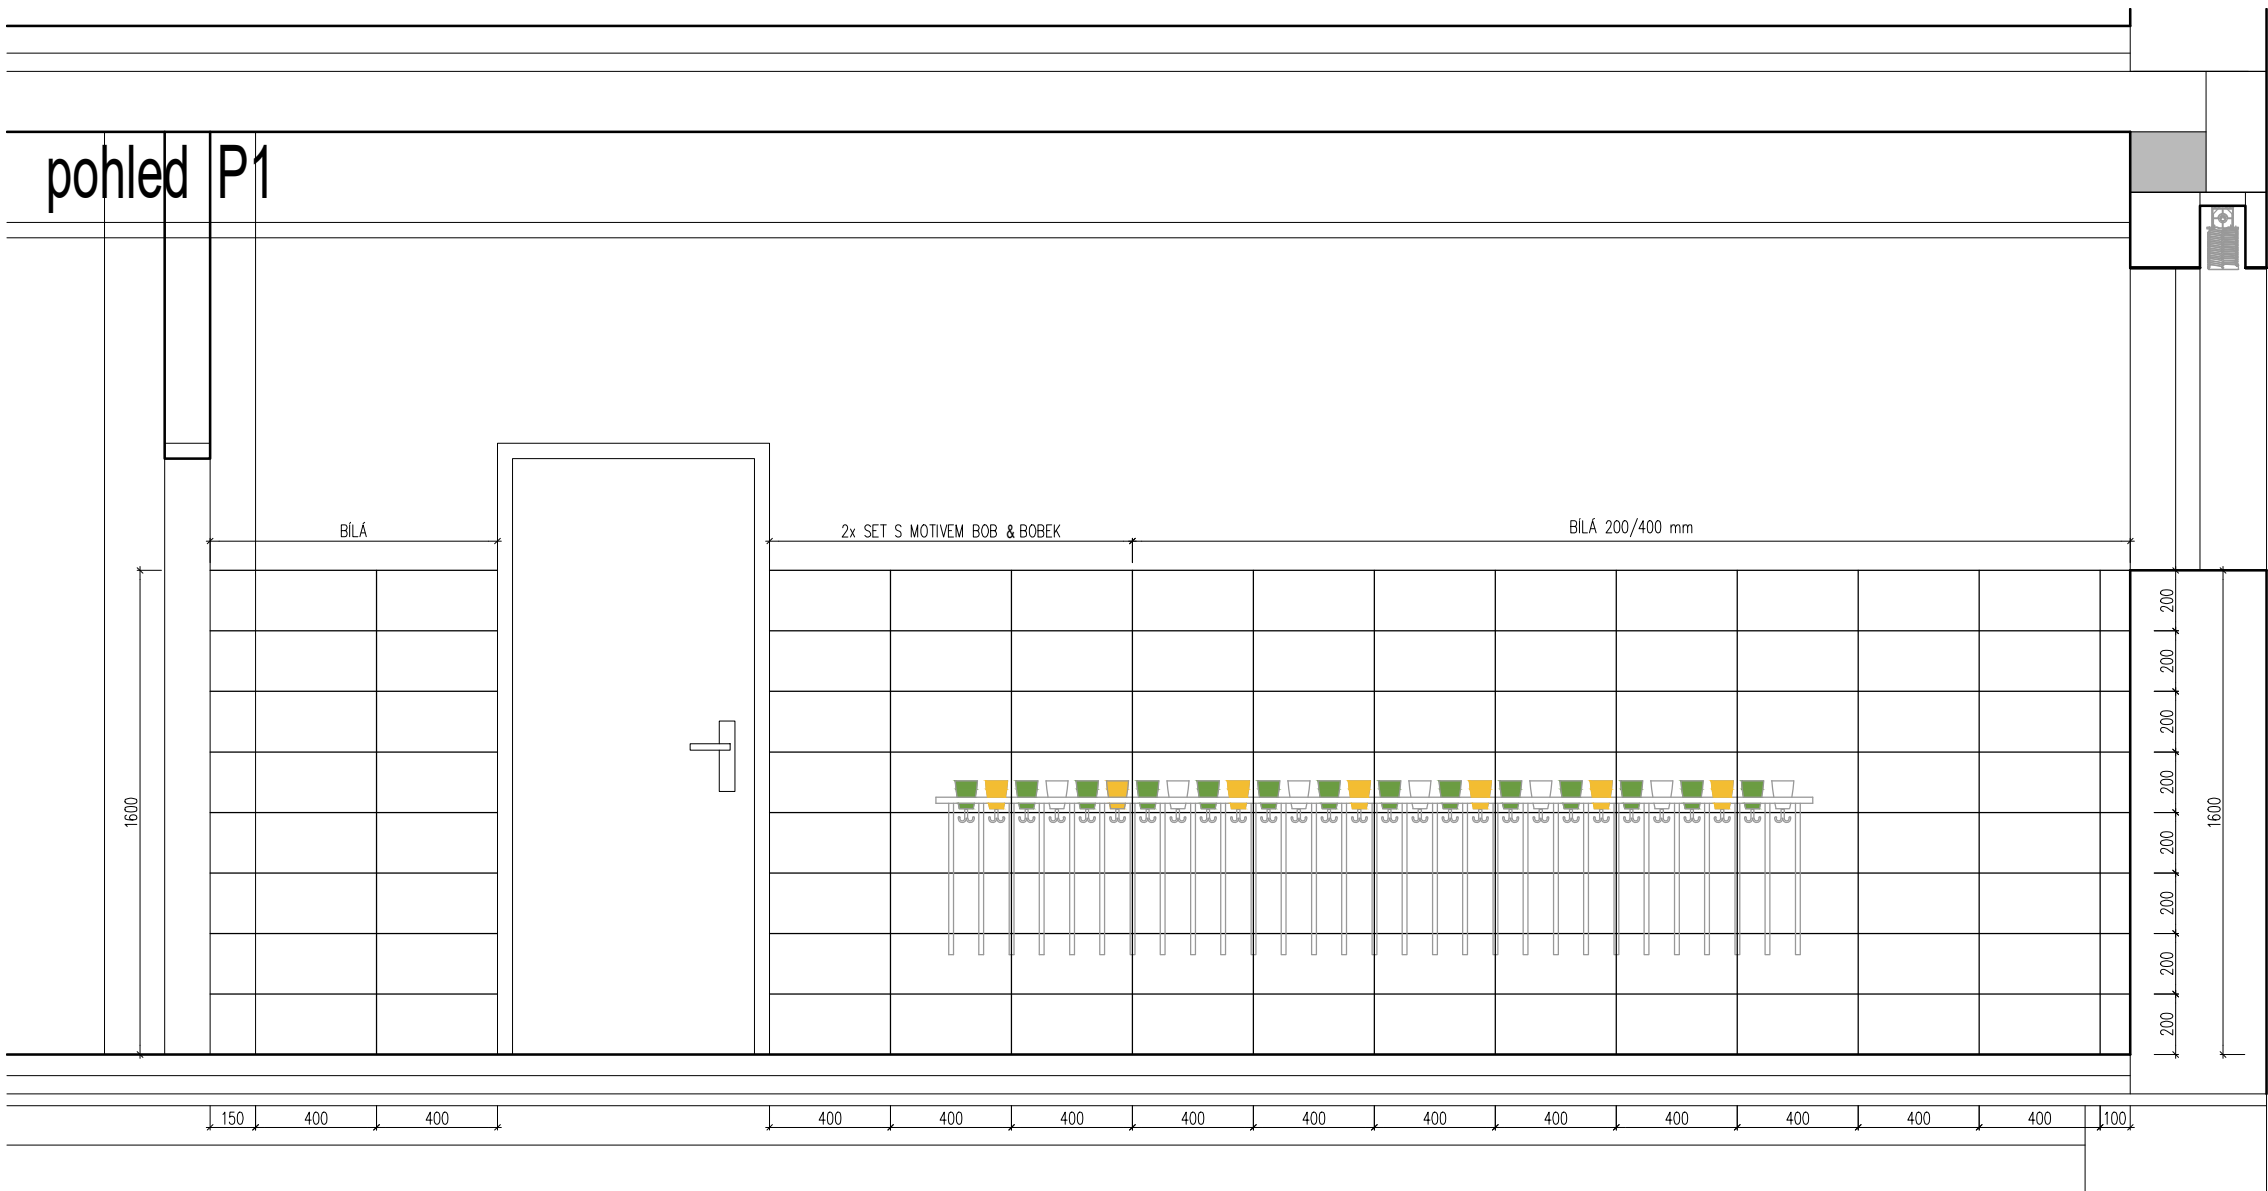
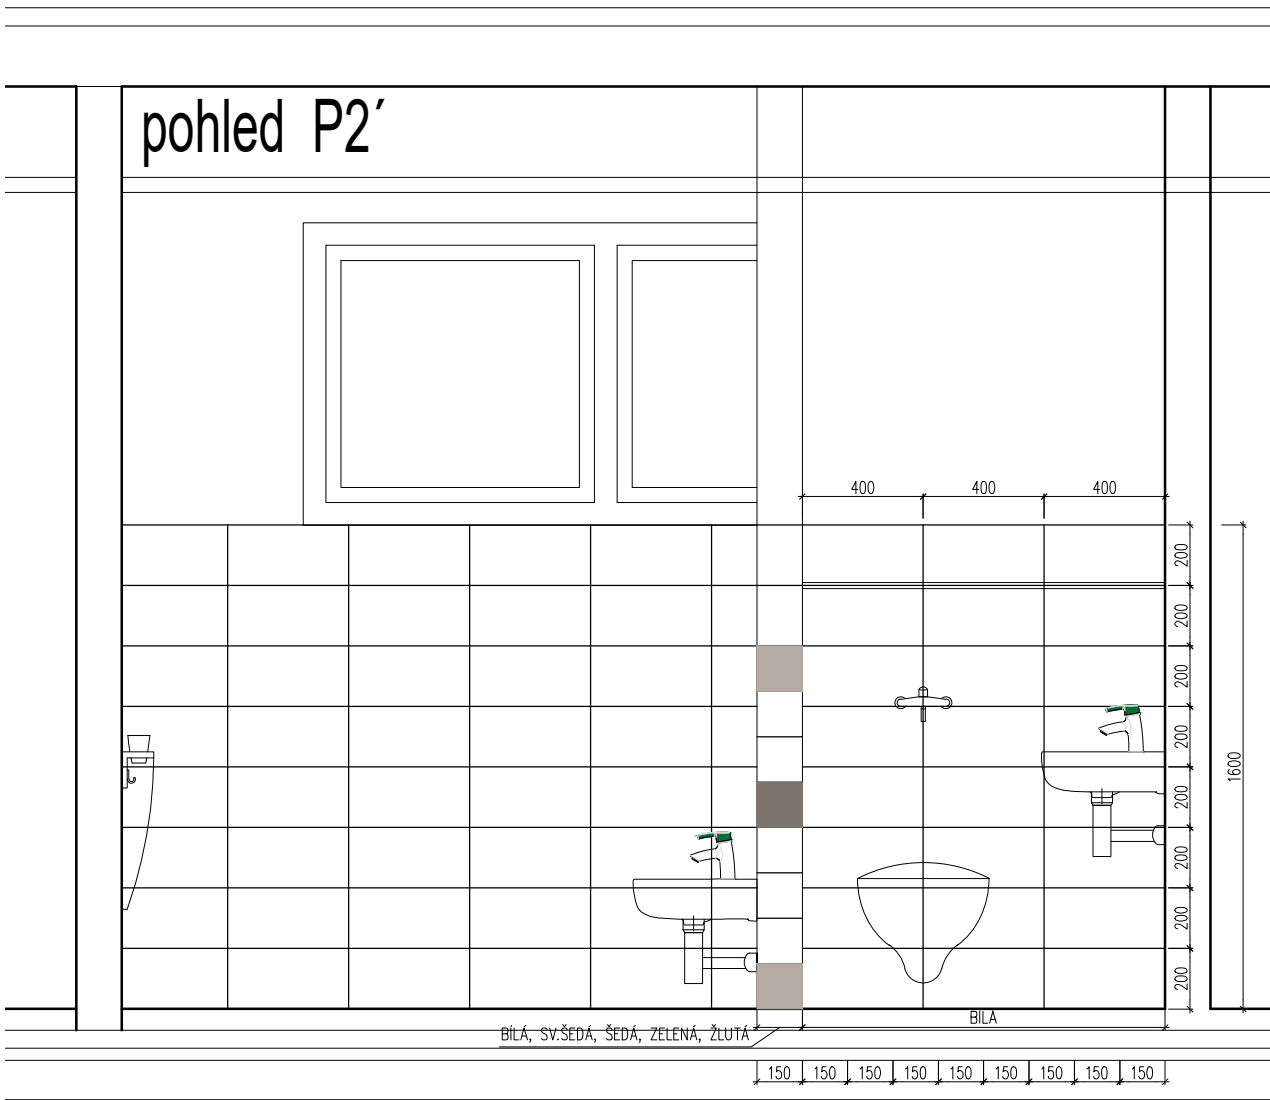


DLAŽBA : SLINUTÁ PROTISKLUZNÁ DLAŽBA R10B TMAVĚ ŠEDÁ 300/300/8 mm
SPÁRY: CEMENTOVĚ ŠEDÁ
OBKLAD ZÁKLADNÍ : STĚNOVÉ OBKLADAČKY BÍLÉ 398/198/7 mm
OBKLAD DOPLŇKOVÝ : BAREVNÝ MIX148/148/6 – BÍLÁ, SVĚTLÉ ŠEDÁ, ŠEDÁ, ZELENÁ, ŽLTÁ
SPÁRY : SVĚTLÉ ŠEDÁ
NÁROŽNÍ A UKONČUJÍCÍ PROFILY L– NEREZ LESK

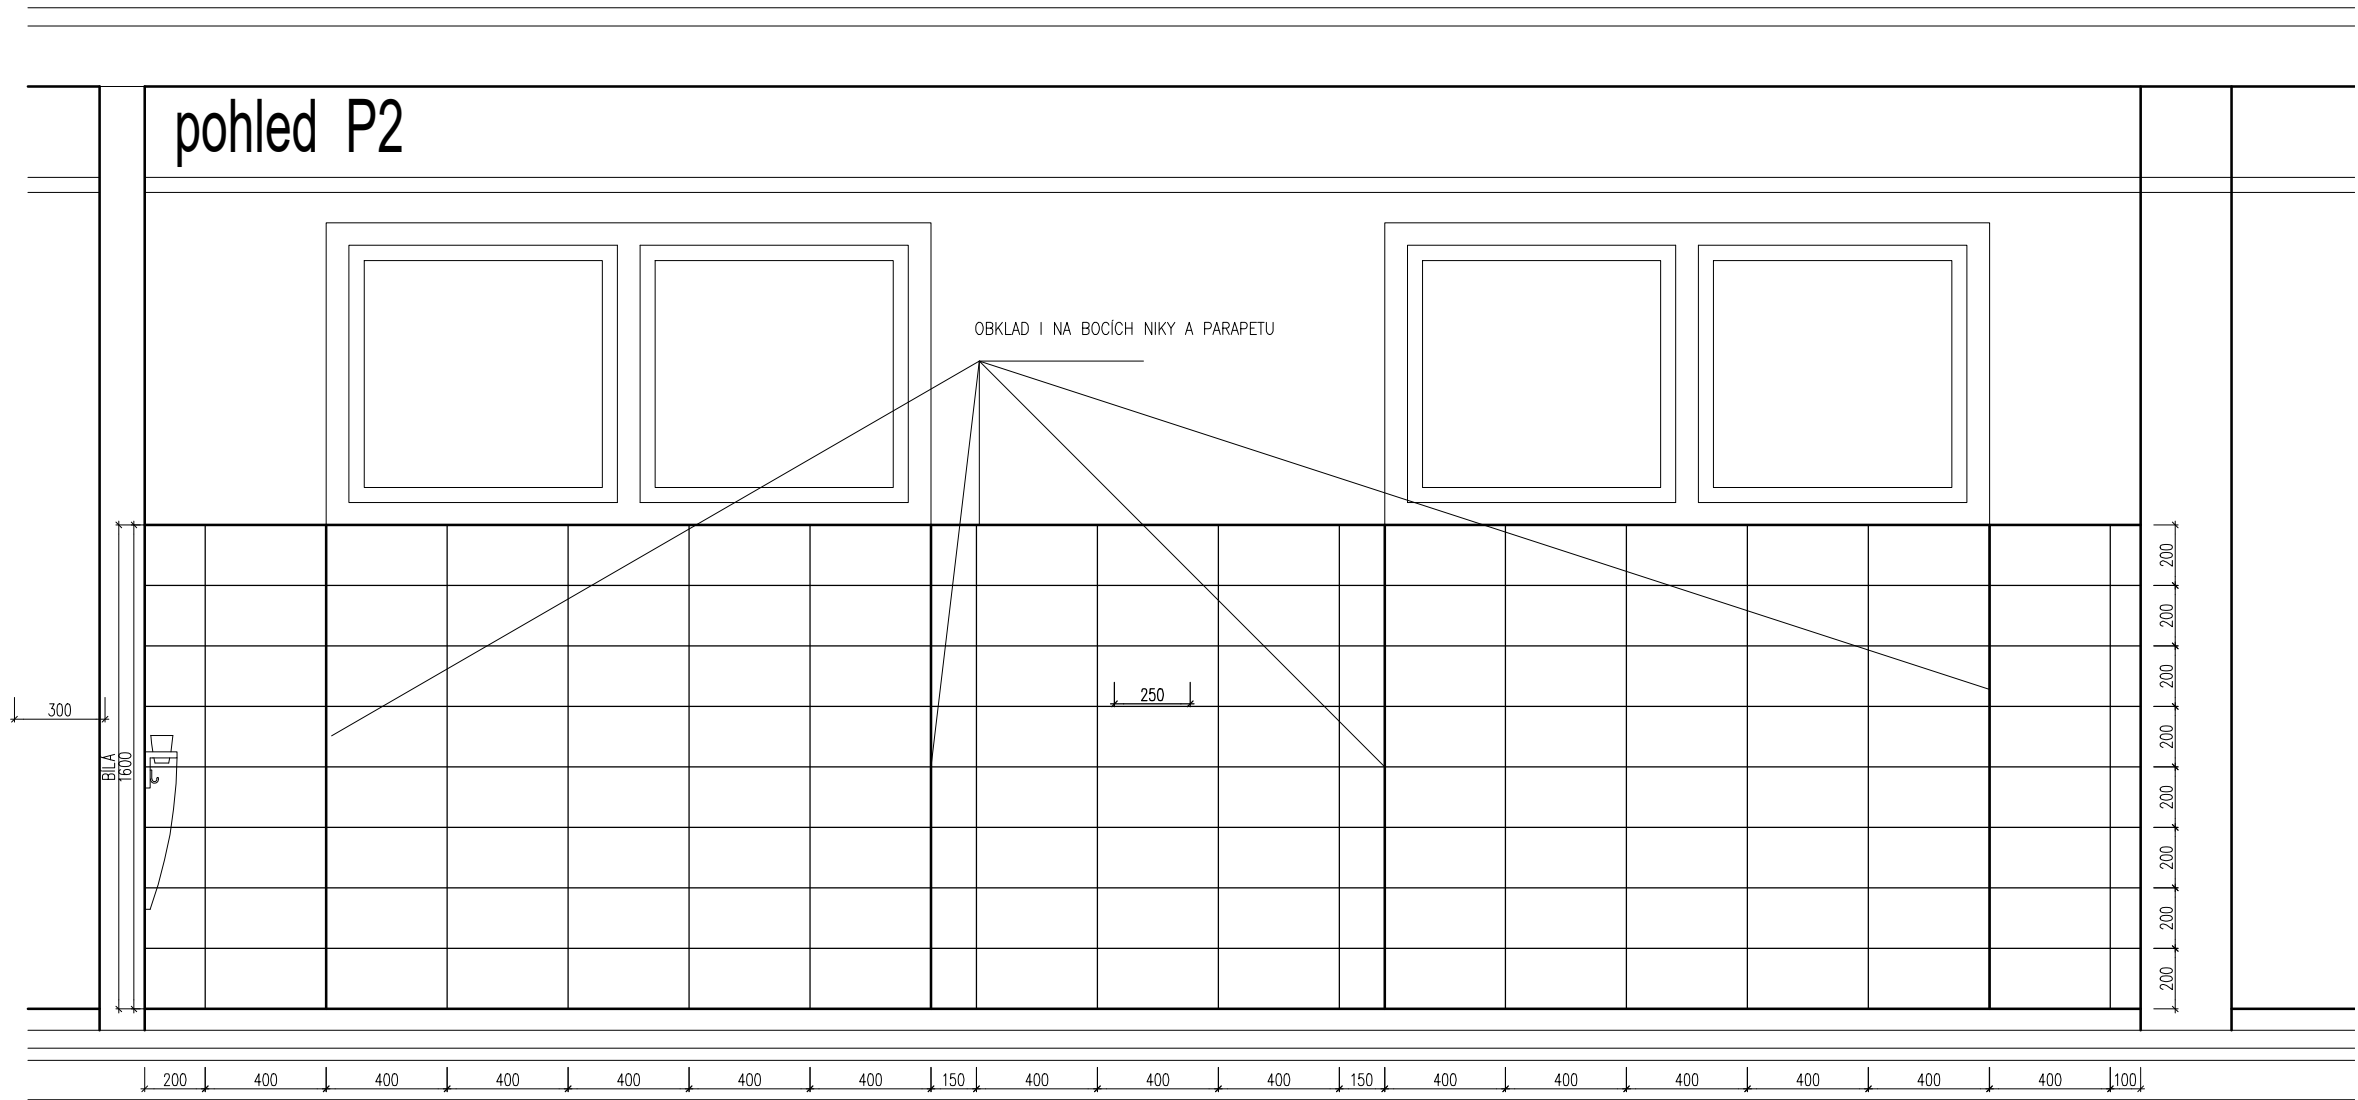

Revize	Datum	Popis změny	Vypracoval	Kontroloval
01				
02				
03				
04				
05				
06				
07				
08				
09				
10				

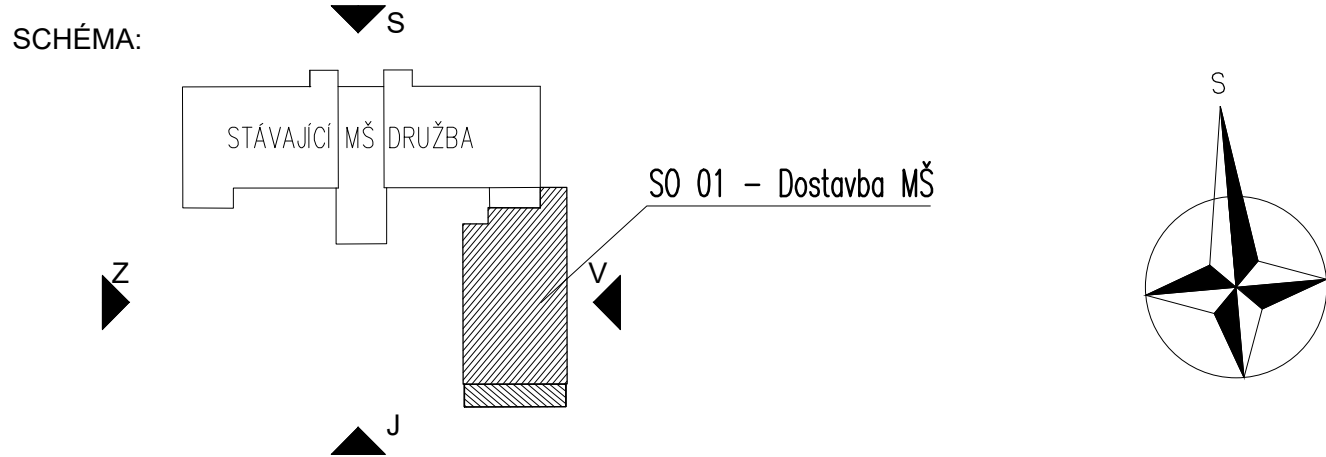

INVESTOR		Město Brumov - Bylnice H. Synkové 942 783 31 Brumov - Bylnice	
Koordinační stavby a profese		Ing. M. Daněk	±0,000=323,460 m n.m. Bpv (podlaha 1. NP stávající MŠ)
Koordinační stavby a technologie		Ing. M. Daněk	
Státek		Ing. P. Gajdošík	
Hlavní projektant		Vedoucí projektant	Kontroloval
Oprávněná osoba kooperanta:		číslo zakázky:	
Hlavní projektant		Vedoucí projektant	Kontroloval
Ing. arch. M. Chmelařová		Ing. arch. M. Chmelařová	Ing. P. Vondra
stavba:		HPP Ing. arch. M. Chmelařová	
BRUMOV - BYLNICE		číslo zakázky	
DOSTAVBA MŠ DRUŽBA		20-4621-577	
objekt:		stupeň dokumentace	
SO 01 - Dostavba MŠ		DPS	
profese: D.1.1 - Architektonicko-stavební řešení		datum vydání	
12 / 2020		mřítko	
obsah: SPÁROREZY m.č. 215, 216		1:25	
format		výšek číslo:	
12 x A4		datum revize:	
název dgg souboru:		číslo revize:	
SO_01_D11_spar_02_0.dwg		0	
číslo výkresu:		0	
SO 01		D.1.1	
19		0	