

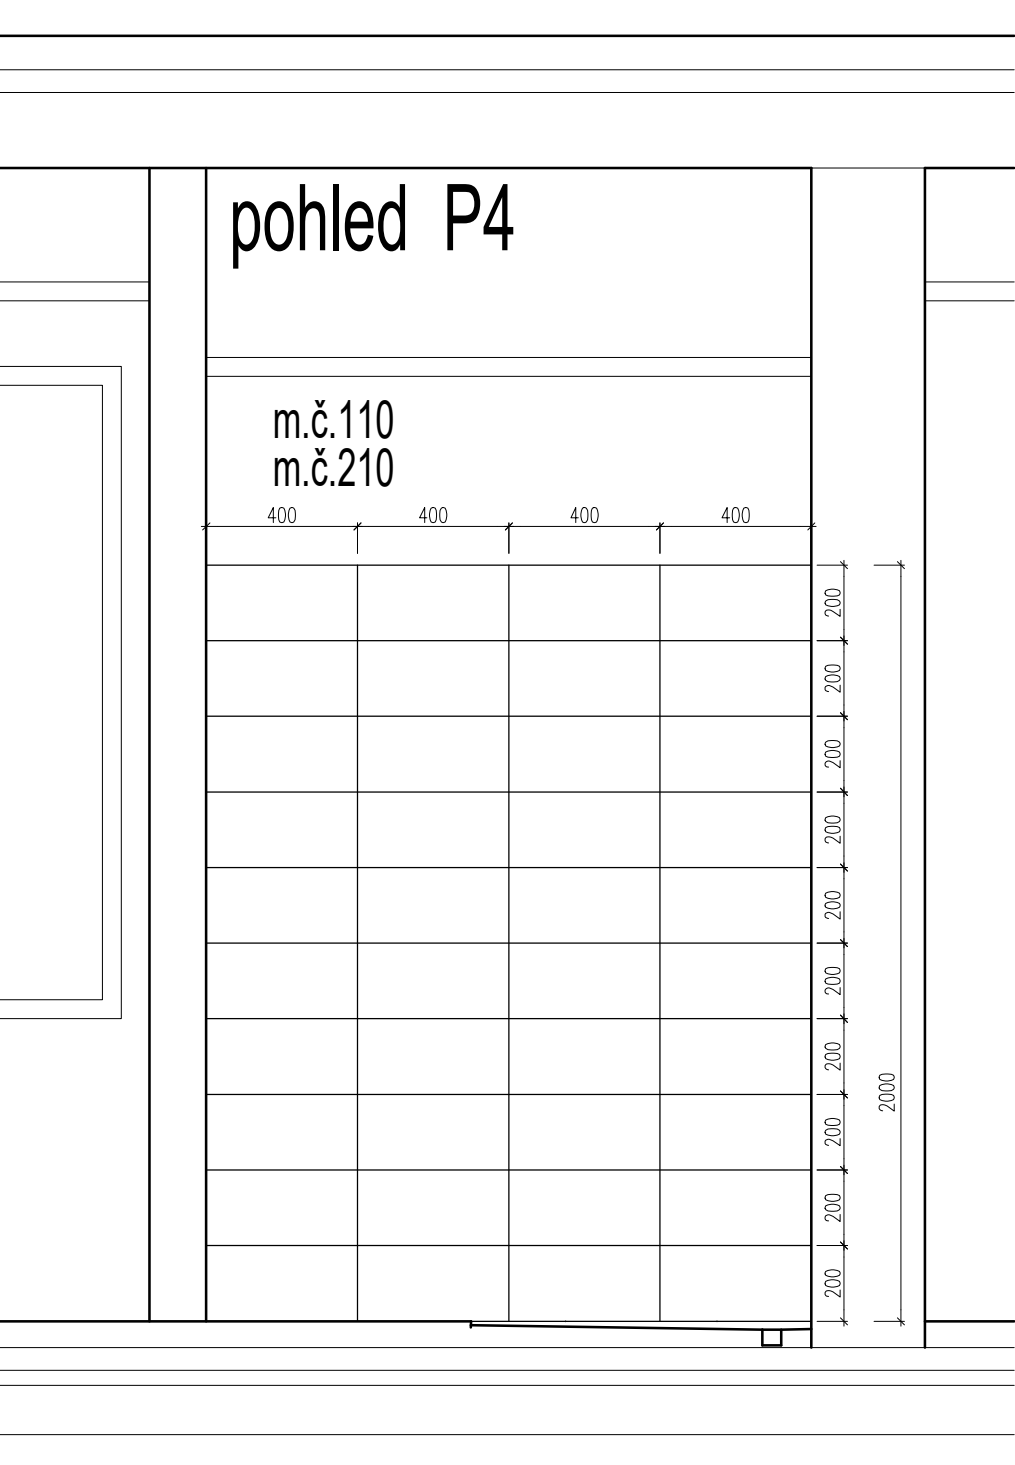
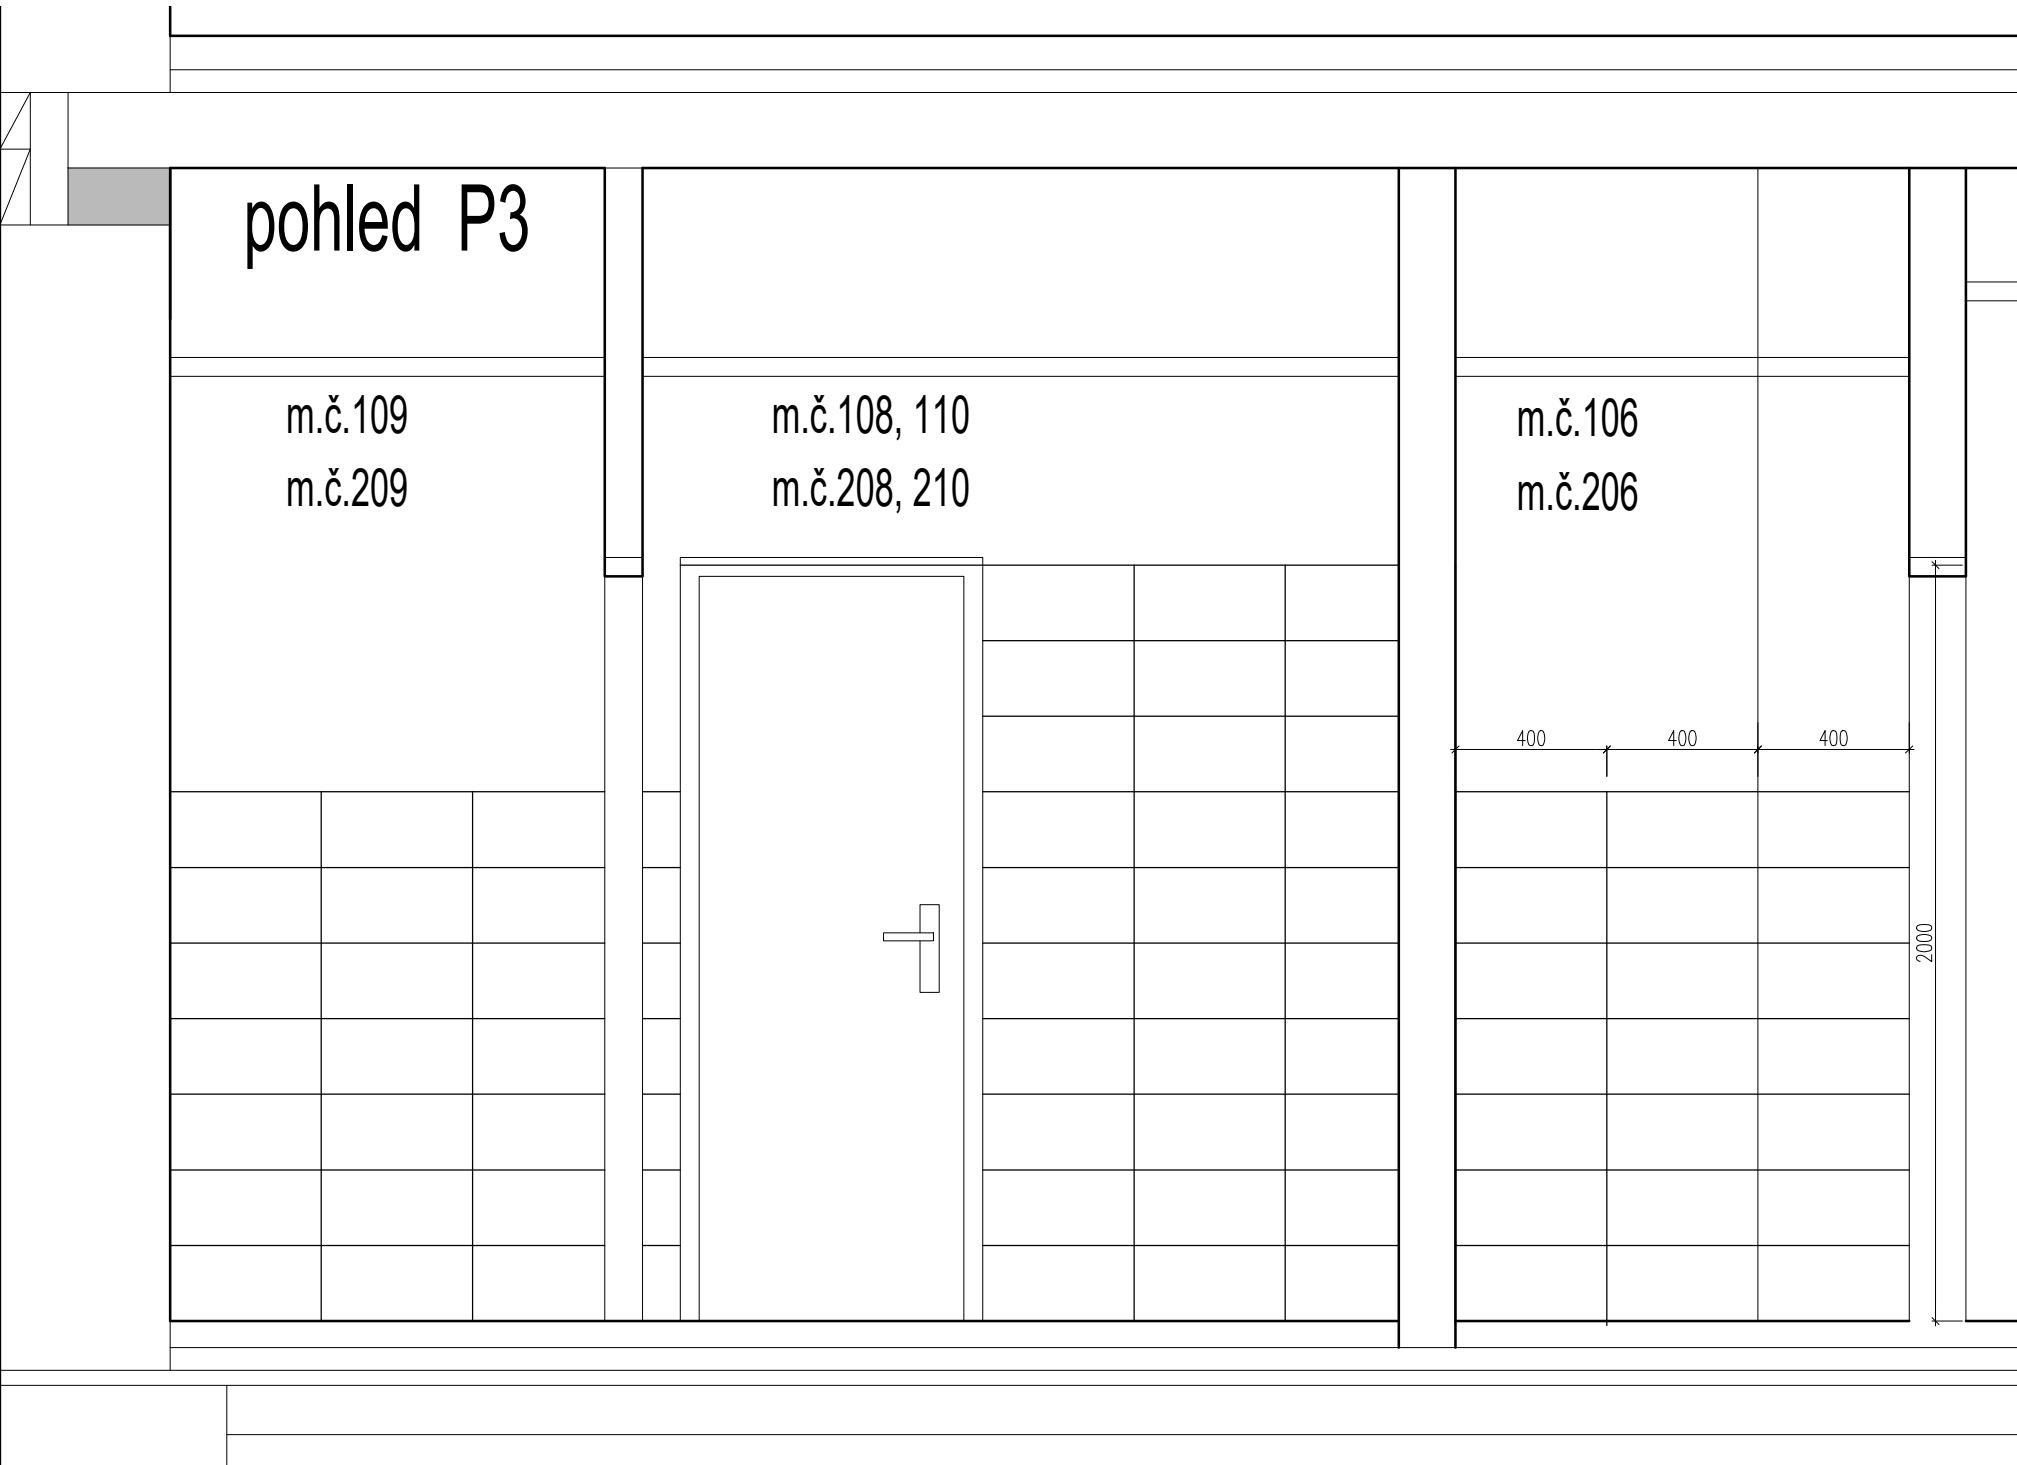
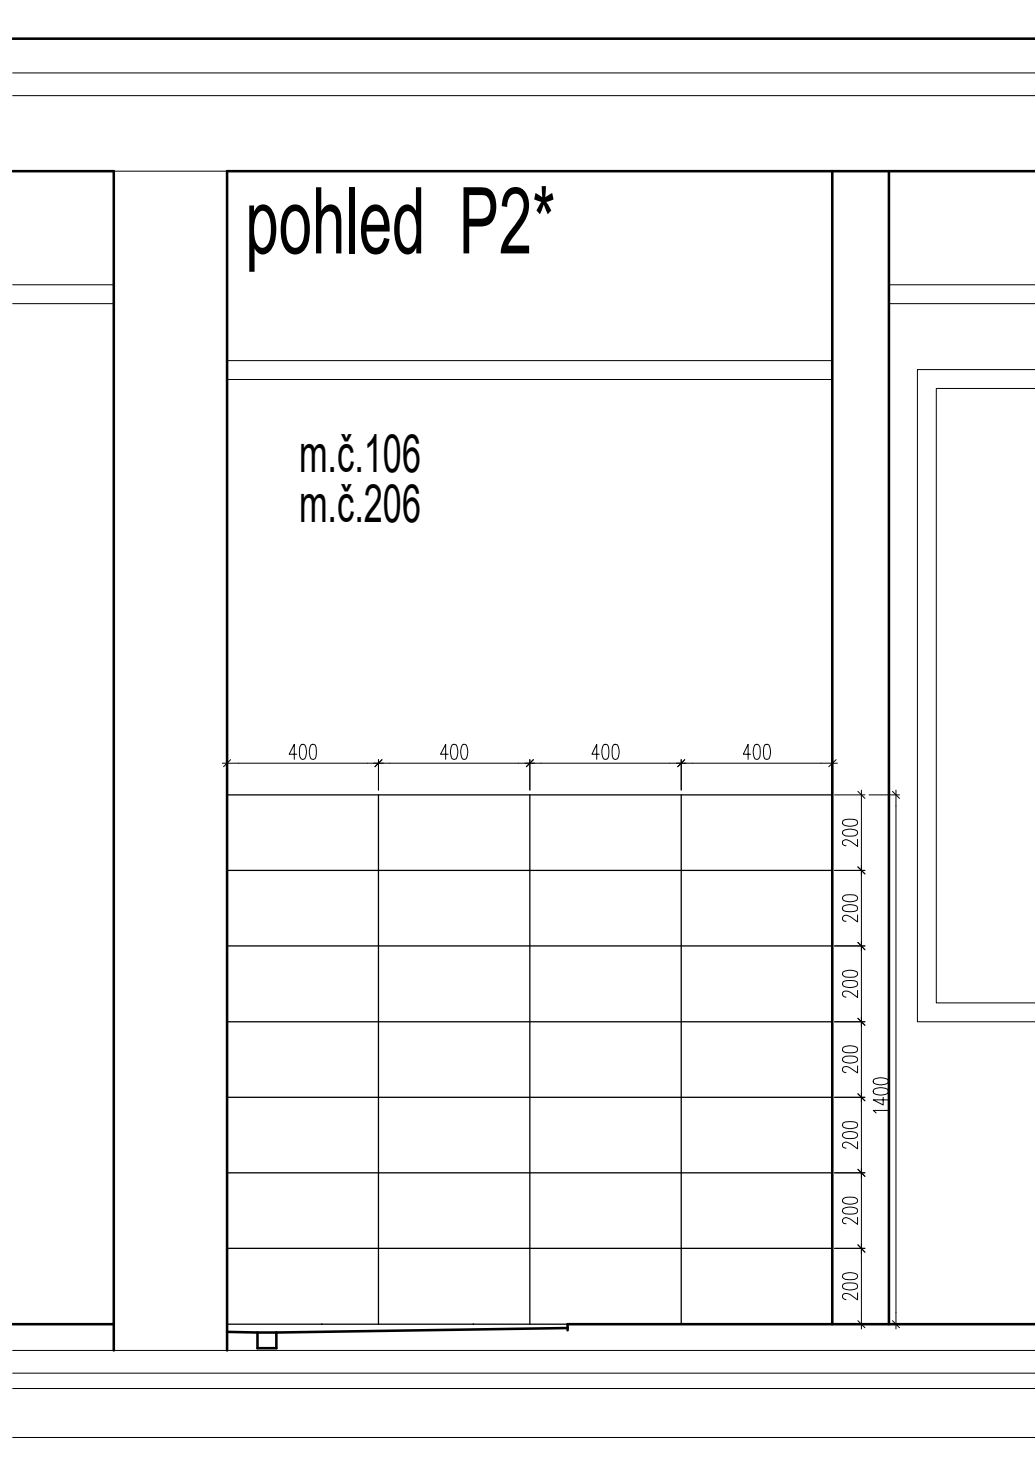
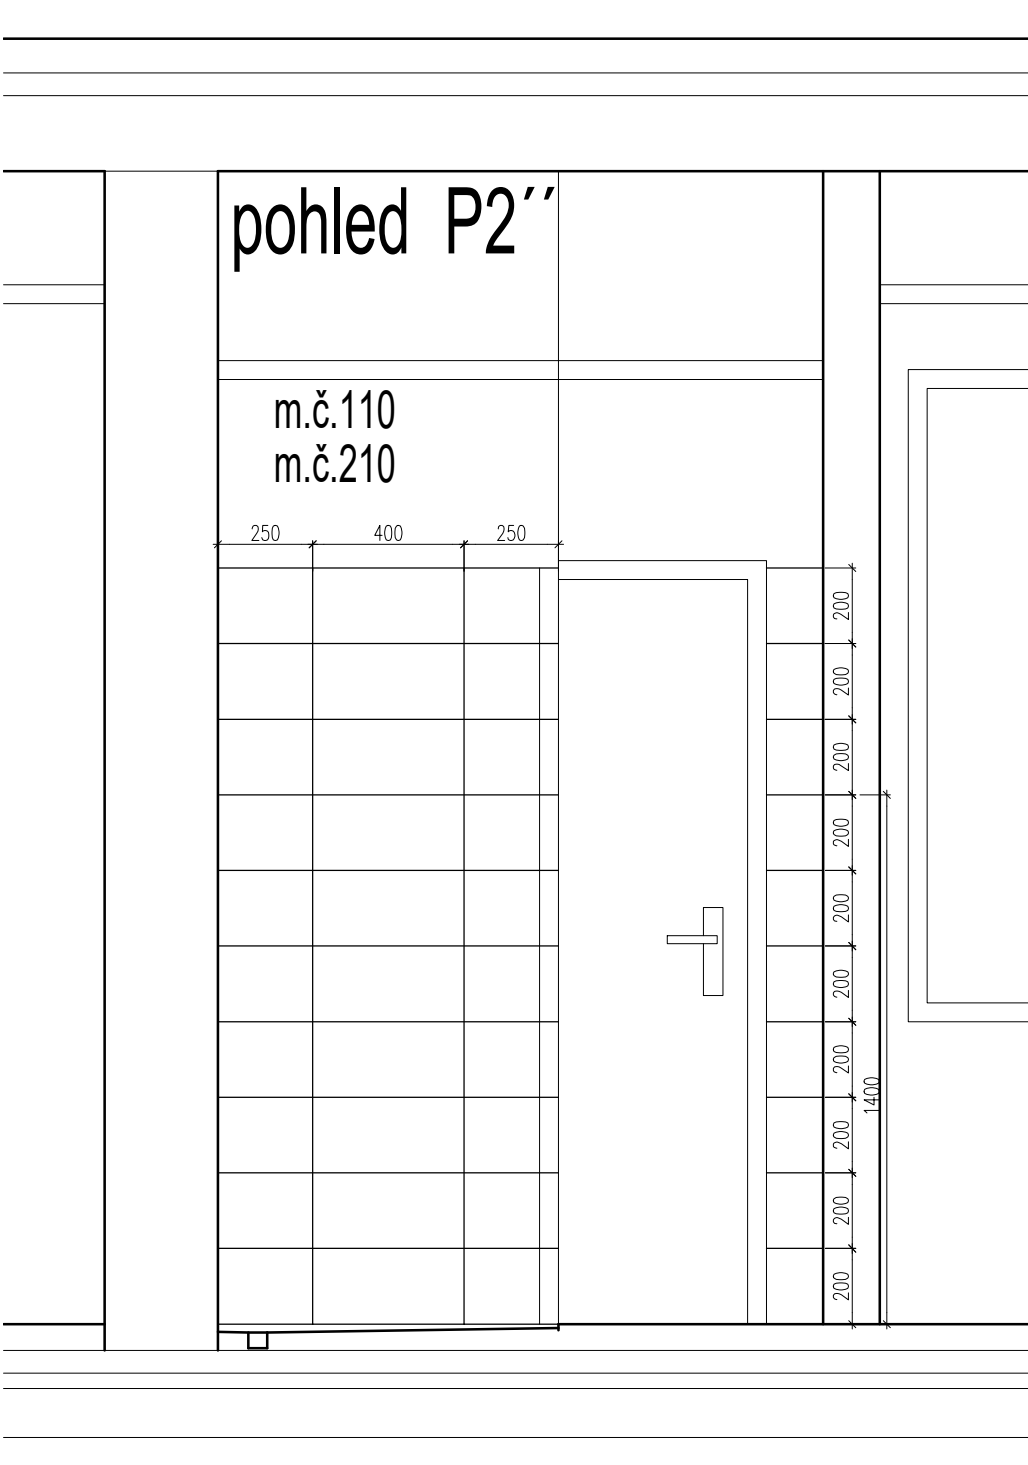
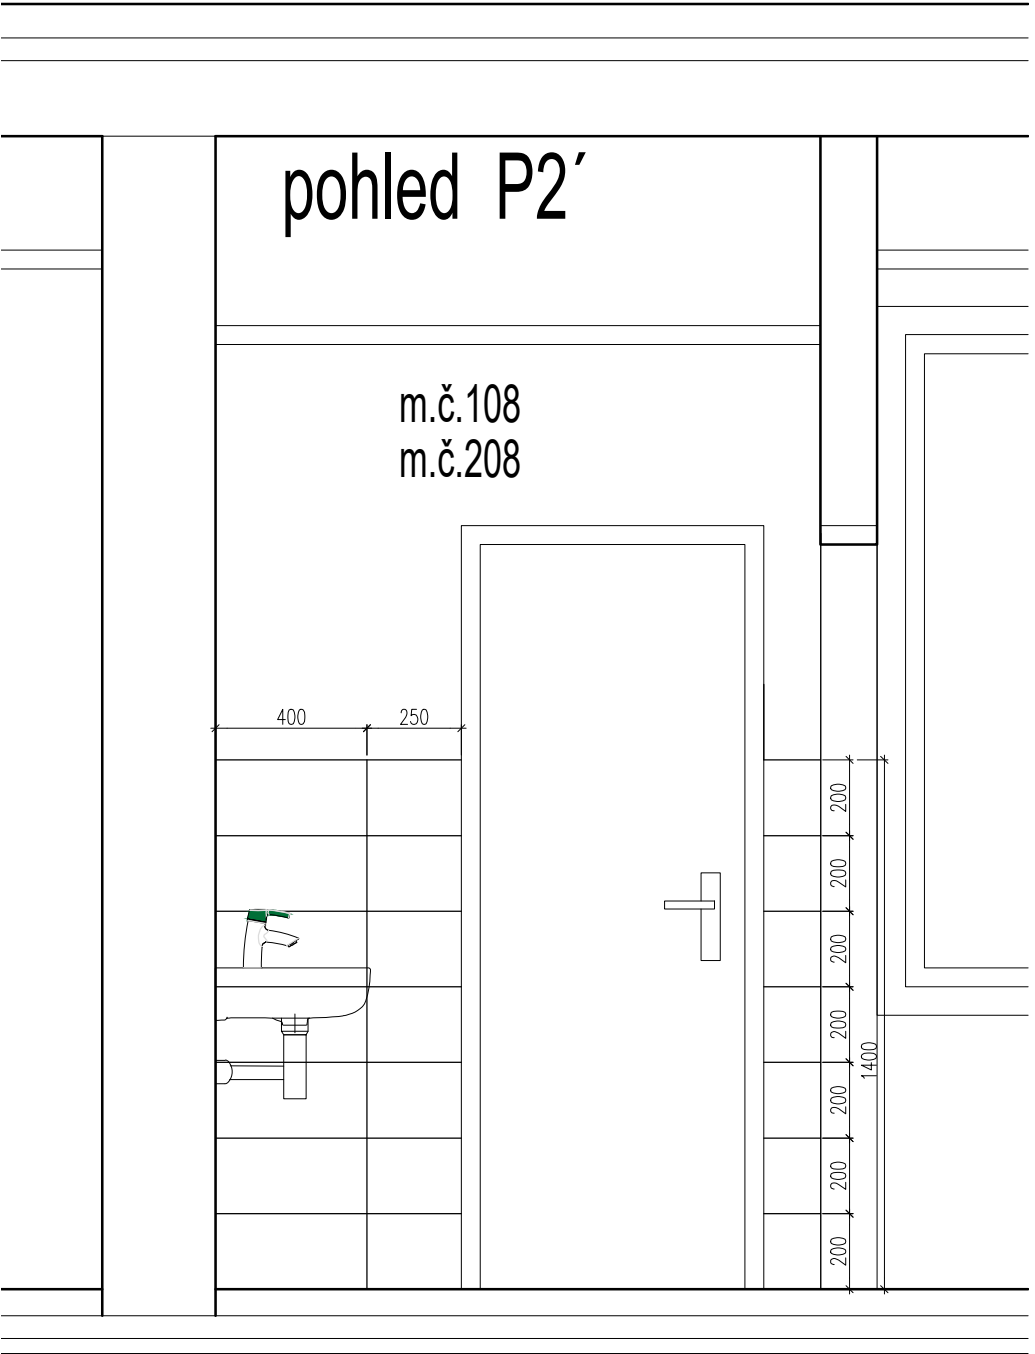
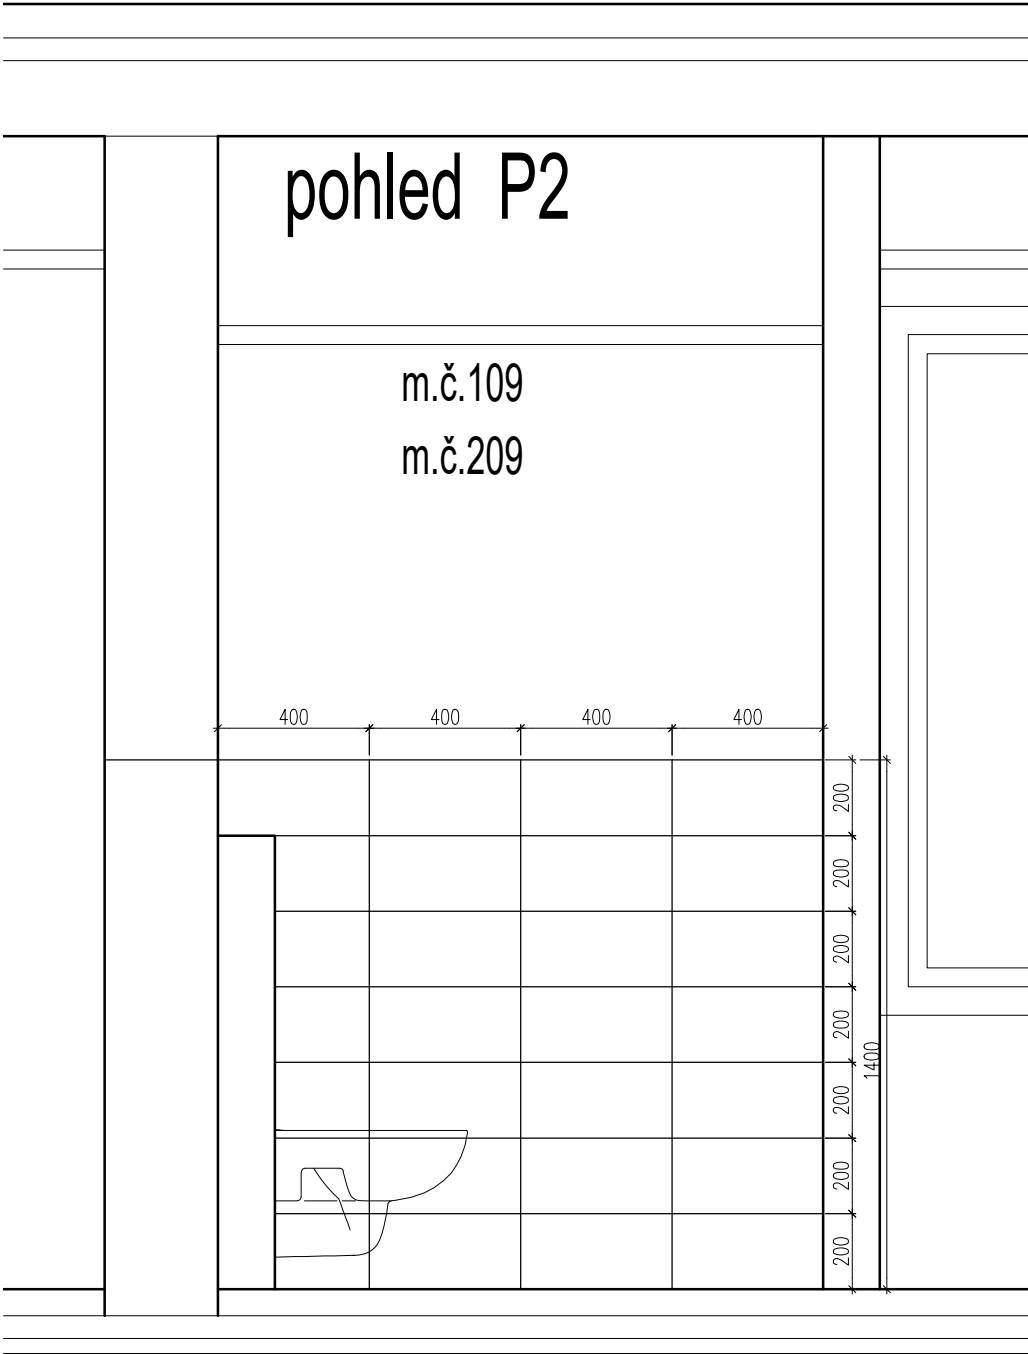
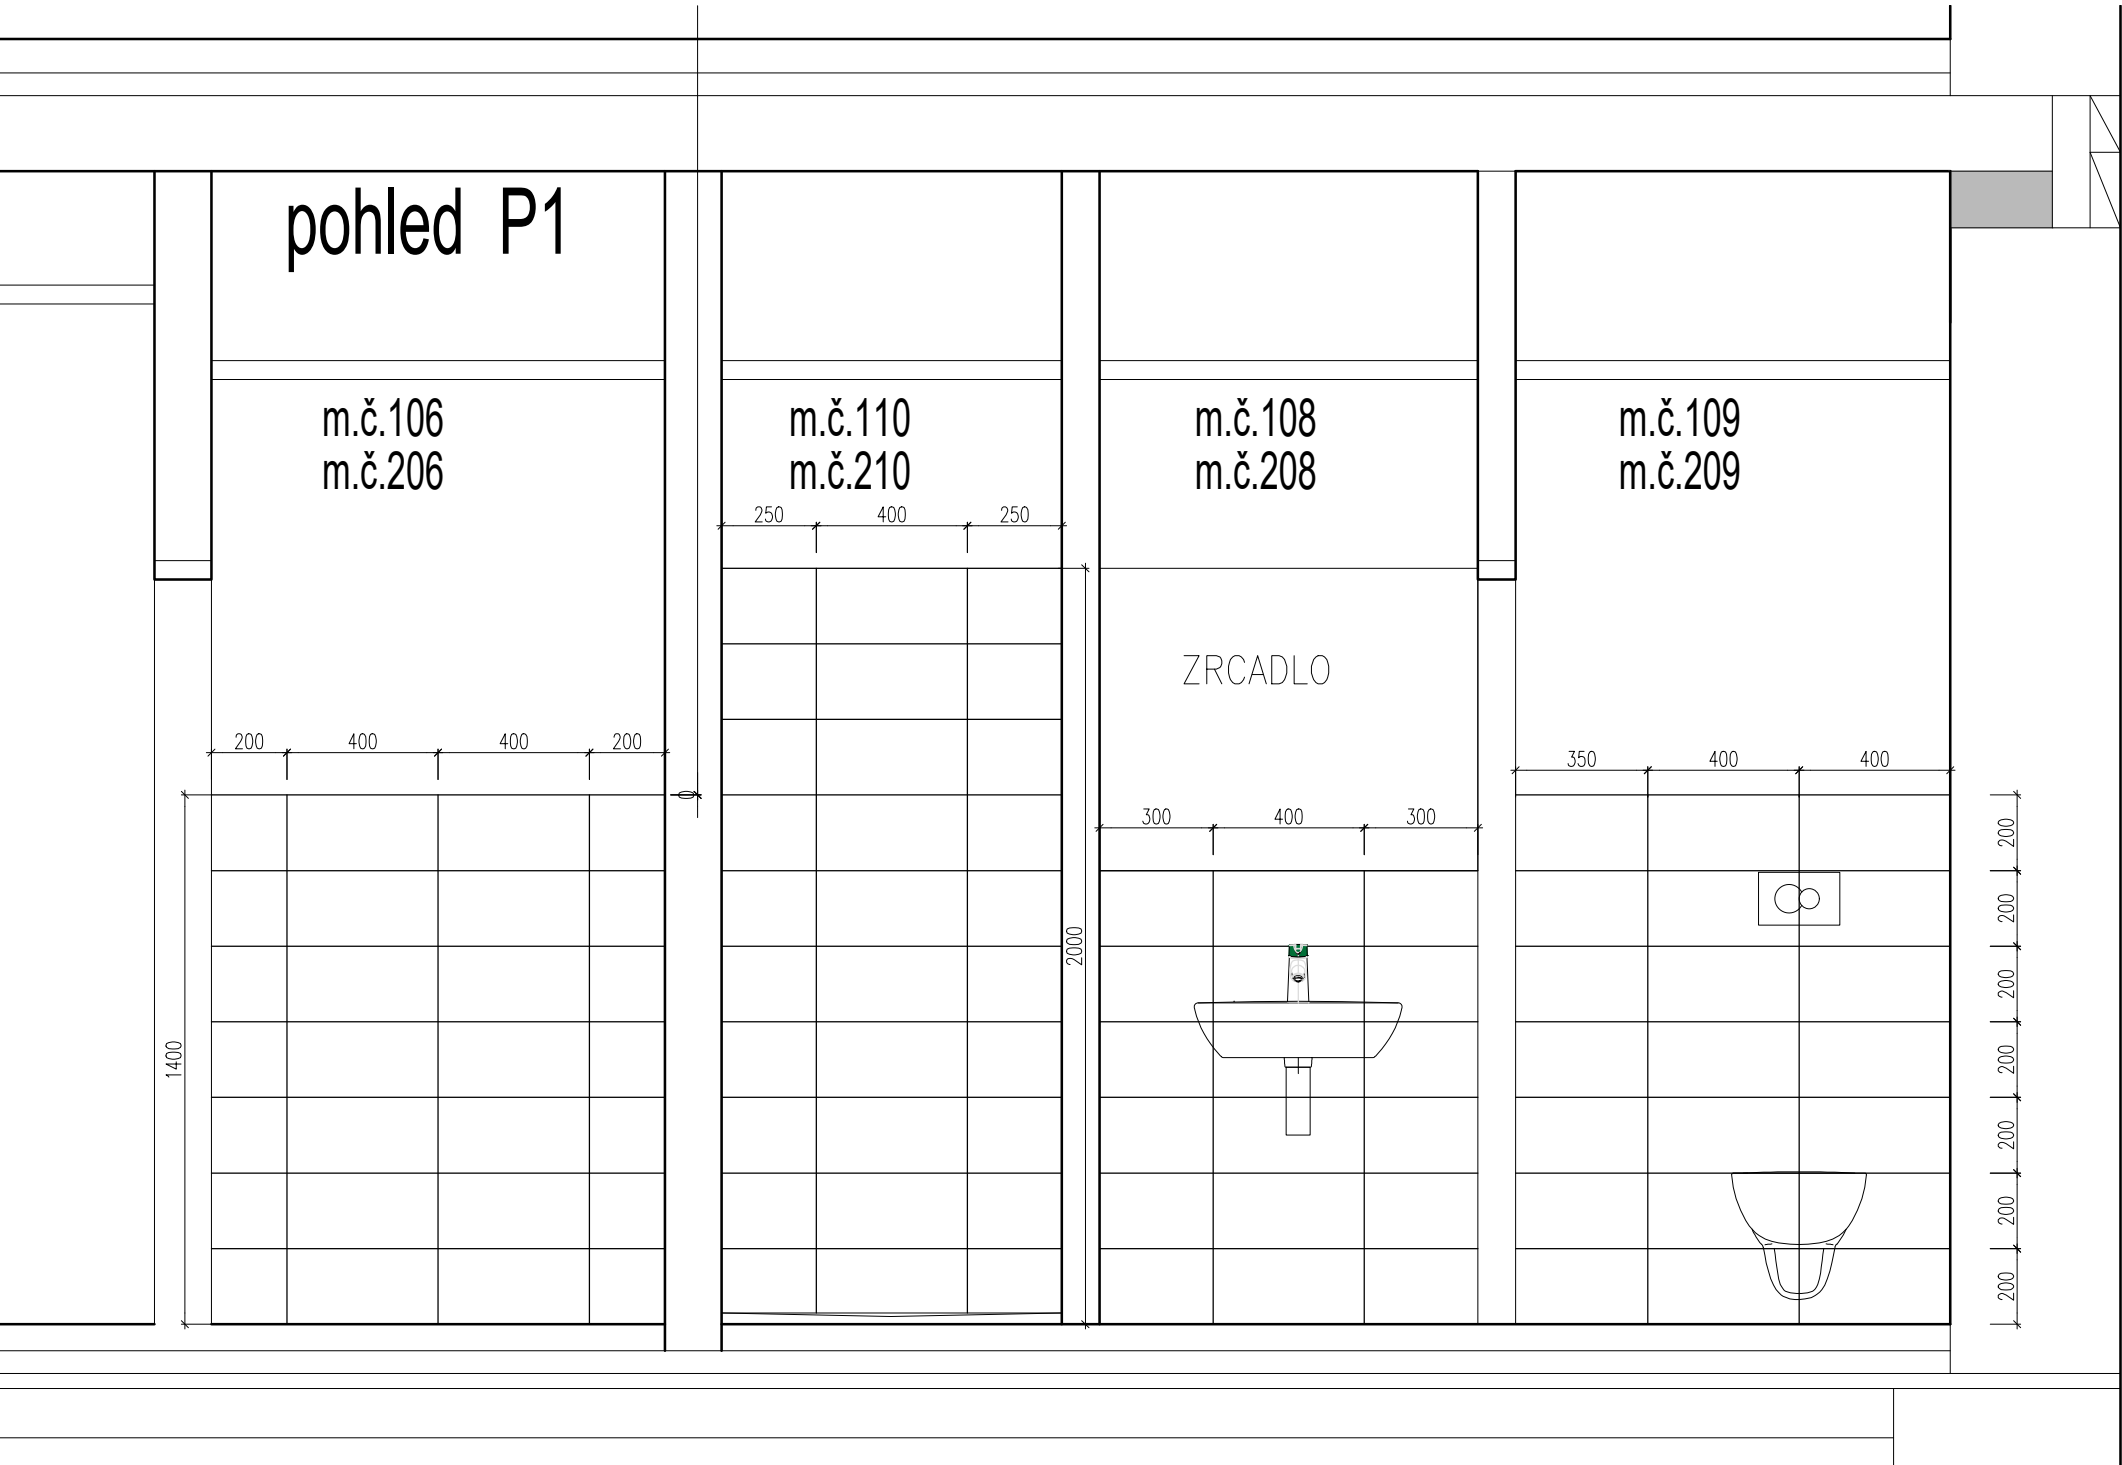
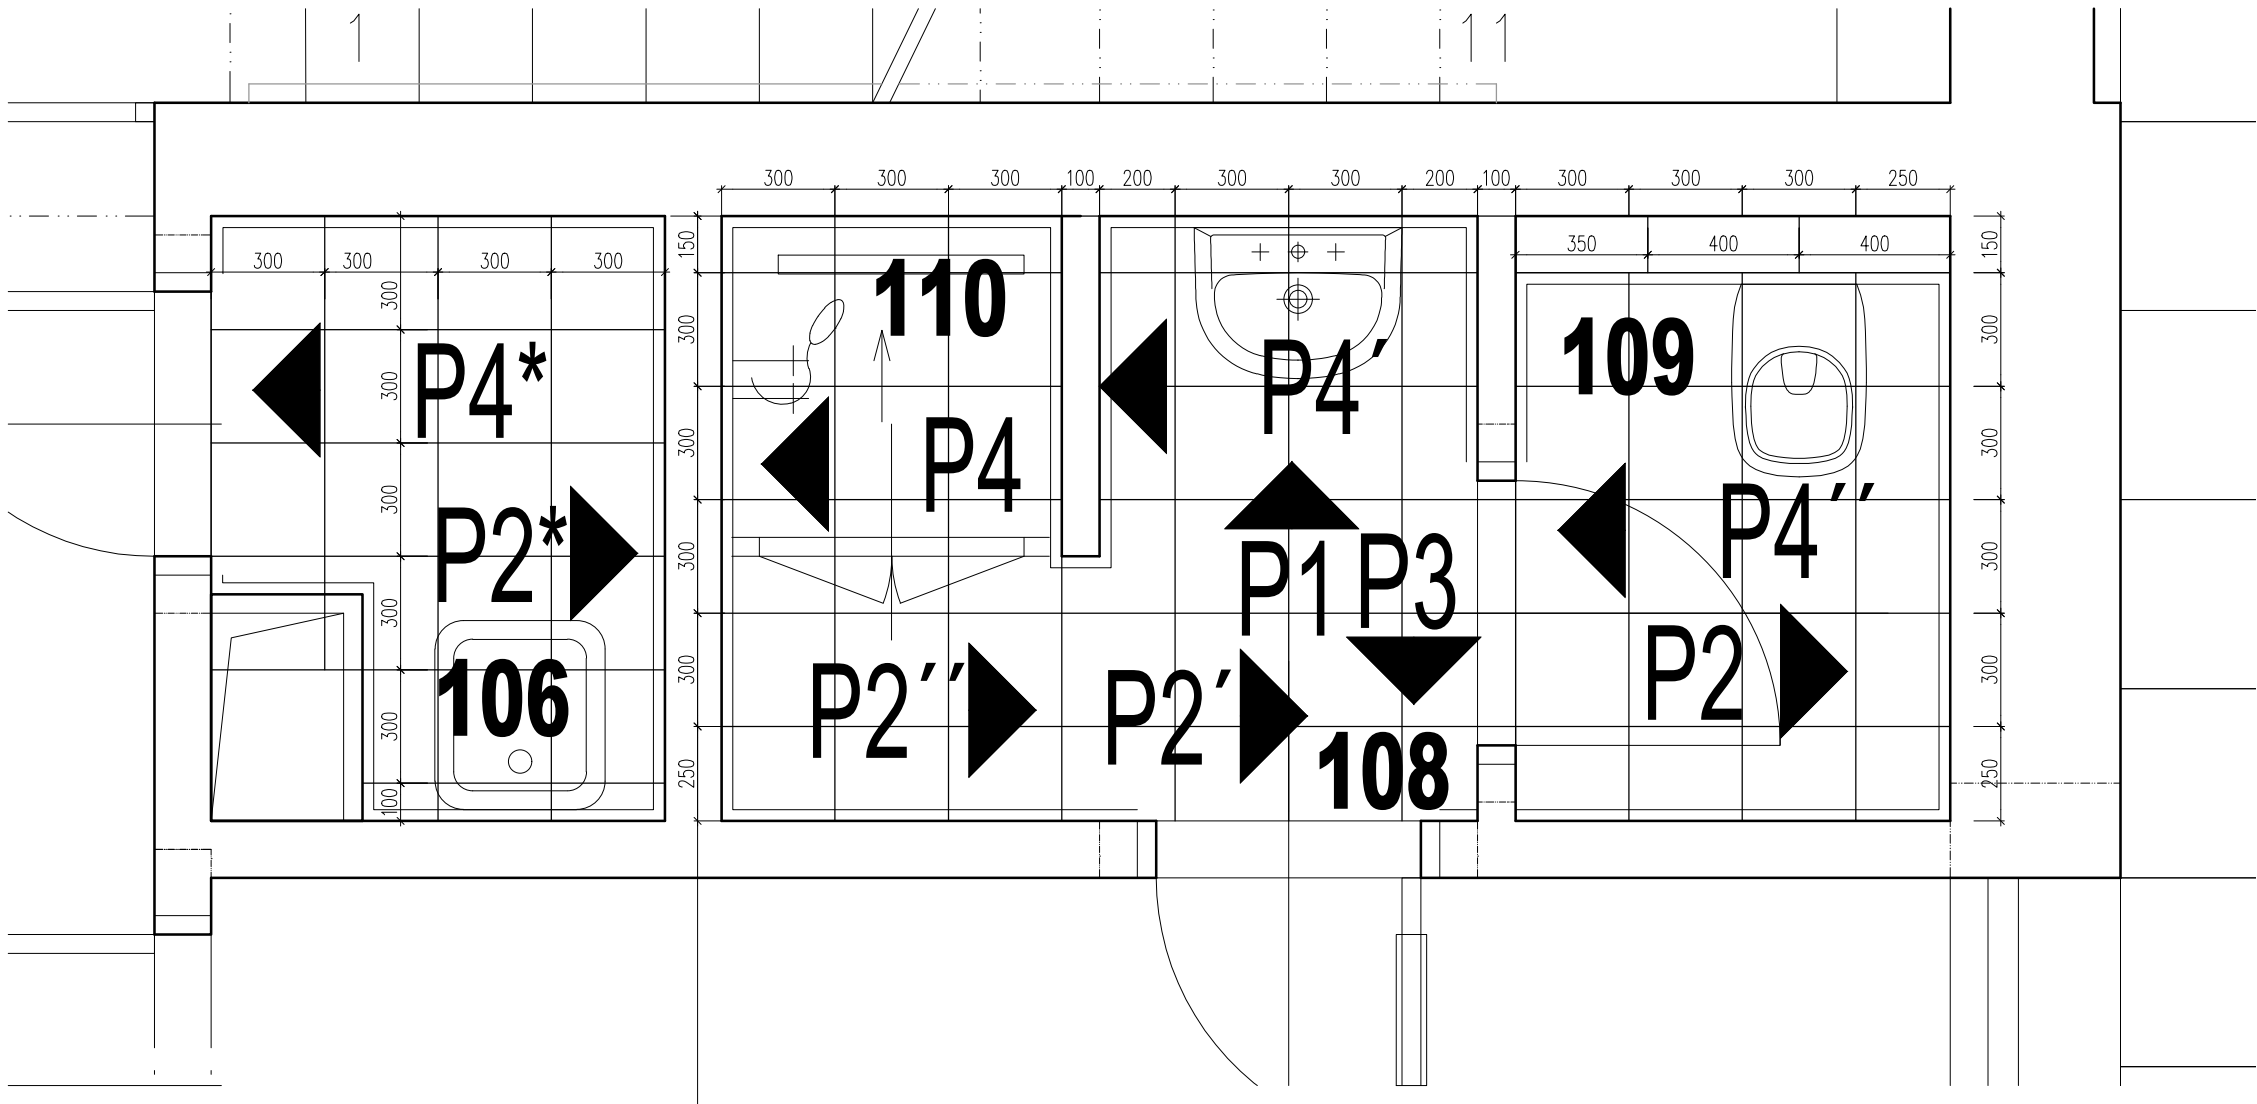


půdorys

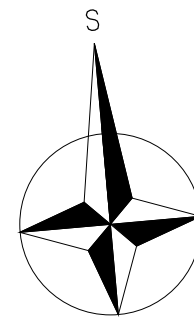

DLAŽBA : SLINUTÁ PROTISKLUZNÁ DLAŽBA R10B TMAVĚ ŠEDÁ 300/300/8 mm
SPÁRY: CEMENTOVÉ ŠEDÁ
OBKLAD : STĚNOVÉ OBKLADAČKY BILÉ 398/198/7 mm
SPÁRY : SVĚTLE ŠEDÁ
NÁROŽNÍ A UKONČUJÍCÍ PROFILY L- NEREZ LESK


Revize	Datum	Popis změny	Vypracoval	Kontroloval
01				
02				
03				
04				
05				
06				
07				
08				
09				
10				

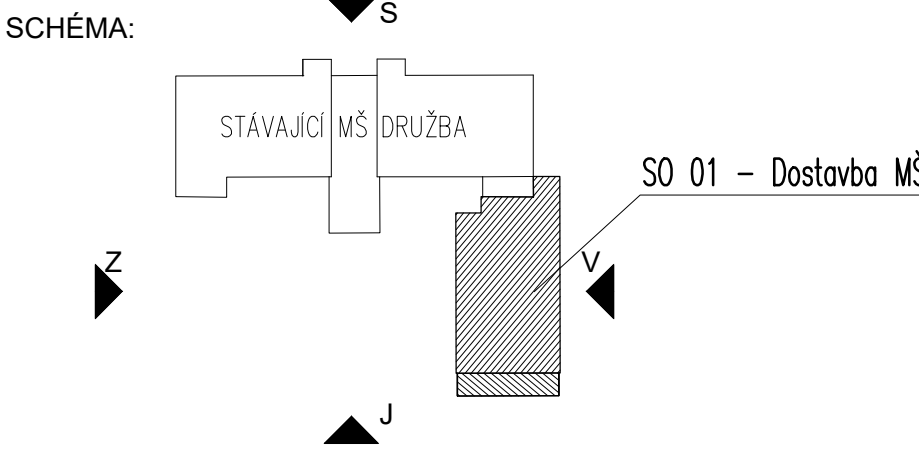

INVESTOR	Město Brumov - Bylnice H. Synkové 942 763 31 Brumov - Bylnice
----------	---

Koordinace stavby a profesí	Ing. M. Daněk	±0,000=323,460 m n.m. Bpv (podlaha 1. NP stávající MŠ)
Koordinace stavby a technologie		
Statik	Ing. P. Gajdošík	

Hlavní projektant	Vedoucí projektant	Vypracoval	Kontroloval	Oprávněná osoba kooperanta:	Číslo zakázky:

Hlavní projektant		Vedoucí projektant		Vypracoval		Kontroloval		 s. projekt plus a.s. projektová a inženýrská činnost tř. T. Bati 508 762 73 Zlín tel.: +420577594 111, fax: +420577594400 e-mail: atelier@s-projekt.cz			
Ing.arch.M.Chmelařová		Ing. M. Daněk		Ing.arch.M.Chmelařová		Ing. P. Vondra					
stavba:											
BRUMOV - BYLNICE											
DOSTAVBA MŠ DRUŽBA											
objekt:		SO 01 - Dostavba MŠ						HIP	Ing. arch. M. Chmelařová		
profese: D.1.1 - Architektonicko-stavební řešení		obsah: SPÁROŘEZY m.č. 106,108,109,110, 206,208,209,210						číslo zakázky	20-4621-577		
								stupeň dokumentace	DPS		
								datum 1. vydání	12 / 2020		
								mřítko	1:20	formát	9 x A4
								datum revize:	výtisk číslo:		
název dlg.souboru:		číslo výkresu:						číslo revize:			
SO_01_D11_spar_01_0.dwg		SO 01		D.1.1		20			0		