


DLAŽBA : SLINUTÁ PROTISLUZNÁ DLAŽBA R10B TMAVÉ ŠEDÁ 300/300/8 mm
SPÁRY: CEMENTOVÉ ŠEDÁ
OBKLAD : STĚNOVÉ OBKLADAČKY BÍLÉ 398/198/7 mm
SPÁRY : SVĚTLÉ ŠEDÁ
NÁROŽNÍ A UKONČUJÍCÍ PROFILY L- NEREZ LESK

Revize	Datum	Popis změny	Vypracoval	Kontroloval
01				
02				
03				
04				
05				
06				
07				
08				
09				
10				

SCHEMA:

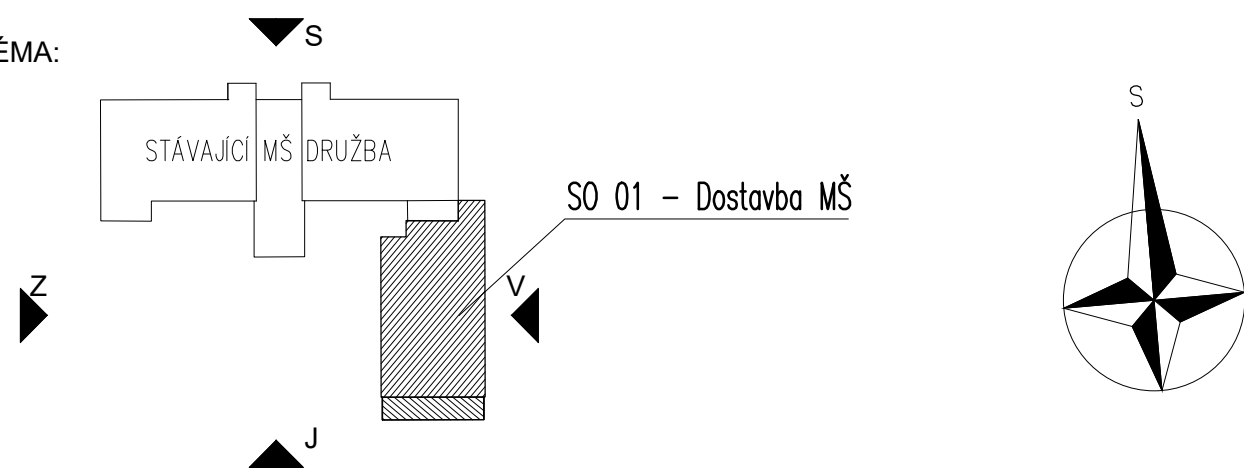

INVESTOR		Město Brumov - Bylnice H. Synkové 942 763 31 Brumov - Bylnice	
Koordinační stavby a profese		Ing. M. Daněk	±0,000=323,460 m n.m. Bpv (podlažka 1. NP stávající MŠ)
Koordinační stavby a technologie		Ing. P. Gajdosík	
Stavka			
Hlavní projektant	Vedoucí projektant	Vypracoval	Kontroloval
Oprávněná osoba kooperanta:		číslo zakázky:	
Hlavní projektant	Vedoucí projektant	Vypracoval	Kontroloval
Ing. arch. M. Chmelařová	Ing. M. Daněk	Ing. arch. M. Chmelařová	Ing. P. Vondra
stavba:		HIP	Ing. arch. M. Chmelařová
BRUMOV - BYLNICE		číslo zakázky	20-4621-577
DOSTAVBA MŠ DRUŽBA		stupeň dokumentace	DPS
SO 01 - Dostavba MŠ		datum 1. vydání	12 / 2020
profese: D.1.1 - Architektonicko-stavební řešení		měřítko: 1:25, 1:20	formát: 12 x A4
obsah: SPÁROŘEZY m.č. 103,111,112,113,117, 203,211,212,213,217		datum revize:	výšek číslo:
název dlg. souboru: SO_01_D11_spar_01.0.dwg		číslo výkresu: SO 01	D.1.1
		21	
		číslo revize:	0