


DLAŽBA : SLINUTÁ PROTISKLUZNÁ DLAŽBA R10B TMAVĚ ŠEDÁ 600/300/10 mm
SPÁRY: CEMENTOVĚ ŠEDÁ

Revize	Datum	Popis změny	Vypracoval	Kontroloval
01				
02				
03				
04				
05				
06				
07				
08				
09				
10				

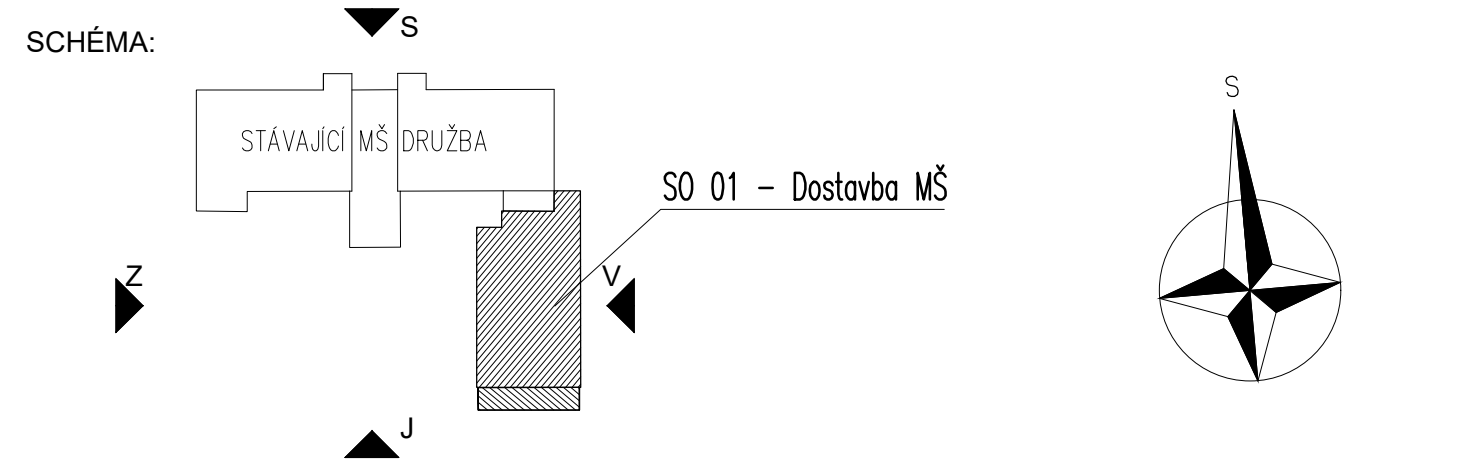

INVESTOR	Město Brumov - Bylnice H. Synkové 942 763 31 Brumov - Bylnice
----------	---

Koordinace stavby a profesí	Ing. M. Daněk	±0,000=323,460 m n.m. Bpv (podlaha 1. NP stávající MŠ)
Koordinace stavby a technologie		
Statik	Ing. P. Gajdošík	

Hlavní projektant	Vedoucí projektant	Vypracoval	Kontroloval	
Oprávněná osoba kooperanta:				číslo zakázky:

Hlavní projektant	Vedoucí projektant	Vypracoval	Kontroloval	 s. projekt plus a.s. projektová a inženýrská činnost Iř. T. Bati 508 762 73 Zlín tel.: +420577594 111 , fax: +420577594400 e-mail: atelier@s-projekt.cz	
Ing.arch.M.Chmelařová	Ing. M. Daněk	Ing.arch.M.Chmelařová	Ing. P. Vondra		
				stavba: BRUMOV - BYLNICE DOSTAVBA MŠ DRUŽBA	
				objekt: SO 01 - Dostavba MŠ	
profese: D.1.1 - Architektonicko-stavební řešení				HIP Ing. arch. M. Chmelařová	
obsah: SPÁROŘEZY m.č. 103,111,112,113,117, 203,211,212,213,217				číslo zakázky	20-4621-577
název dig.souboru: SO_01_D11_spar_01_0.dwg				stupeň dokumentace	DPS
číslo výkresu: SO 01				datum 1.vydání	12 / 2020
D.1.1				měřítko	1:20
21a				datum revize:	formát 3 x A4
				číslo revize:	výtisk číslo:
				0	