



BOURACÍ PRÁCE – 1.NP.:

(M 1:50)

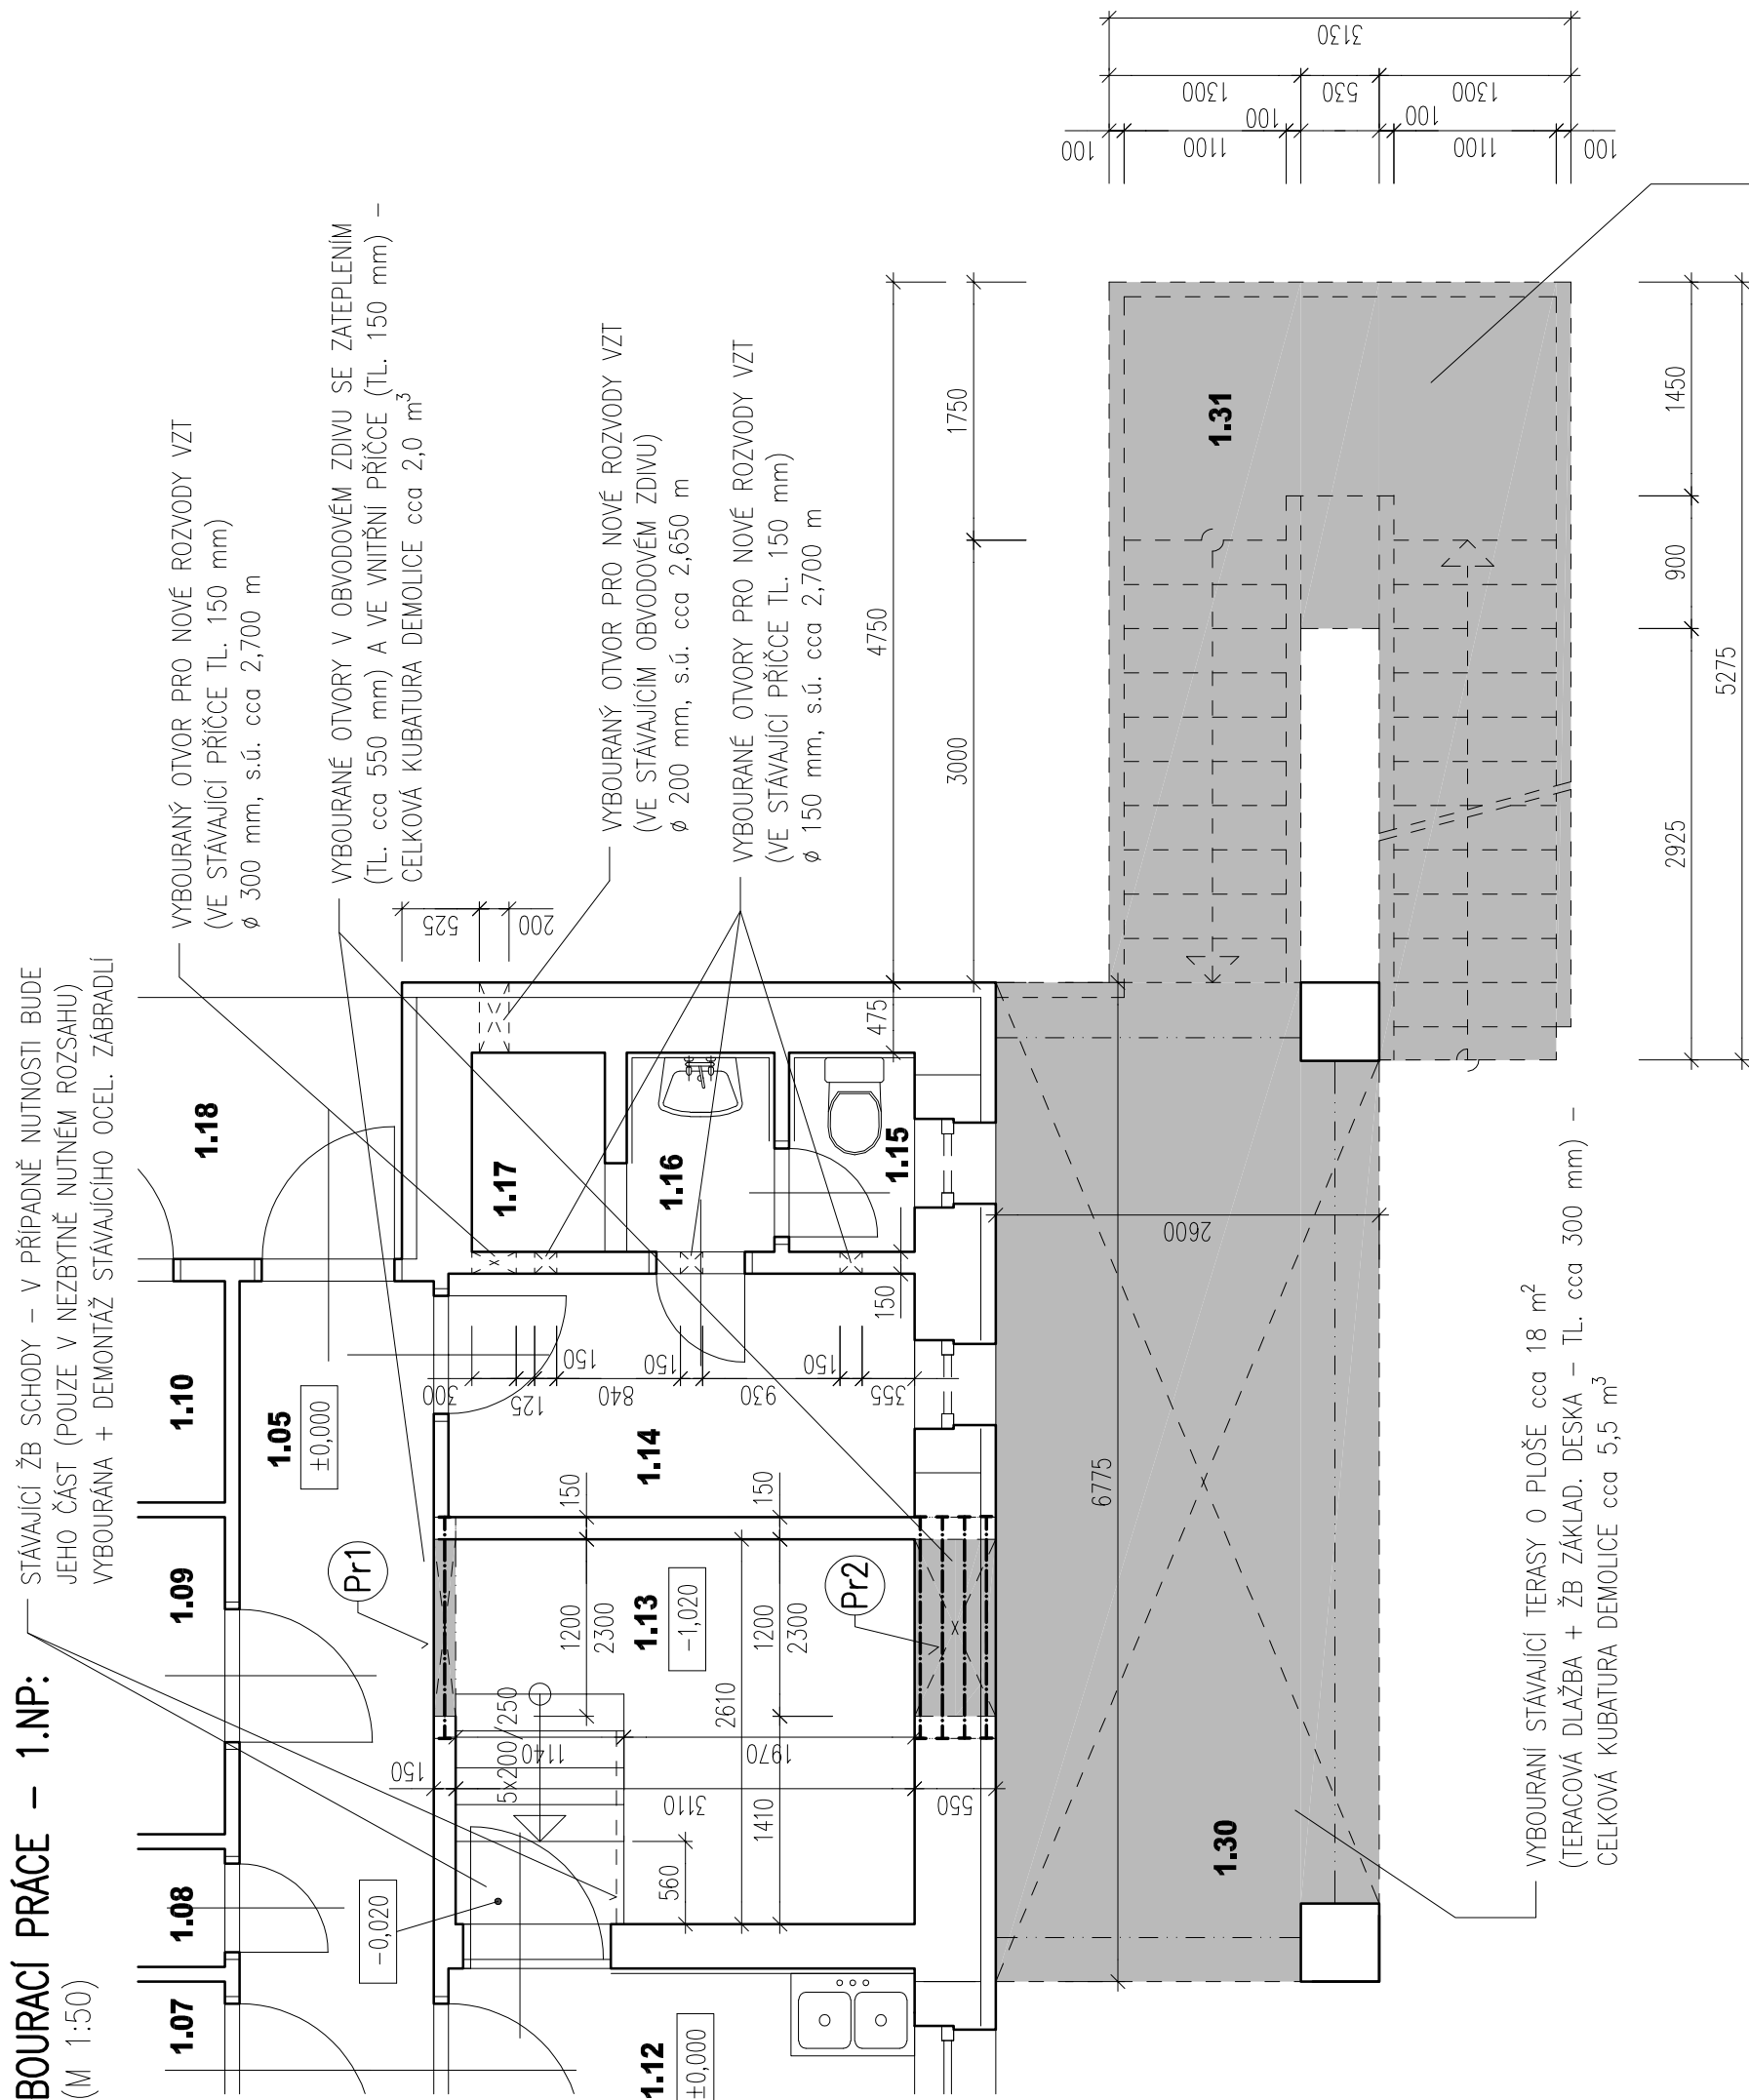

BOURACÍ PRÁCE – 2.NP:

(M 1:50)

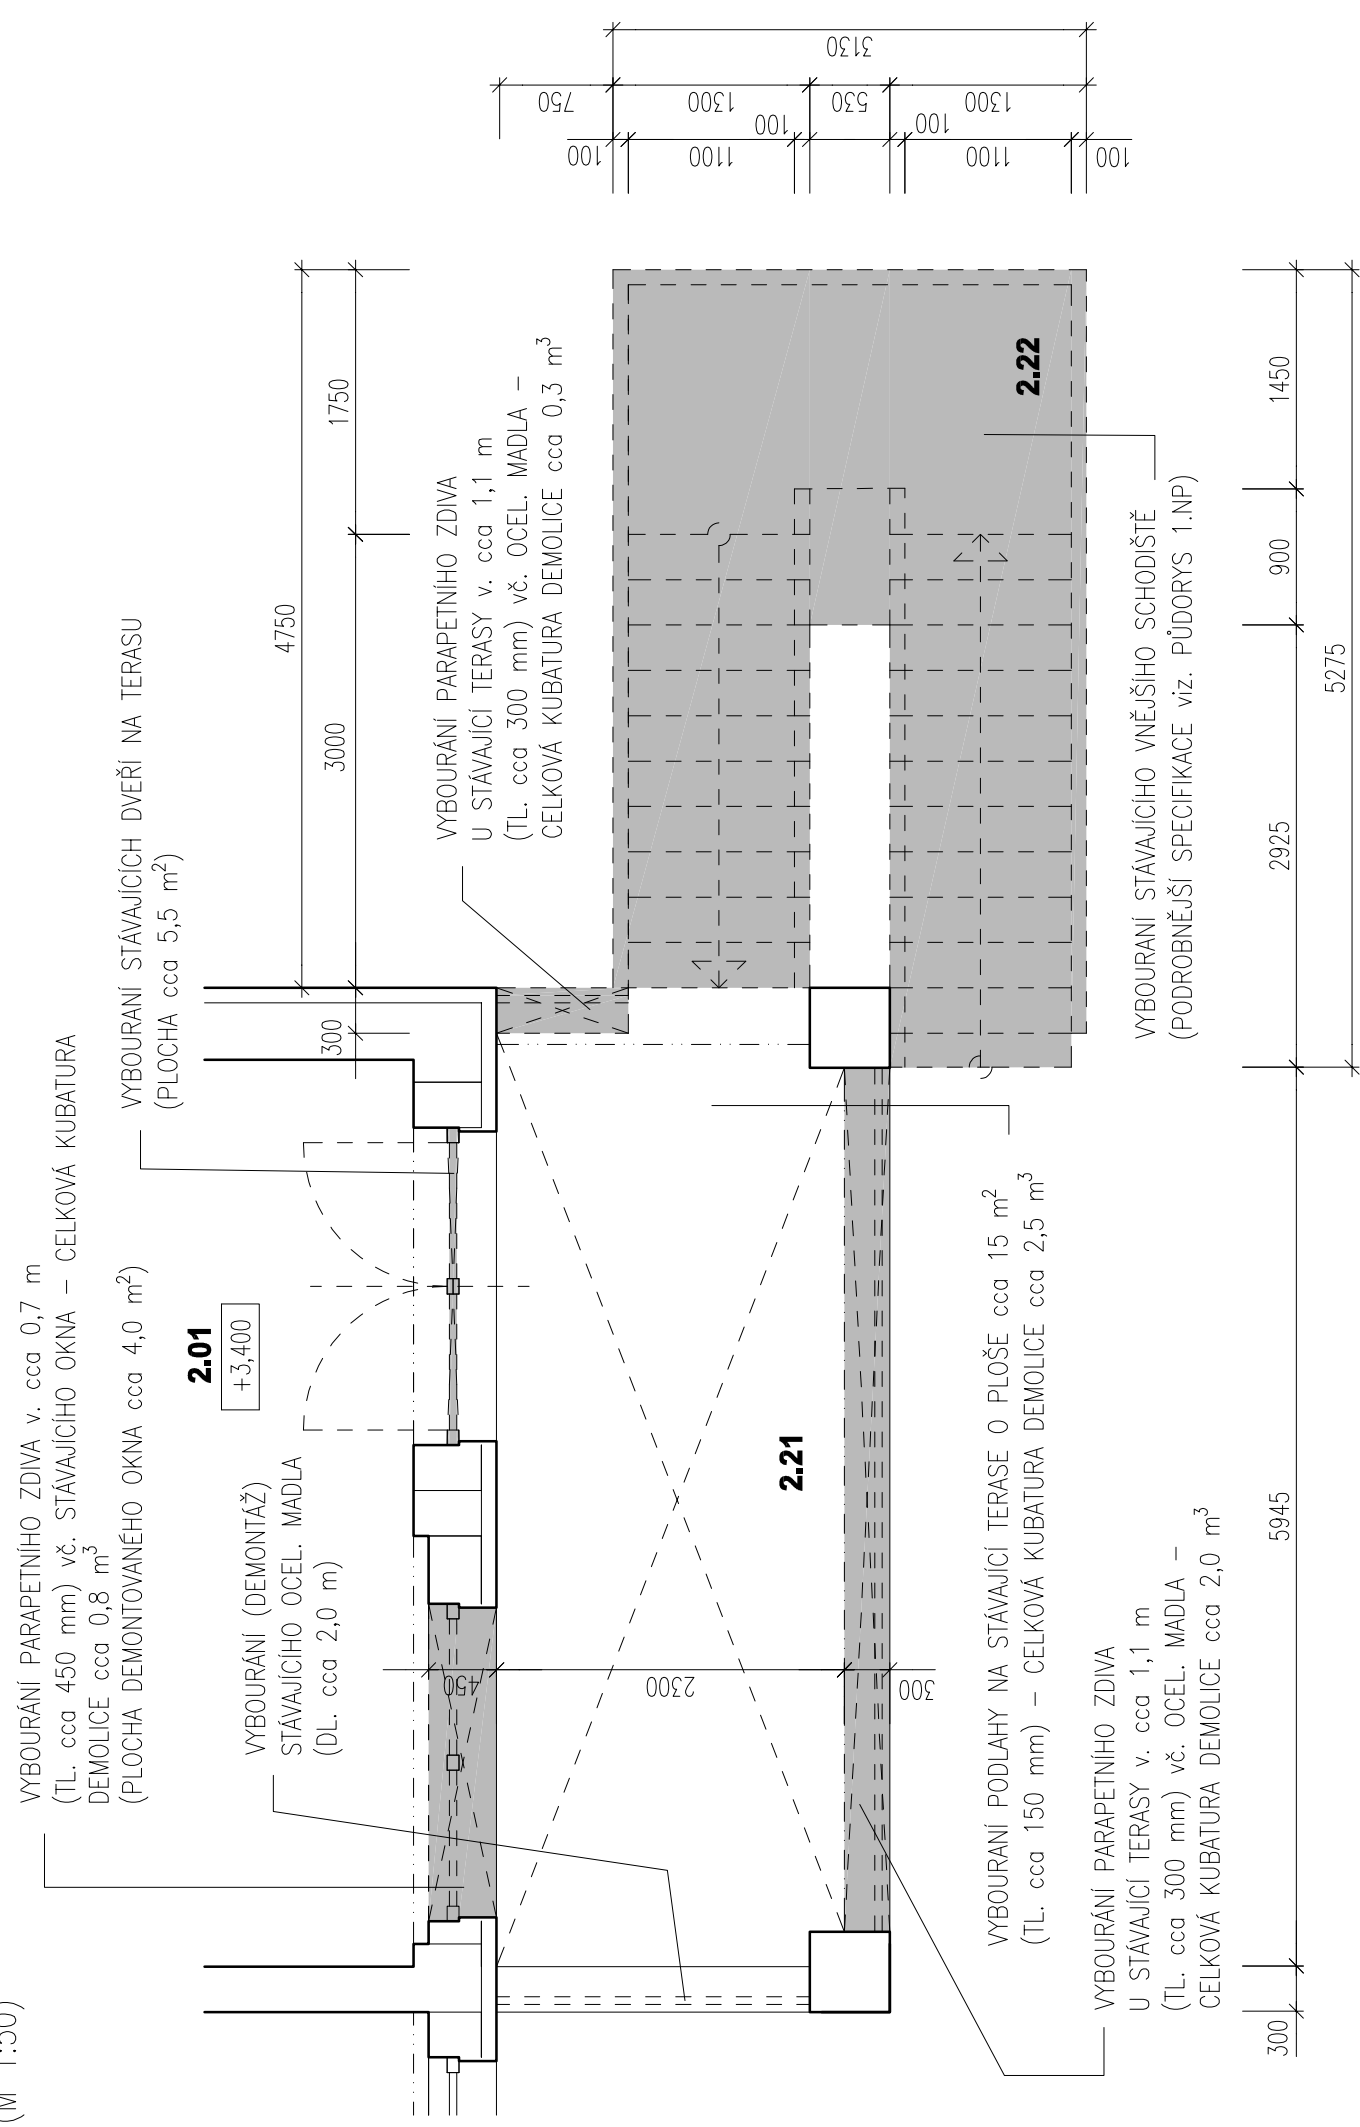

LEGENDA MÍSTNOSTÍ

(stávající objekt)

Č.M.	NAZEV MISTNOSTI	PLOCHA m ²
1.05	CHODBA	14.72
1.06	DENNÍ SKLAD	4.61
1.07	SKLAD DKP	2.27
1.08	ÚKLID	1.11
1.09	SKLAD OBALŮ	3.01
1.10	SKLAD ODPADKŮ	2.10
1.11	SKLAD POTRAVIN	9.33
1.12	HRUBÁ PŘÍPRAVA	8.51
1.13	SKLAD BRAMBŮR	4.35
1.14	ŠATNA PERSONÁLU	5.40
1.15	WC	1.15
1.16	UMÝVÁRNA	1.35
1.17	SPRCHA	1.22

EGENDA ZNAČENÍ:

STÁVAJÍCÍ KONSTRUKCE

BOURANÉ KONSTRUKCE (OBVODOVÉ ZDIVO, PŘÍČKY, ŽB KONSTRUKCE SCHODIŠTĚ
vč. VYZDĚNÝCH KONSTRUKCÍ, TERASA), DEMONTÁŽ OKEN, ZÁBRADLÍ apod.

WYPIS NOVÝCH PŘEKLADŮ (NOSNÍKŮ):

Pr1 NOVÝ PŘEKLAD (VE STÁVAJÍCÍ PŘÍČCE – TL. 150 mm) – s.ú. +2,300 m
OCEL. NOSNÍK IPE 160 (15 kg/bm) – DL. 1500 mm – 1 ks


Pr2 NOVÝ PŘEKLAD (VE STÁVAJÍCÍM OBVODOVÉM ZDVIU SE ZATEPLENÍM – TL. 550 mm)
– s.ú. +2,300 m, OCEĽ. NOSNÍK IPE 120 (15 kg/bm) – DL. 1500 mm – 4 ks

POZNÁMKA:

- PŘESNÁ POLOHA A ROZMĚRY PROSTUPŮ PRO NOVÉ VZT ROZVODY VE STÁVAJÍCÍM ZDVIHU BUDE UPŘESNĚNA AŽ PŘI REALIZACI A DLE POKYNŮ DODAVATELE VZT ROZVODŮ

Revize	Datum	Popis změny	Vypracoval	Kontroloval
01				
02				
03				
04				
05				
06				
07				
08				
09				
10				

SCHÉMA:

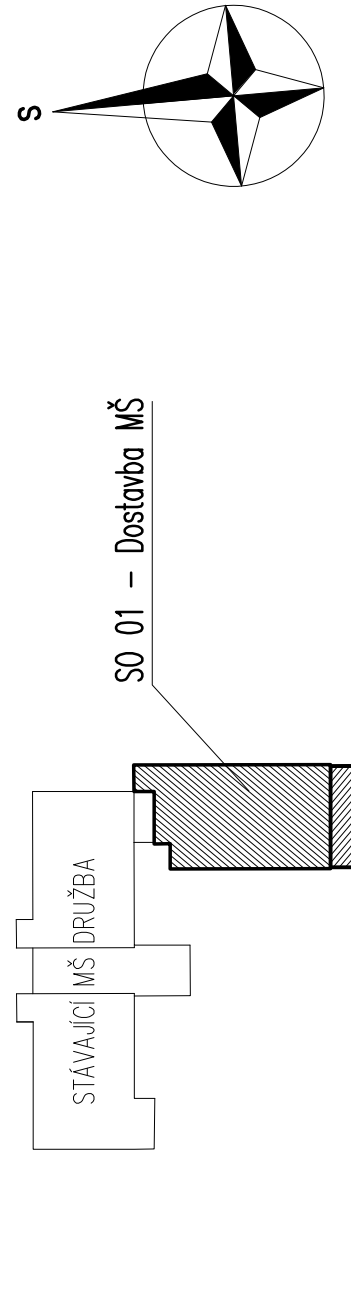


INVESTOR

Město Brumov - Bylnice
H. Synkové 942
763 31 Brumov - Bylnice

Koordinace stavby a profese	Ing. M. Daněš
Koordinace stavby a technologie	
Statik	Ing. P. Gajdošík

Hlavní projektant	Vedoucí projektant	Vypracoval	Kontroloval
Oprávněná osoba kooperanta:			číslo zakázky:

		S. projekt plus a.s. projektová a inženýrská společnost I.P. Bat 506 762 73 Zlín tel.: +420577394111 fax: +420577394400 e-mail: atelier@s-projekt.cz					
Hlavní projektant Ing. M. Daněk		Vedoucí projektant Ing. M. Daněk		Vypracoval Ing. M. Daněk		Kontroloval Ing. P. Vondra	
stavba: BRUMOV - BYLINICE							
objekt: DOSTAVBA MŠ DRUŽBA							
stavba: SO 01 - Dostavba MŠ							
profese: D.1.1 - Architektonicko-stavební řešení							
obsah: BOURACÍ PRÁCE							
název dig.souboru: SO_01_D11_bourani_0.dwg		číslo výkresu: SO 01		D.1.1		10	
mřítko: 1:50		formát 4 x A4		výřez číslo:			
datum revize:				číslo revize: 0			