

LEGENDA MÍSTNOSTÍ
(nový objekt)


ČÍSLO MÍSTNOSTI	ÚČEL MÍSTNOSTI	VNĚJŠÍ VLIVY	PLOCHA m²
201	TERASA		6,43
202	SCHODIŠŤOVÁ HALA		36,88
203	MANIPULAČNÍ CHODBA		4,99
204	VÝTAHOVÁ ŠACHTA		2,40
205	CHODBA		9,08
206	OKLADOVÁ MÍSTNOST		1,68
207	ŠATNA – PERSONÁL		10,12
208	PŘEDSÍŇ WC – PERSONÁL		1,60
209	WC – PERSONÁL		1,67
210	SPRCHA – PERSONÁL		1,52
211	PŘEDSÍŇ WC – PERSONÁL		1,68
212	WC – PERSONÁL		1,40
213	VÝDEJ JIDEL, MYTÍ NADOBÍ		11,04
214	ŠATNA – DĚTI		16,69
215	UMÝVÁRNA + WC – DĚTI		23,78
216	WC – PERSONÁL		2,28
217	TRÍDA		142,89
218	SKLAD LÉHÁTEK A LŮŽKOVIN		6,23
219	SKLAD HRAČEK		6,45
220	TERASA		24,30
221	VNĚJŠÍ ÚNIKOVÉ SCHODIŠŤE		15,20

LEGENDA ZNAČEK PODHLEDŮ


- PP1 – PODHLED PLNÝ, Z SDK DESEK
PP2 – PODHLED PLNÝ, Z SDK DESEK VHODNÝCH DO VLHKÉHO PROSTŘEDÍ
PP3 – PODHLED PLNÝ, Z CEMENTOVÝCH DESEK VHODNÝCH DO EXTERIÉRU
- RASTROVÝ PODHLED
SP1 – SKLÁDANÝ Z MINERÁLNÍCH AKUSTICKÝCH POHLTVÝCH DESEK 660/600 MM
SP2 – SKLÁDANÝ Z MINERÁLNÍCH AKUSTICKÝCH POHLTVÝCH DESEK 660/600 MM, VHODNÝCH DO VLHKÉHO PROSTŘEDÍ
SP3 – SKLÁDANÝ Z MINERÁLNÍCH AKUSTICKÝCH, POHLTVÝCH ŠIROKOPÁSMOVÝCH DESEK
- SVÍTIDLO VESTAVNÉ 600/600 MM
○ SVÍTIDLO VESTAVNÉ
⊗ SVÍTIDLO VESTAVNÉ NOUZOVÉ
⊗ SVÍTIDLO PŘISAZENÉ, STROPNÍ
● VZT VÝUSTKY
● AUTONOMNÍ HLASIČ KOUŘE

ZPŮSOB PROVEDENÍ HRAN

RASTROVÝ PODHLED SP1, SP2 RASTROVÝ PODHLED SP3

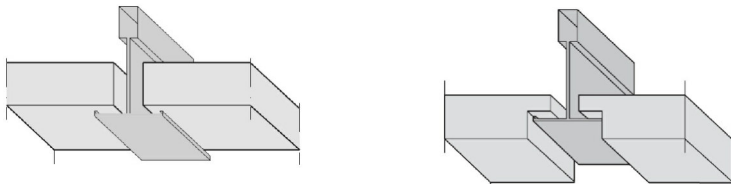


UKONČENÍ U SVISLÝCH KONSTRUKCÍ

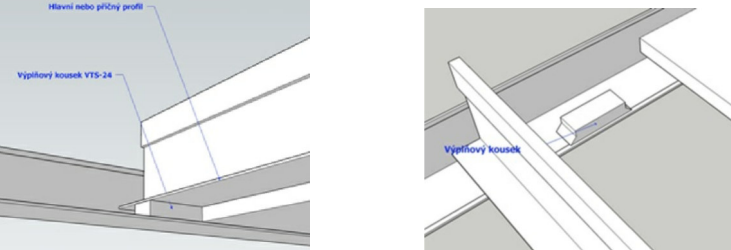

Revize	Datum	Popis změny	Vypracoval	Kontroloval
01				
02				
03				
04				
05				
06				
07				
08				
09				
10				

SCHÉMA:

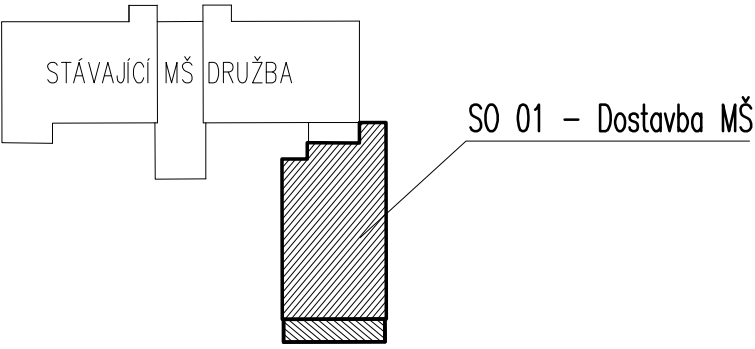

INVESTOR				Město Brumov - Bylnice H. Synkové 942 763 31 Brumov - Bylnice
Koordínace stavby a profese				Ing. M. Daněk
Koordínace stavby a technologie				Ing. P. Gajdošík
Statik				Ing. P. Gajdošík
Hlavní projektant				Vedoucí projektant
Vypracoval				Kontroloval
Oprávněná osoba kooperanta:				Číslo zakázky:
Hlavní projektant				Ing. M. Daněk
Vedoucí projektant				Ing. M. Daněk
Vypracoval				Ing. arch. M. Chmelařová
Kontroloval				Ing. P. Vondra
stavba:				HIP Ing. arch. M. Chmelařová
BRUMOV - BYLNICE				Číslo zakázky
DOSTAVBA MŠ DRUŽBA				20-4621-577
objekt:				stupeň dokumentace
SO 01 - Dostavba MŠ				DPS
profese: D.1.1 - Architektonicko-stavební řešení				datum 1. vydání
12 / 2020				měřítko
1:50				formát
6 x A4				datum revize:
PODHLÉDY 2. NP				výtisk číslo:
název dig.souboru:				číslo revize:
SO_01_D11_np02_podhl_0.dwg				0
číslo vykesu:				
SO 01				
D.1.1				
23				