



POHLED SEVERNÍ

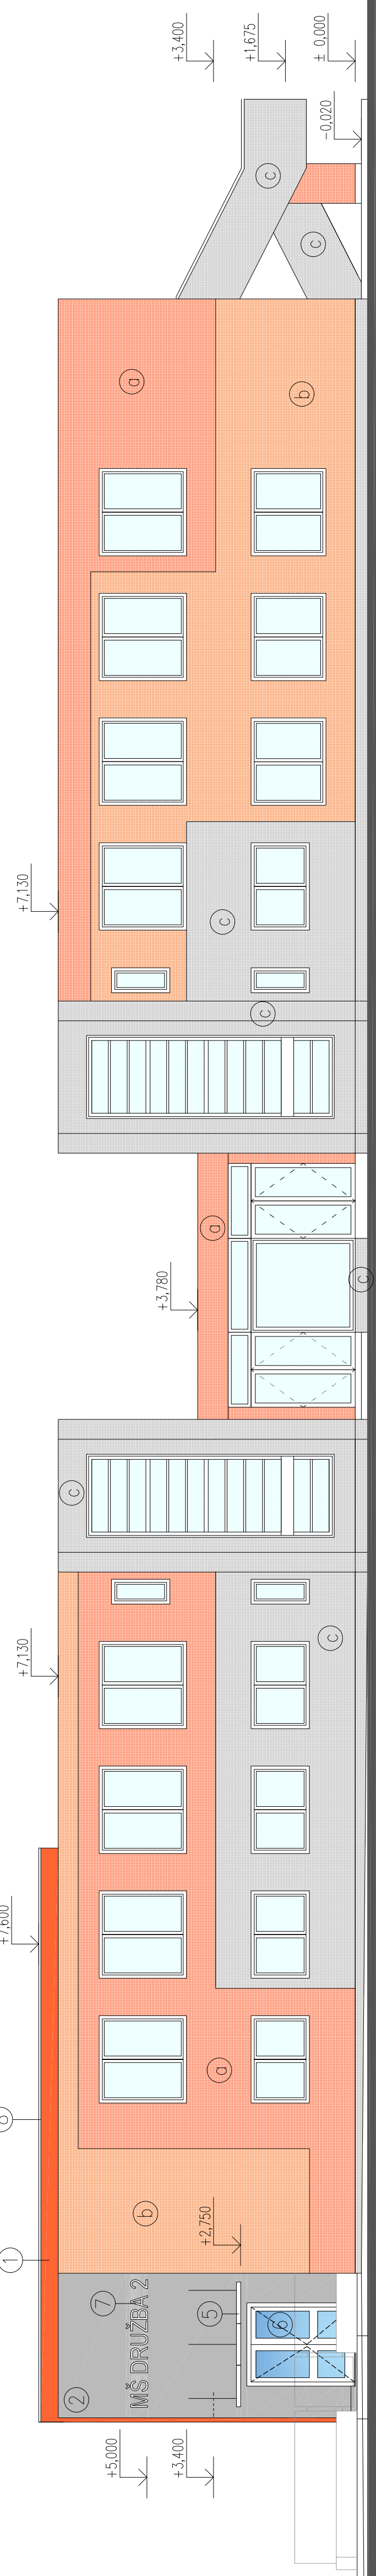

STÁVAJÍCÍ OBJEKT MŠ DRUŽBA

DOSTAVBA MŠ DRUŽBA

POHLED JIŽNÍ

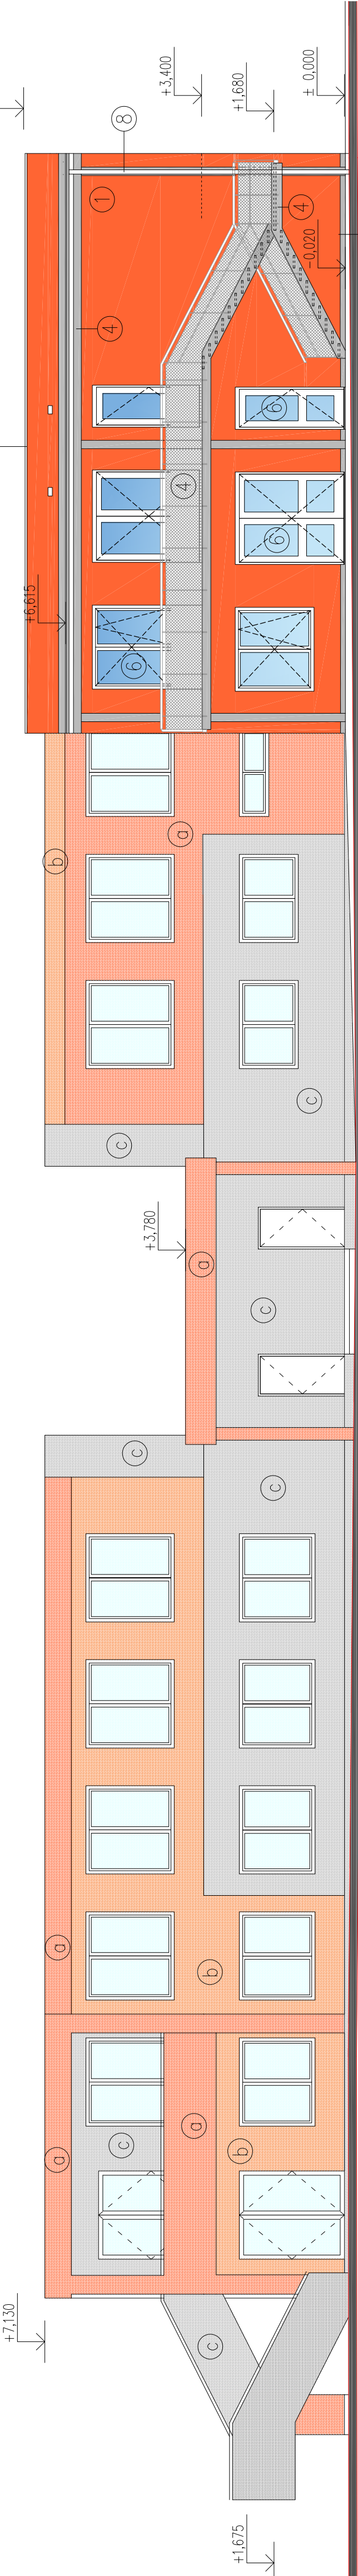

STÁVAJÍCÍ OBJEKT MŠ DRUŽBA

- LEGENDA POVRCHŮ
- 1

NOVÁ FASÁDNÍ OMÍTKA – BARVA SYTÉ ORANŽOVÁ – DLE STÁVAJÍCÍHO OBJEKTU MŠ (např. ODSŤIN NCS – S 1070 Y80R)
- 2

STÁVAJÍCÍ FASÁDNÍ OMÍTKA – BARVA SYTÉ ORANŽOVÁ
- 3

STÁVAJÍCÍ FASÁDNÍ OMÍTKA – BARVA ORANŽOVÁ
- 4

STÁVAJÍCÍ FASÁDNÍ OMÍTKA – BARVA SVĚTLÉ ŠEDÁ
- 5

SKLENĚNÁ MARKÝZA S OCELOVOU KONSTRUKCÍ – NEREZ
- 6

NOVÁ OKNA, DVEŘE – PLASTOVÁ – BARVA BILÁ (RAL 9010)
- 7

NOVÁ OKNA, DVEŘE – PLASTOVÁ – BARVA SVĚTLÉ ŠEDÁ – DLE STÁVAJÍCÍHO OBJEKTU MŠ (např. ODSŤIN NCS – S 250 02-B)
- 8

NAPIS FASÁDNÍ – NEREZ
- 9


NOVÁ OKNA, DVEŘE – PLASTOVÁ – BARVA STŘÍBRNÁ – RAL 9006
- 10

NAPIS FASÁDNÍ – NEREZ
- 11

KLEMPÍŘSKÉ VÝROBKY – BARVA STŘÍBRNÁ (RAL 9006)

Revize	Datum	Popis změny	Vypracoval	Kontroloval
01				
02				
03				
04				
05				
06				
07				
08				
09				
10				

SCHÉMA:

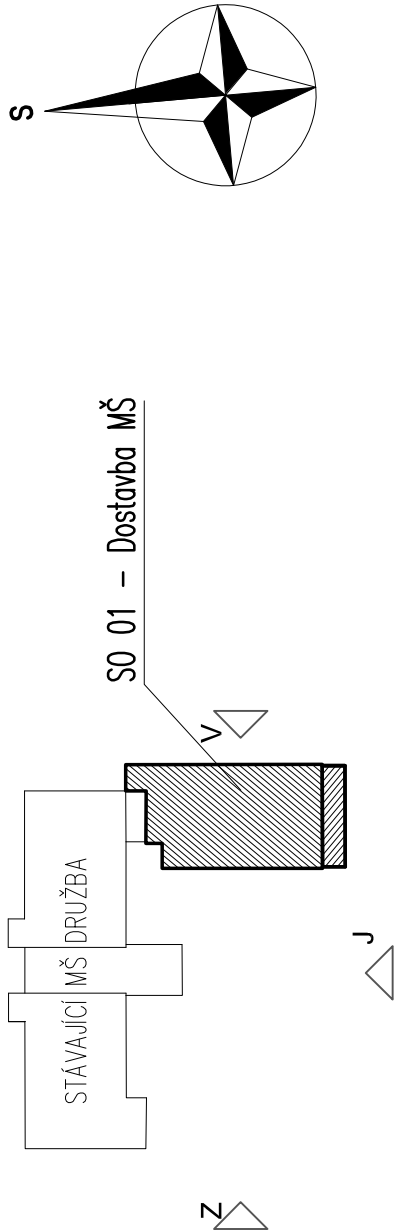

INVESTOR	Město Brumov - Bylnice H. Synkové 942 763 31 Brumov - Bylnice
----------	---

Koordinace stavby a profese	Ing. M. Daněk
Koordinace stavby a technologie	
Statik	Ing. P. Gajdošík

Hlavní projektant	Vedoucí projektant	Vypracoval	Kontroloval
Oprávněná osoba kooperanta:			

Hlavní projektant	Vedoucí projektant	Vypracoval	Kontroloval
Ing.arch.M.Chmelařová	Ing. M. Daněk	Ing.arch.M.Chmelařová	Ing. P. Vondra

stavba:	BRUMOV - BYLNICE DOSTAVBA MŠ DRUŽBA
objekt:	SO 01 - Dostavba MŠ

profese:	D.1.1 - Architektonicko-stavební řešení
----------	---

obsah:	POHLED SEVERNÍ A JIŽNÍ
--------	------------------------

název dlg.souboru:	číslo výkresu:	D.1.1	16
SO_01_D1_pohled.dwg			