ŘEZ B-B'
(M 1:100)

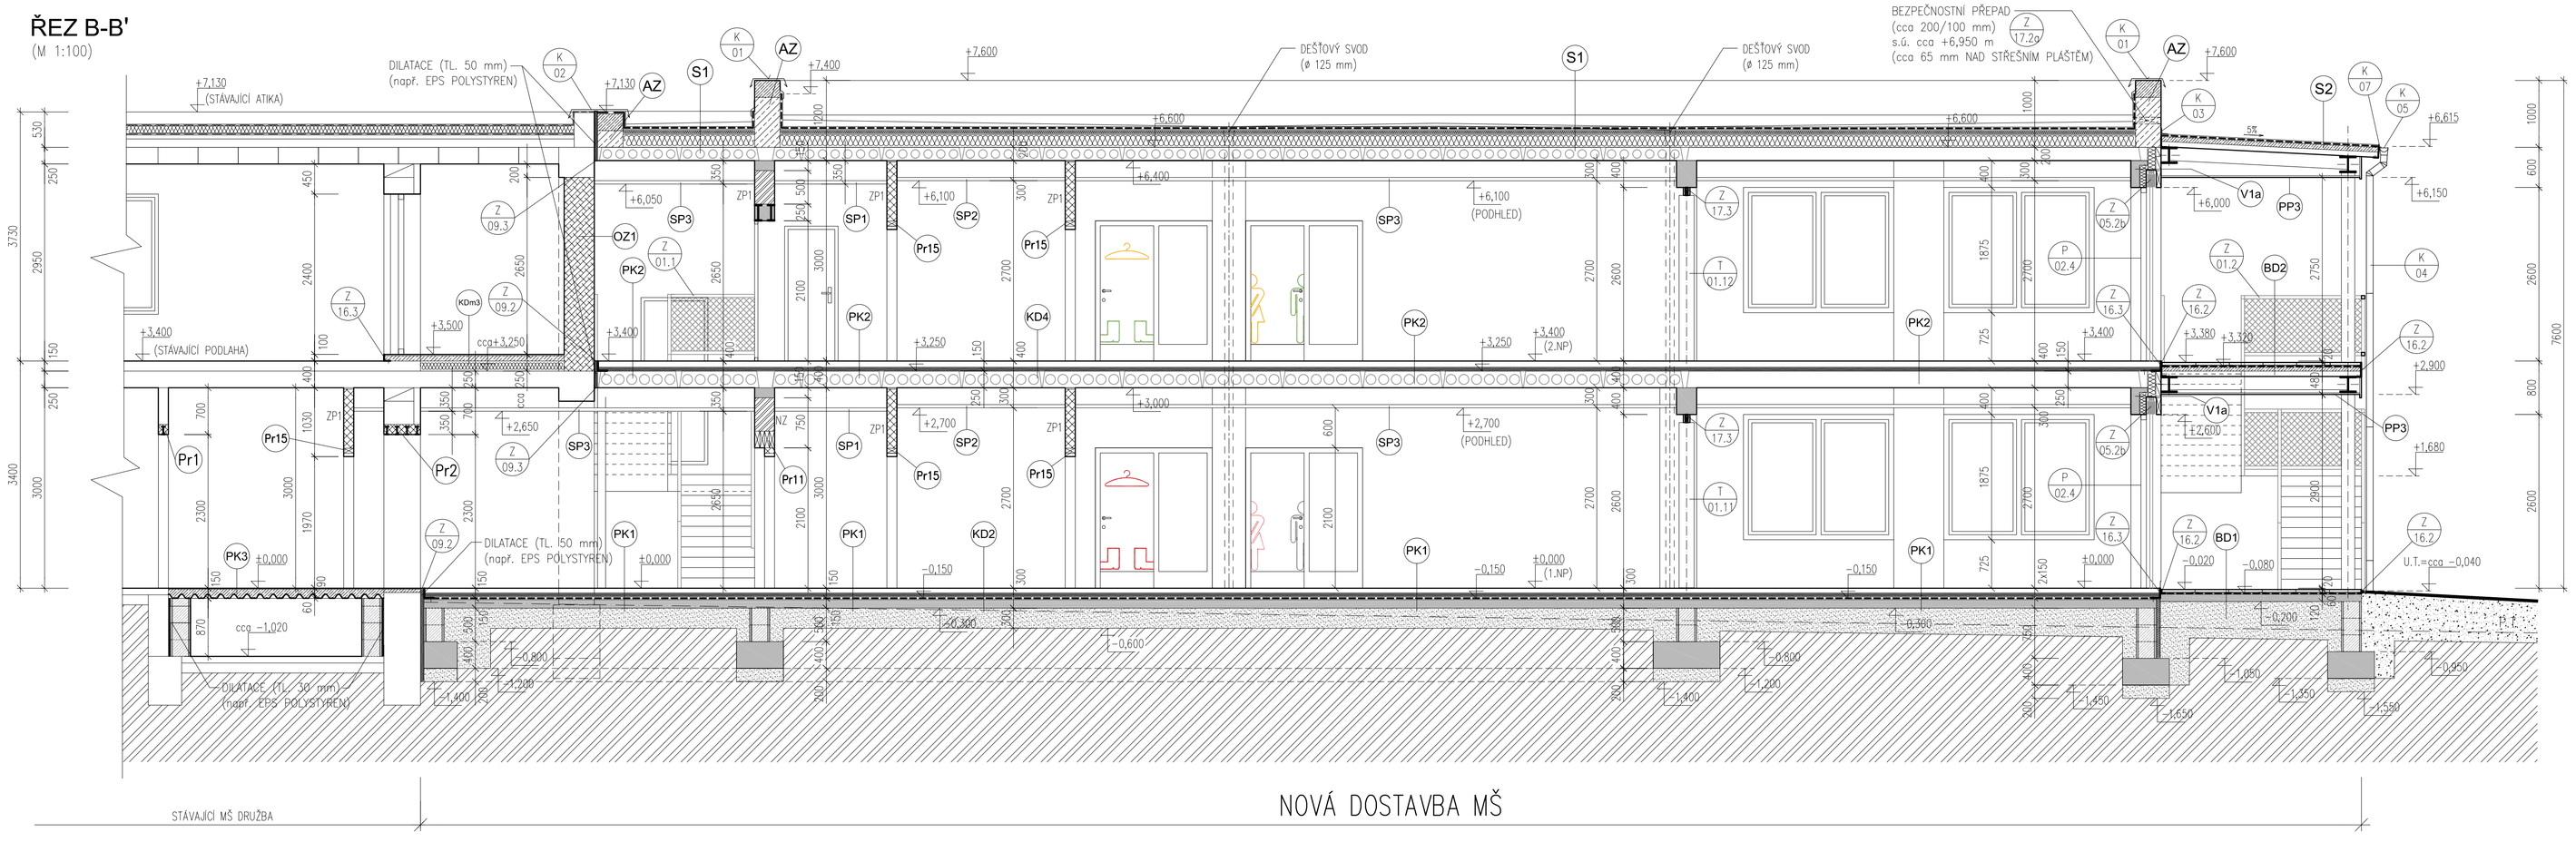

ŘEZ A-A'
(M 1:50)

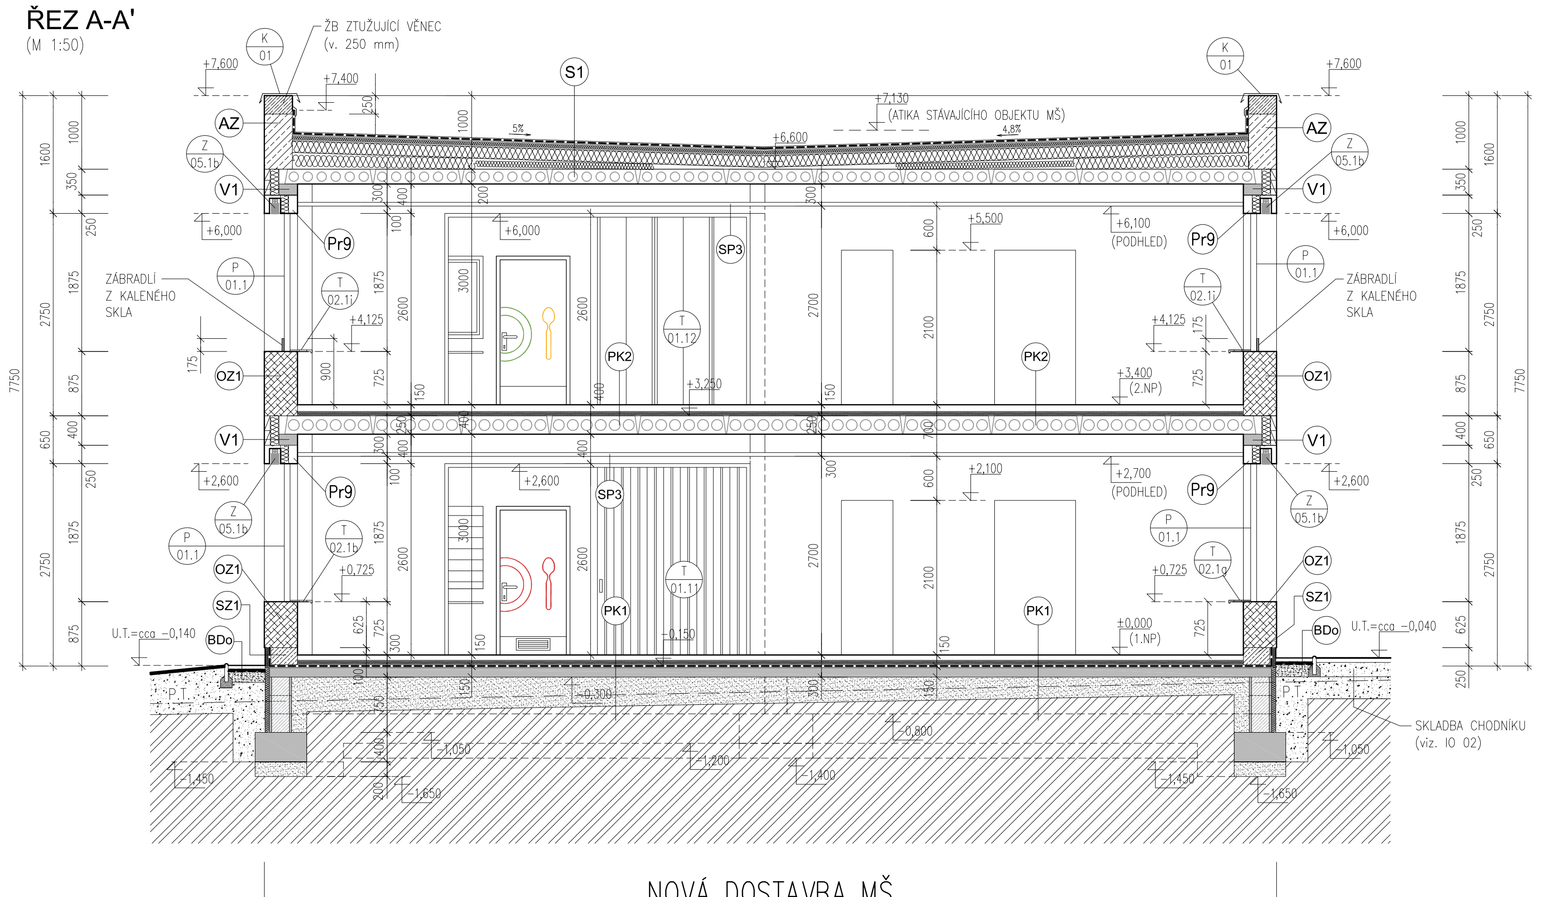

ŘEZ C-C'
(M 1:100)

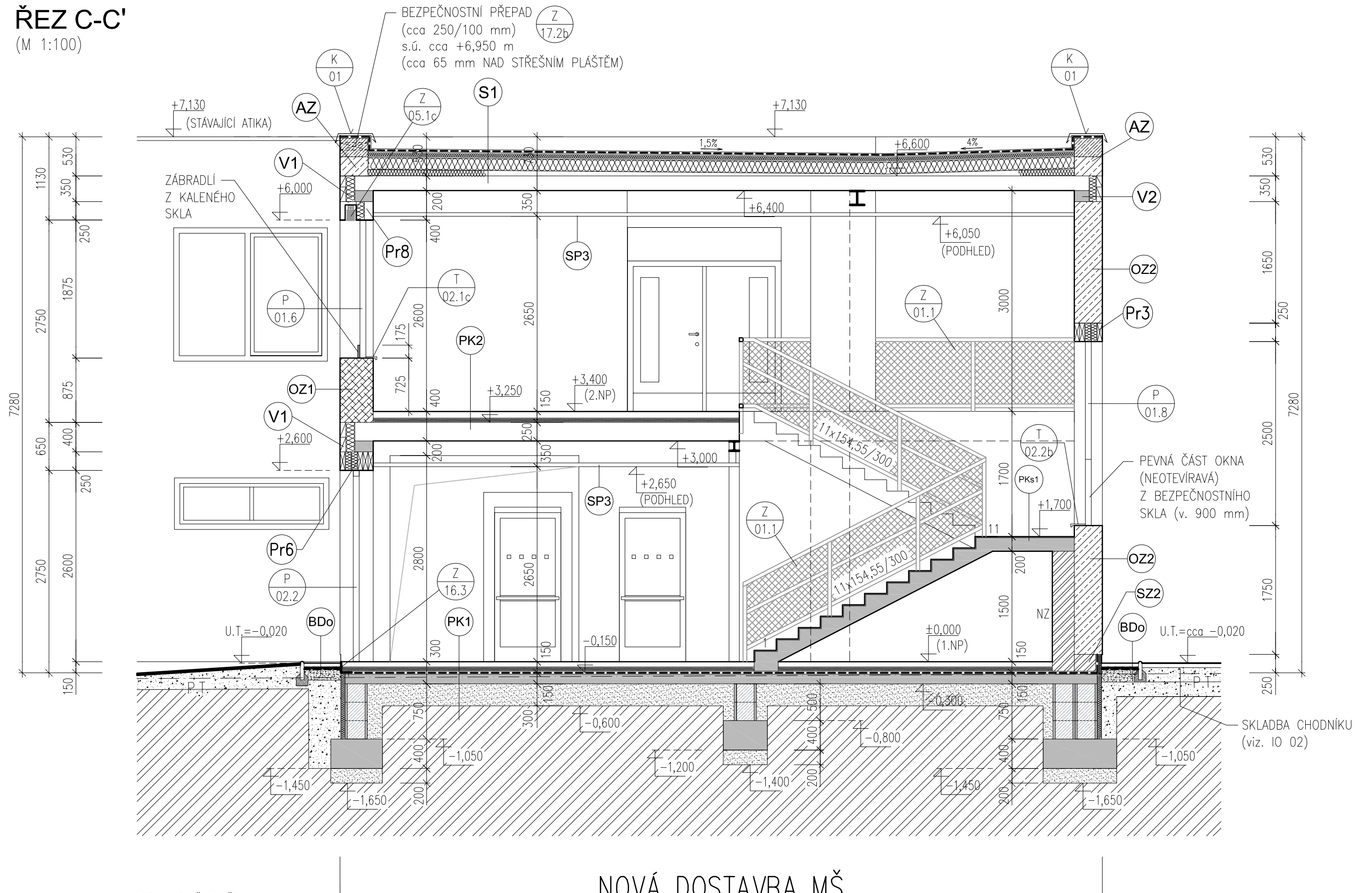

LEGENDA MATERIÁLŮ:

STÁVAJÍCÍ KONSTRUKCE:

- OBVODOVÝ ZDĚNÝ PLÁŠŤ SE ZATEPLENÍM, NOSNÉ ZDIVO, SLOUPY, DĚLICÍ PŘÍČKY, ZÁKLADY apod.

NOVÉ KONSTRUKCE:

- OCELOVÉ NOSNÉ KONSTRUKCE TVOŘÍCÍ VNĚJŠÍ TERASU S ÚNIKOVÝM SCHODIŠTĚM
- OBVODOVÝ PLÁŠŤ Z NOSNÉHO ZDIVA TL. 450 mm (BEZ FINÁLNÍHO ZATEPLENÍ) – Z KERAMICKÝCH TVÁRNIC (U= cca 0,17 W/m²K) – PEVNOST CIHEL 10 MPa, NA SYSTÉMOVOU TENKOVRSTVOU ZDICÍ MALTU
- OBVODOVÝ PLÁŠŤ (ATIKA) Z NOSNÉHO ZDIVA TL. 380 mm (BEZ FINÁLNÍHO ZATEPLENÍ) – Z KERAMICKÝCH TVÁRNIC (U= cca 0,20 W/m²K) – PEVNOST CIHEL 10 MPa, NA SYSTÉMOVOU TENKOVRSTVOU ZDICÍ MALTU
- VNITŘNÍ NOSNÉ ZDIVO TL. 300 mm – Z KERAMICKÝCH TVÁRNIC – PEVNOST CIHEL 15 MPa, NA SYSTÉMOVOU TENKOVRSTVOU ZDICÍ MALTU
- VNITŘNÍ DĚLICÍ PŘÍČKA TL. 150 mm Z CIHELNÝCH BLOKŮ, NA SYSTÉMOVOU TENKOVRSTVOU ZDICÍ MALTU
- VNITŘNÍ DĚLICÍ PŘÍČKA TL. 100 mm Z CIHELNÝCH BLOKŮ, NA SYSTÉMOVOU TENKOVRSTVOU ZDICÍ MALTU
- INSTALAČNÍ PŘÍČKA ZAVĚŠENÉHO WC (VÝŠKA cca 1,2 m), KAPOTÁŽ ROZVODŮ (např. ZTI, EL, UT apod.) – NOSNÉ KOVOVÉ PROFILY + OPLÁŠTĚNÍ Z SDK DESEK TL. 12,5 mm
- ŽB MONOLITICKÉ (příp. PREFA) KONSTRUKCE (ZÁKLADOVÉ KONSTRUKCE, NOSNÉ STROPNÍ KONSTRUKCE, SCHODIŠTĚ, ZTUŽUJÍCÍ VĚNCE apod.)
- ZÁKLADOVÉ KONSTRUKCE Z BETONOVÝCH TVÁRNIC (ZTRACENÉ BEDNĚNÍ) – ŠÍŘKA 300 mm
- PODSYPY ZE ŠTĚRKOPÍSKU
- NÁSYPY A ZÁSYPY ZE STÁVAJÍCÍ VYTĚŽENÉ ZEMINY (ZÍSKANÉ ZE ZEMNÍCH PRAC)
- PŮVODNÍ ROSTLÝ TEREN

LEGENDA ZKRATEK:

AZ – ATIKOVÉ ZDIVO Z KERAMICKÝCH TVÁRNIC (TL. 380 mm)
OZ1 – OBVODOVÉ ZDIVO Z KERAMICKÝCH TVÁRNIC (TL. 450 mm)
OZ2 – OBVODOVÉ ZDIVO Z KERAMICKÝCH TVÁRNIC (TL. 380 mm)
SZ1 – SOKLOVÉ ZDIVO Z KERAMICKÝCH TVÁRNIC (TL. 440 mm)
SZ2 – SOKLOVÉ ZDIVO Z KERAMICKÝCH TVÁRNIC (TL. 360 mm)
NZ – VNITŘNÍ NOSNÉ ZDIVO Z KERAM. TVÁRNIC (TL. 300 mm)
ZP1 – VNITŘNÍ PŘÍČKY Z KERAMICKÝCH BLOKŮ (TL. 150 mm)
ZP2 – VNITŘNÍ PŘÍČKY Z KERAMICKÝCH BLOKŮ (TL. 100 mm)
SDK1 – VNITŘNÍ SÁDROKARTONOVÉ (SDK) KONSTRUKCE – KAPOTÁŽ
SDK2 – VNITŘNÍ SÁDROKARTONOVÉ (SDK) KONSTRUKCE – KAPOTÁŽ (VHODNÁ DO VLHKÉHO PROSTŘEDÍ)
SDK3 – VNITŘNÍ SÁDROKARTONOVÉ (SDK) KONSTRUKCE PRO ZAVĚŠENÉ ZTI (VHODNÁ DO VLHKÉHO PROSTŘEDÍ)
Pr(..) – PŘEKLAD NAD OKENNÍM NEBO DVEŘNÍM OTVOREM (PŘESNÉ OZNAČENÍ PRVKU)
V1, V1a – ZTUŽUJÍCÍ VĚNEC V OBVODOVÉM ZDIVU (TL. 450 mm)
V2 – ZTUŽUJÍCÍ VĚNEC V OBVODOVÉM ZDIVU (TL. 380 mm)

SP1 (....) – PODHLED RASTROVÝ, SKLÁDANÝ Z MINERÁL. DESEK (SVĚTLÁ VÝŠKA PODHLEDU)
SP2 (....) – PODHLED RASTROVÝ, SKLÁDANÝ Z MINERÁL. DESEK – VHODNÝ DO VLHKÉHO PROSTŘEDÍ (SVĚTLÁ VÝŠKA PODHLEDU)
SP3 (....) – PODHLED RASTROVÝ, SKLÁDANÝ Z MINERÁL. DESEK – AKUSTICKÝ, POHLTIVÝ (SVĚTLÁ VÝŠKA PODHLEDU)
PP1 (....) – PODHLED PLNÝ, ZE SÁDROKARTONOVÝCH DESEK (SVĚTLÁ VÝŠKA PODHLEDU)
PP2 (....) – PODHLED PLNÝ, ZE SÁDROKARTONOVÝCH DESEK – VHODNÝ DO VLHKÉHO PROSTŘEDÍ (SVĚTLÁ VÝŠKA PODHLEDU)
PP3 (....) – PODHLED PLNÝ, Z CEMENTOVÝCH DESEK – VHODNÝ DO EXTERIÉRU (SVĚTLÁ VÝŠKA PODHLEDU)

POZNÁMKA:

– PODROBNÉ POPISY A SKLADBY PODLAH, STŘEŠNÍHO PLÁŠTĚ, OBVODOVÉHO I VNITŘNÍHO ZDIVA, PODHLEDŮ viz. SAMOSTATNÝ VÝKRES č. 03 – "SKLADBY KONSTRUKCÍ".

Revize	Datum	Popis změny	Vypracoval	Kontroloval
01				
02				
03				
04				
05				
06				
07				
08				
09				
10				

SCHÉMA:

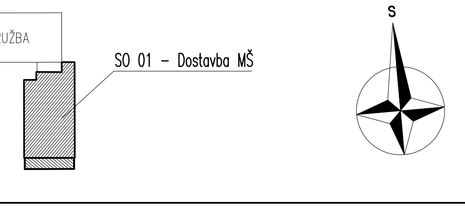

INVESTOR
Město Brumov - Bylnice
H. Synkové 942
763 31 Brumov - Bylnice

Koordinace stavby a profesí	Ing. M. Daněk
Koordinace stavby a technologie	
Statik	Ing. P. Gajdošík

±0,000=323,460 m n.m. Bpv
(podlaha 1. NP stávající MŠ)

Hlavní projektant	Vedoucí projektant	Vypracoval	Kontroloval

Oprávněná osoba kooperanta:

číslo zakázky:

Hlavní projektant	Vedoucí projektant	Vypracoval	Kontroloval
Ing. M. Daněk	Ing. M. Daněk	Ing. M. Daněk	Ing. P. Vondra

s - projekt plus a.s.
projektová a inženýrská činnost
M. T. Rose 508, 760 75 Zlín
tel: +420577594 111, fax: +420577594400
e-mail: ateliér@s-projekt.cz

stavba: BRUMOV - BYLNICE
DOSTAVBA MŠ DRUŽBA

objekt: SO 01 - Dostavba MŠ

profese: D.1.1 - Architektonicko-stavební řešení

obsah: ŘEZY

stupeň	Ing. arch. M. Chmelařová
číslo zakázky	20-4621-577
stupeň dokumentace	DPS
datum 1.vydání	12 / 2020
měřítko 1:50	formát 10 x A4
datum revize:	výtisk číslo:
číslo revize: 0	

název dig.souboru: SO_01_D11_rezy_0.dwg

číslo výkresu: SO 01 | D.1.1 | 14