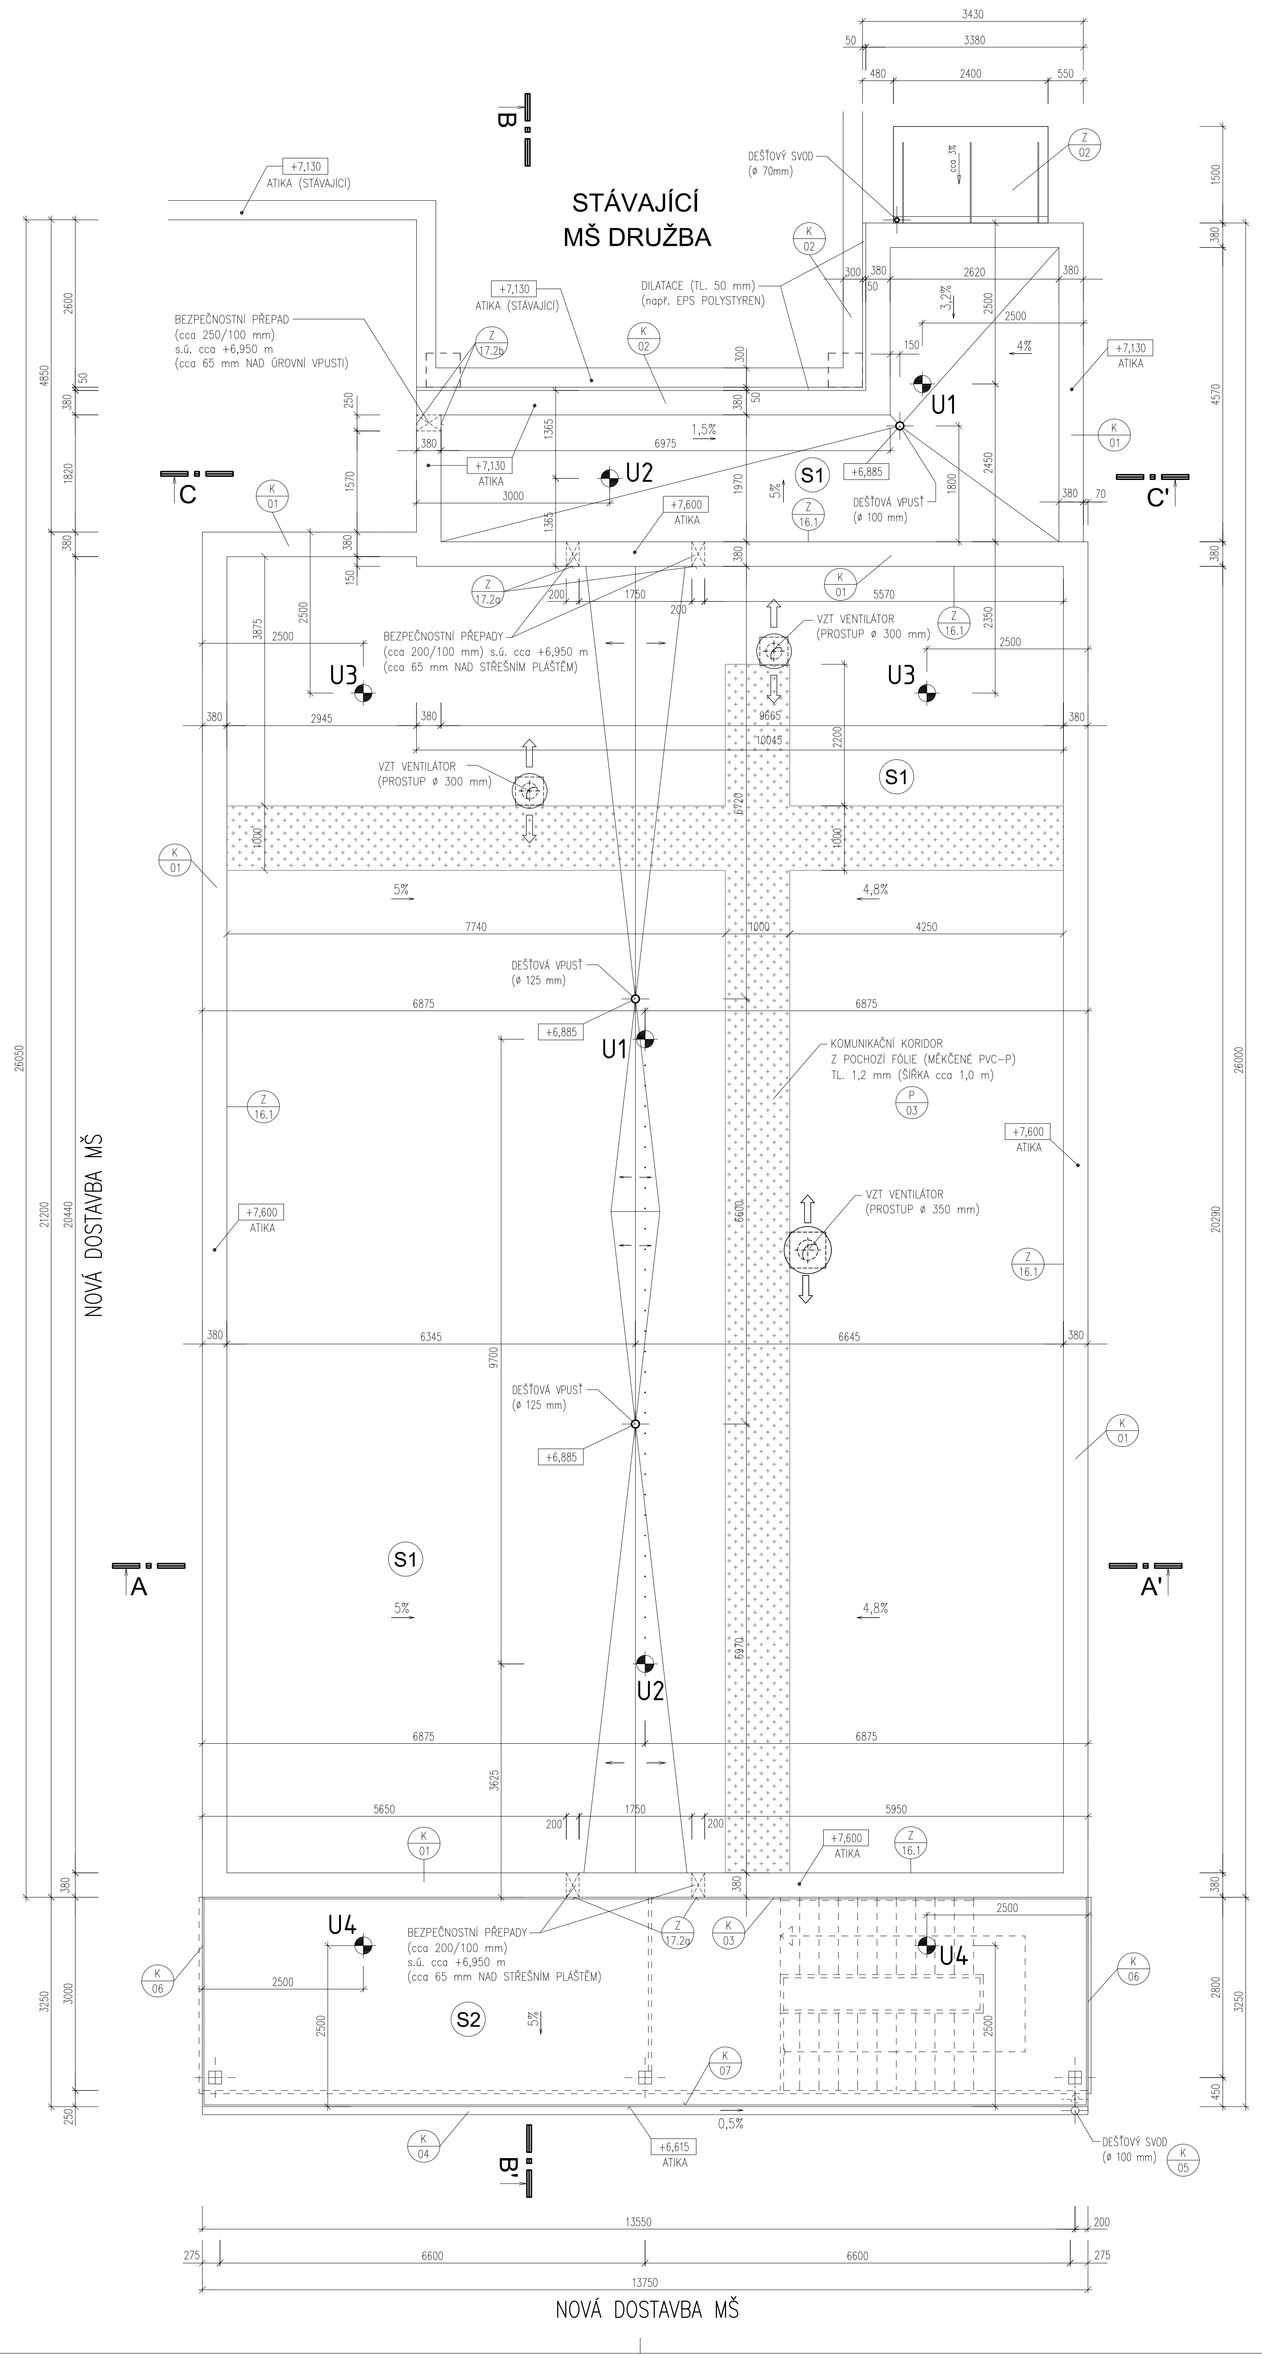

SKLADBY STŘEŠNÍHO PLÁŠTĚ

S1 ZASTŘEŠENÍ NOVÉ DOSTAVBY MŠ

- HYDROIZOLAČNÍ FÓLIE Z MĚKČENÉHO PVC TL. 1,5 mm (KOTVENÁ MECHANICKY DO ŽB STROPNÍ KONSTRUKCE)
- TEPELNÁ IZOLACE – DESKY Z MINERÁLNÍCH VLÁKEN (VE 2 VRSTVÁCH) – TL. 100 + 160 mm
- SYSTÉMOVÉ SPÁDOVÉ KLÍNY – TL. cca 20–200 mm
- PAROZÁBRANA (POJISTNÁ HYDROIZOLACE) Z MODIFIKOVANÝCH ASFALT. PÁSŮ – TL. 4 mm
- ASFALTOVÁ PENETRAČNÍ EMULZE
- ŽB STROPNÍ (STŘEŠNÍ) DESKA – PŘEDPJATÉ PREFA PANELY SPIROLL (příp. ŽB MONOLIT. DESKA) – TL. 200 mm

S2 ZASTŘEŠENÍ NOVÉ TERASY S VNĚJŠÍM SCHODIŠTĚM

- HYDROIZOLAČNÍ FÓLIE Z MĚKČENÉHO PVC TL. 1,0 mm (KOTVENÁ MECHANICKY DO OCEL. KONSTRUKCE STŘECHY)
- OCHRANNÁ (SEPARAČNÍ) VRSTVA – PAROZÁBRANA – TL. 2 mm
- TRAPÉZOVÝ PLECH + NADBETONOVÁNÍ – TL. 150 mm
- NOSNÁ OCEL. KONSTRUKCE ZASTŘEŠENÍ

LEGENDA ZÁCHYTNÉHO SYSTÉMU:

- U1 – Kotvící bod (např. TOPSAFE TSL-500-HD10) délka 500 mm – 2 ks
- U2 – Kotvící bod (např. TOPSAFE TSL-600-HD10) délka 600 mm – 2 ks
- U3 – Kotvící bod (např. TOPSAFE TSL-700-HD10) délka 700 mm – 2 ks
- U4 – Kotvící bod (např. TOPSAFE TSL-300-T10) délka 300 mm – 2 ks

. . . Montážní lano

1,2,... Pořadové číslo kotvícího bodu

Revize	Datum	Popis změny	Vypracoval	Kontroloval
01				
02				
03				
04				
05				
06				
07				
08				
09				
10				

SCHÉMA:

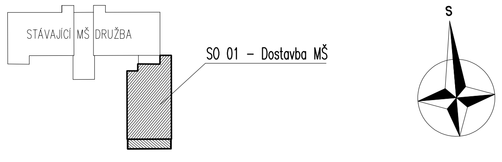

INVESTOR
Město Brumov - Bylnice
H. Synkové 942
763 31 Brumov - Bylnice

Koordinace stavby a profesí	Ing. M. Daněk
Koordinace stavby a technologie	
Statik	Ing. P. Gajdošík

±0,000=323,460 m n.m. Bpv
(podlaha 1. NP stávající MŠ)

Hlavní projektant	Vedoucí projektant	Vypracoval	Kontroloval

Oprávněná osoba kooperanta:

číslo zakázky:

Hlavní projektant	Vedoucí projektant	Vypracoval	Kontroloval
Ing. M. Daněk	Ing. M. Daněk	Ing. M. Daněk	Ing. P. Vondra

s·projekt plus a.s.
projektová a inženýrská činnost
tř. T. Bati 5088 762 73 Zlín
tel.: +420577594 111, fax: +420577594400
e-mail: atelier@s-projekt.cz

stavba: BRUMOV - BYLNICE
DOSTAVBA MŠ DRUŽBA

objekt: SO 01 - Dostavba MŠ

profese: D.1.1 - Architektonicko-stavební řešení

obsah: PŮDORYS STŘECHY

HIP	Ing. arch. M. Chmelařová
číslo zakázky	20-4621-577
stupeň dokumentace	DPS
datum 1.vydání	12 / 2020
měřítko 1:50	formát 7.5 x A4
datum revize:	výtisk číslo:

název dig.souboru: SO_01_D11_str_0.dwg

číslo výkresu: SO 01 | D.1.1 | 15

číslo revize: 0