




PŪDORYS
M 1:25

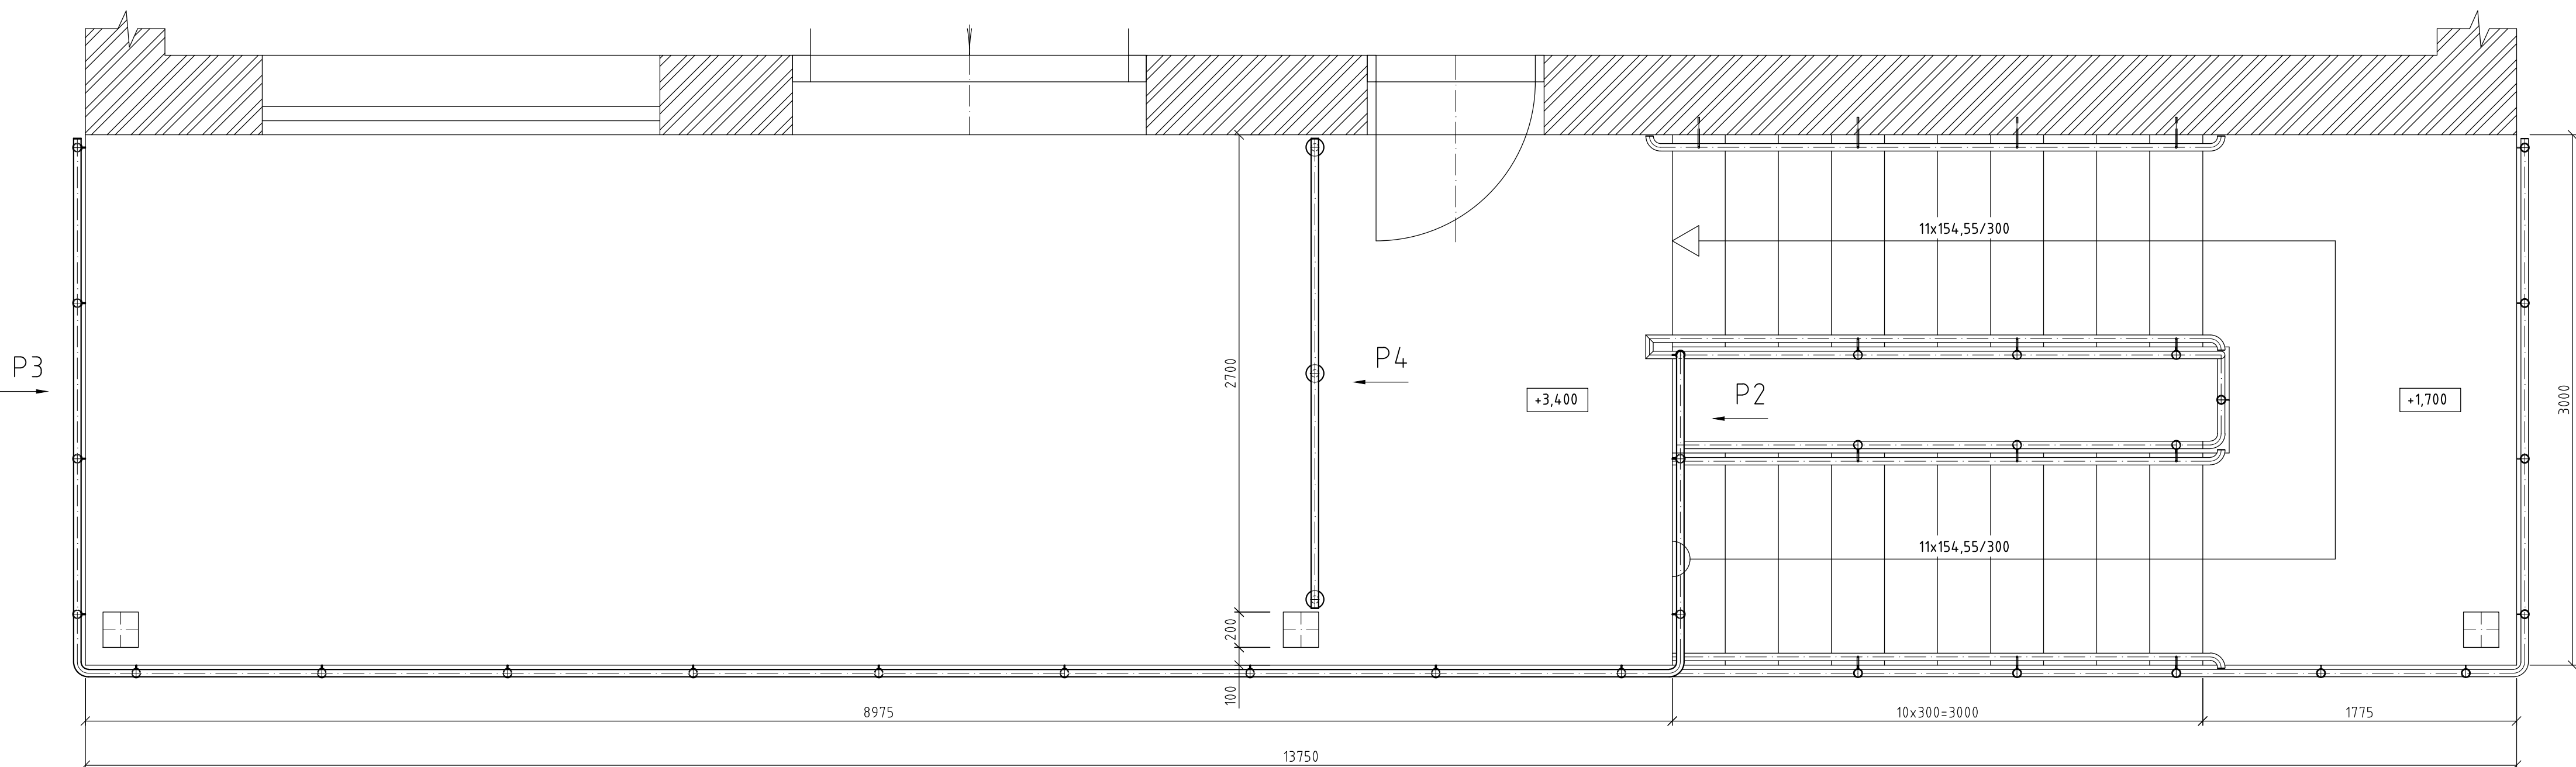



POHLED "P2"
M 1:25

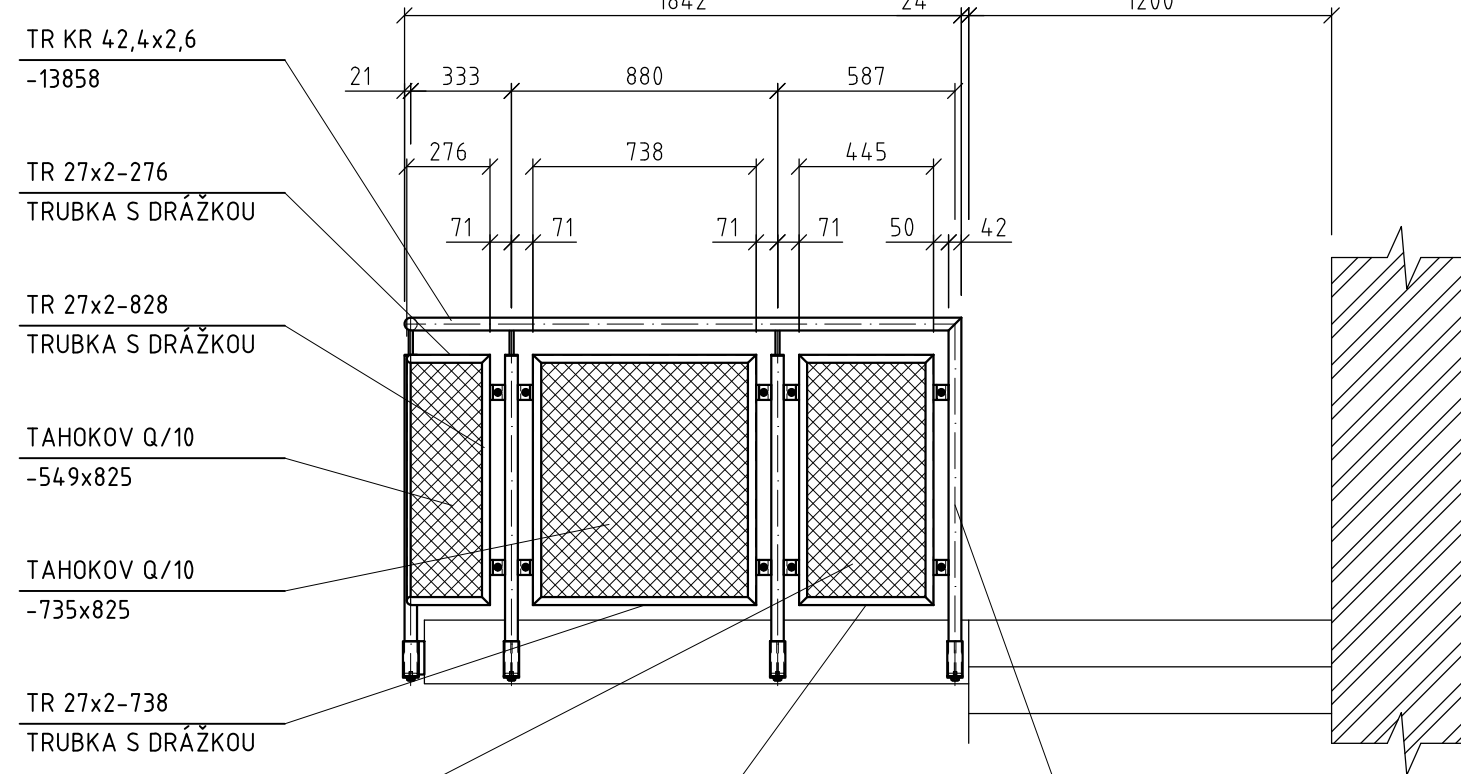

POHLED "P1"
M 1:25

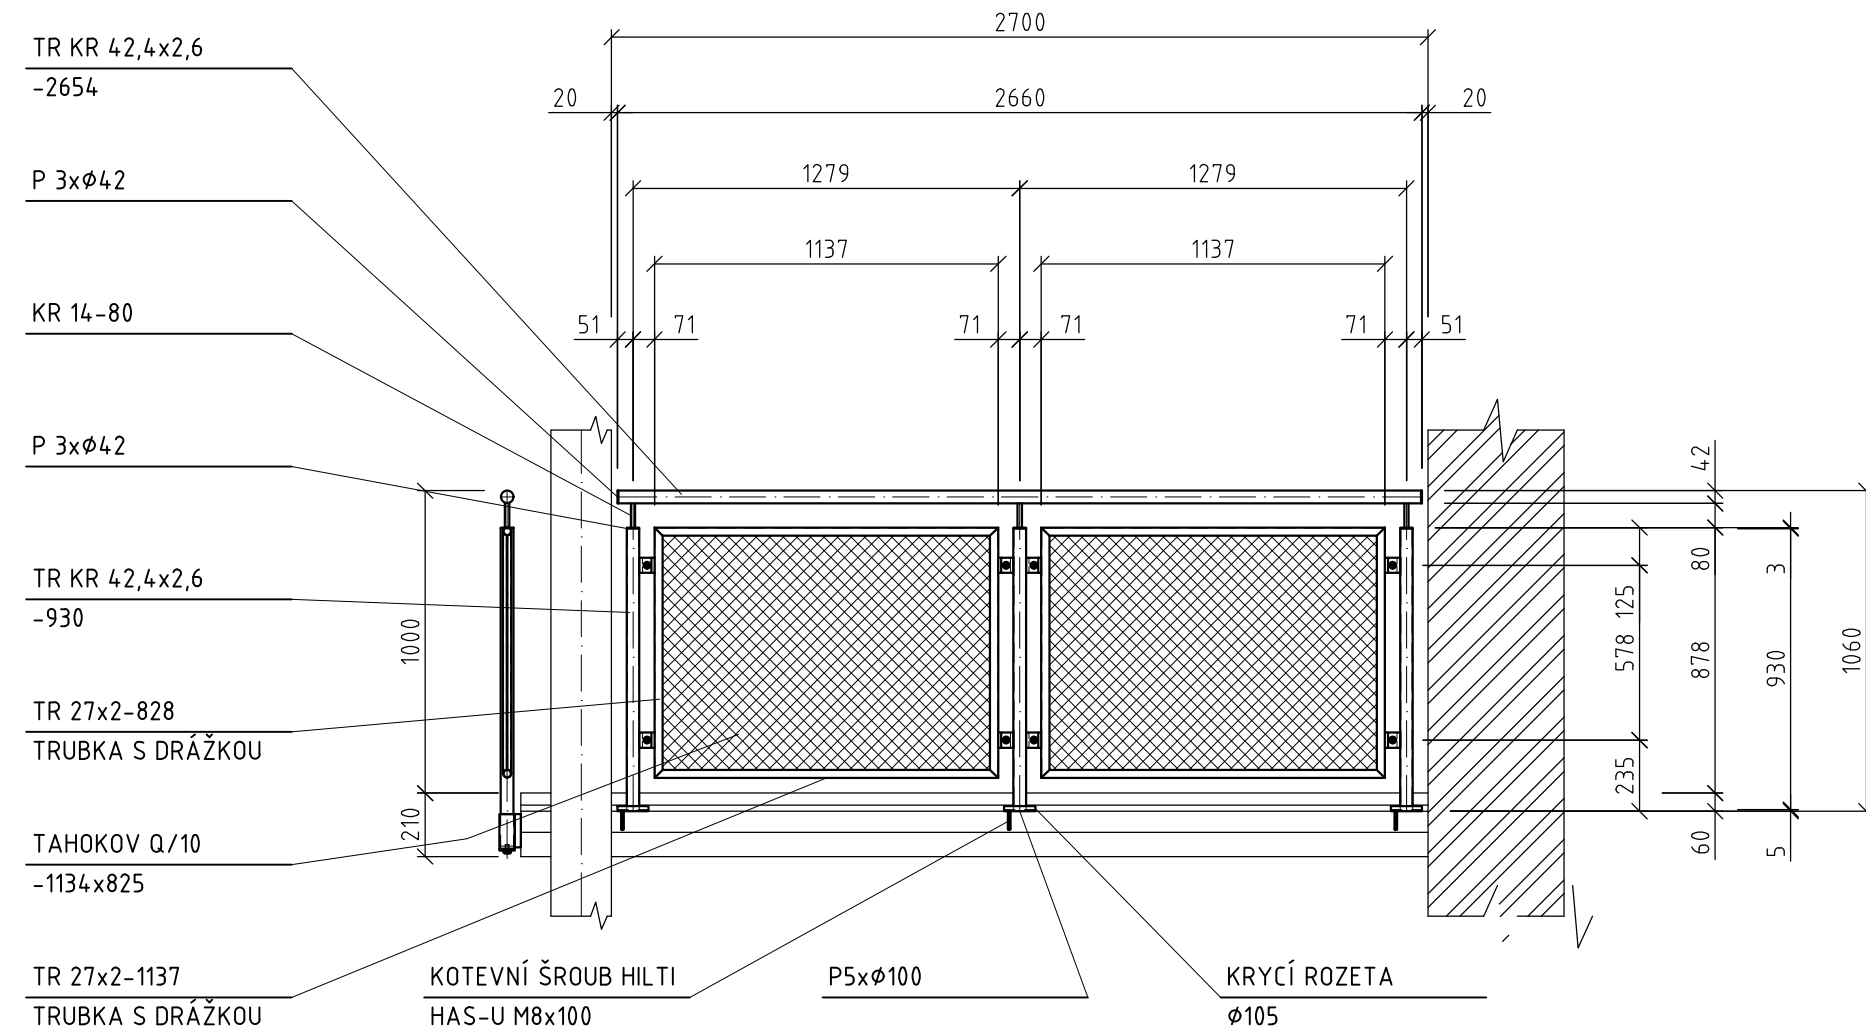

KOTVENÍ SLOUPKU DO PODLAHY
M 1:5

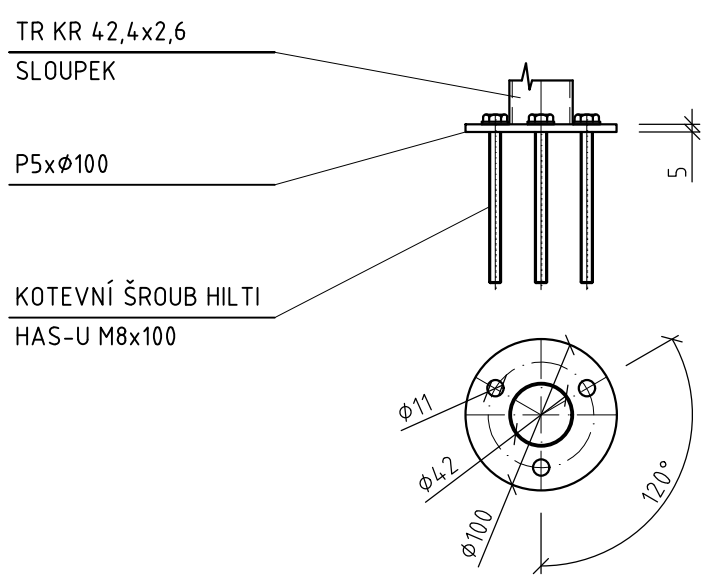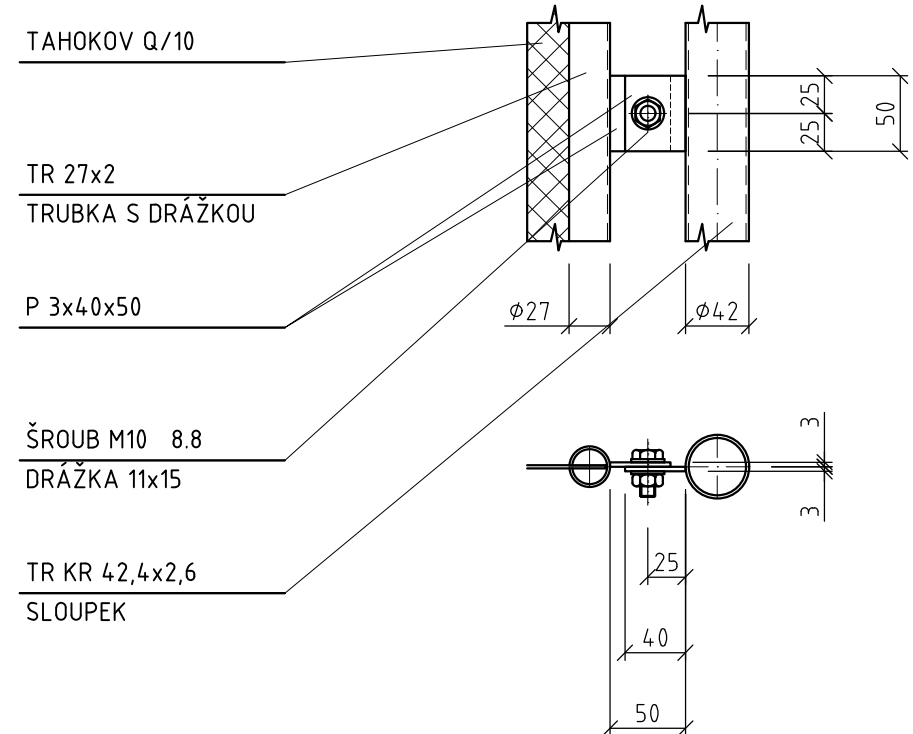

- SPOJOVACÍ MATERIÁL KVALITY 8.8.
- NAVRŽENO DLE ČSN EN 1993-1.
- TENTO VÝKRES NENAHRAŽUJE VÝROBNÍ DOKUMENTACI.
- DÍLENSKÁ DOKUMENTACE MUSÍ BÝT ZPRACOVÁNA NA ZÁKLADĚ SKUTEČNÝCH ROZMĚRŮ NA STAVBĚ
- VŠECHNY NEZNAČENÉ SVARY PROVĚST S MAXIMÁLNÍ ÚNOSNOSTÍ SVAROVÝCH PROFILŮ.
- NEODLUŠNÝ SOUČÁSTÍ PROJEKTOVÉ DOKUMENTACE JE TECHNICKÁ ZPRÁVA.

- VENKOVNÍ OCELOVÉ KONSTRUKCE BUDE ŽÁROVĚ POZINKOVÁNA, VČETNĚ ZÁBRADLÍ
- V UZAVŘENÝCH PROFILECH ZHOTOVIT OTVORY PRO ODVZDUŠNĚNÍ PŘI ZINKOVÁNÍ.

- KOTVENÍ BUDE PROVEDENO POMOCÍ KOTEVNÍCH ŠROUBŮ HILTI HAS-U.
- KOTVENÍ PROVÁDĚT DLE MONTÁŽNÍCH PŘEDPISŮ HILTI.
- OTVORY PRO KOTVY VRTAT MIMO VÝZTUŽ, POLOHU VÝZTUŽE OVĚŘIT DETEKTOREM FERROSCAN PS250. V PŘÍPADĚ POTŘEBY UPRAVIT VELIKOST KOTEVNÍCH DESEK A ROZTEČE PRO KOTVY.



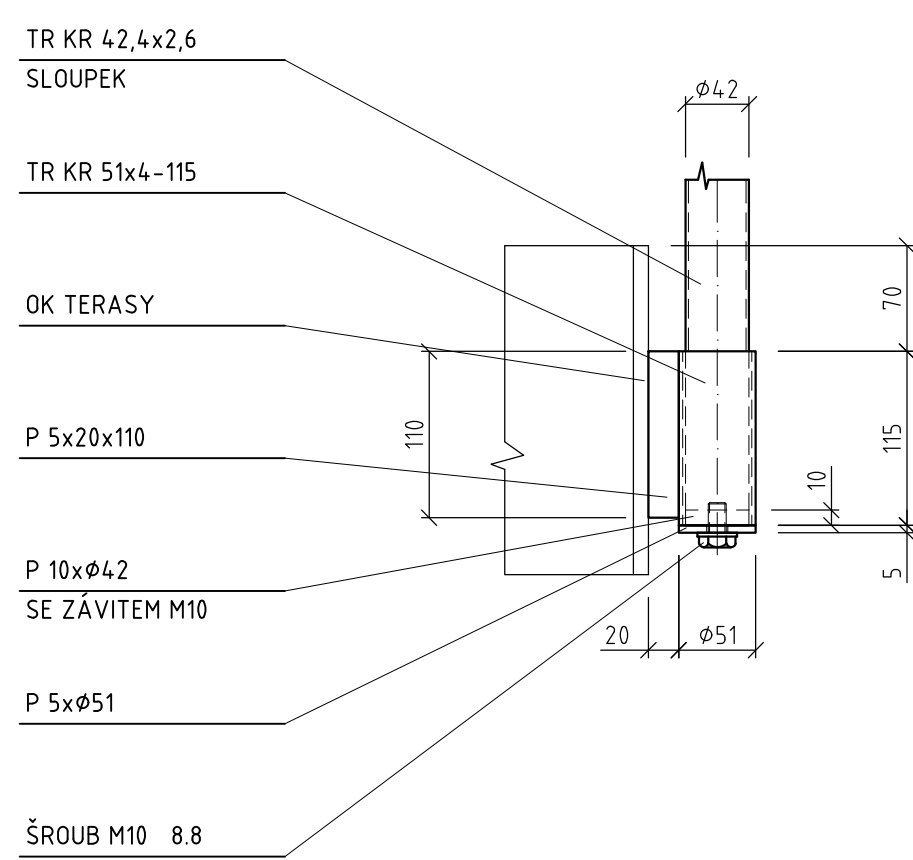



SCHÉMA:

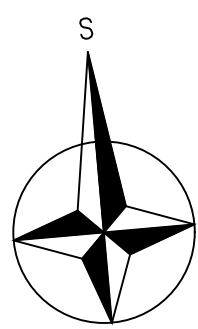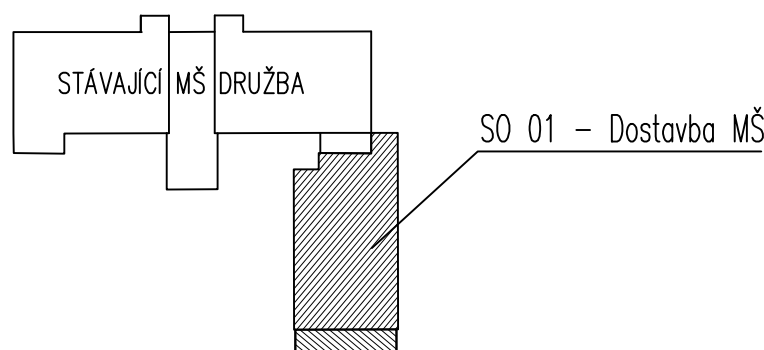

INVESTOR	Město Brumov - Bylnice H. Synkové 942 763 31 Brumov - Bylnice
----------	---

Koordinace stavby a profese	Ing. M. Daněk	±0,000=323,460 m n.m. Bpv (podlaha 1. NP stávající MŠ)
Koordinace stavby a technologie		
Statik	Ing. P. Gajdošík	

Hlavní projektant	Vedoucí projektant	Vypracoval	Kontroloval	
		P. Paulik		
Oprávněná osoba kooperanta:				číslo zakázky:

Hlavní projektant	Vedoucí projektant	Vypracoval	Kontroloval	 s. projekt plus a.s. projektová a inženýrská činnost I.T.Bat 508 762 73 Zlín tel.: +420577594111, fax: +420577594400 e-mail: ateliera@s-projekt.cz
Ing. M. Daněk	Ing. M. Daněk	Ing. M. Daněk	Ing. P. Vondra	

stavba:	BRUMOV - BYLNICE DOSTAVBA MŠ DRUŽBA	HIP	Ing. arch. M. Chmelařová
objekt:	SO 01 - Dostavba MŠ	číslo zakázky	20-4621-577
		stupeň dokumentace	DPS

profese: D.1.1 - Architektonicko-stavební řešení	měřítko: 1:25, 5	formát: 10 x A4
období:	datum vydání:	veřejné číslo:

ZÁBRADLÍ TERASY					
název dig souboru:	číslo výkresu:			číslo revize:	
SO_01_D11_zam_32_0.dwg	SO 01	D.1.1	32	0	

PROFIL MATERIÁLU	CELKEM			HMOTNOST		NÁTER (POZINK)		MATERIÁL
	DĚLKA	PLOCHA	KS	JEDNOTKOVÁ	CELKOVÁ	JEDNOTKU	CELKEM	
	m	m ²		kg / m (m ²)	kg	m ² /m	m ²	
P 3		0,309		23,55	7,28		0,618	S235JR
P 5		0,107		40,00	4,27		0,214	S235JR
P 10		0,028		80,00	2,26		0,056	S235JR
KR 14	1,440			1,21	1,74	0,040	0,058	S235JR
TR 42,4x2,6	36,227			2,55	92,38	0,130	4,710	S235JR
TR 51x4	1,840			4,64	8,54	0,160	0,294	S235JR
TR 27x2 - S DRÁŽKOU	59,542			38,30	2280,46	0,085	5,061	S235JR
TAHOVKO Q/10		11,540		3,05	35,20			POZINK
					2432,123		11,011	
Přídavek - 10 %					243,21			
	CELKEM ZA		1	ks	2675,336	kg	11,01	m ²
ROZETA Ø 105						3	KS	CELKEM
KOTEVNÍ ŠROUB HLTI HAS-U M8x100						9	KS	CELKEM