

ŘEZ TERASOU 1-1'
1:25

1:25



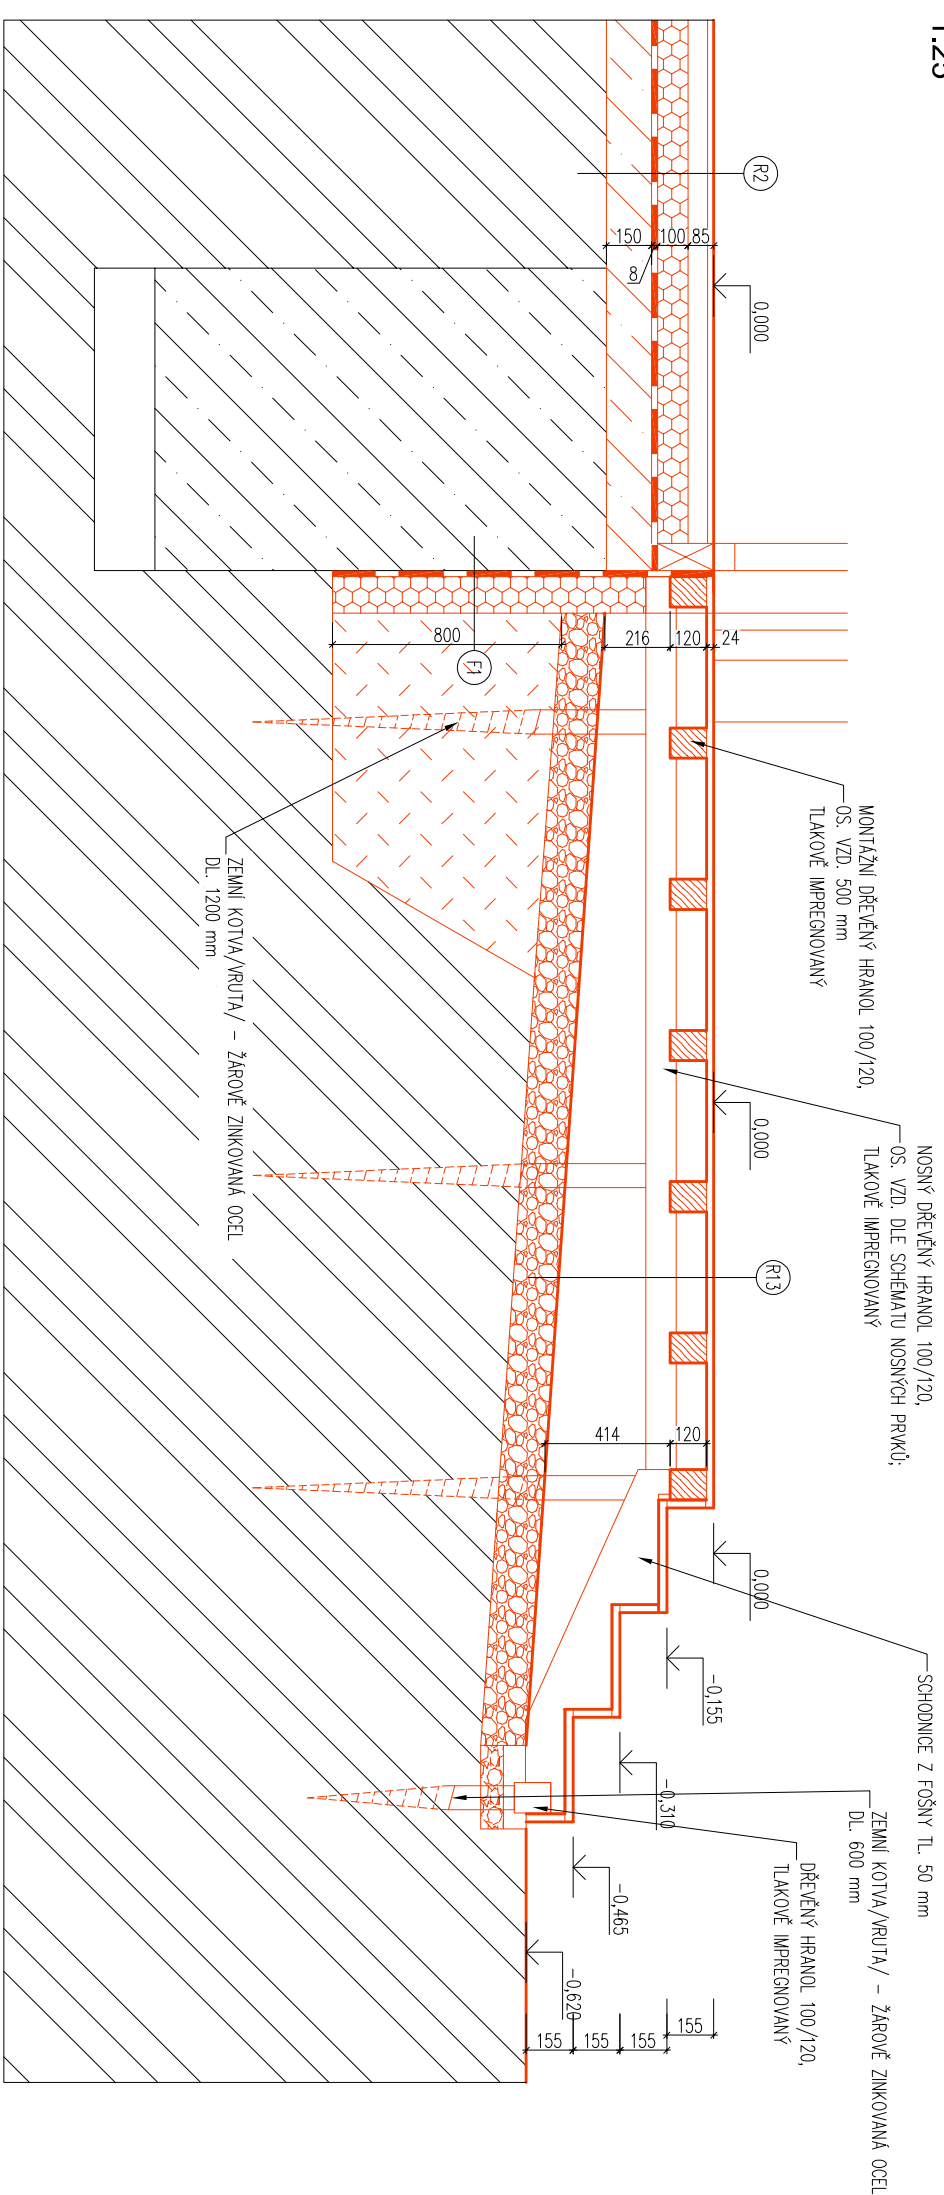


SCHÉMA UMÍSTĚNÍ ZEMNÍCH VRUTŮ
1:100

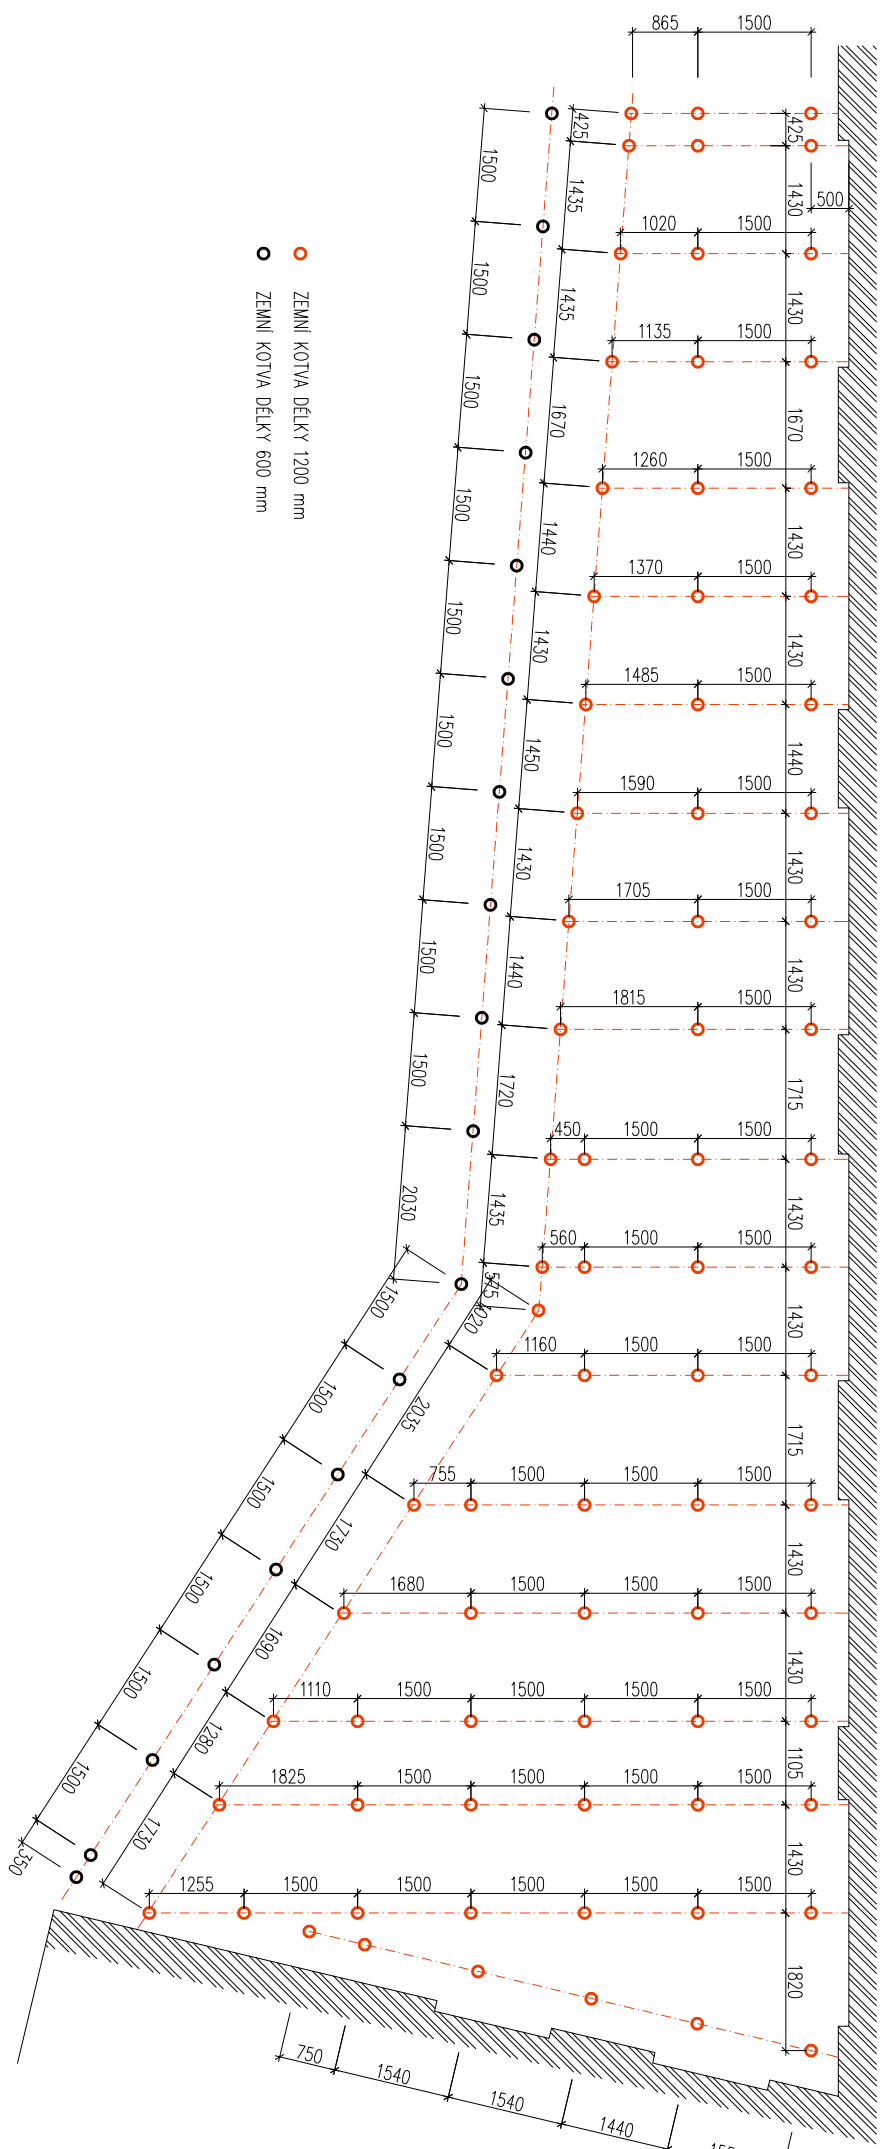


DETAIL NAPOJENÍ TERASY NA TERÉN 1:10

1:10

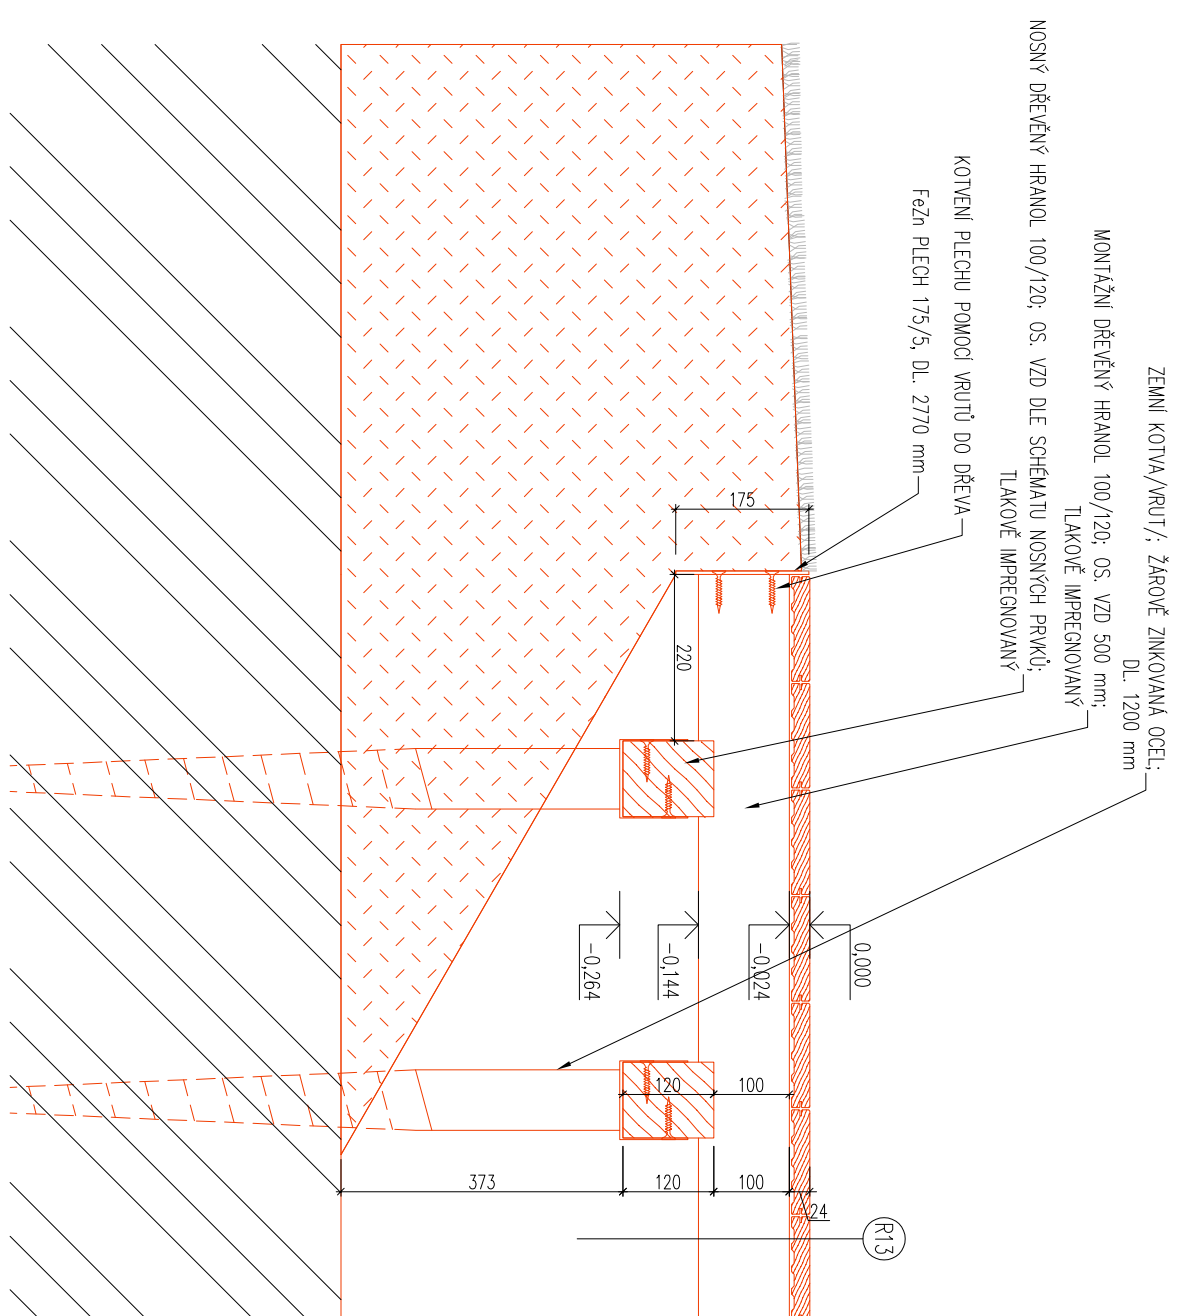

DETAIL SCHODŮ NA TERASU
1:10

1:10

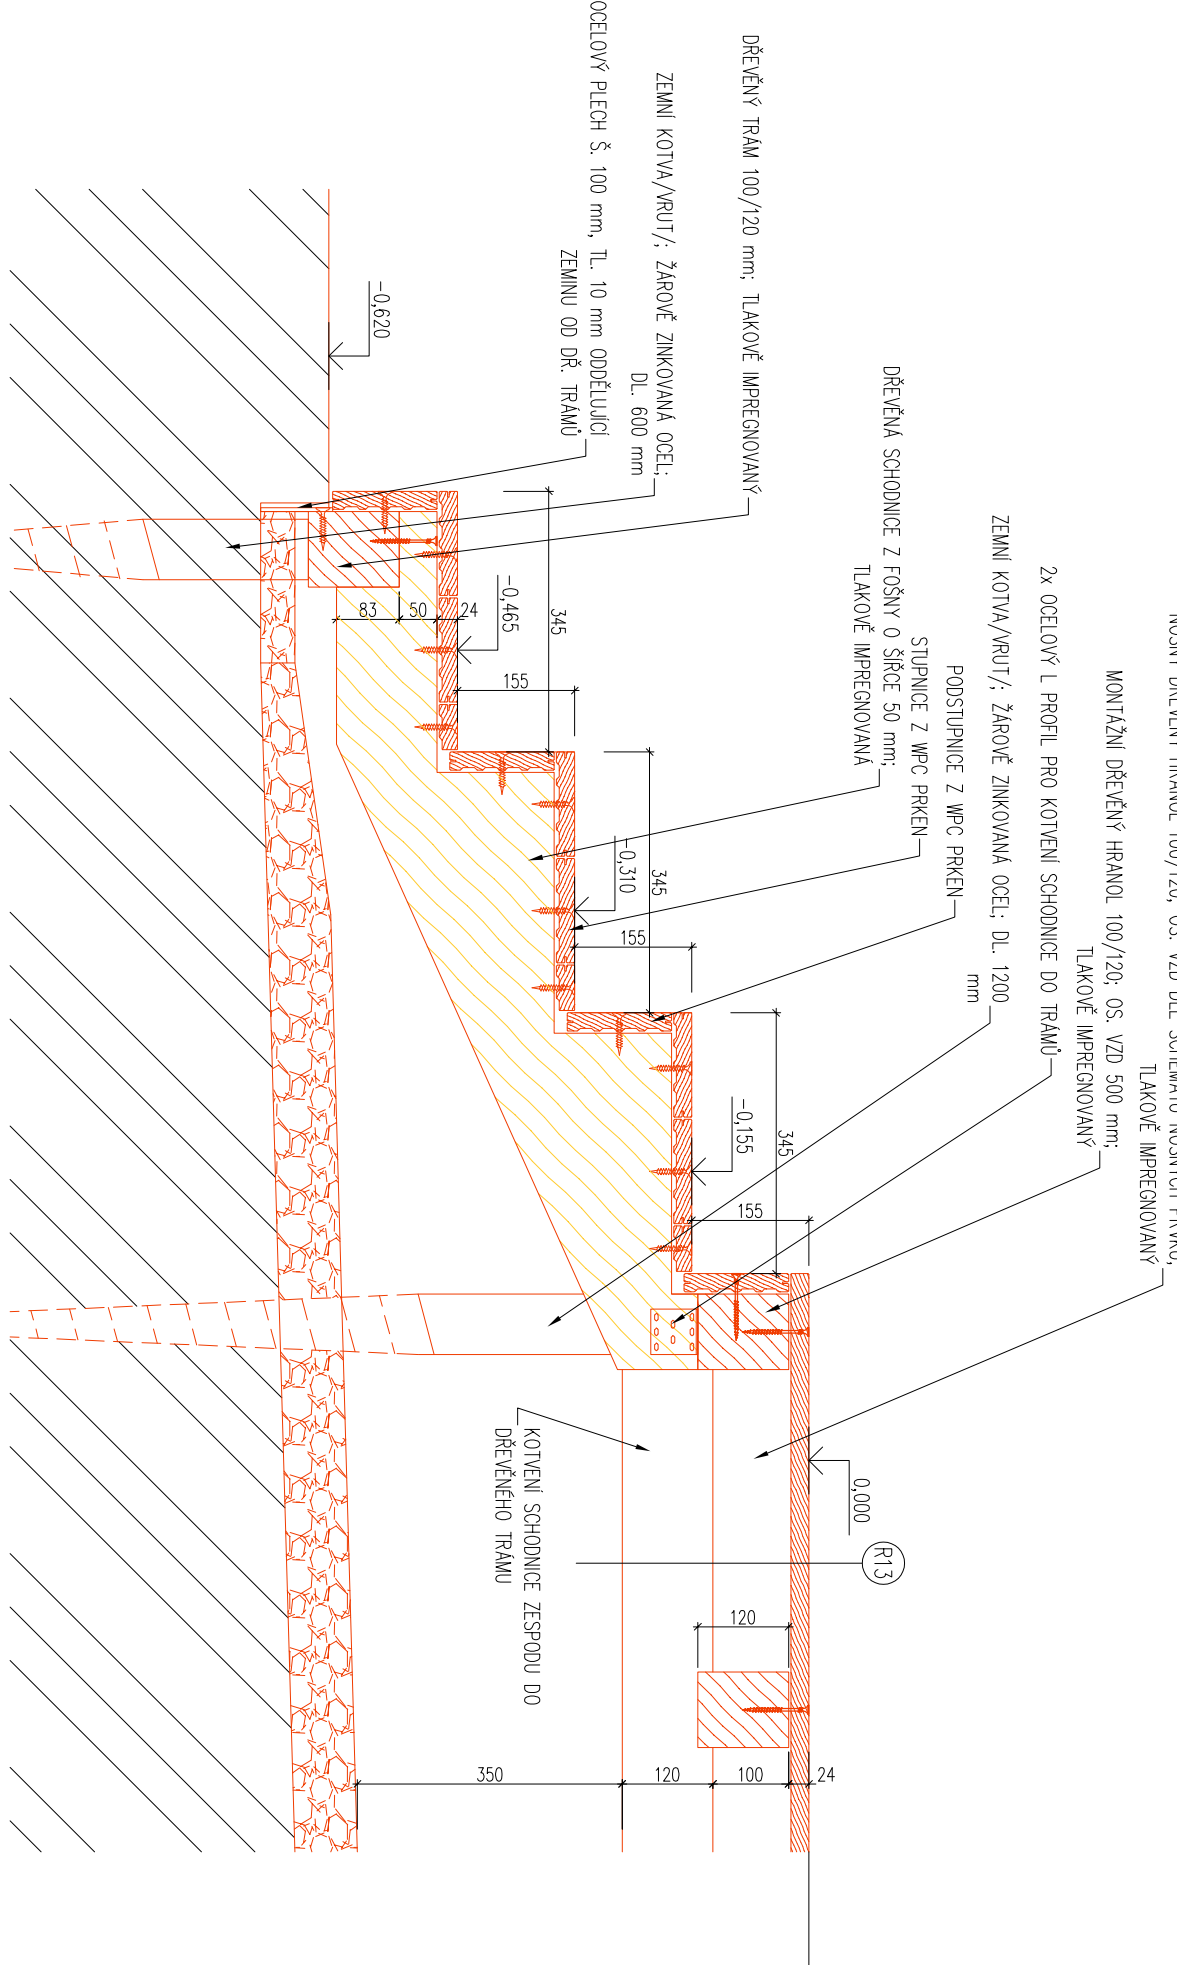[illegible]

CHRÁNĚNO AUTORSKÝM ZÁKONEM
– zákon č.121/2000 Sb. –

CHRÁNĚNO AUTORSKÝM ZÁKONEM
– zákon č.121/2000 Sb. –

Interní kontrol projektu	Ing. Vln. Šedík		
Externí kontrol projektant	Ing. Vln. Šedík		
Upravené	Ing. Peter Drobek		
Investor	Nové Buzovice		
	Salvátova 502, 665 01 Budeč		
město státní	Komenského 211, 665 01 Budeč		
	per.: 586, 571, 572/1, 574, 568/1, k.ú. Budeč		
čas	datum	termín	záměr
			1. záměr
			skupč
			měřička
			číslo výkresu